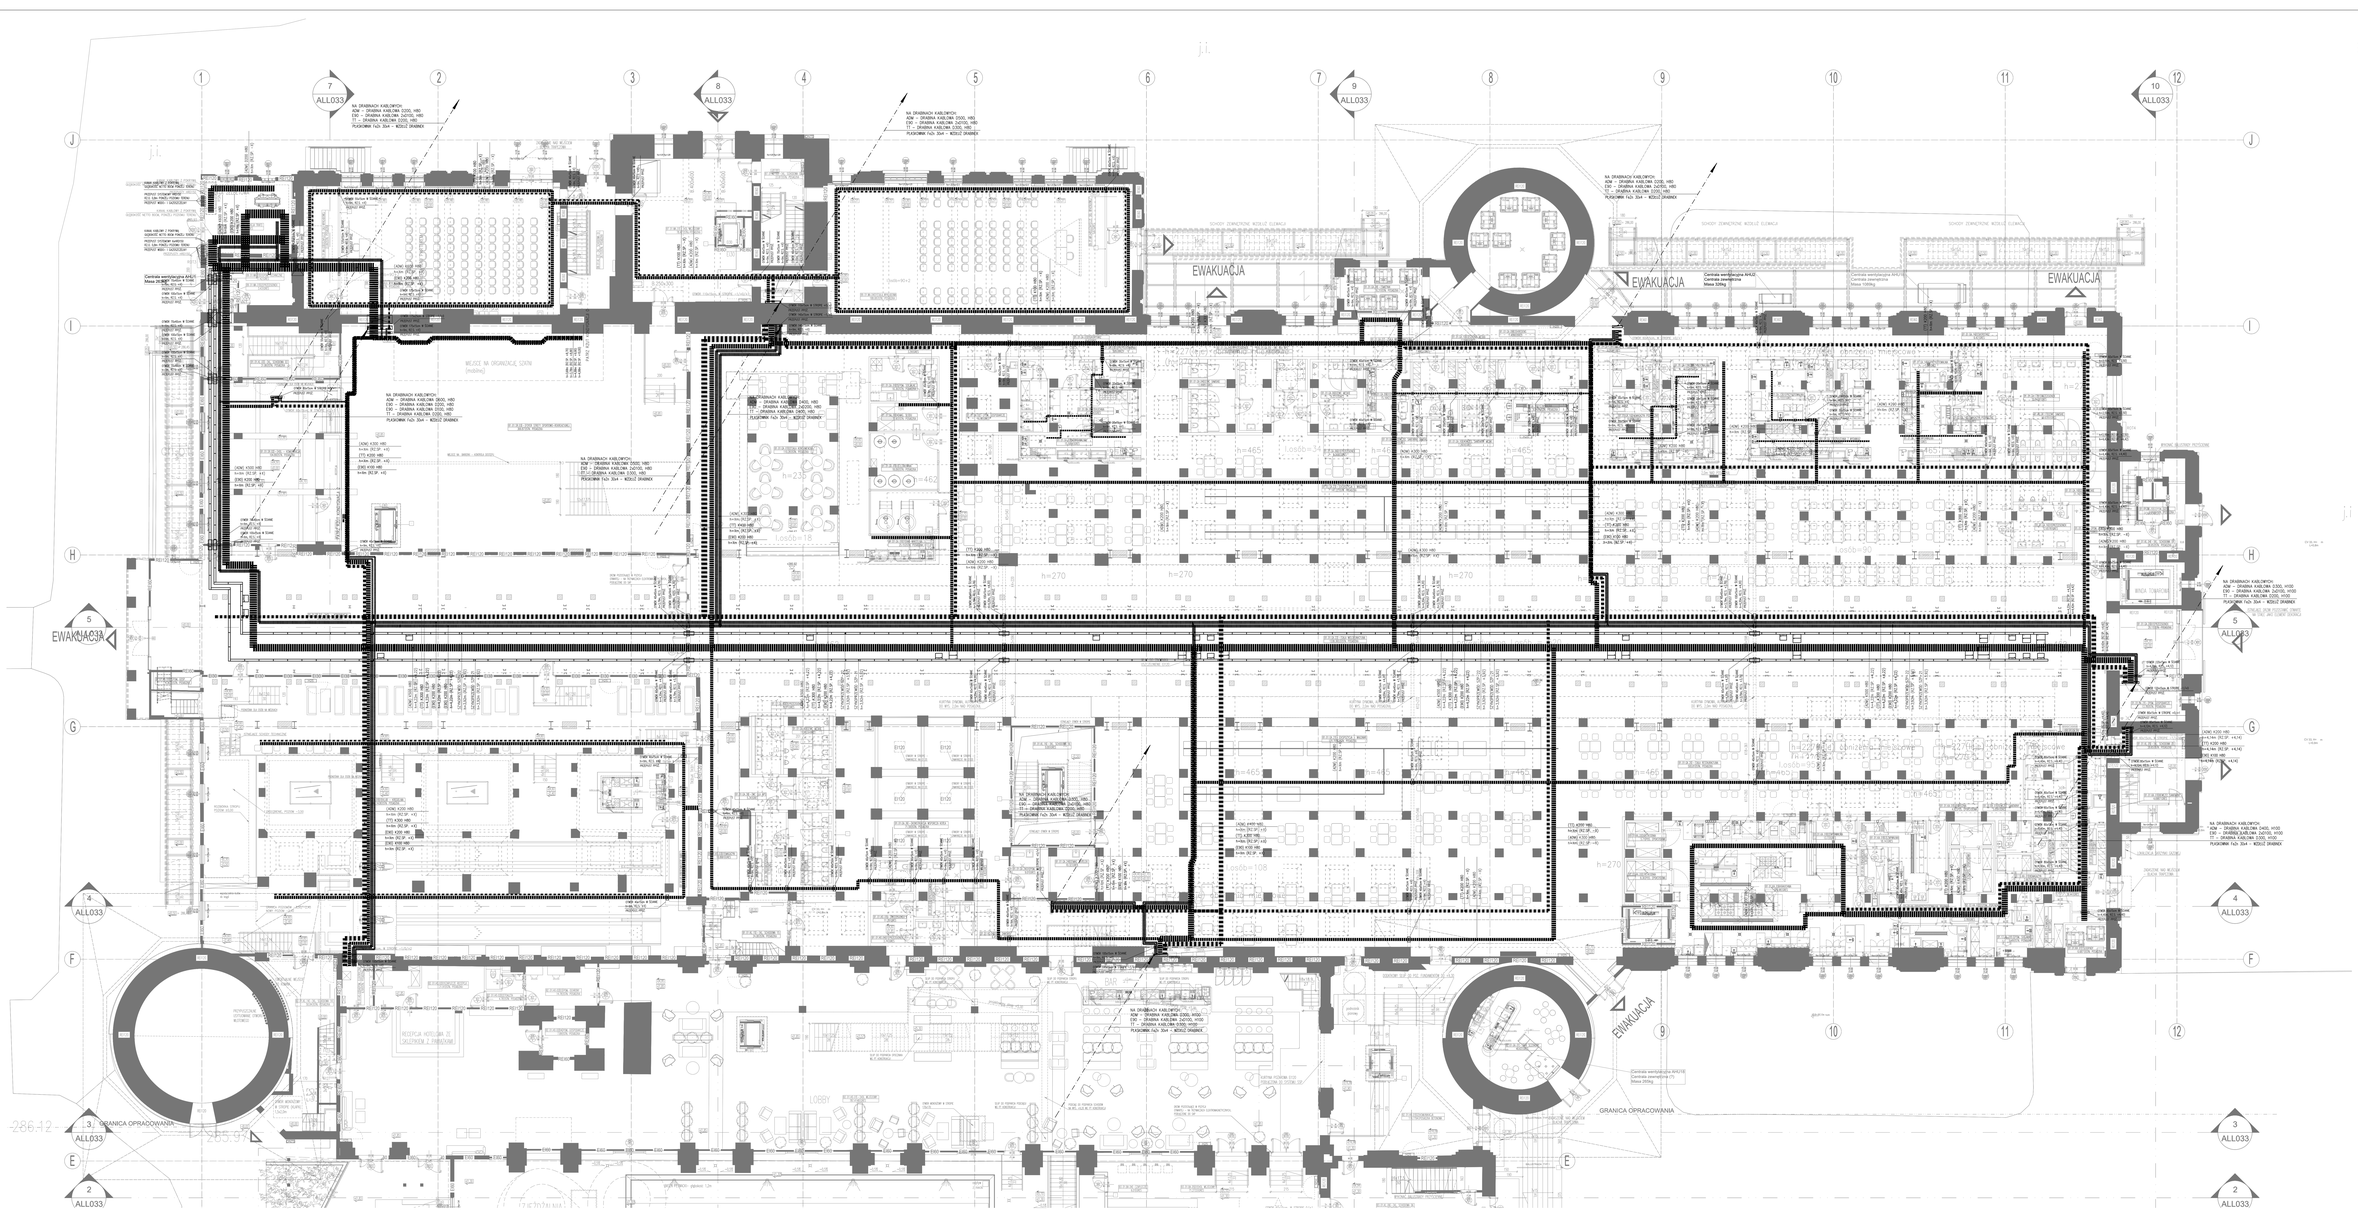

EWAKUACJA
GRANICA OPRACOWANIA
NA DRABINACH KABLOWYCH:
KDM – DRABINA KABLOWA 3300, H80
ESO – DRABINA KABLOWA 2x3700, H80
TT – DRABINA KABLOWA 3300, H80
PUSKOWNIK Fa/n 35x4 – KOŁCZ DRABINCZ
MIEJSCE NA ORGANIZACJĘ SZATNI
SCHODY ZEWNĘTRZNE WIDOWNI
SCHODY ZEWNĘTRZNE WIDOWNI
SCHODY ZEWNĘTRZNE WIDOWNI
PRZEPUSTY KABLOWE
PRZEPUSTY KABLOWE
PRZEPUSTY KABLOWE