




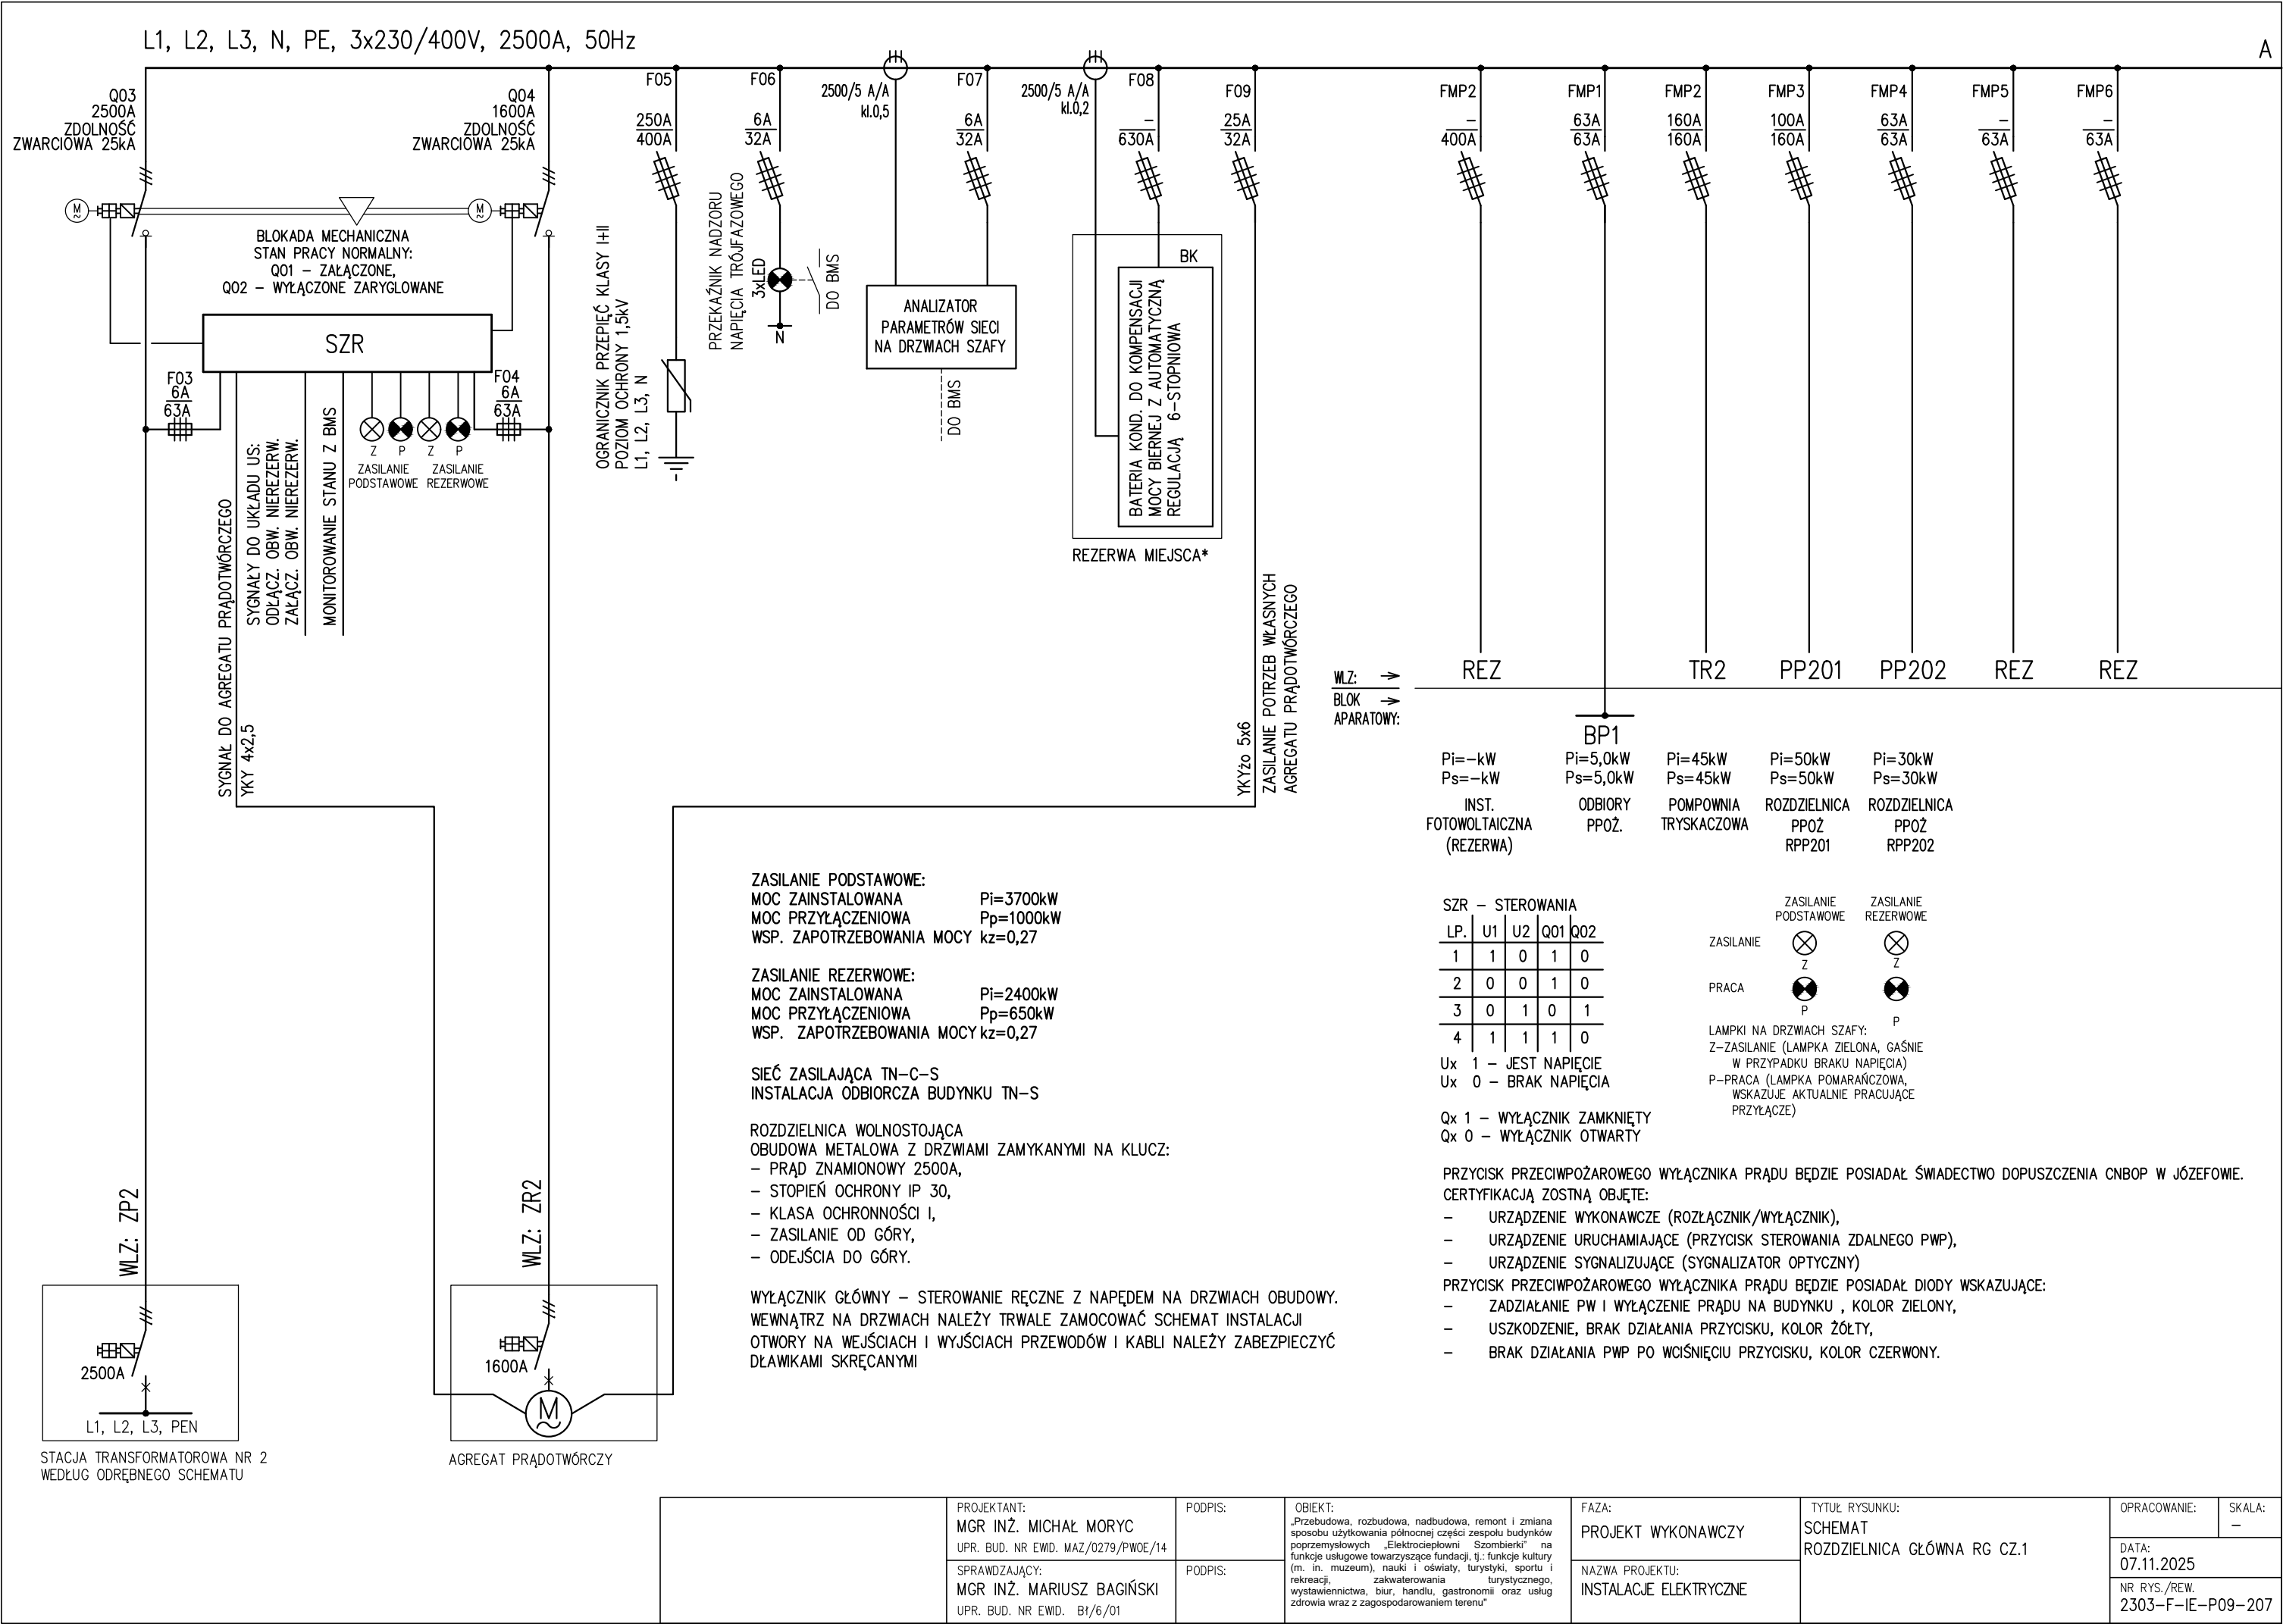


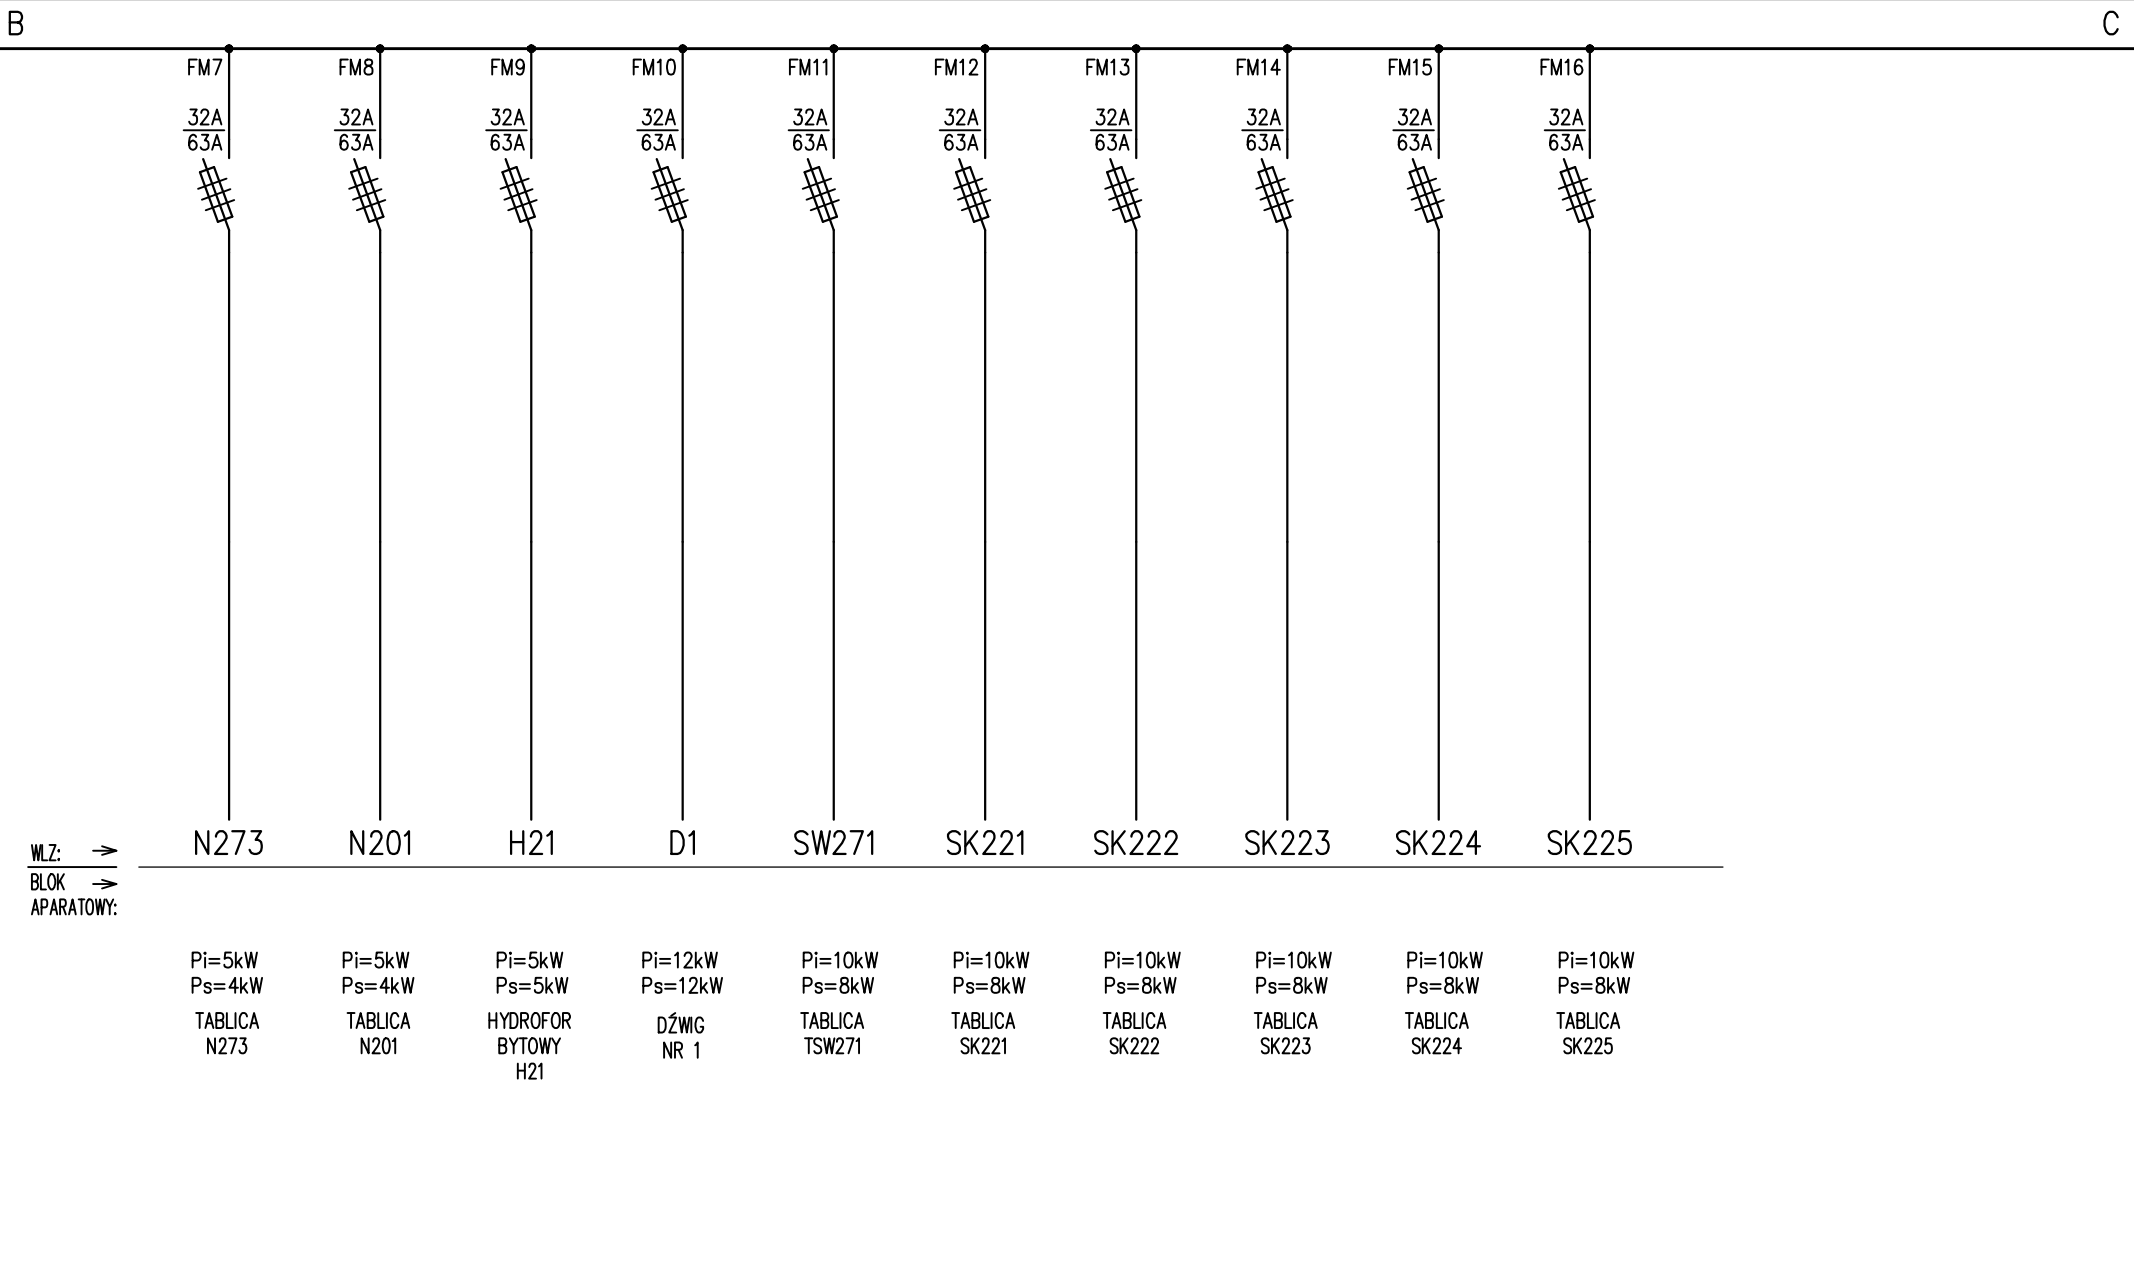


	PROJEKTANT: MGR INŻ. MICHAŁ MORYC UPR. BUD. NR EWD. MAZ/0279/PW0E/14	PODPIS:	OBIEKT: „Przebudowa, rozbudowa, nadbudowa, remont i zmiana sposobu użytkowania północnej części zespołu budynków przemysłowych „Elektrociepłowni Szombierki” na funkcje usługowe towarzyszące fundacji, tj.: funkcje kultury (m. in. muzeum), nauki i oświaty, turystyki, sportu i rekreacji, zakwaterowania turystycznego, wystawiennictwa, biuro, handlu, gastronomii oraz usług zdrowia wraz z zagospodarowaniem terenu”	FAZA: PROJEKT WYKONAWCZY	TYTUŁ RYSUNKU: SCHEMAT ROZDZIELNICA GŁÓWNA RG CZ.3	OPRACOWANIE:	SKALA: —
	SPRAWDZAJĄCY: MGR INŻ. MARIUSZ BĄGIŃSKI UPR. BUD. NR EWD. Bł/6/01	PODPIS:		NAZWA PROJEKTU: INSTALACJE ELEKTRYCZNE		DATA: 07.11.2025	
						NR RYS./REW. 2303-F-IE-P09-209	

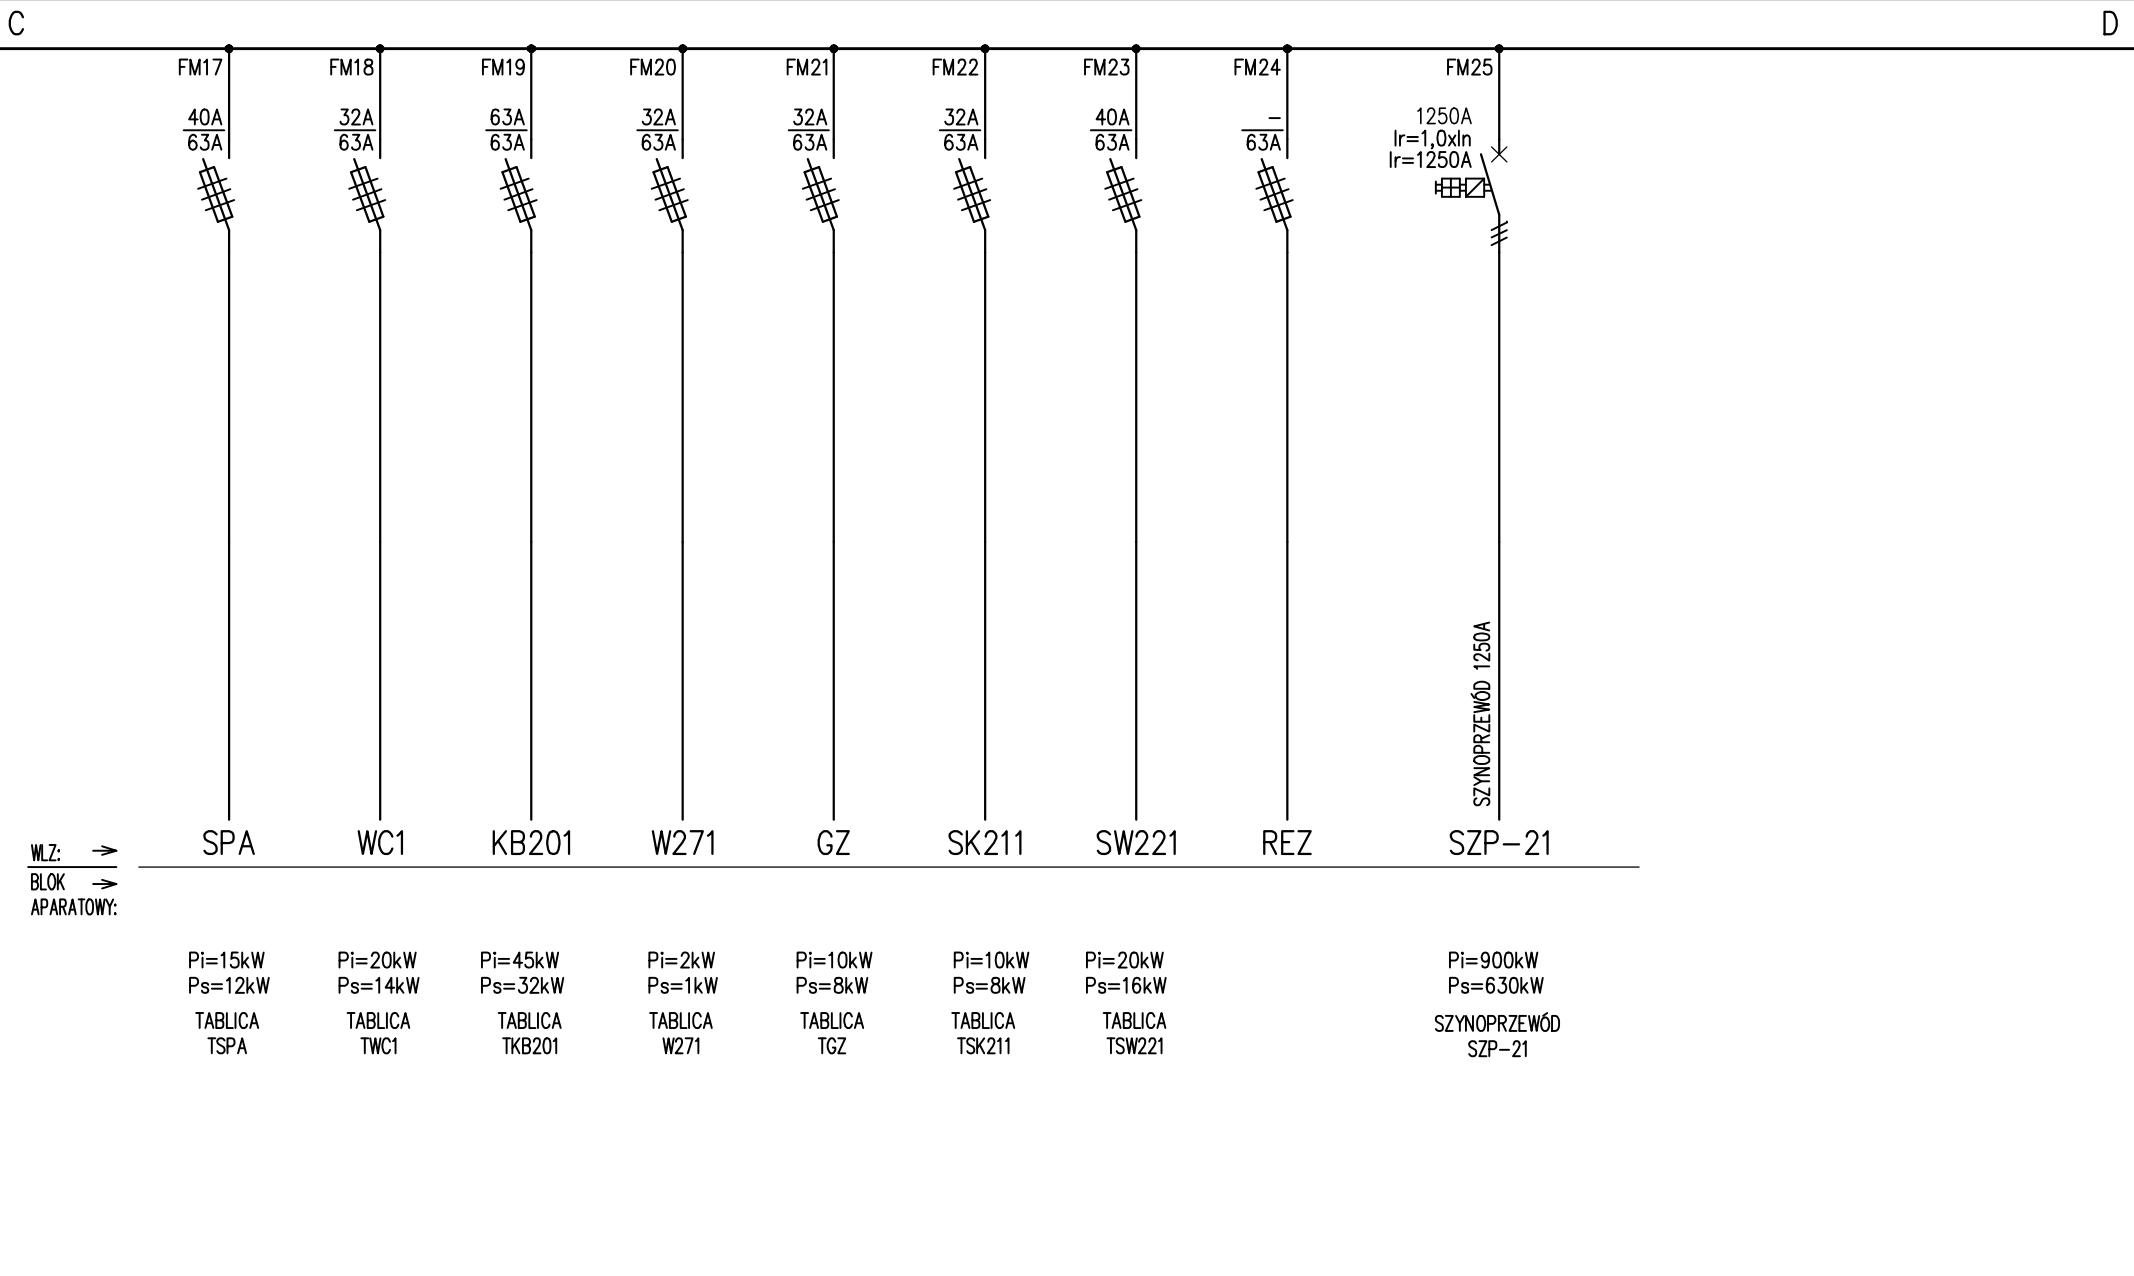


	PROJEKTANT: MGR INŻ. MICHAŁ MORYC UPR. BUD. NR EWD. MAZ/0279/PW0E/14	PODPIS:	OBIEKT: „Przebudowa, rozbudowa, nadbudowa, remont i zmiana sposobu użytkowania północnej części zespołu budynków przemysłowych „Elektrociepłowni Szombierki” na funkcje usługowe towarzyszące fundacji, tj.: funkcje kultury (m. in. muzeum), nauki i oświaty, turystyki, sportu i rekreacji, zakwaterowania turystycznego, wystawiennictwa, biuro, handlu, gastronomii oraz usług zdrowia wraz z zagospodarowaniem terenu”	FAZA: PROJEKT WYKONAWCZY	TYTUŁ RYSUNKU: SCHEMAT ROZDZIELNICA GŁÓWNA RG CZ.4	OPRACOWANIE:	SKALA: —
	SPRAWDZAJĄCY: MGR INŻ. MARIUSZ BAGIŃSKI UPR. BUD. NR EWD. B1/6/01	PODPIS:		NAZWA PROJEKTU: INSTALACJE ELEKTRYCZNE		DATA: 07.11.2025	
						NR RYS./REW. 2303-F-IE-P09-210	

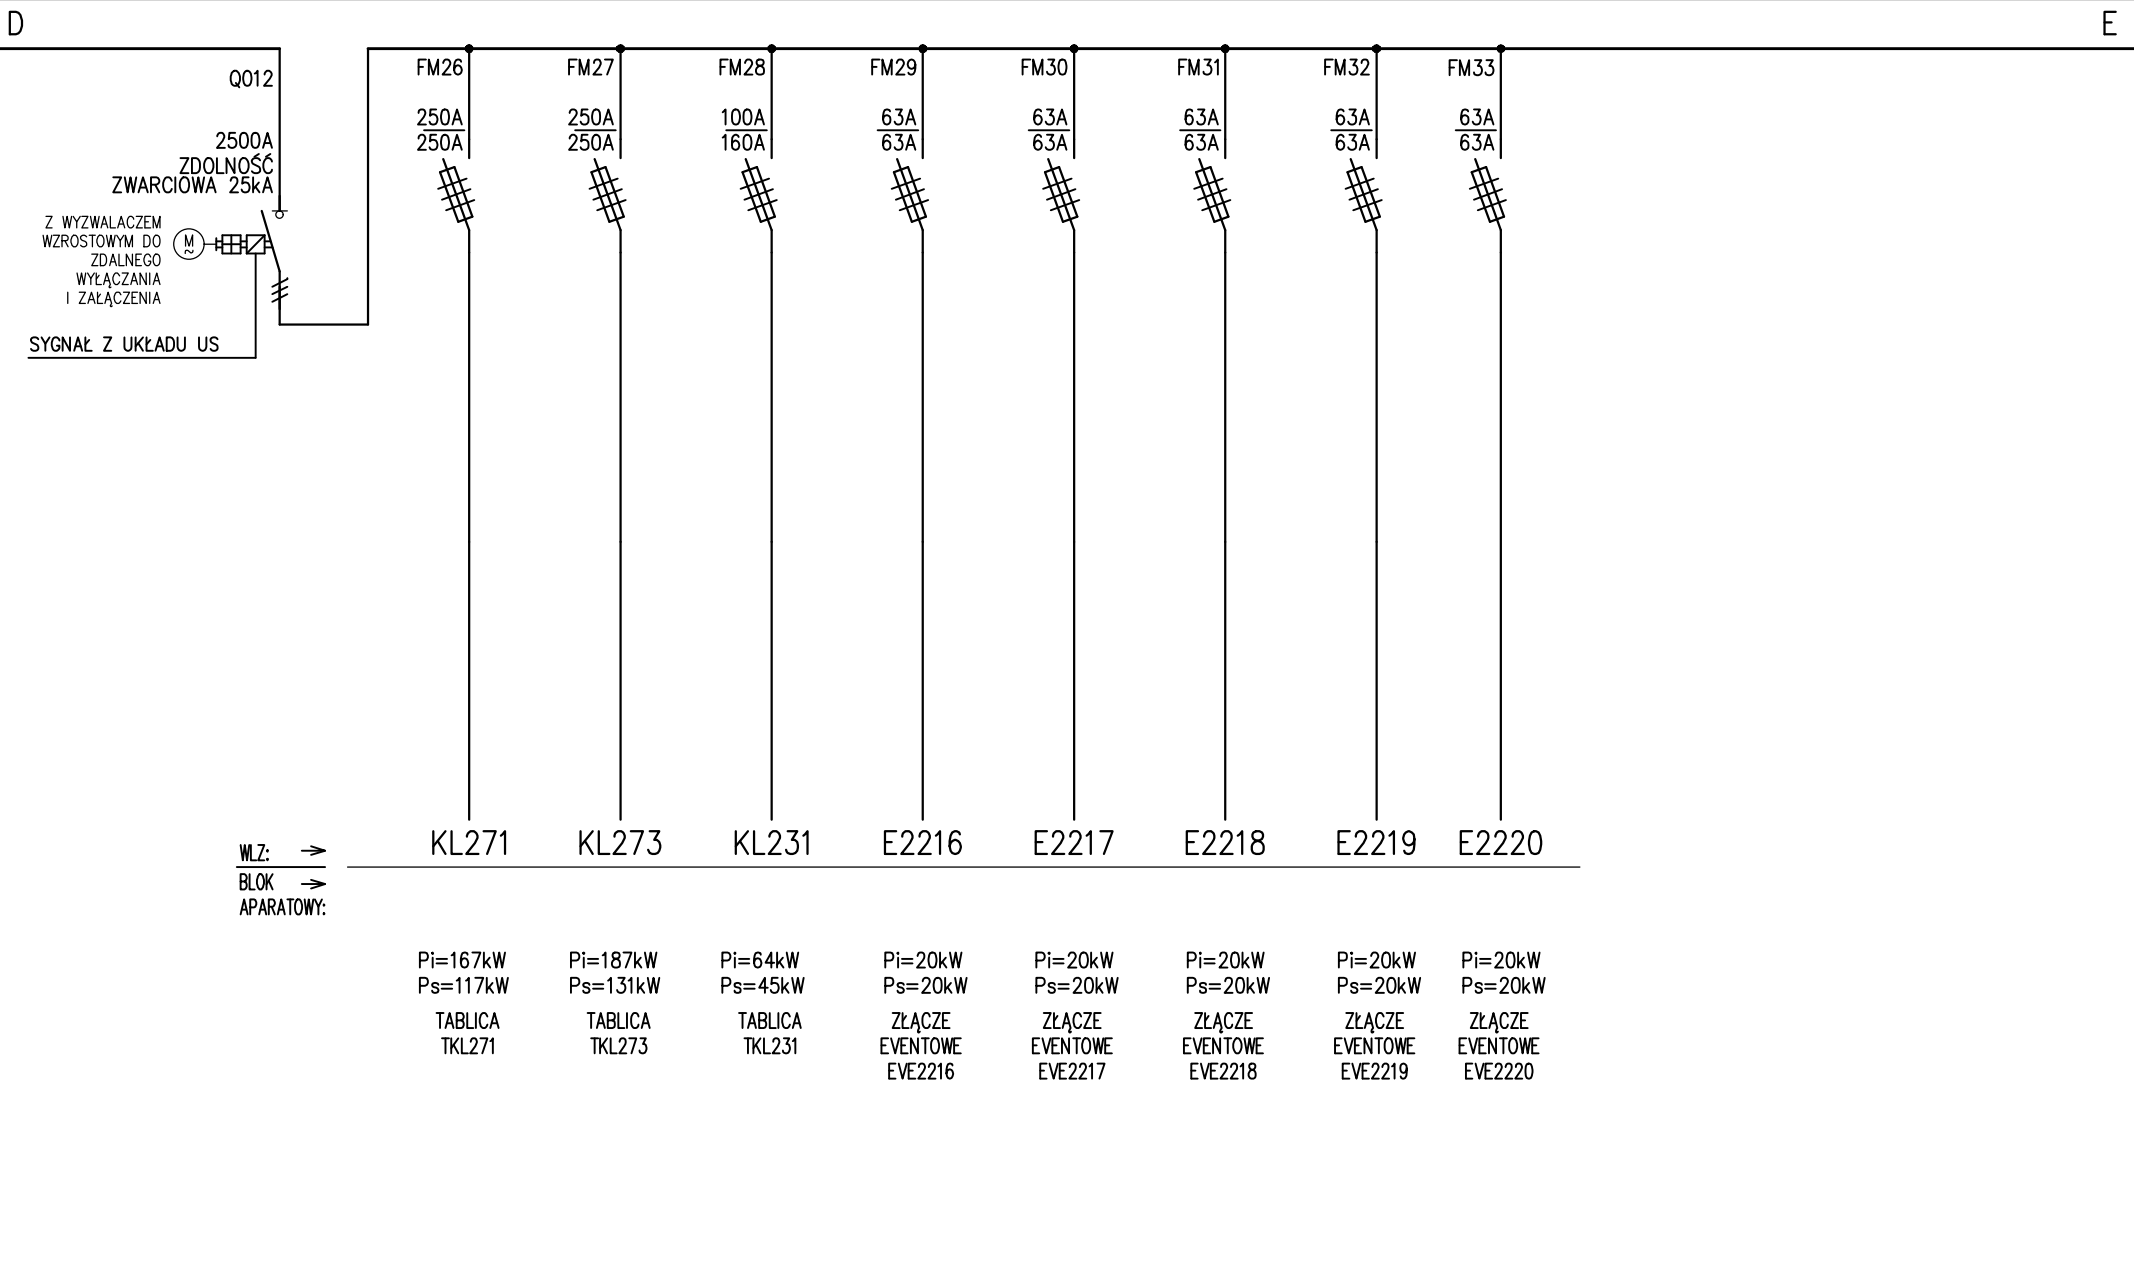

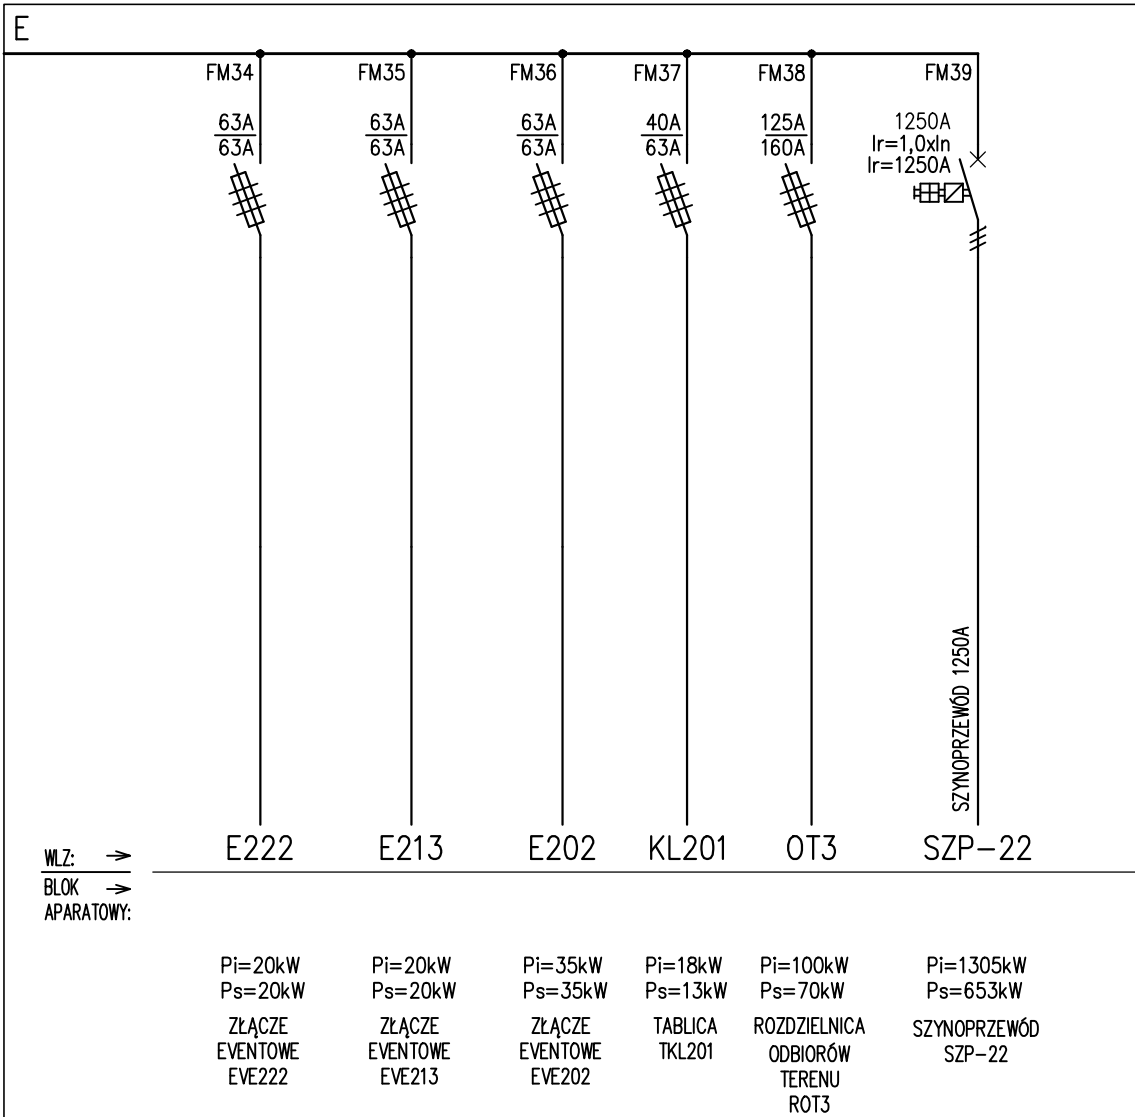

	PROJEKTANT: MGR INŻ. MICHAŁ MORYC UPR. BUD. NR EWID. MAZ/0279/PWOE/14	PODPIS:	OBIEKT: „Przebudowa, rozbudowa, nadbudowa, remont i zmiana sposobu użytkowania północnej części zespołu budynków przemysłowych „Elektrociepłowni Szombierki” na funkcje usługowe towarzyszące fundacji, tj.: funkcje kultury (m. in. muzeum), nauki i oświaty, turystyki, sportu i rekreacji, zakwaterowania turystycznego, wystawiennictwa, biur, handlu, gastronomii oraz usług zdrowia wraz z zagospodarowaniem terenu”	FAZA: PROJEKT WYKONAWCZY	TYTUŁ RYSUNKU: SCHEMAT ROZDZIELNICA GŁÓWNA RG CZ.5	OPRACOWANIE:	SKALA: —
	SPRAWDZAJĄCY: MGR INŻ. MARIUSZ BAGIŃSKI UPR. BUD. NR EWID. B1/6/01	PODPIS:				DATA: 07.11.2025	
						NR RYS./REW. 2303-F-IE-P09-212	

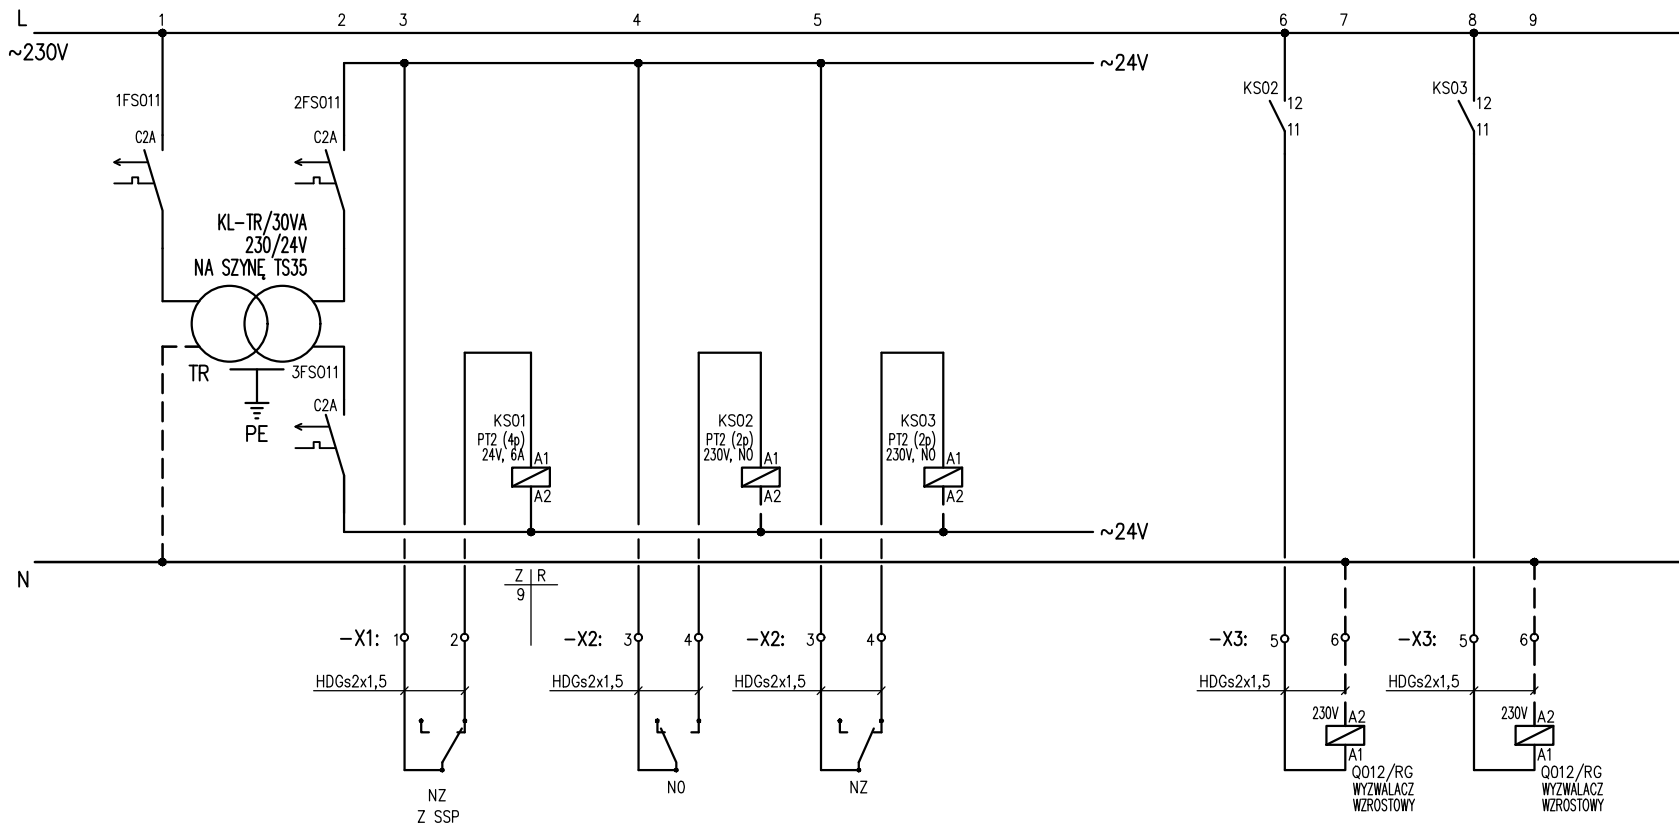

SYGNAŁ "POŻAR" Z SYSTEMU SSP
(REZERWA)

SYGNAŁ Z UKŁADU SZR
ODŁĄCZENIE ODBIORÓW
NIEREZERWOWANYCH

SYGNAŁ Z UKŁADU SZR
ZAŁĄCZENIE ODBIORÓW
NIEREZERWOWANYCH

SYGNAŁ DO ROZŁĄCZNIKA
W ROZDZIELNICY RGN
ODŁĄCZENIE ODBIORÓW
NIEREZERWOWANYCH

SYGNAŁ DO ROZŁĄCZNIKA
W ROZDZIELNICY RGN
ZAŁĄCZENIE ODBIORÓW
NIEREZERWOWANYCH

PROJEKTANT:
MGR INŻ. MICHAŁ MORYC
UPR. BUD. NR EWD. MAZ/0279/PWOE/14
SPRAWDZAJĄCY:
MGR INŻ. MARIUSZ BĄGIŃSKI
UPR. BUD. NR EWD. Bt/6/01

PODPIS:

PODPIS:


OBIEKT:
„Przebudowa, rozbudowa, nadbudowa, remont i zmiana sposobu użytkowania północnej części zespołu budynków przemysłowych „Elektrociepłowni Szombierki” na funkcje usługowe towarzyszące fundacji, tj.: funkcje kultury (m. in. muzeum), nauki i oświaty, turystyki, sportu i rekreacji, zakwaterowania turystycznego, wystawiennictwa, biuro, handlu, gastronomii oraz usług zdrowia wraz z zagospodarowaniem terenu”

FAZA:
PROJEKT WYKONAWCZY

NAZWA PROJEKTU:
INSTALACJE ELEKTRYCZNE

TYTUŁ RYSUNKU:
SCHEMAT
ROZDZIELNICA GŁÓWNA RG CZ.5

OPRACOWANIE:
SKALA:
—
DATA:
07.11.2025
NR RYS./REW.
2303-F-IE-P09-213

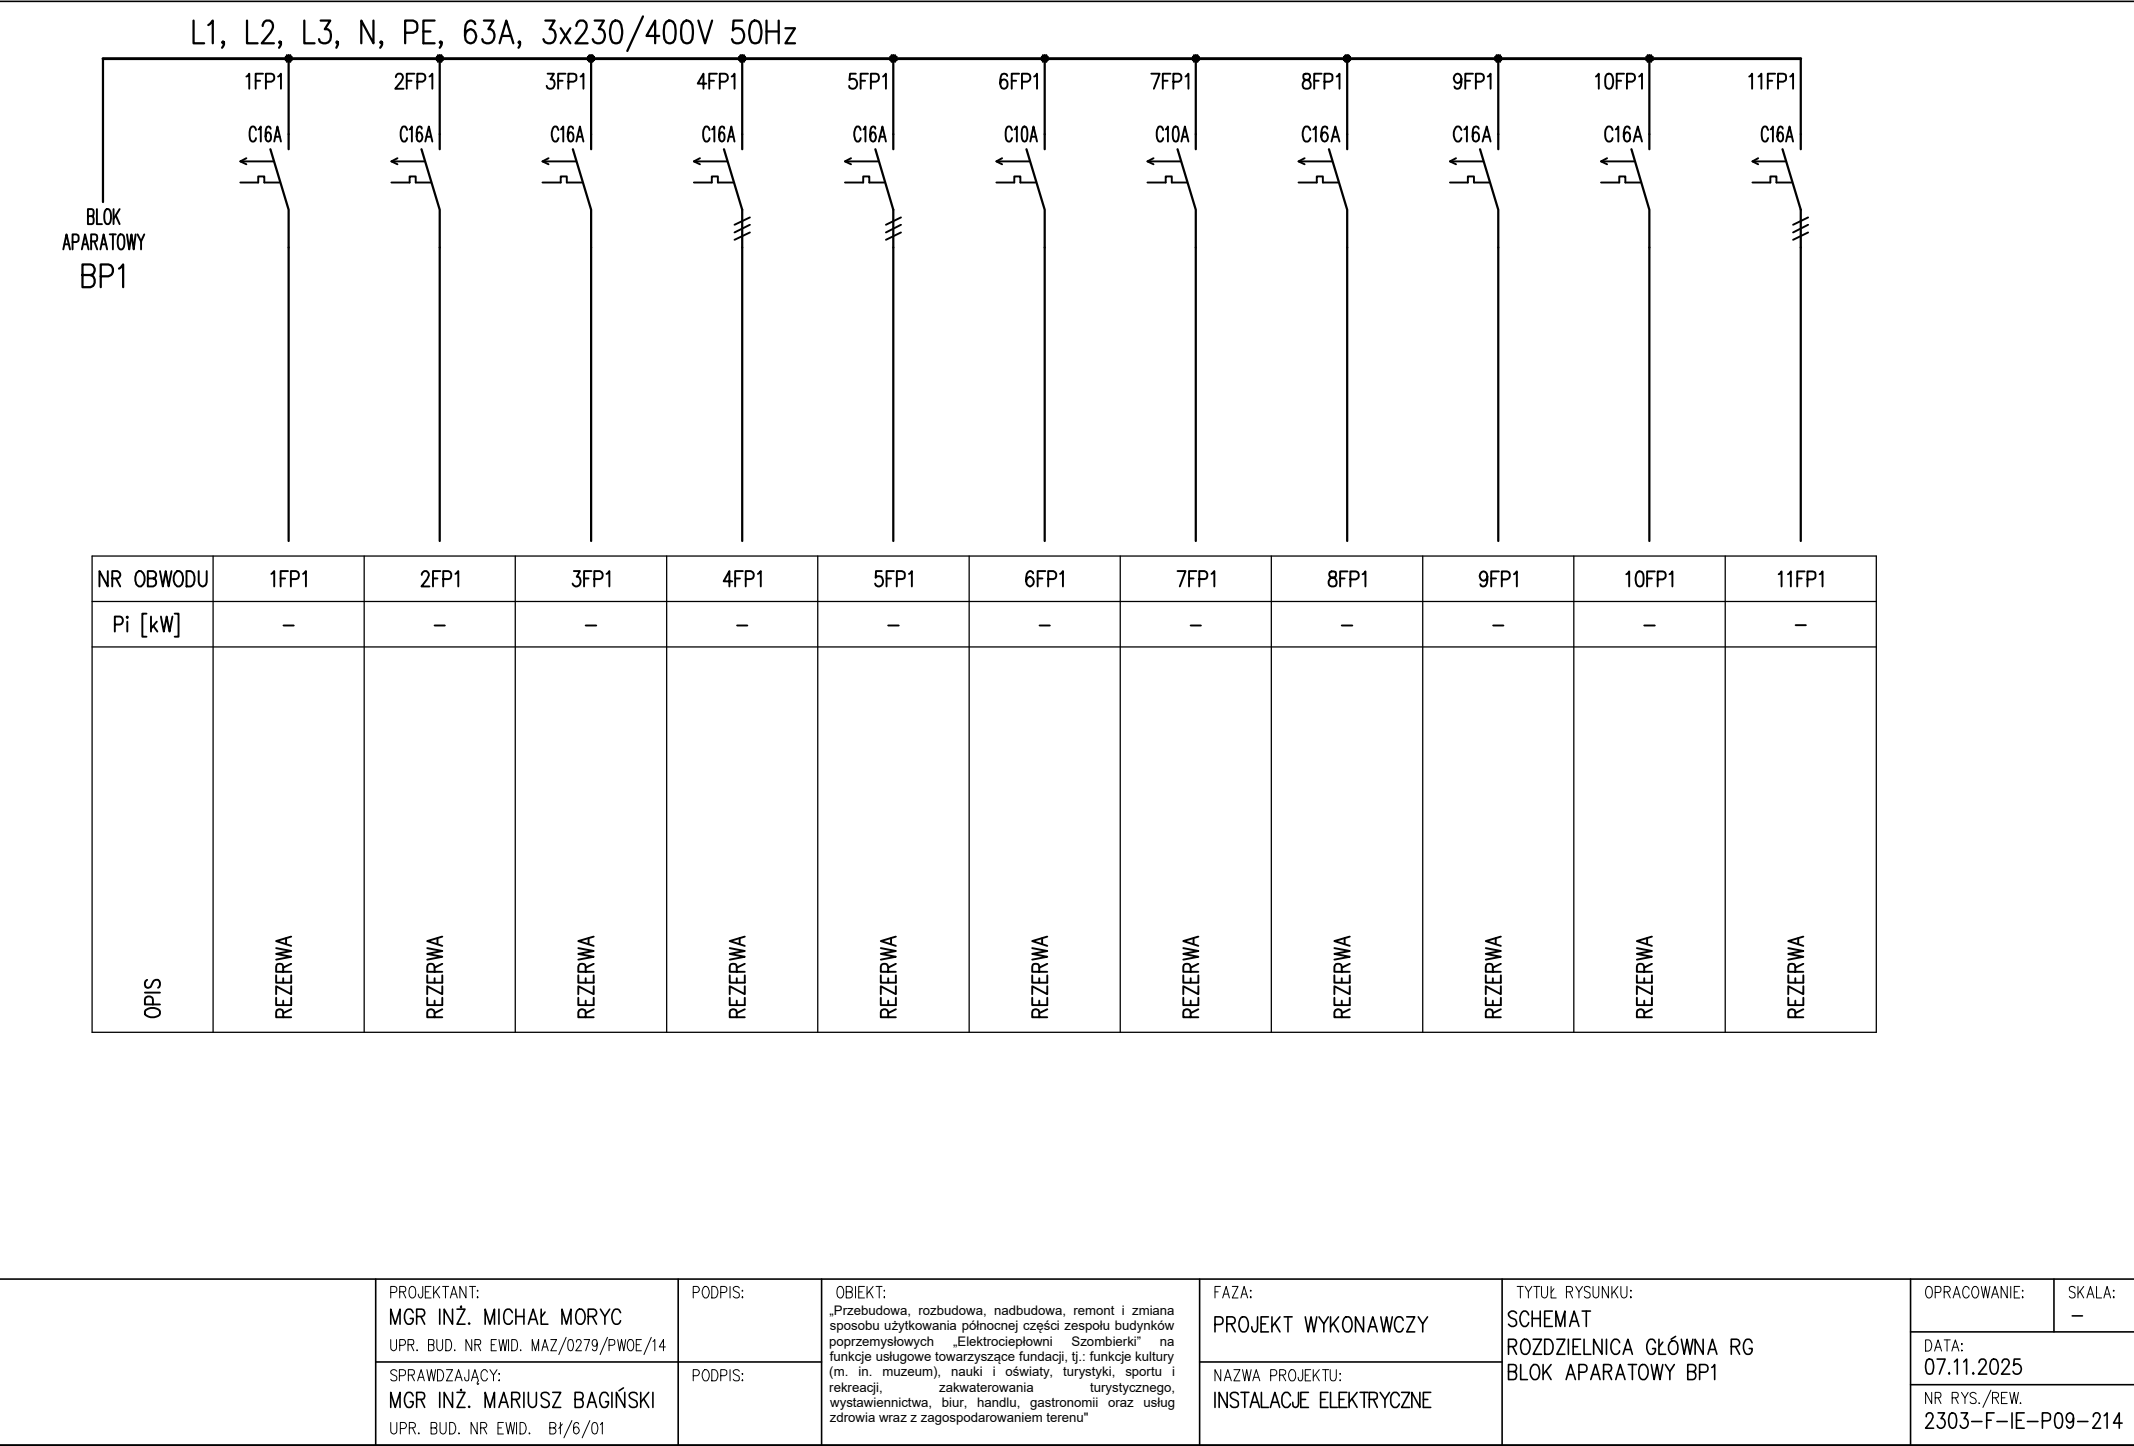

PROJEKTANT:
MGR INŻ. MICHAŁ MORYC
UPR. BUD. NR EWD. MAZ/0279/PW0E/14

SPRAWDZAJĄCY:
MGR INŻ. MARIUSZ BĄGIŃSKI
UPR. BUD. NR EWD. B1/6/01

PODPIS:

PODPIS:

OBIĘKT:
„Przebudowa, rozbudowa, nadbudowa, remont i zmiana sposobu użytkowania północnej części zespołu budynków przemysłowych „Elektrociepłowni Szombierki” na funkcje usługowe towarzyszące fundacji, tj.: funkcje kultury (m. in. muzeum), nauki i oświaty, turystyki, sportu i rekreacji, zakwaterowania turystycznego, wystawiennictwa, biurowego, handlowego, gastronomicznego, zdrowia wraz z zagospodarowaniem terenu”

FAZA:
PROJEKT WYKONAWCZY

NAZWA PROJEKTU:
INSTALACJE ELEKTRYCZNE

TYTUŁ RYSUNKU:
SCHEMAT
ROZDZIELNICA GŁÓWNA RG
BLOK APARATOWY BP1

OPRACOWANIE:

SKALA:
-

DATA:
07.11.2025

NR RYS./REW.
2303-F-IE-P09-214