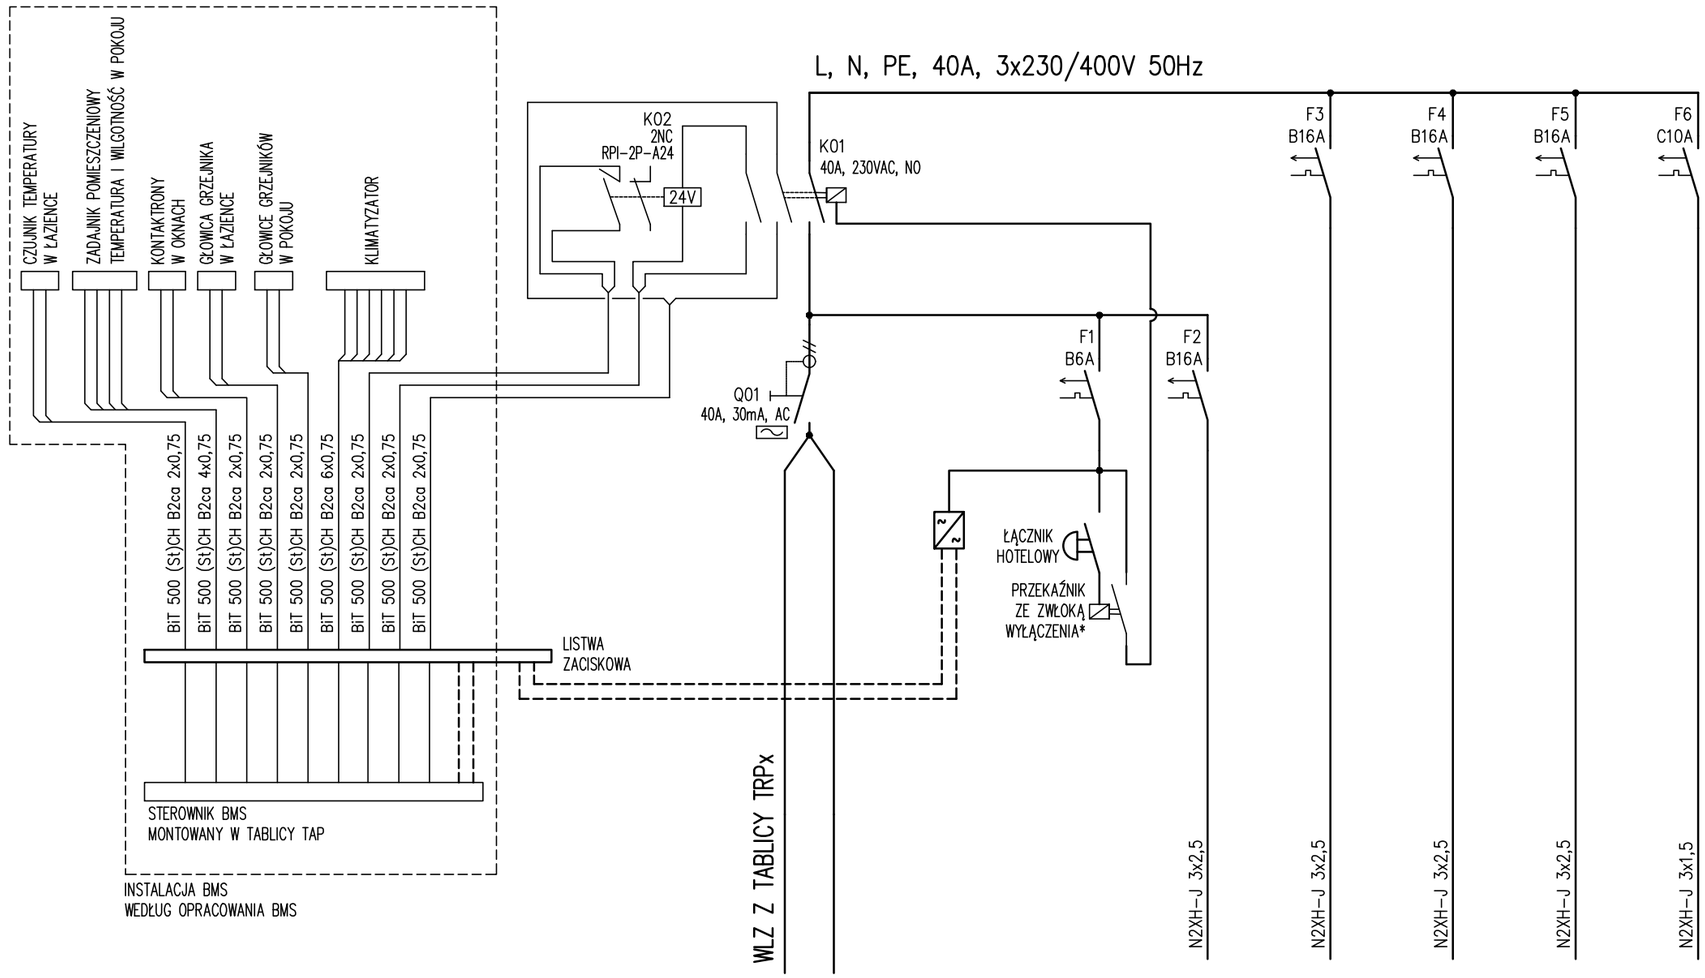

Pi=2kW
Ps=2kW
In=9A
SIEĆ TN-S

UWAGI:
ROZDZIELNICA PODTYNKOWA LUB NATYNKOWA
STOSOWNIE DO RZUTÓW POKOI HOTELOWYCH
OBUDOWA Z TWORZYWA, Z DRZWICZKAMI:
- PRĄD ZNAMIONOWY 40A
- STOPIEŃ OCHRONY IP20
- KLASA OCHRONNOŚCI II
- ZASILANIE OD GÓRY
- ODPŁYWY DO GÓRY
- 3x18 MODUŁÓW

WYTRZYMAŁOŚĆ ZWARCIOWA APARATURY MODUŁOWEJ 6kA
POSZCZEGÓLNE POKOJE HOTELOWE ZASILIĆ NAPRZEMIENNIE Z FAZ L1, L2, L3 ZGODNIE ZE SCHEMATEM ENERGETYCZNYM

*MOŻLIWE ZASTOSOWANIE ZAMIENNIE ŁĄCZNIKA HOTELOWEGO ZE ZWŁOKĄ WYŁĄCZENIA

NR OBWODU		F1	F1	F2	F3	F4	F5	F6
OPIS	ZASILANIE	TRANSFORMATOR 230VAC/24VAC 30VA	ŁĄCZNIK HOTELOWY	POKÓJ LODÓWKA, LAPTOP	POKÓJ GNIAZDA OGÓLNE	POKÓJ GNIAZDA OGÓLNE	ŁAZIENKA GNIAZDO SUSZARKA	OŚWIETLENIE

PROJEKTANT: MGR INŻ. MICHAŁ MORYC, UPR. BUD. NR EWID. MAZ/0279/PWOE/14	PODPIS:	OBIEKT: „Przebudowa, rozbudowa, nadbudowa, remont i zmiana sposobu użytkowania południowej i północnej części zespołu budynków poprzemysłowych „Elektrociepłowni Szombierki" na funkcje usługowe i usługowe towarzyszace fundacji, tj.: usługi kultury (m. in. muzeum), turystyki, sportu i rekreacji, zakwaterowania turystycznego, wystawiennictwa, biur, gastronomii, handlu i usług zdrowia, nauki i oświaty, wraz z zagospodarowaniem terenu i infrastrukturą towarzyszącą"	FAZA: PROJEKT WYKONAWCZY	TYTUŁ RYSUNKU: SCHEMAT TABLICA POKOJU HOTELOWEGO TAP	OPRACOWANIE: / SKALA: –
SPRAWDZAJĄCY: MGR INŻ. MARIUSZ BAGIŃSKI, UPR. BUD. NR EWID. Bł/6/01	PODPIS:		NAZWA PROJEKTU: INSTALACJE ELEKTRYCZNE		DATA: 07.11.2025
					NR RYS./REW.: 2303-AF-IE-P09-601