


WLZ: WG TABELI DOBORU WLZ

L1, L2, L3, N, PE 3x230/400V, 63A, 50Hz

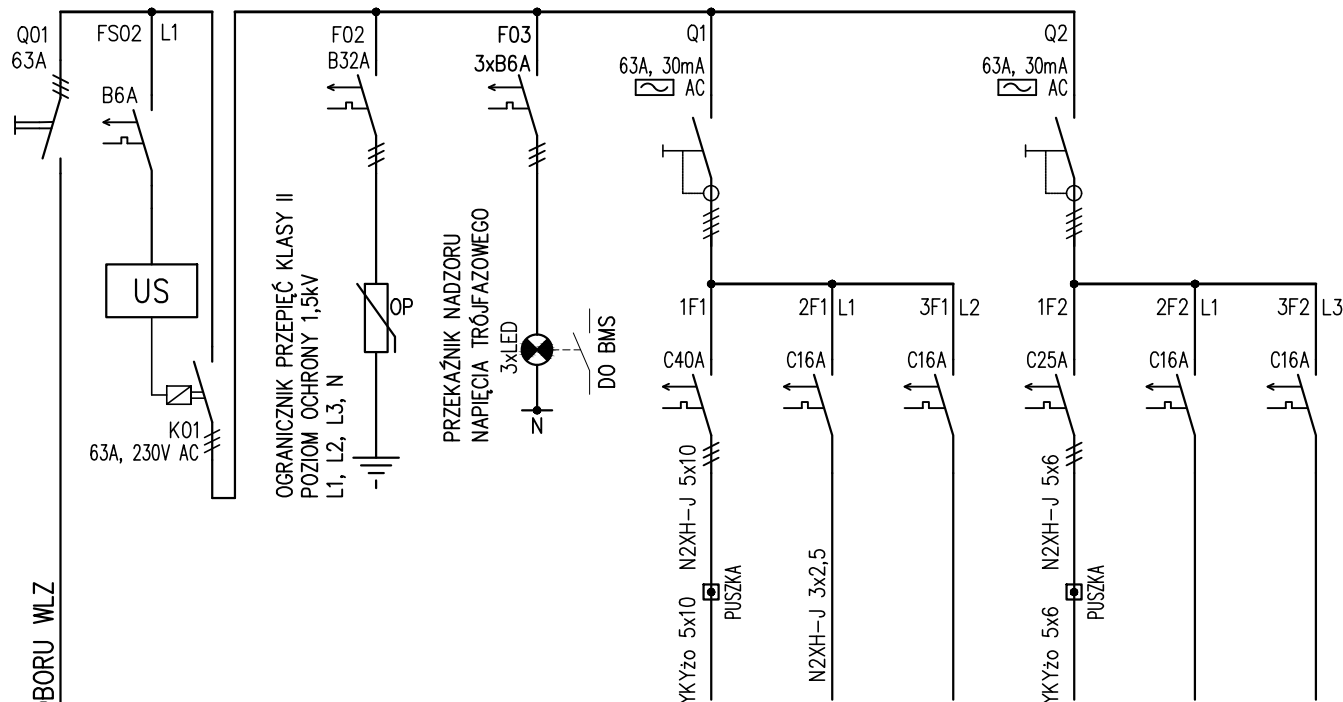

MOC ZAINSTALOWANA
MOC PRZYŁĄCZENIOWA
PRAD ZNAMIONOWY


P_i=37kW
P_p=26kW
I_n= 41A

SIEĆ ZASILAJĄCA TN-S
INSTALACJA ODBIORCZA TN-S

UWAGI:
TABLICA NATYNKOWA, OBUDOWA
Z TWORZYWA, Z DRZWIČKAMI:
– STOPIEŃ OCHRONY IP30
– KLASA OCHRONNOŚCI II
– ZASILANIE OD DOŁU
– ODPŁYWY DO GÓRY
– 3x24 MODUŁÓW
(WxSxG: 545x605x140mm)
WYTRZYMAŁOŚĆ ZWARCIOWA 6kA
OTWORY NA WEJŚCIACH I WYJŚCIACH
PRZEWODÓW I KABLI NALEŻY
ZABEZPIECZYĆ DŁAWIKAMI SKRĘCANYMI


NR OBWODU	1F1	2F1	3F1	1F2	2F2	3F2
Pi [kW]	22,0	0,8	–	14,0	–	–
OPIS	JEDNOSTKA ZEWNĘTRZNA KLIMATYZACJI	JEDNOSTKA ZEWNĘTRZNA KLIMATYZACJI	REZERWA	JEDNOSTKA ZEWNĘTRZNA KLIMATYZACJI	REZERWA	REZERWA

	PROJEKTANT: MGR INŻ. MICHAŁ MORYC UPR. BUD. NR EWID. MAZ/0279/PWOE/14	PODPIS:	OBIEKT: „Przebudowa, rozbudowa, nadbudowa, remont i zmiana sposobu użytkowania południowej części zespołu budynków poprzemysłowych „Elektrociepłowni Szombierki” na funkcje usługowe, tj.: usługi kultury (m. in. muzeum), turystyki, sportu i rekreacji, zakwaterowania turystycznego, wystawiennictwa, biurowości, gastronomii, handlu i usług zdrowia wraz z zagospodarowaniem terenu i infrastrukturą towarzyszącą”	FAZA: PROJEKT WYKONAWCZY	TYTUŁ RYSUNKU: SCHEMAT TABLICA KLIMATYZACJI TKL101 CZ. 1	OPRACOWANIE:	SKALA: —
	SPRAWDZAJĄCY: MGR INŻ. MARIUSZ BAGIŃSKI UPR. BUD. NR EWID. BI/6/01	PODPIS:		NAZWA PROJEKTU: INSTALACJE ELEKTRYCZNE		DATA: 07.11.2025	
						NR RYS./REW. 2303-A-IE-P09-30	

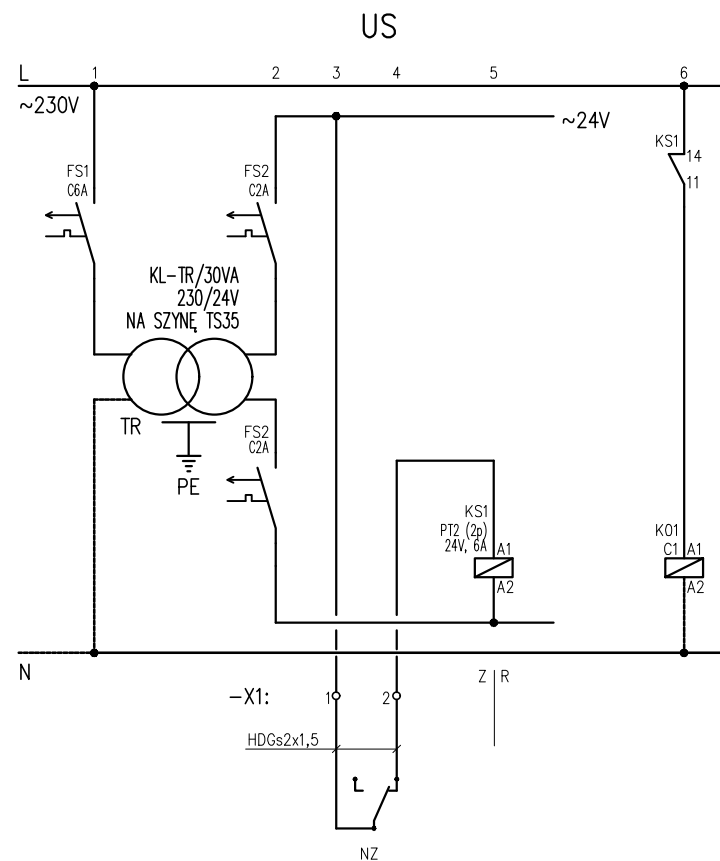

	PROJEKTANT: MGR INŻ. MICHAŁ MORYC UPR. BUD. NR EWID. MAZ/0279/PWOE/14	PODPIS:	OBIEKT: „Przebudowa, rozbudowa, nadbudowa, remont i zmiana sposobu użytkowania południowej części zespołu budynków poprzemysłowych „Elektrociepłowni Szombierki” na funkcje usługowe, tj.: usługi kultury (m. in. muzeum), turystyki, sportu i rekreacji, zakwaterowania turystycznego, wystawiennictwa, biur, gastronomii, handlu i usług zdrowia wraz z zagospodarowaniem terenu i infrastrukturą towarzyszącą”	FAZA: PROJEKT WYKONAWCZY	TYTUŁ RYSUNKU: SCHEMAT TABLICA KLIMATYZACJI TKL101 CZ. 2	OPRACOWANIE:	SKALA: —
	SPRAWDZAJĄCY: MGR INŻ. MARIUSZ BAGIŃSKI UPR. BUD. NR EWID. Bt/6/01	PODPIS:	NAZWA PROJEKTU: INSTALACJE ELEKTRYCZNE	DATA: 07.11.2025		NR RYS./REW. 2303-A-IE-P09-302	

WLZ: WG TABELI DOBORU WLZ

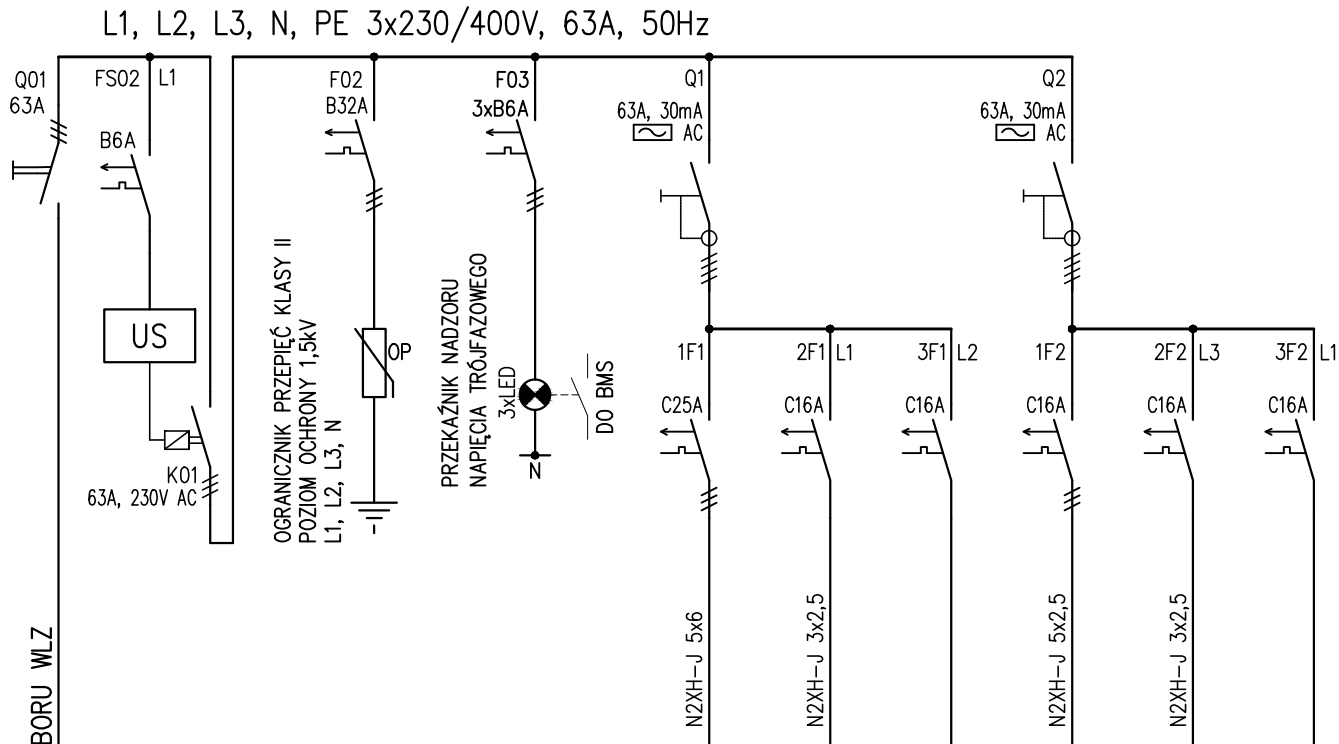

MOC ZAINSTALOWANA
MOC PRZYŁĄCZENIOWA
PRĄD ZNAMIONOWY


Pi=19kW
Pp=13kW
In= 21A

SIEĆ ZASILAJĄCA TN-S
INSTALACJA ODBIORCZA TN-S


UWAGI:
TABLICA NATYNKOWA, OBUDOWA
Z TWORZYWA, Z DRZWIČKAMI:
– STOPIEŃ OCHRONY IP30
– KLASA OCHRONNOŚCI II
– ZASILANIE OD DOŁU
– ODPIŁY DO GÓRY
– 3x24 MODUŁÓW
(WxSxG: 545x605x140mm)
WYTRZYMAŁOŚĆ ZWARCIOWA 6kA
OTWORZY NA WEJŚCIACH I WYJŚCIACH
PRZEWODÓW I KABLI NALEŻY
ZABEZPIECZYĆ DŁAWIKAMI SKRĘCANYMI


NR OBWODU	1F1	2F1	3F1	1F2	2F2	3F2
Pi [kW]	12,5	0,8	–	4,0	0,8	–
OPIS	JEDNOSTKA ZEWNĘTRZNA KLIMATYZACJI	JEDNOSTKA ZEWNĘTRZNA KLIMATYZACJI	REZERWA	JEDNOSTKA ZEWNĘTRZNA KLIMATYZACJI	JEDNOSTKA ZEWNĘTRZNA KLIMATYZACJI	REZERWA

	PROJEKTANT: MGR INŻ. MICHAŁ MORYC UPR. BUD. NR EWID. MAZ/0279/PWOE/14	PODPIS:	OBIEKT: „Przebudowa, rozbudowa, nadbudowa, remont i zmiana sposobu użytkowania południowej części zespołu budynków poprzedzających „Elektrociepłowni Szombierki” na funkcje usługowe, tj.: usługi kultury (m. in. muzeum), turystyki, sportu i rekreacji, zakwaterowania turystycznego, wystawiennictwa, biur, gastronomii, handlu i usług zdrowia wraz z zagospodarowaniem terenu i infrastrukturą towarzyszącą”	FAZA: PROJEKT WYKONAWCZY	TYTUŁ RYSUNKU: SCHEMAT TABLICA KLIMATYZACJI TKL102 CZ. 1	OPRACOWANIE:	SKALA: —
	SPRAWDZAJĄCY: MGR INŻ. MARIUSZ BAGIŃSKI UPR. BUD. NR EWID. BŁ/6/01	PODPIS:	NAZWA PROJEKTU: INSTALACJE ELEKTRYCZNE	DATA: 07.11.2025			
				NR RYS./REW. 2303-A-IE-P09-303			

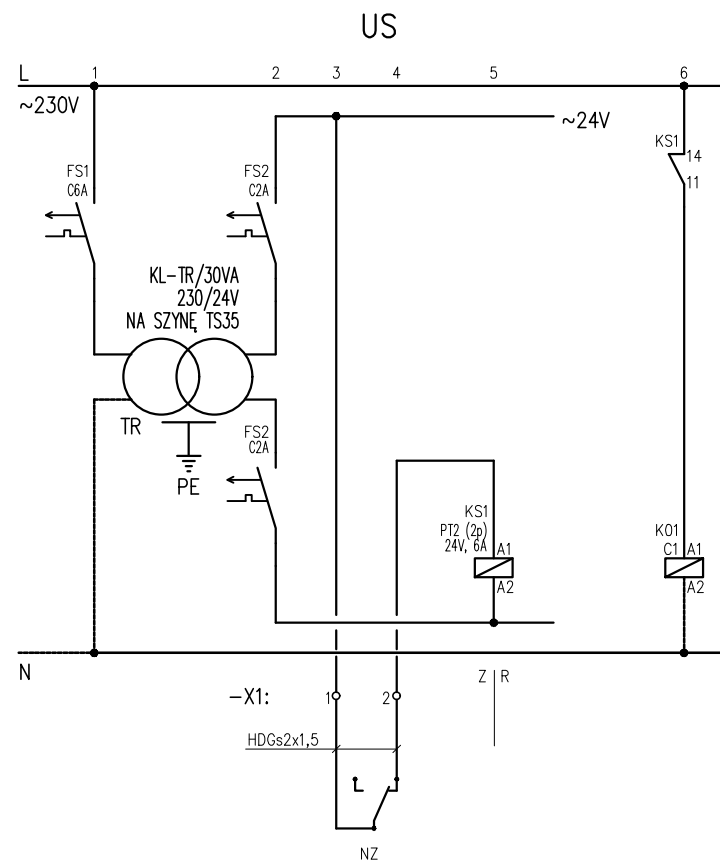


	PROJEKTANT: MGR INŻ. MICHAŁ MORYC UPR. BUD. NR EWID. MAZ/0279/PWOE/14	PODPIS:	OBIEKT: „Przebudowa, rozbudowa, nadbudowa, remont i zmiana sposobu użytkowania południowej części zespołu budynków poprzemysłowych „Elektrociepłowni Szombierki” na funkcje usługowe, tj.: usługi kultury (m. in. muzeum), turystyki, sportu i rekreacji, zakwaterowania turystycznego, wystawiennictwa, biur, gastronomii, handlu i usług zdrowia wraz z zagospodarowaniem terenu i infrastrukturą towarzyszącą”	FAZA: PROJEKT WYKONAWCZY	TYTUŁ RYSUNKU: SCHEMAT TABLICA KLIMATYZACJI TKL102 CZ. 2	OPRACOWANIE:	SKALA: —
	SPRAWDZAJĄCY: MGR INŻ. MARIUSZ BAGIŃSKI UPR. BUD. NR EWID. BT/6/01	PODPIS:	NAZWA PROJEKTU: INSTALACJE ELEKTRYCZNE	DATA: 07.11.2025		NR RYS./REW. 2303-A-IE-P09-304	

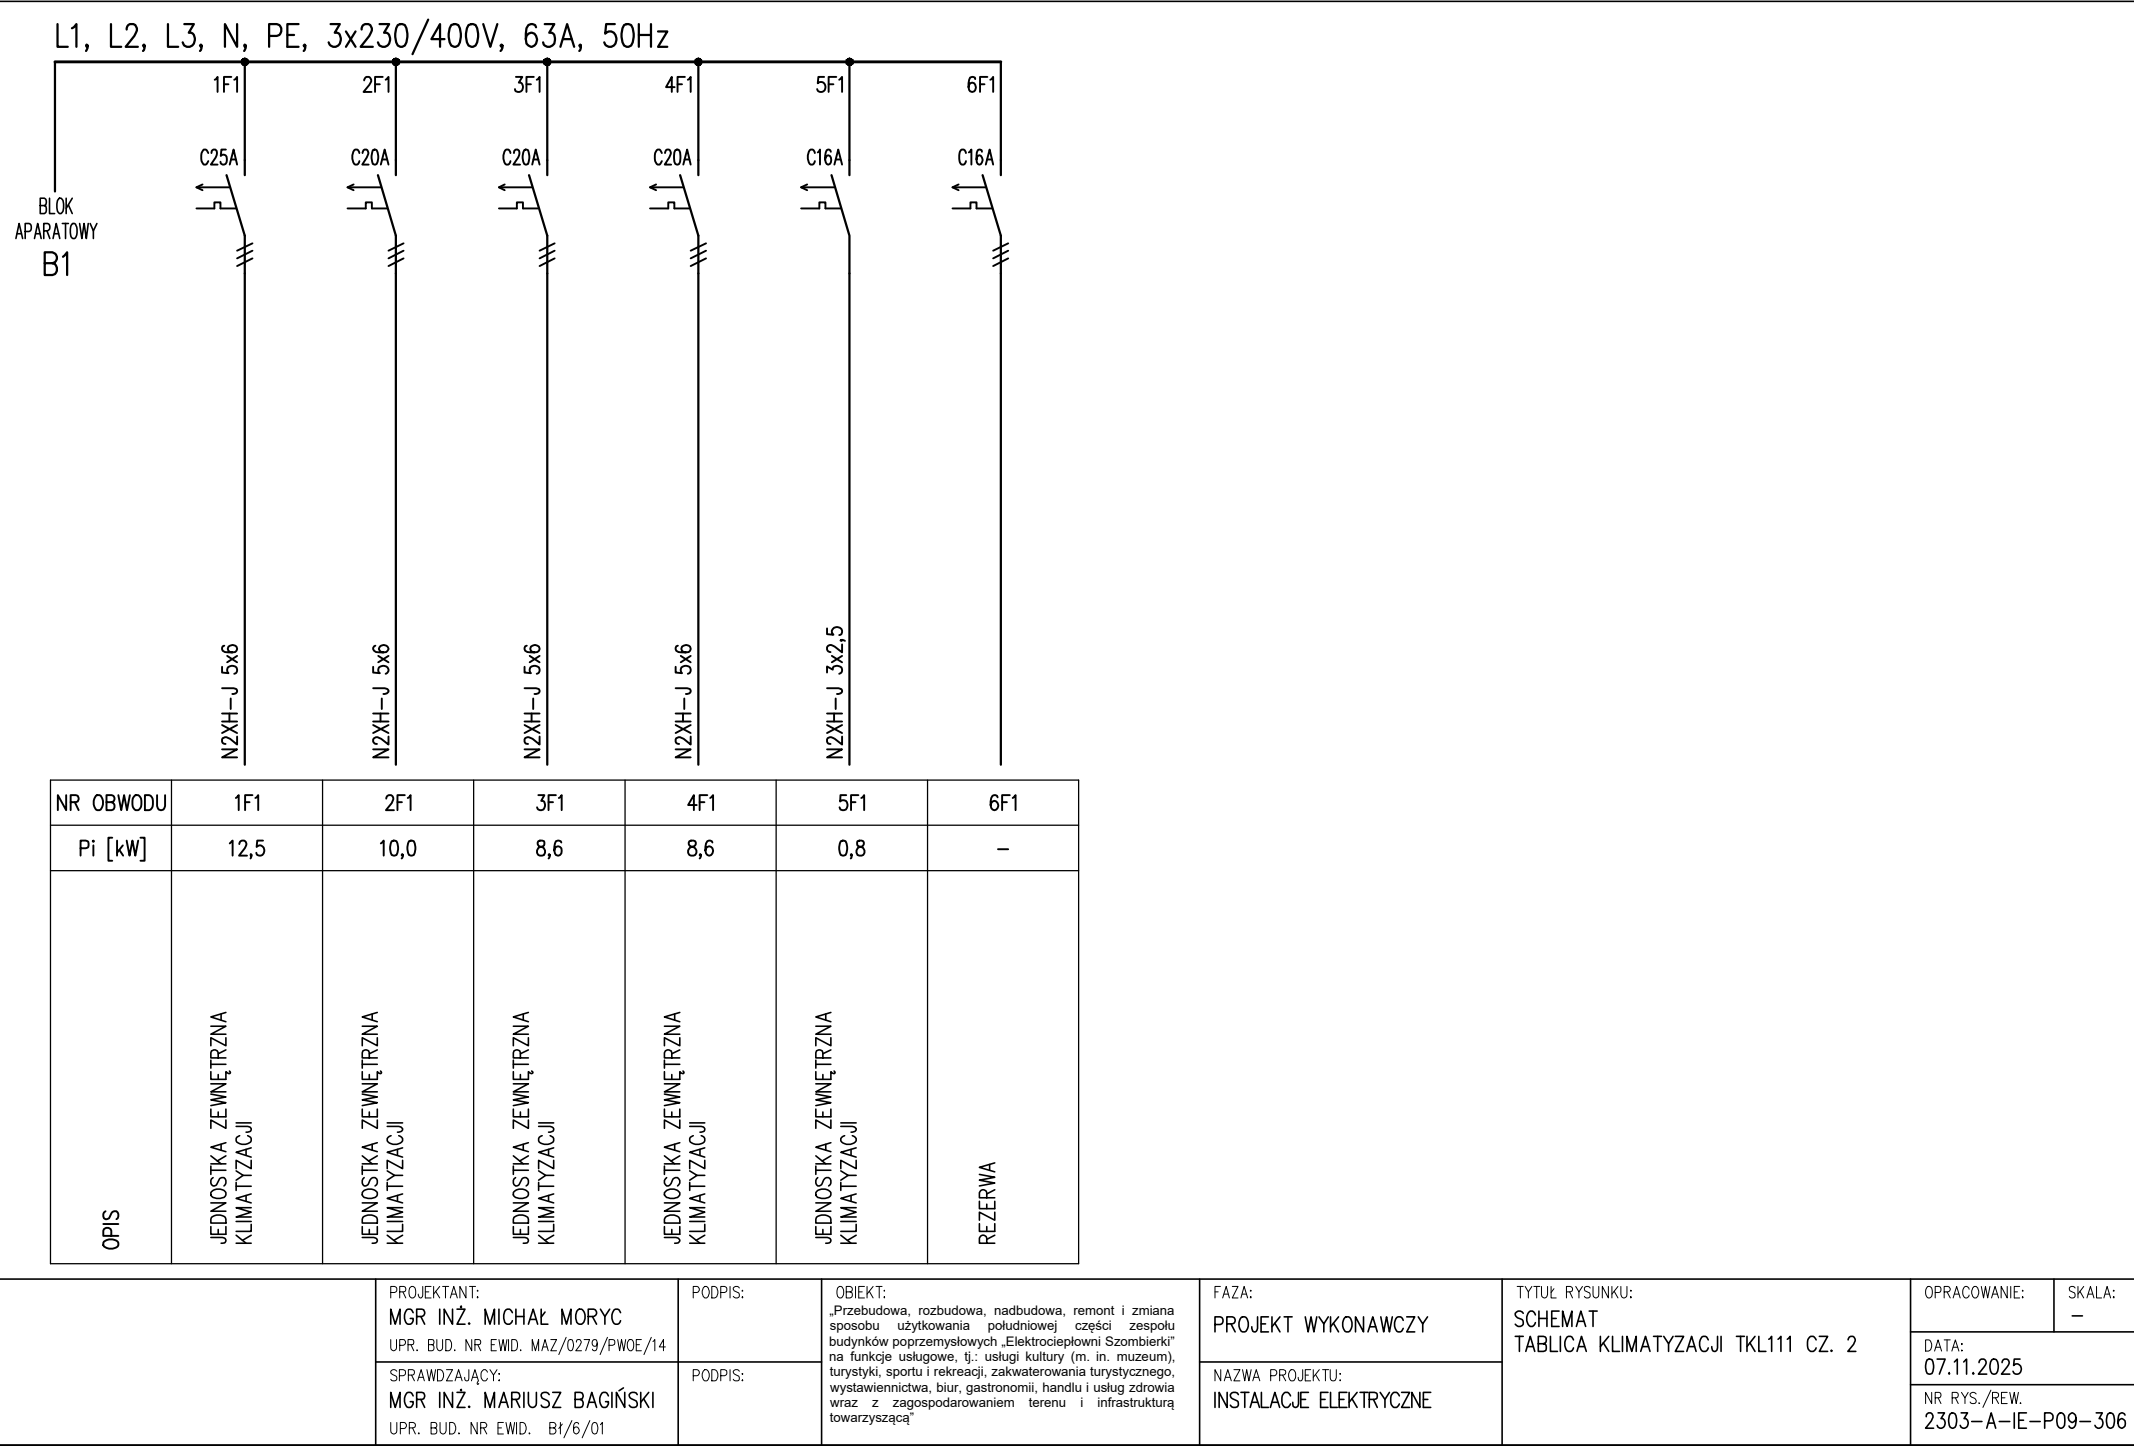

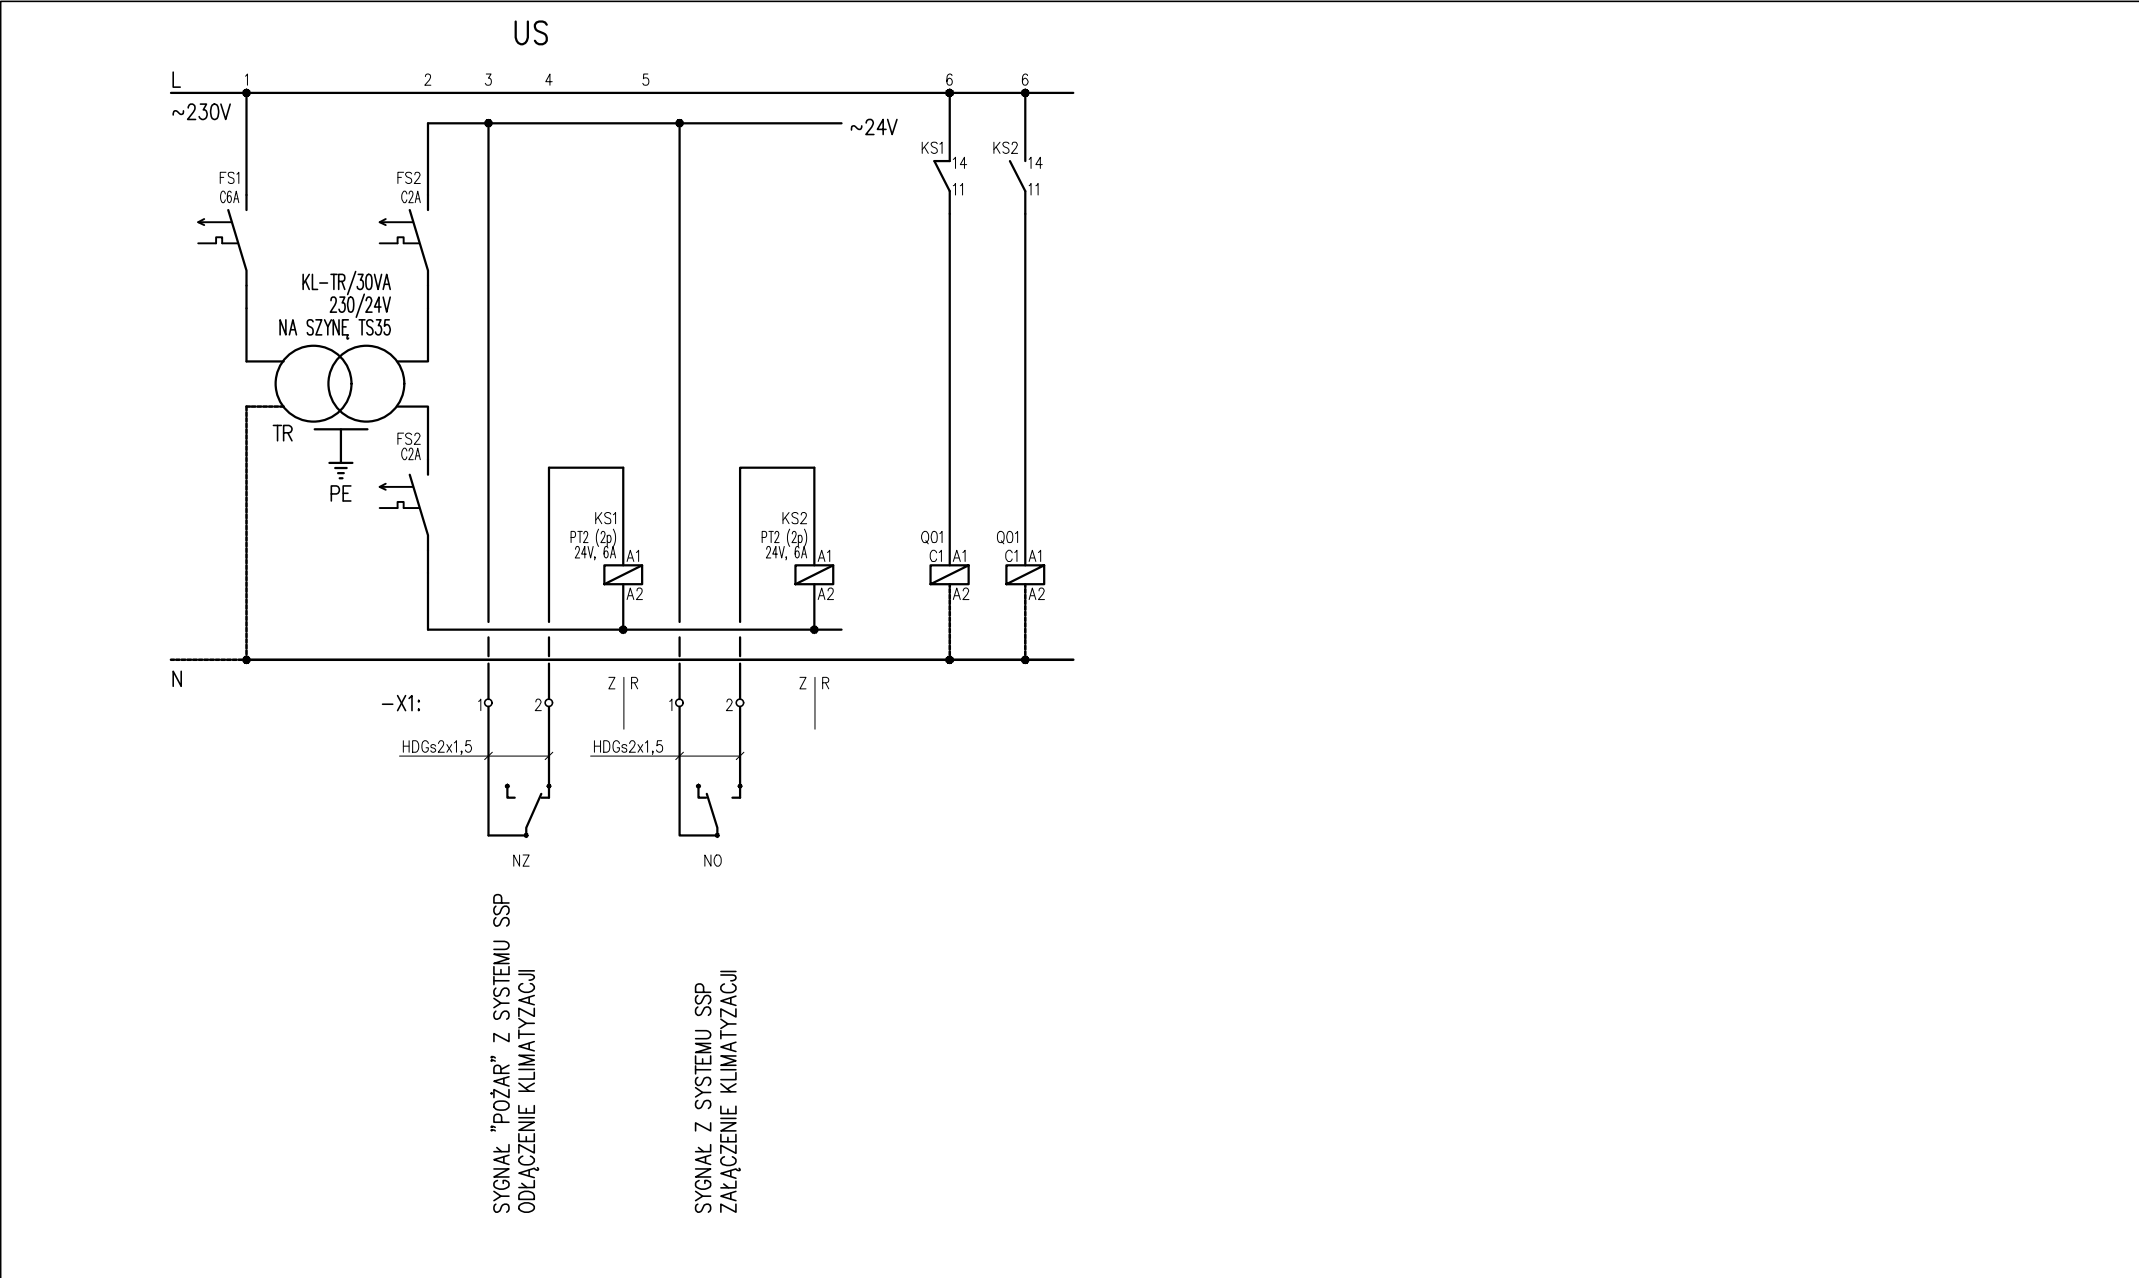


	PROJEKTANT: MGR INŻ. MICHAŁ MORYC UPR. BUD. NR EWD. MAZ/0279/PW0E/14	PODPIS:	OBIEKT: „Przebudowa, rozbudowa, nadbudowa, remont i zmiana sposobu użytkowania południowej części zespołu budynków przemysłowych „Elektrociepłowni Szombierki” na funkcje usługowe, tj.: usługi kultury (m. in. muzeum), turystyki, sportu i rekreacji, zakwaterowania turystycznego, wystawiennictwa, biur, gastronomii, handlu i usług zdrowia wraz z zagospodarowaniem terenu i infrastrukturą towarzyszącą	FAZA: PROJEKT WYKONAWCZY	TYTUŁ RYSUNKU: SCHEMAT TABLICA KLIMATYZACJI TKL111 CZ. 3	OPRACOWANIE:	SKALA: —
	SPRAWDZAJĄCY: MGR INŻ. MARIUSZ BAGIŃSKI UPR. BUD. NR EWD. Bt/6/01	PODPIS:		NAZWA PROJEKTU: INSTALACJE ELEKTRYCZNE		DATA: 07.11.2025	
						NR RYS./REW. 2303-A-IE-P09-307	

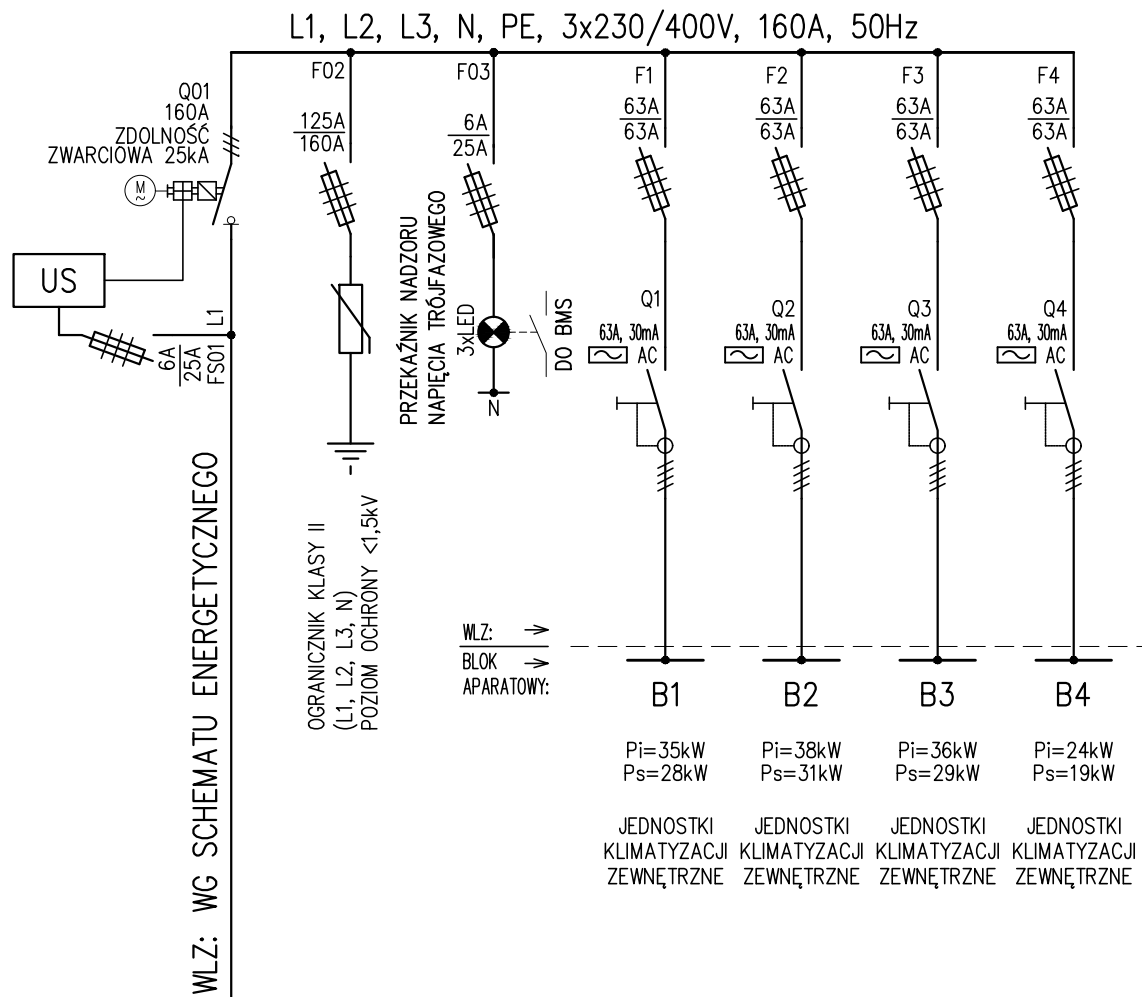



Pi=133kW
Ps=93kW
In=145A
SIEĆ TN-S


UWAGI:
ROZDZIELNICA STOJĄCA NATYNKOWA
OBUDOWA Z TWORZYWA Z DRZWIAMI ZAMYKANymi NA KLUCZ:
- PRĄD ZNAMIONOWY 160A,
- STOPIEŃ OCHRONY IP65,
- KLASA OCHRONNOŚCI II,
- ZASILANIE OD GÓRY,
WYMIARY ROZDZIELNICY; 1-SZAFOWA:
- h=1605mm, b=810mm, t=250mm
APARATY I WYPOSAŻENIA O WYTRZYMAŁOŚCI ZWARCIOWEJ:
- WYŁĄCZNIK GŁÓWNY 25kA
- APARATURA MODUŁOWA 6kA
ROZŁĄCZNIK GŁÓWNY – STEROWANIE RĘCZNE I AUTOMATYCZNE
NAPĘD RĘCZNY POD DRZWIAMI OBUDOWY
- OTWORY NA WEJŚCIACH I WYJŚCIACH PRZEWODÓW I KABLI
NALEŻY ZABEZPIECZYĆ DŁAWIKAMI SKRĘCANymi
- ROZDZIELNICA POSTAWIONA NA COKOLE WYSOKOŚCI 15cm
- ROZDZIELNICĘ WYPOSAŻYĆ W DASZEK


	PROJEKTANT: MGR INŻ. MICHAŁ MORYC UPR. BUD. NR EWD. MAZ/0279/PWOE/14	PODPIS:	OBIEKT: „Przebudowa, rozbudowa, nadbudowa, remont i zmiana sposobu użytkowania południowej części zespołu budynków poprzemysłowych „Elektrociepłowni Szombierki” na funkcje usługowe, tj.: usługi kultury (m. in. muzeum), turystyki, sportu i rekreacji, zakwaterowania turystycznego, wystawiennictwa, biur, gastronomii, handlu i usług zdrowia wraz z zagospodarowaniem terenu i infrastrukturą towarzyszącą	FAZA: PROJEKT WYKONAWCZY	TYTUŁ RYSUNKU: SCHEMAT TABLICA KLIMATYZACJI TKL151 CZ. 1	OPRACOWANIE:	SKALA: —
	SPRAWDZAJĄCY: MGR INŻ. MARIUSZ BĄGIŃSKI UPR. BUD. NR EWD. B1/6/01	PODPIS:		NAZWA PROJEKTU: INSTALACJE ELEKTRYCZNE		DATA: 07.11.2025	
						NR RYS./REW. 2303-A-IE-P09-308	

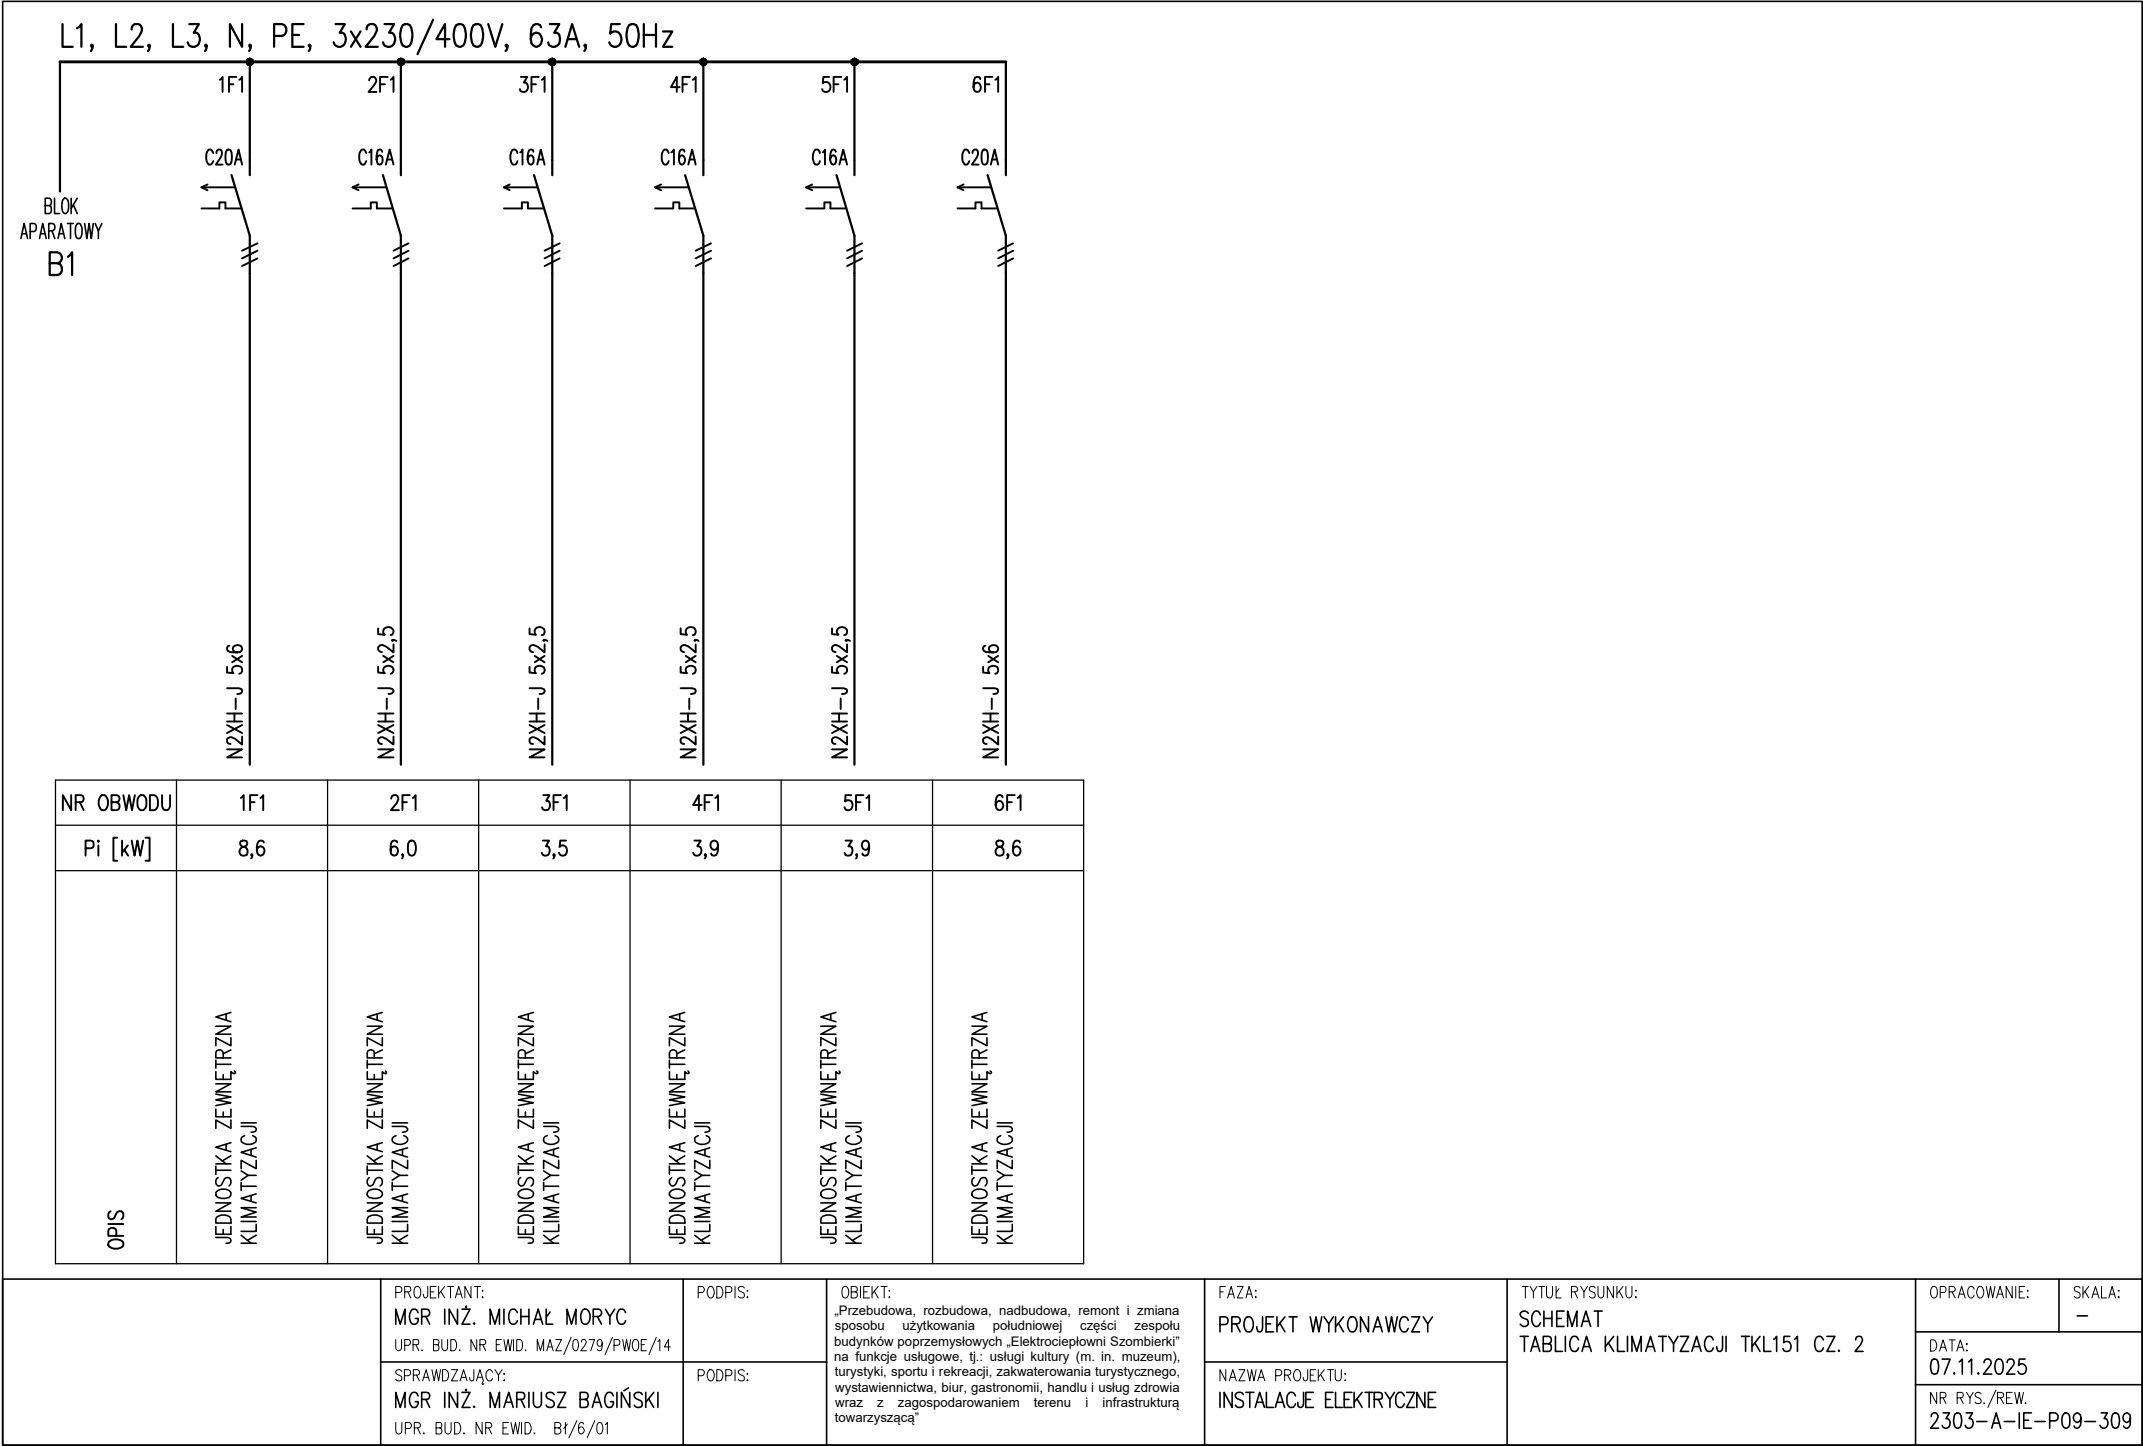


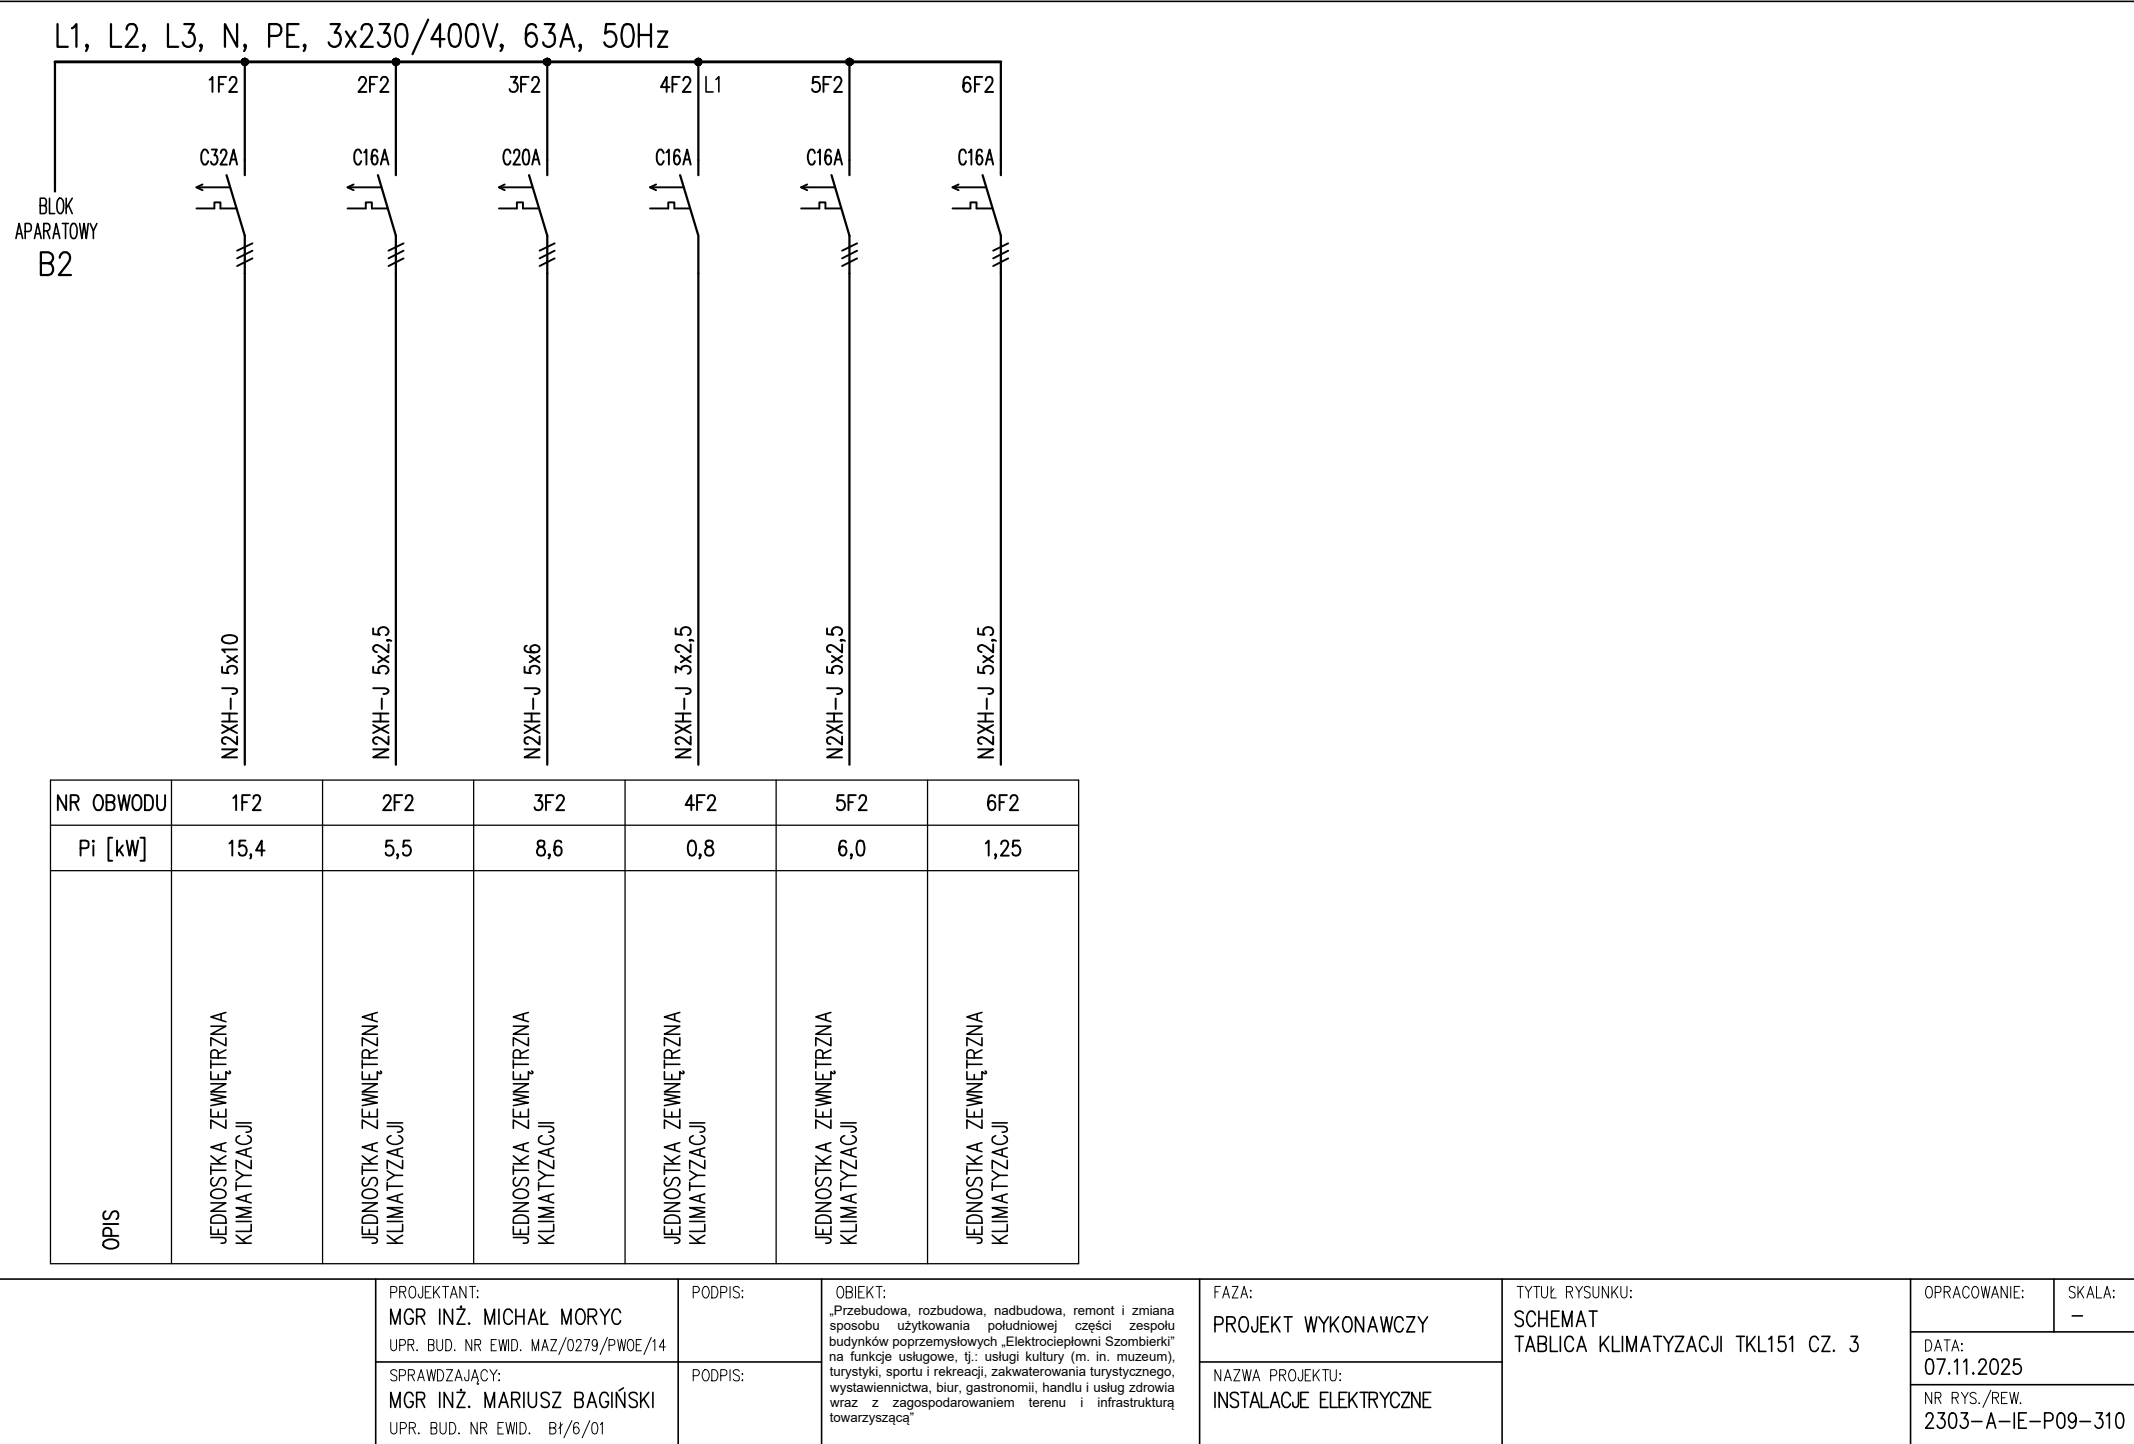


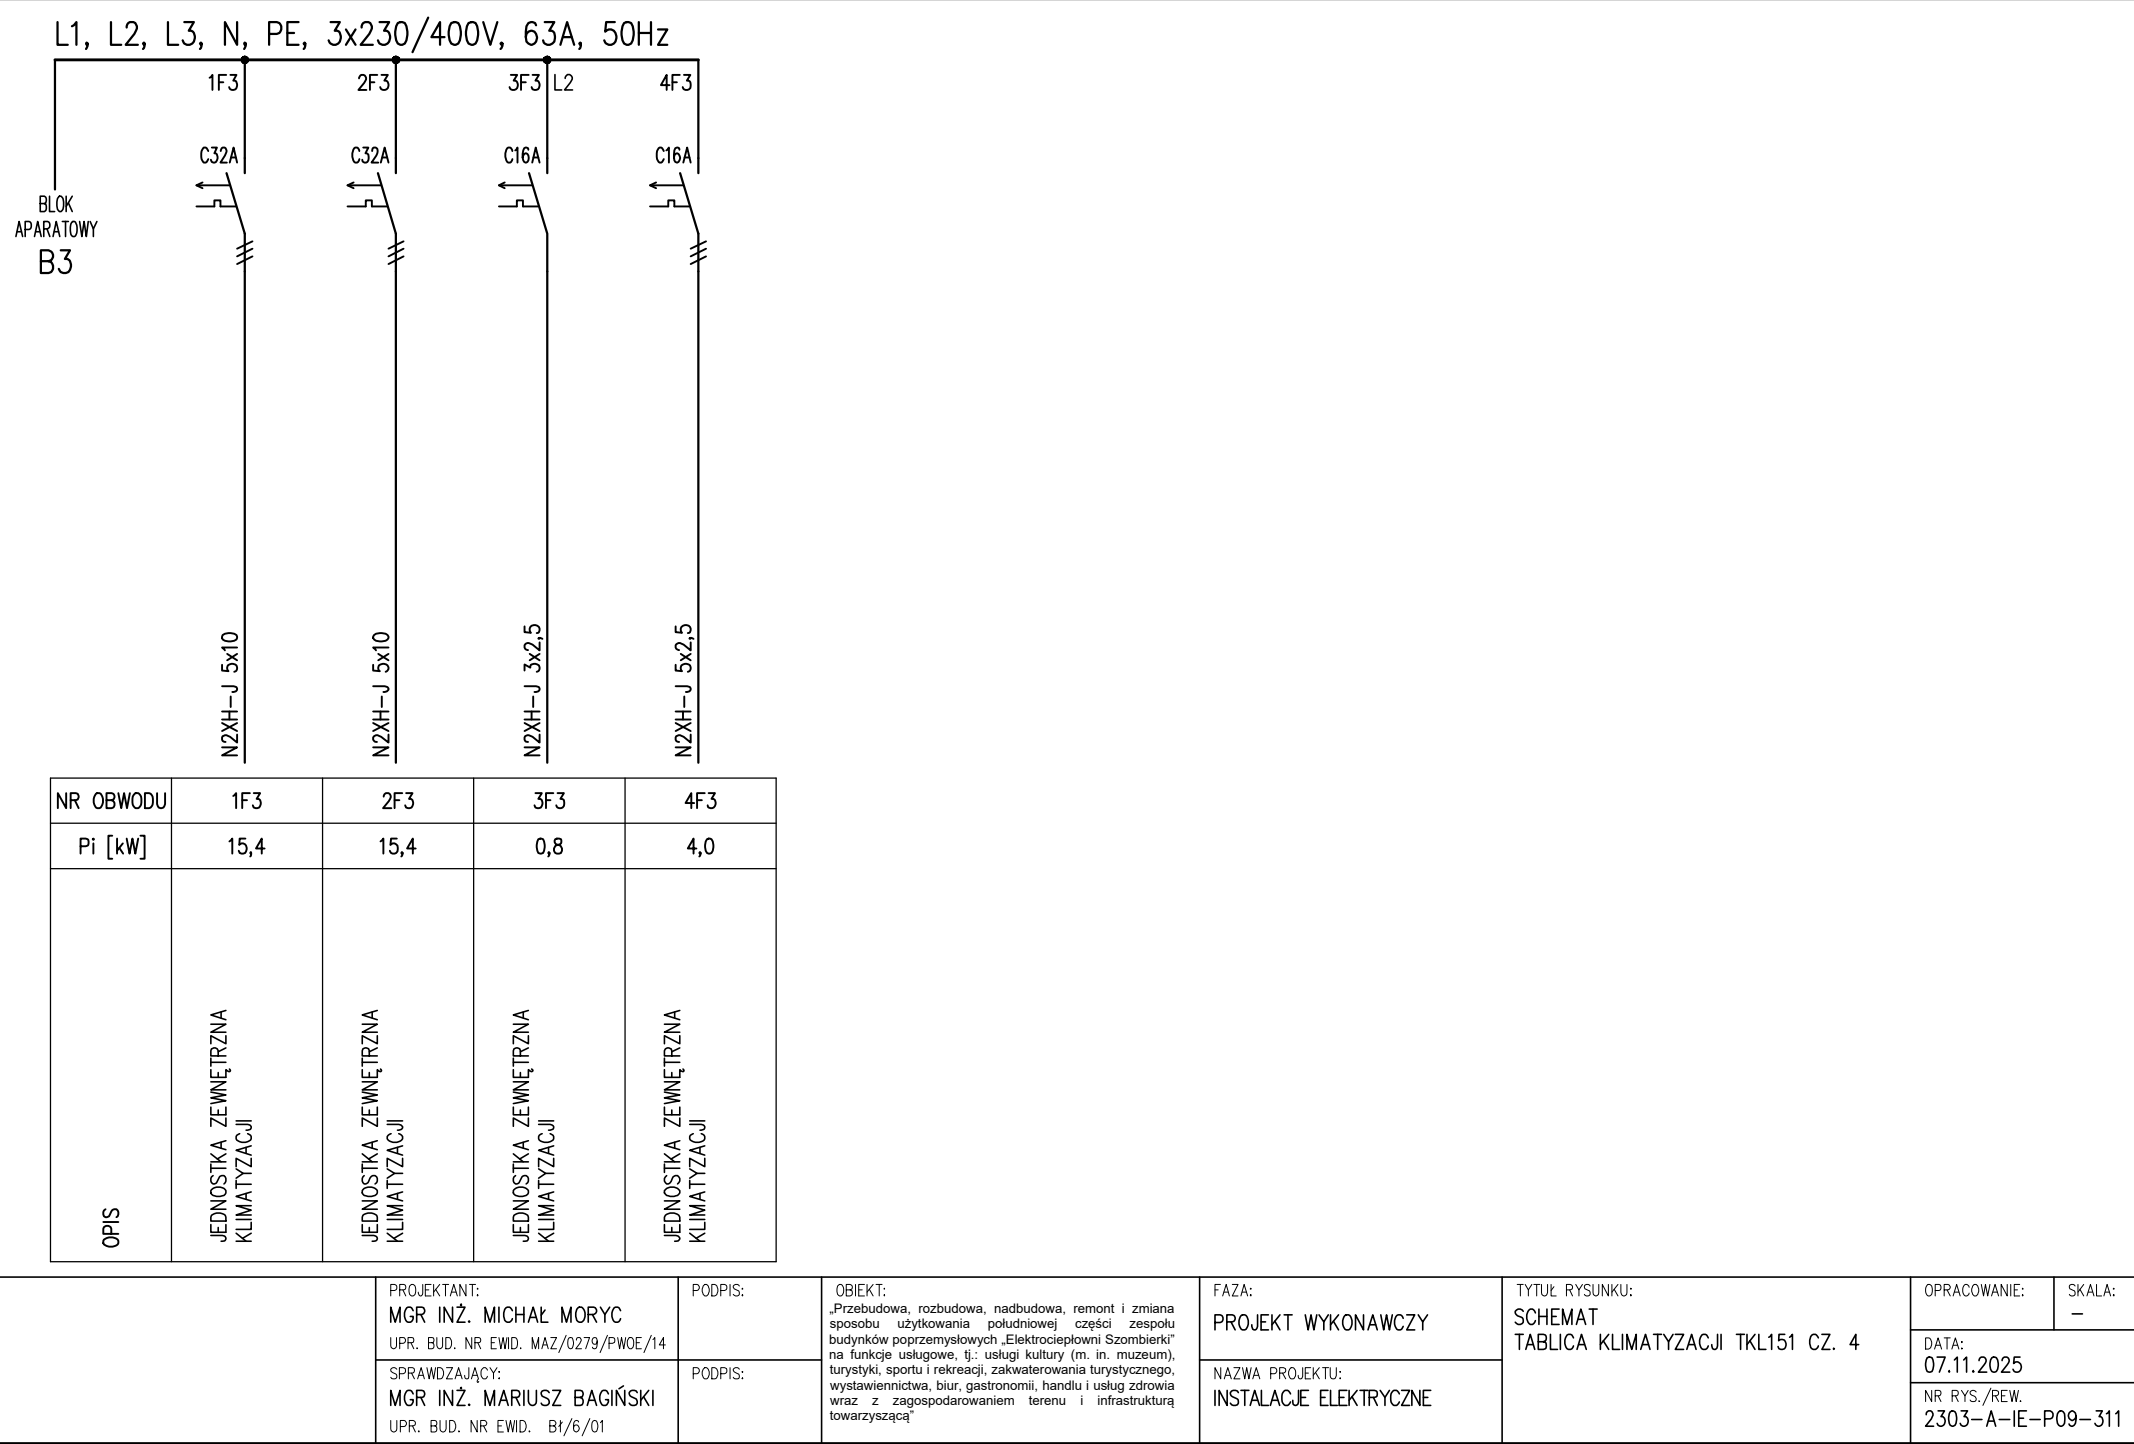


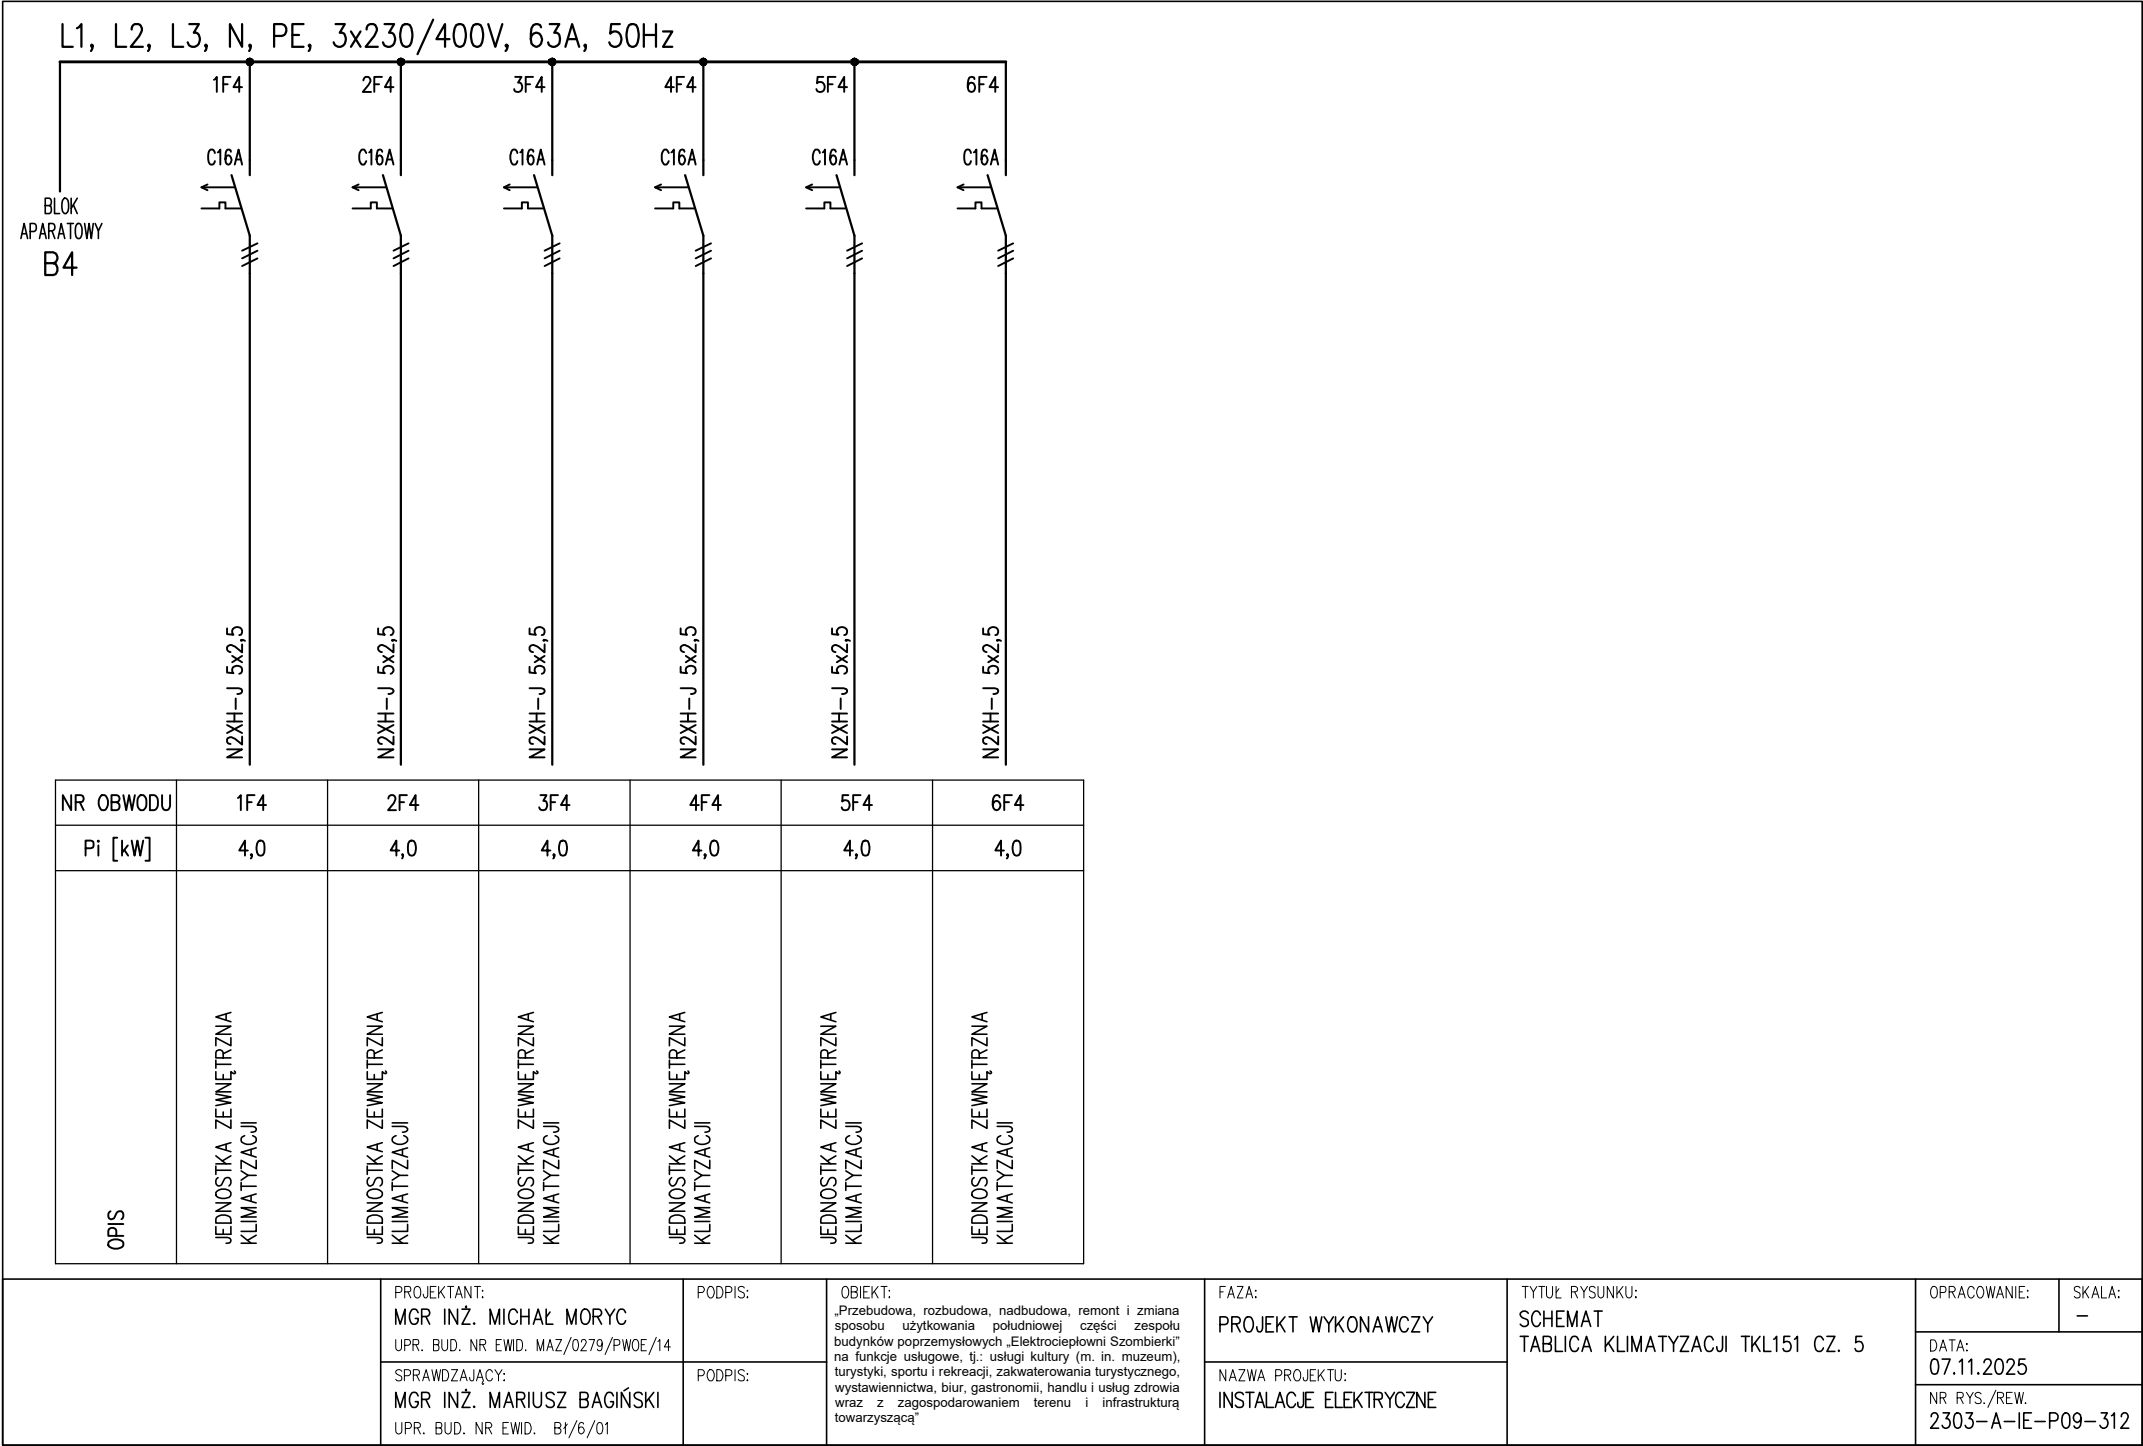


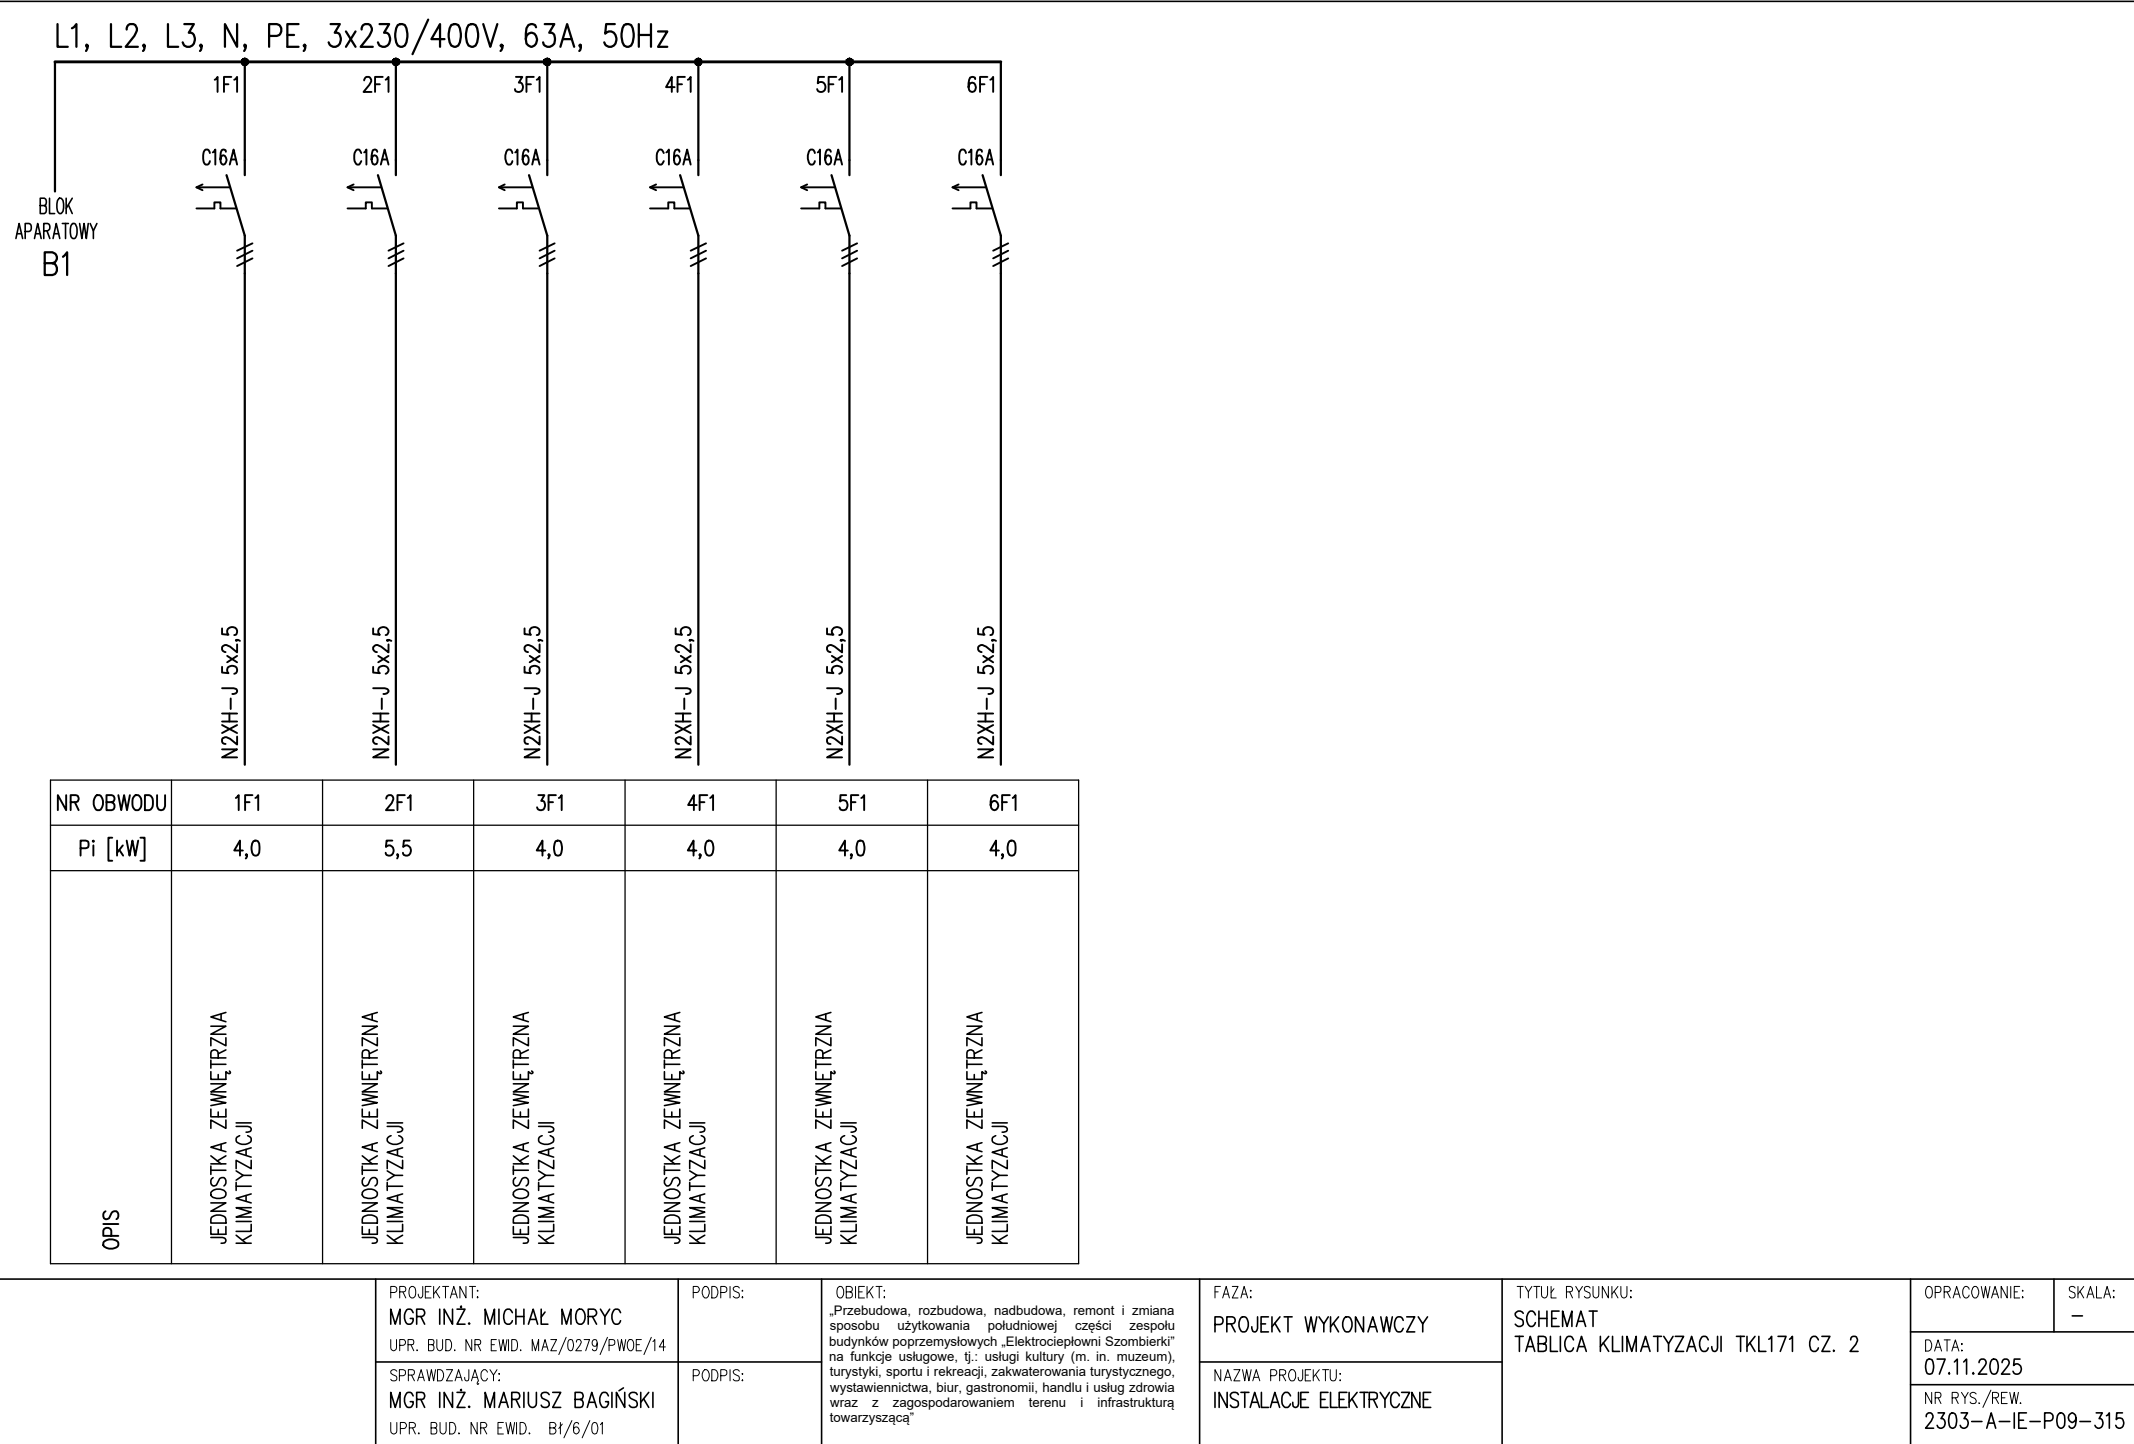


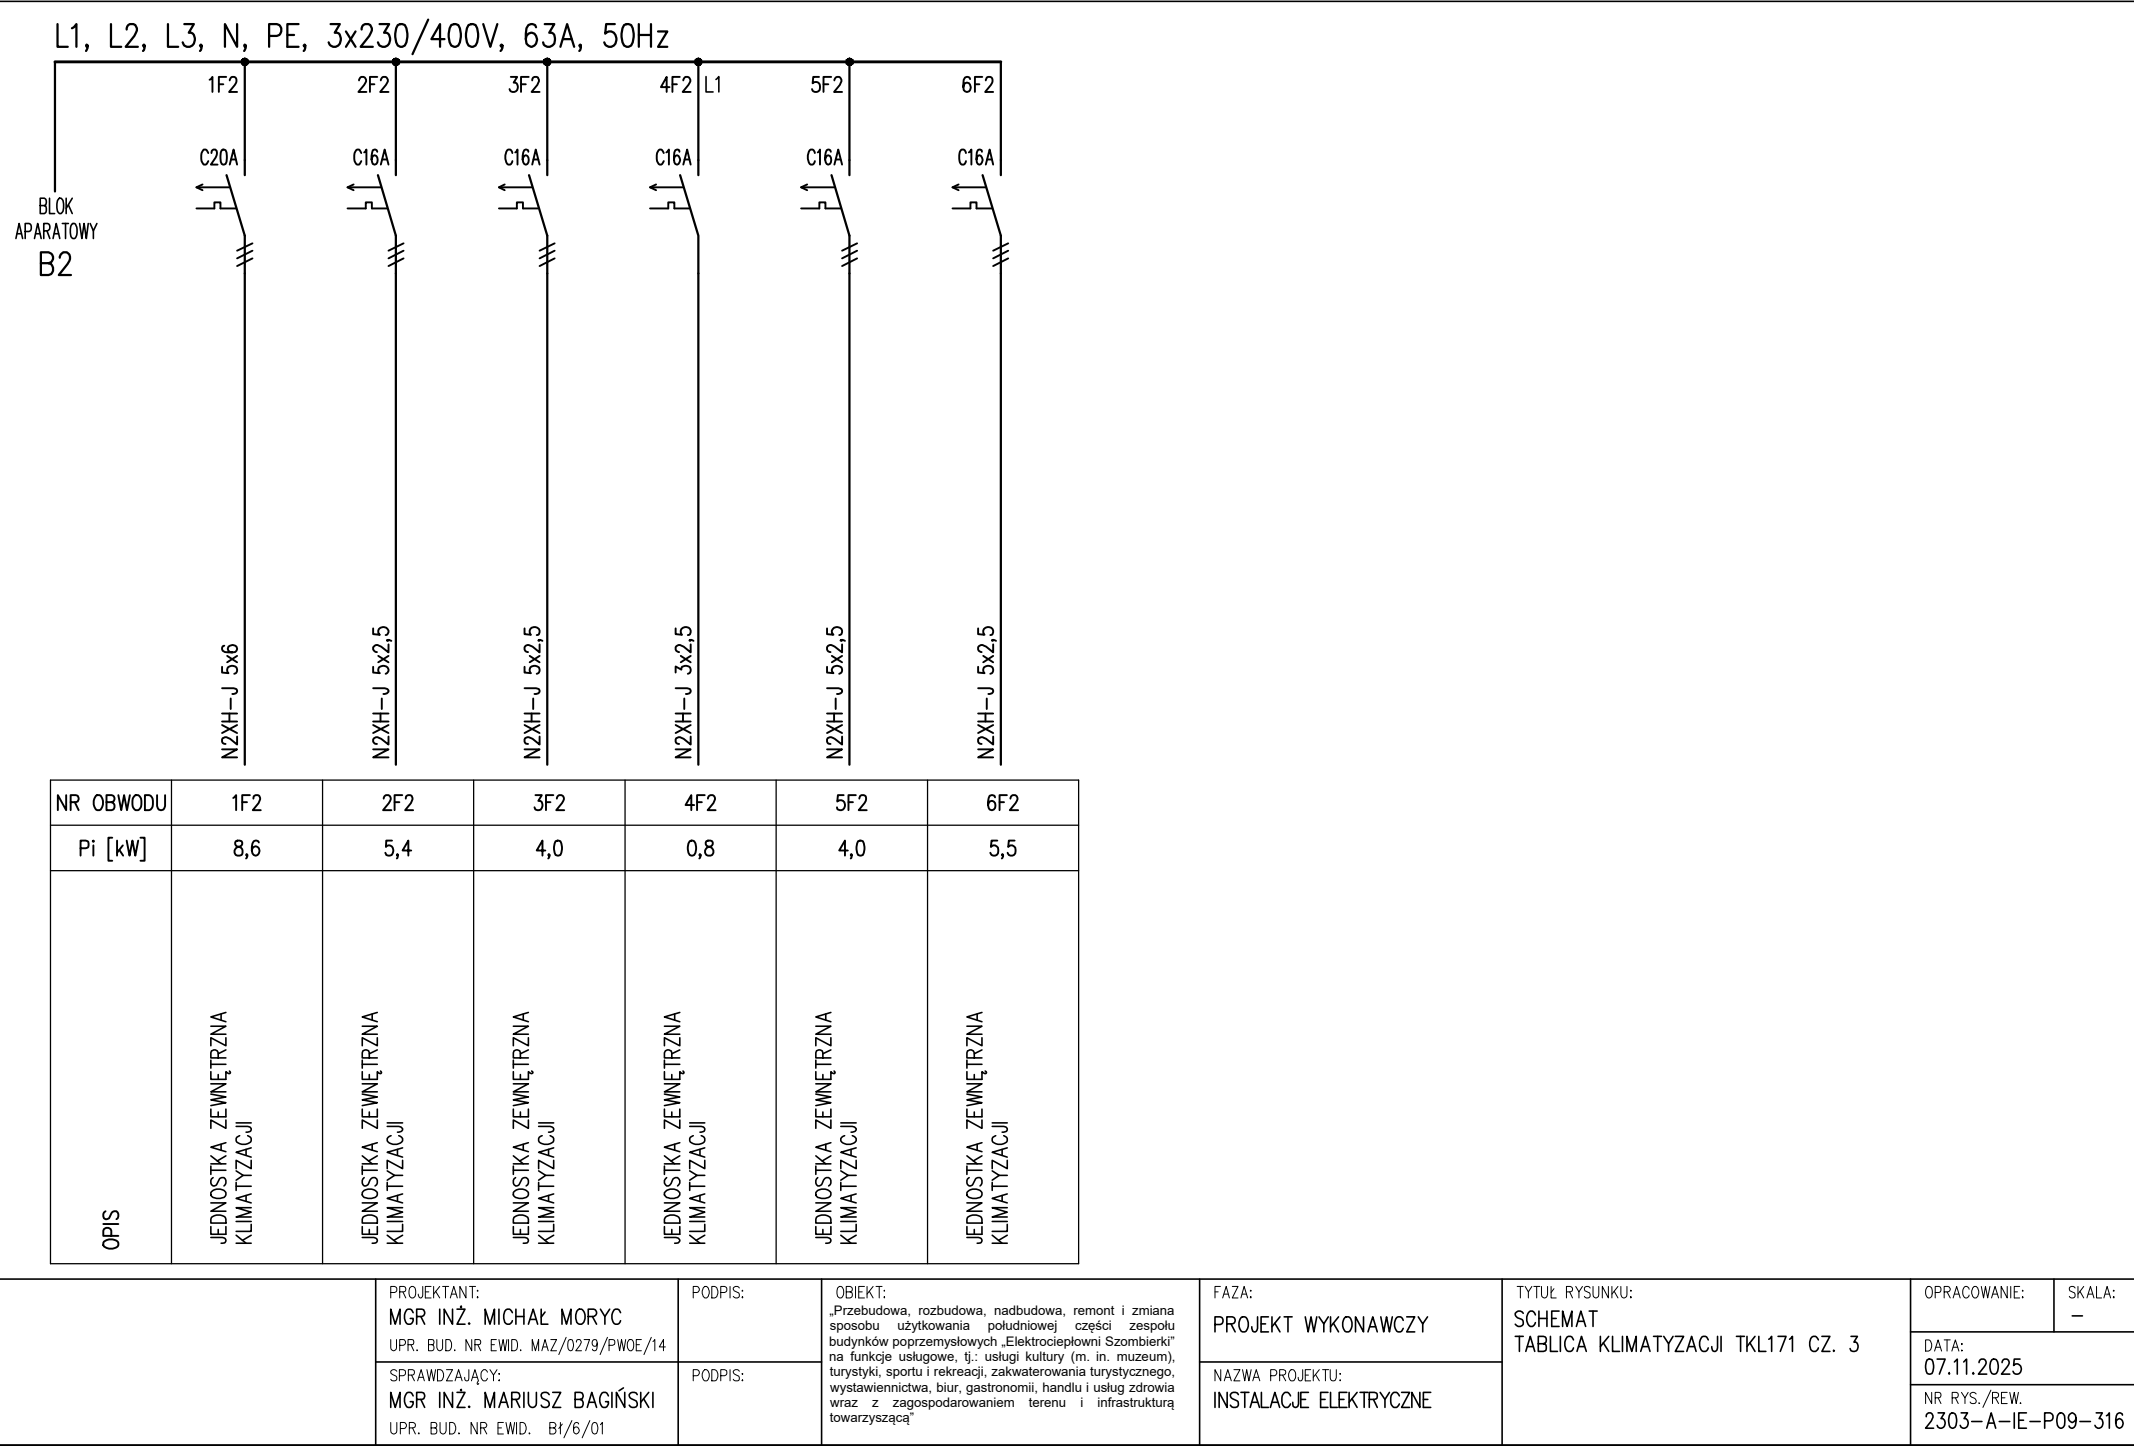

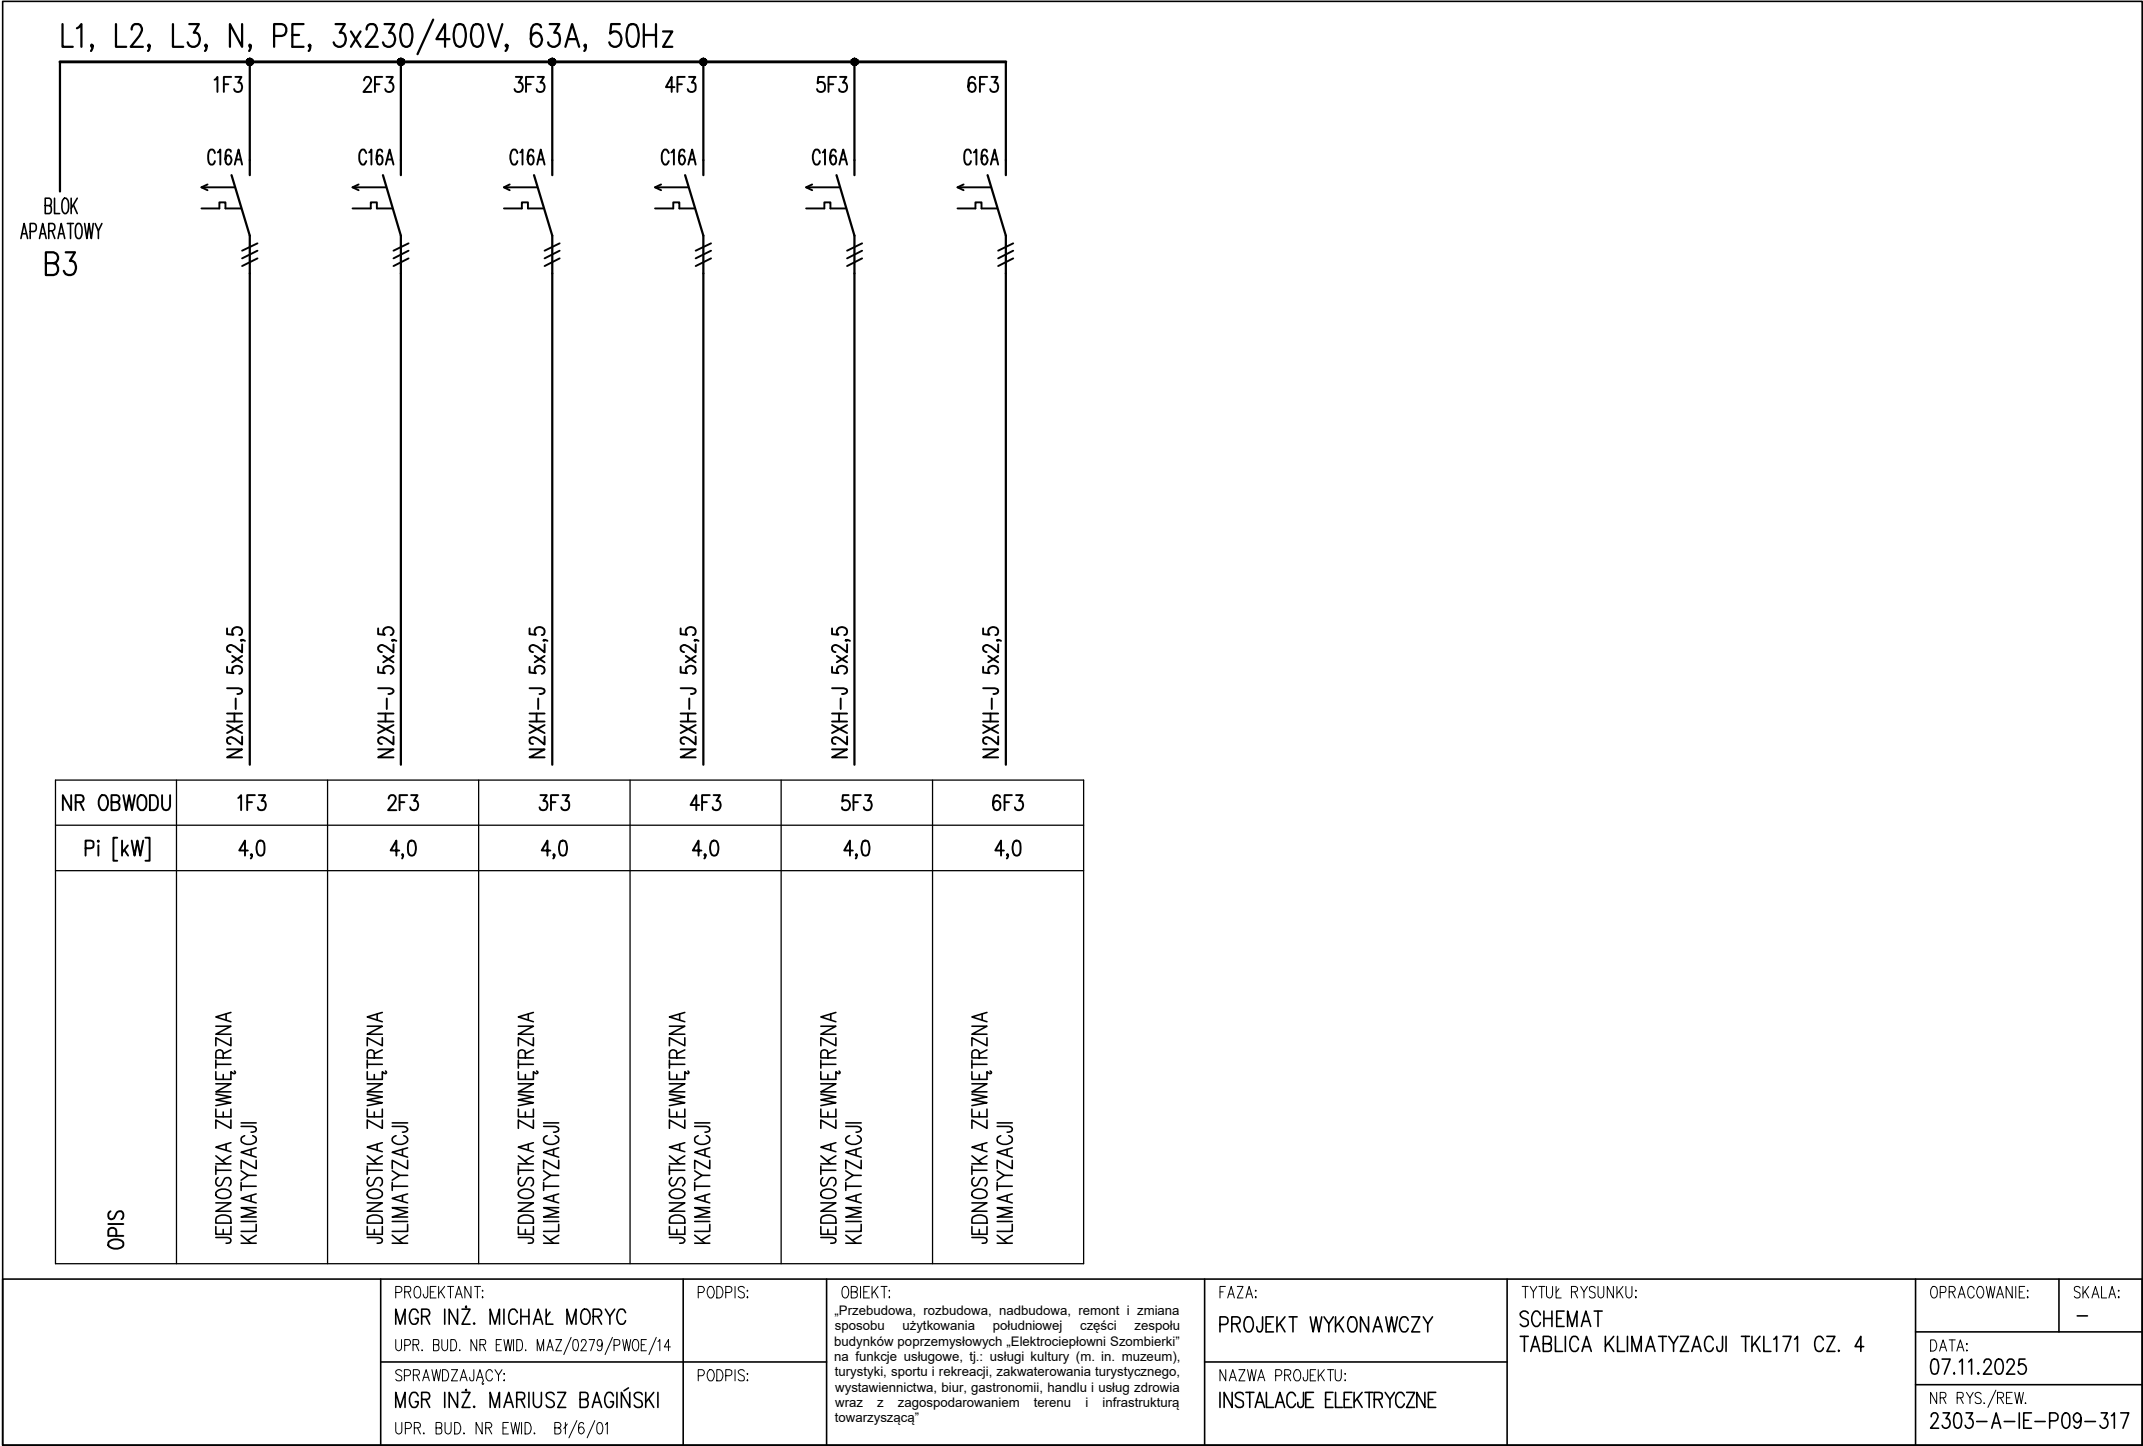

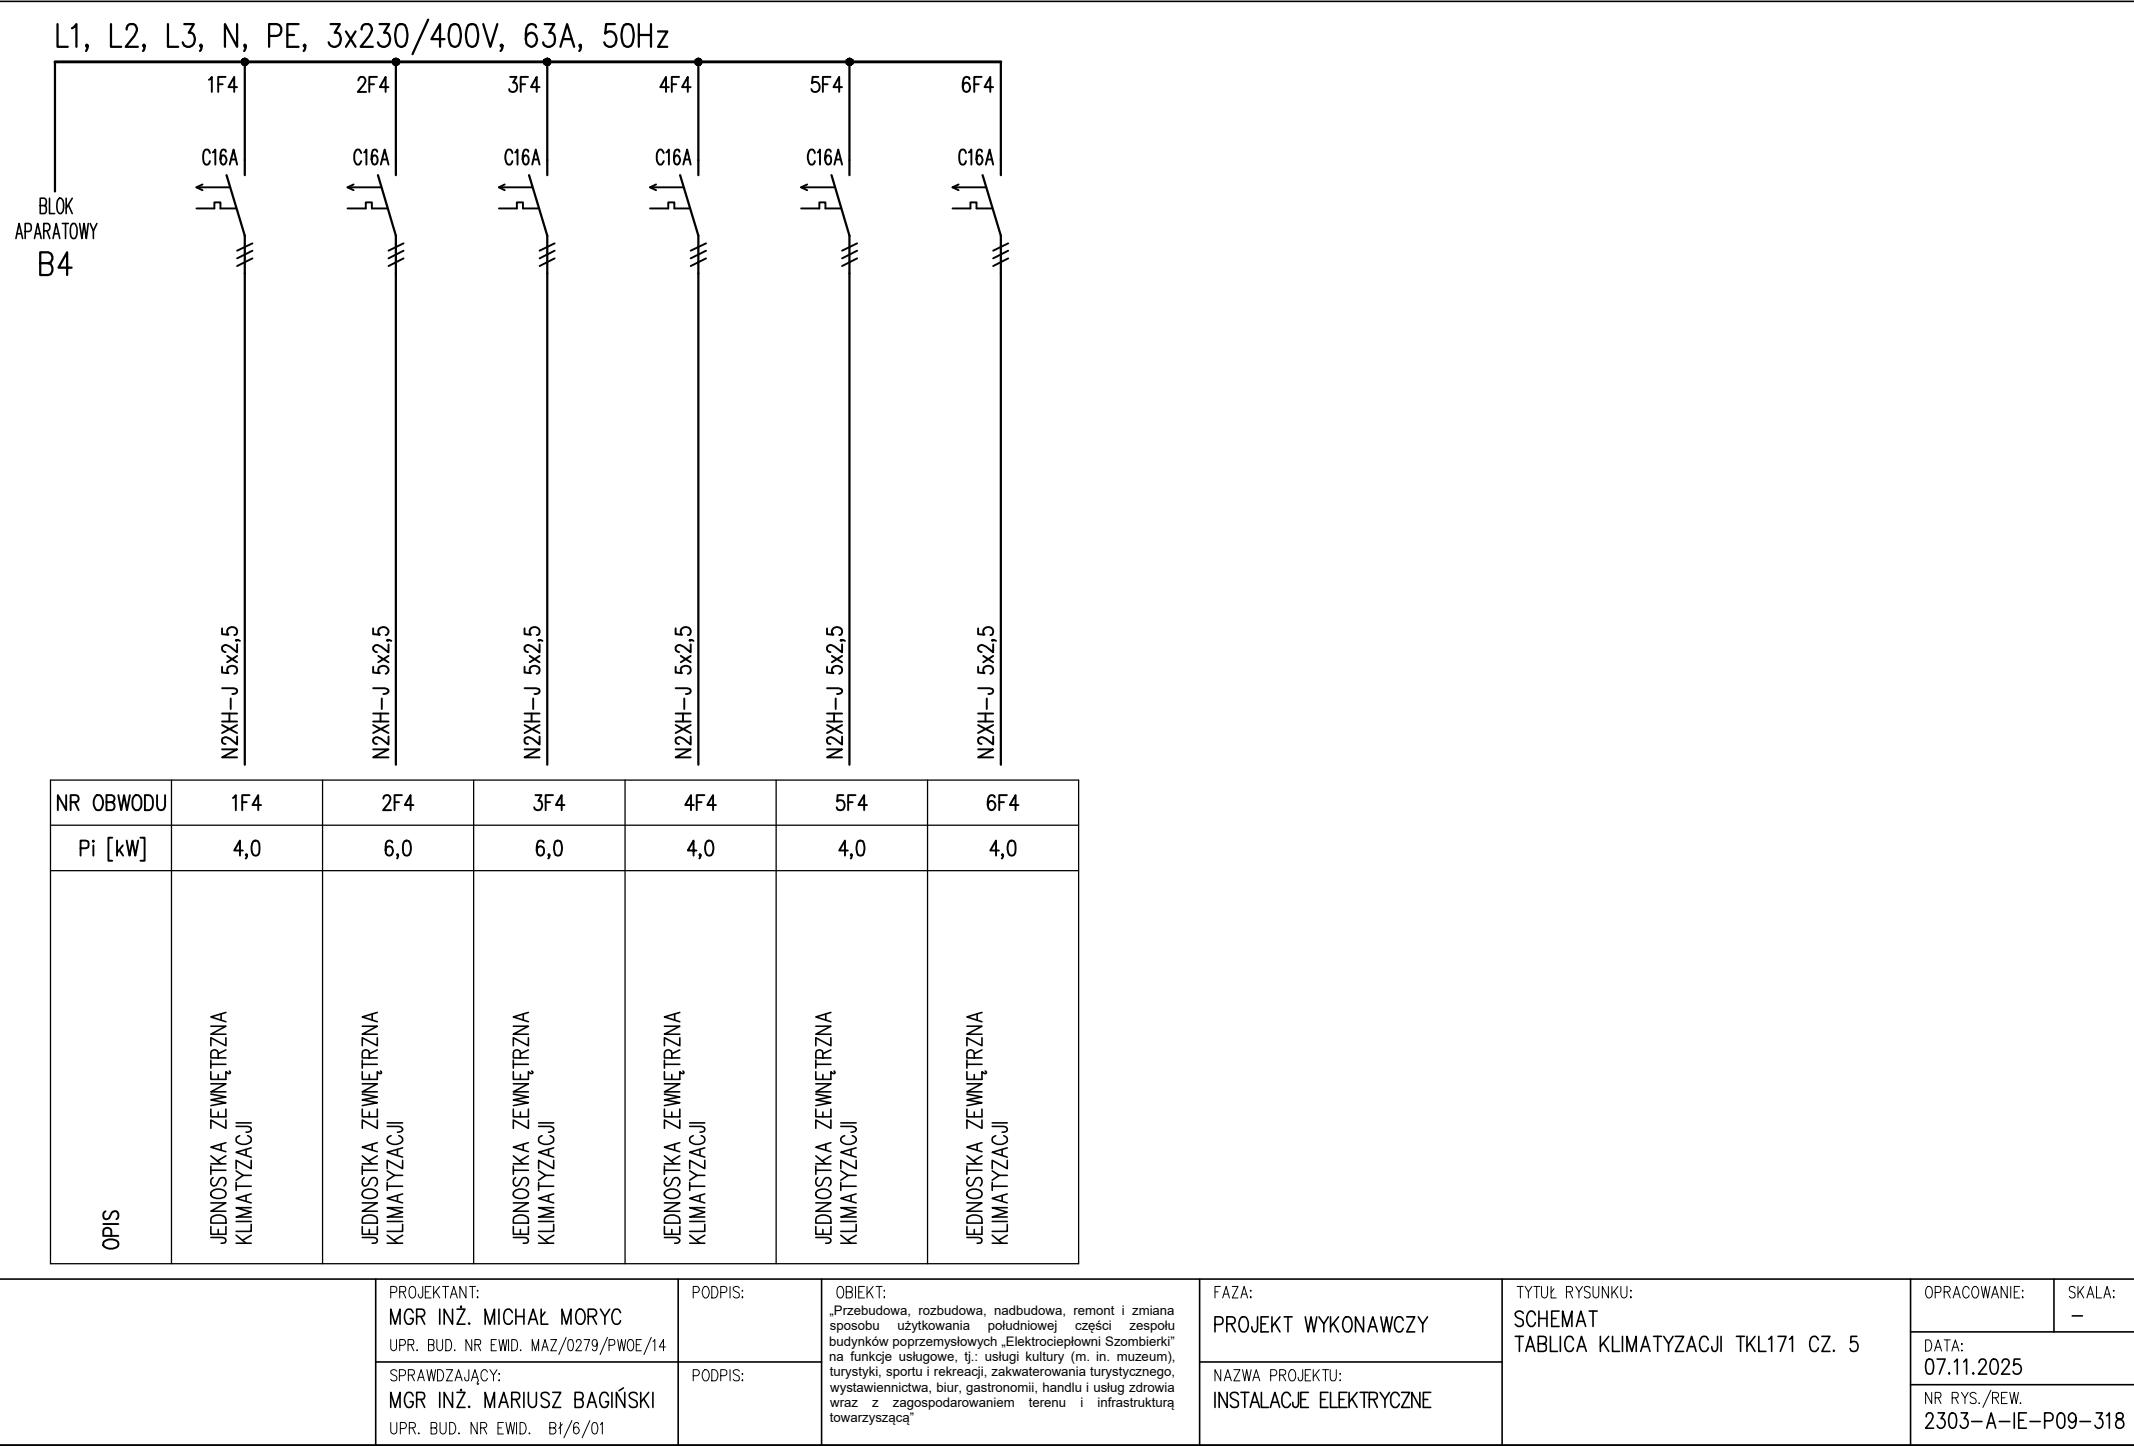

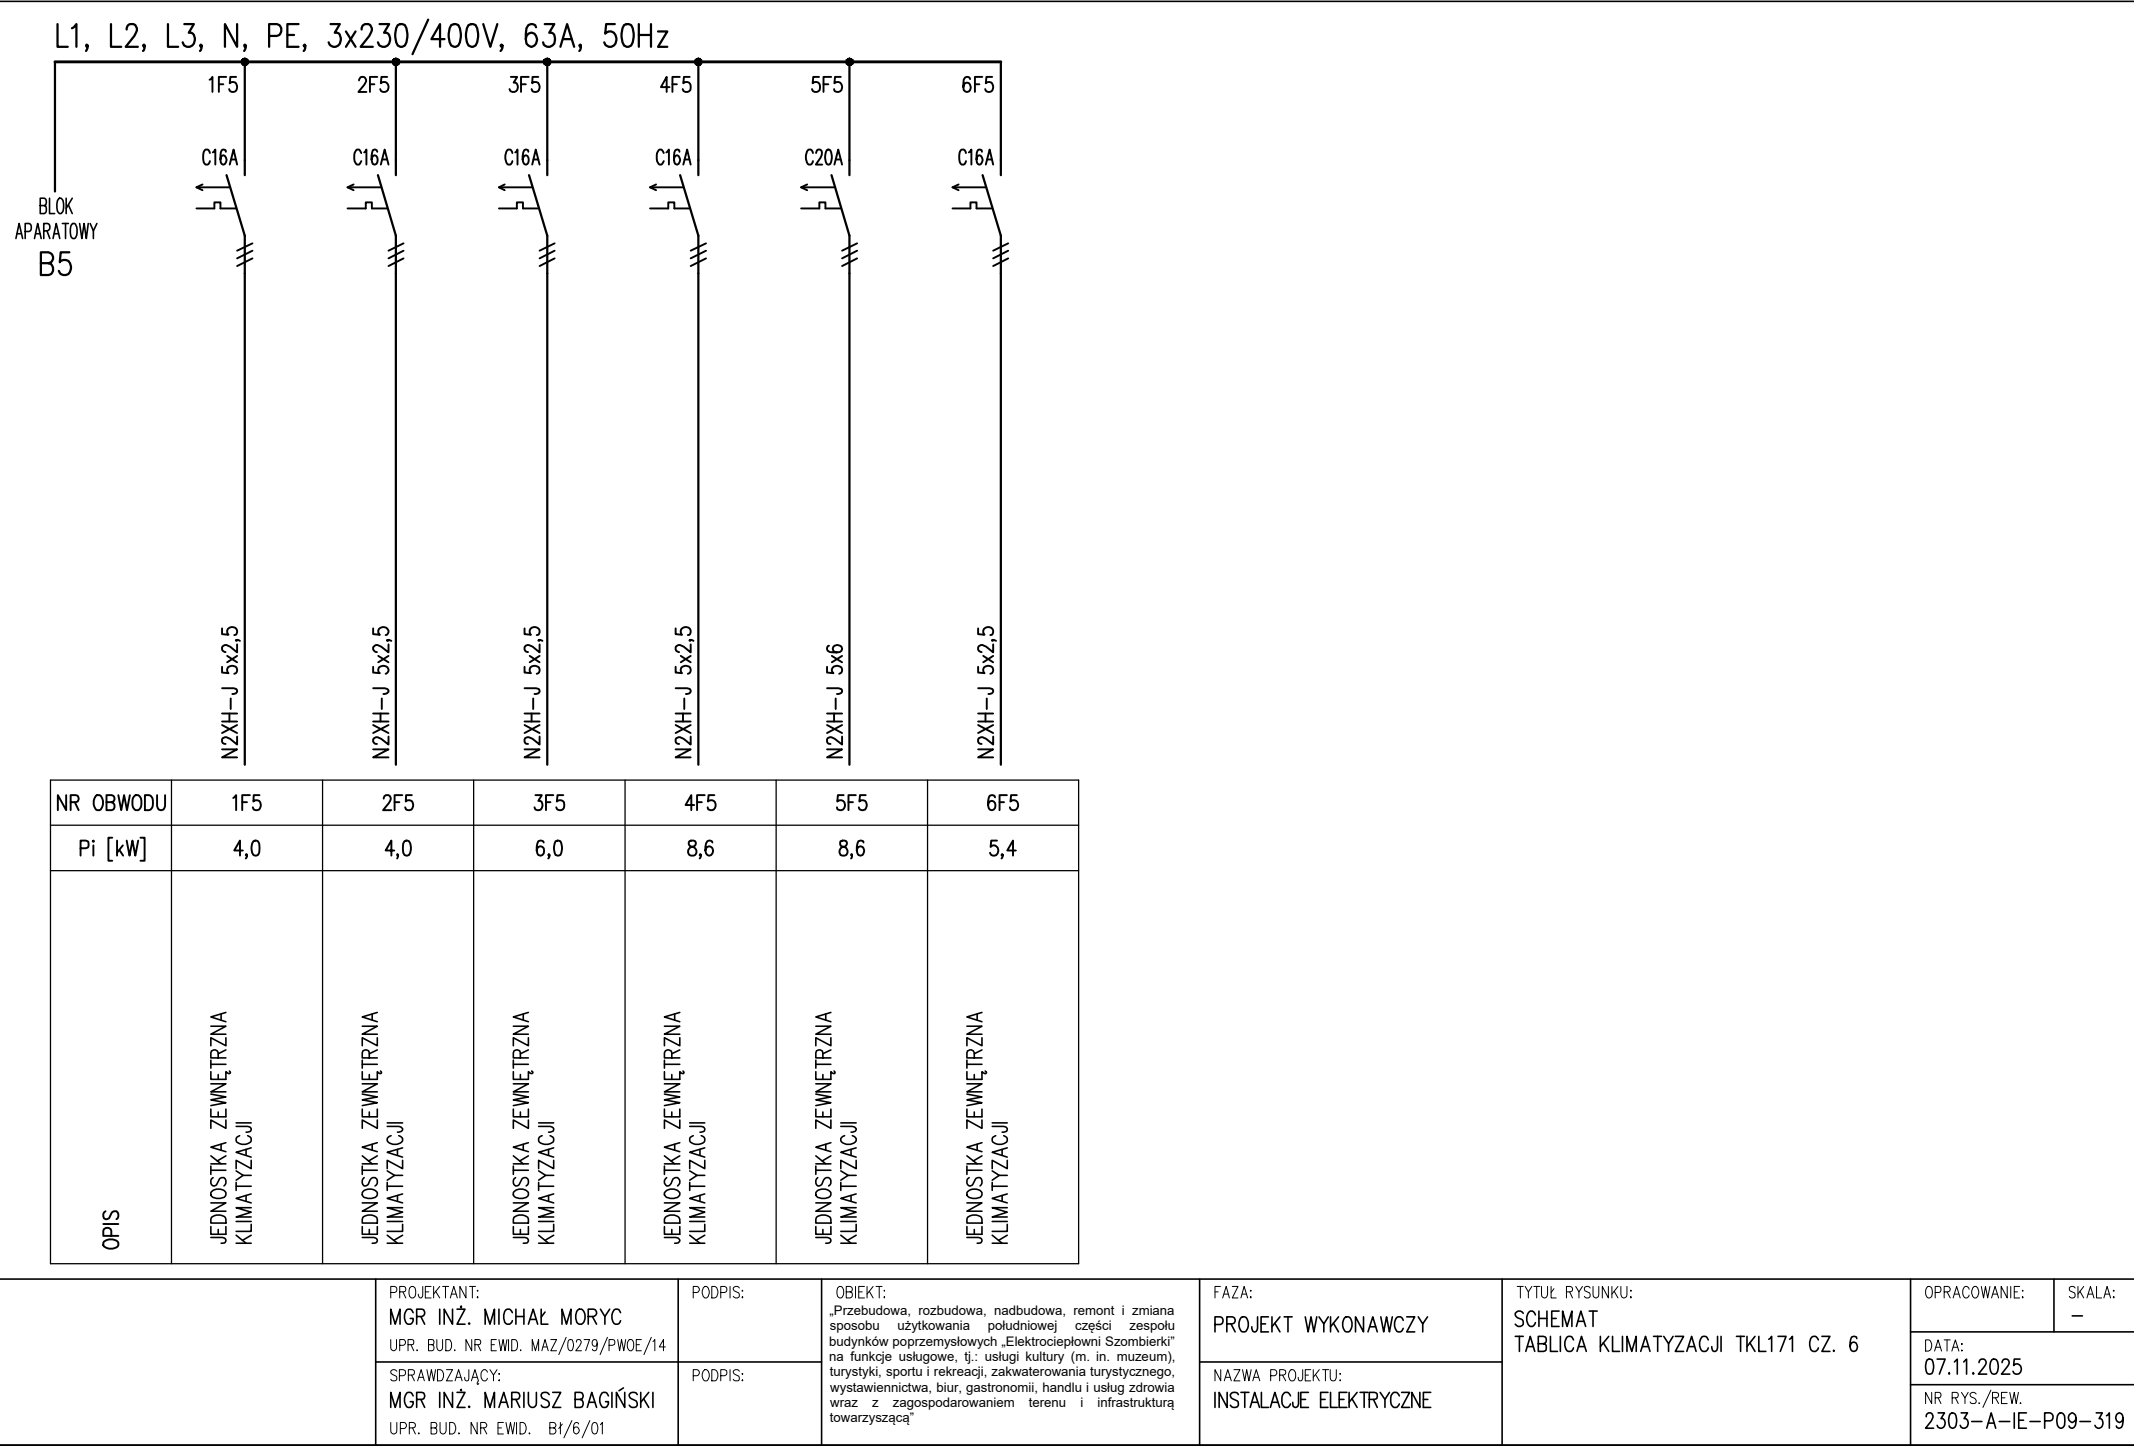

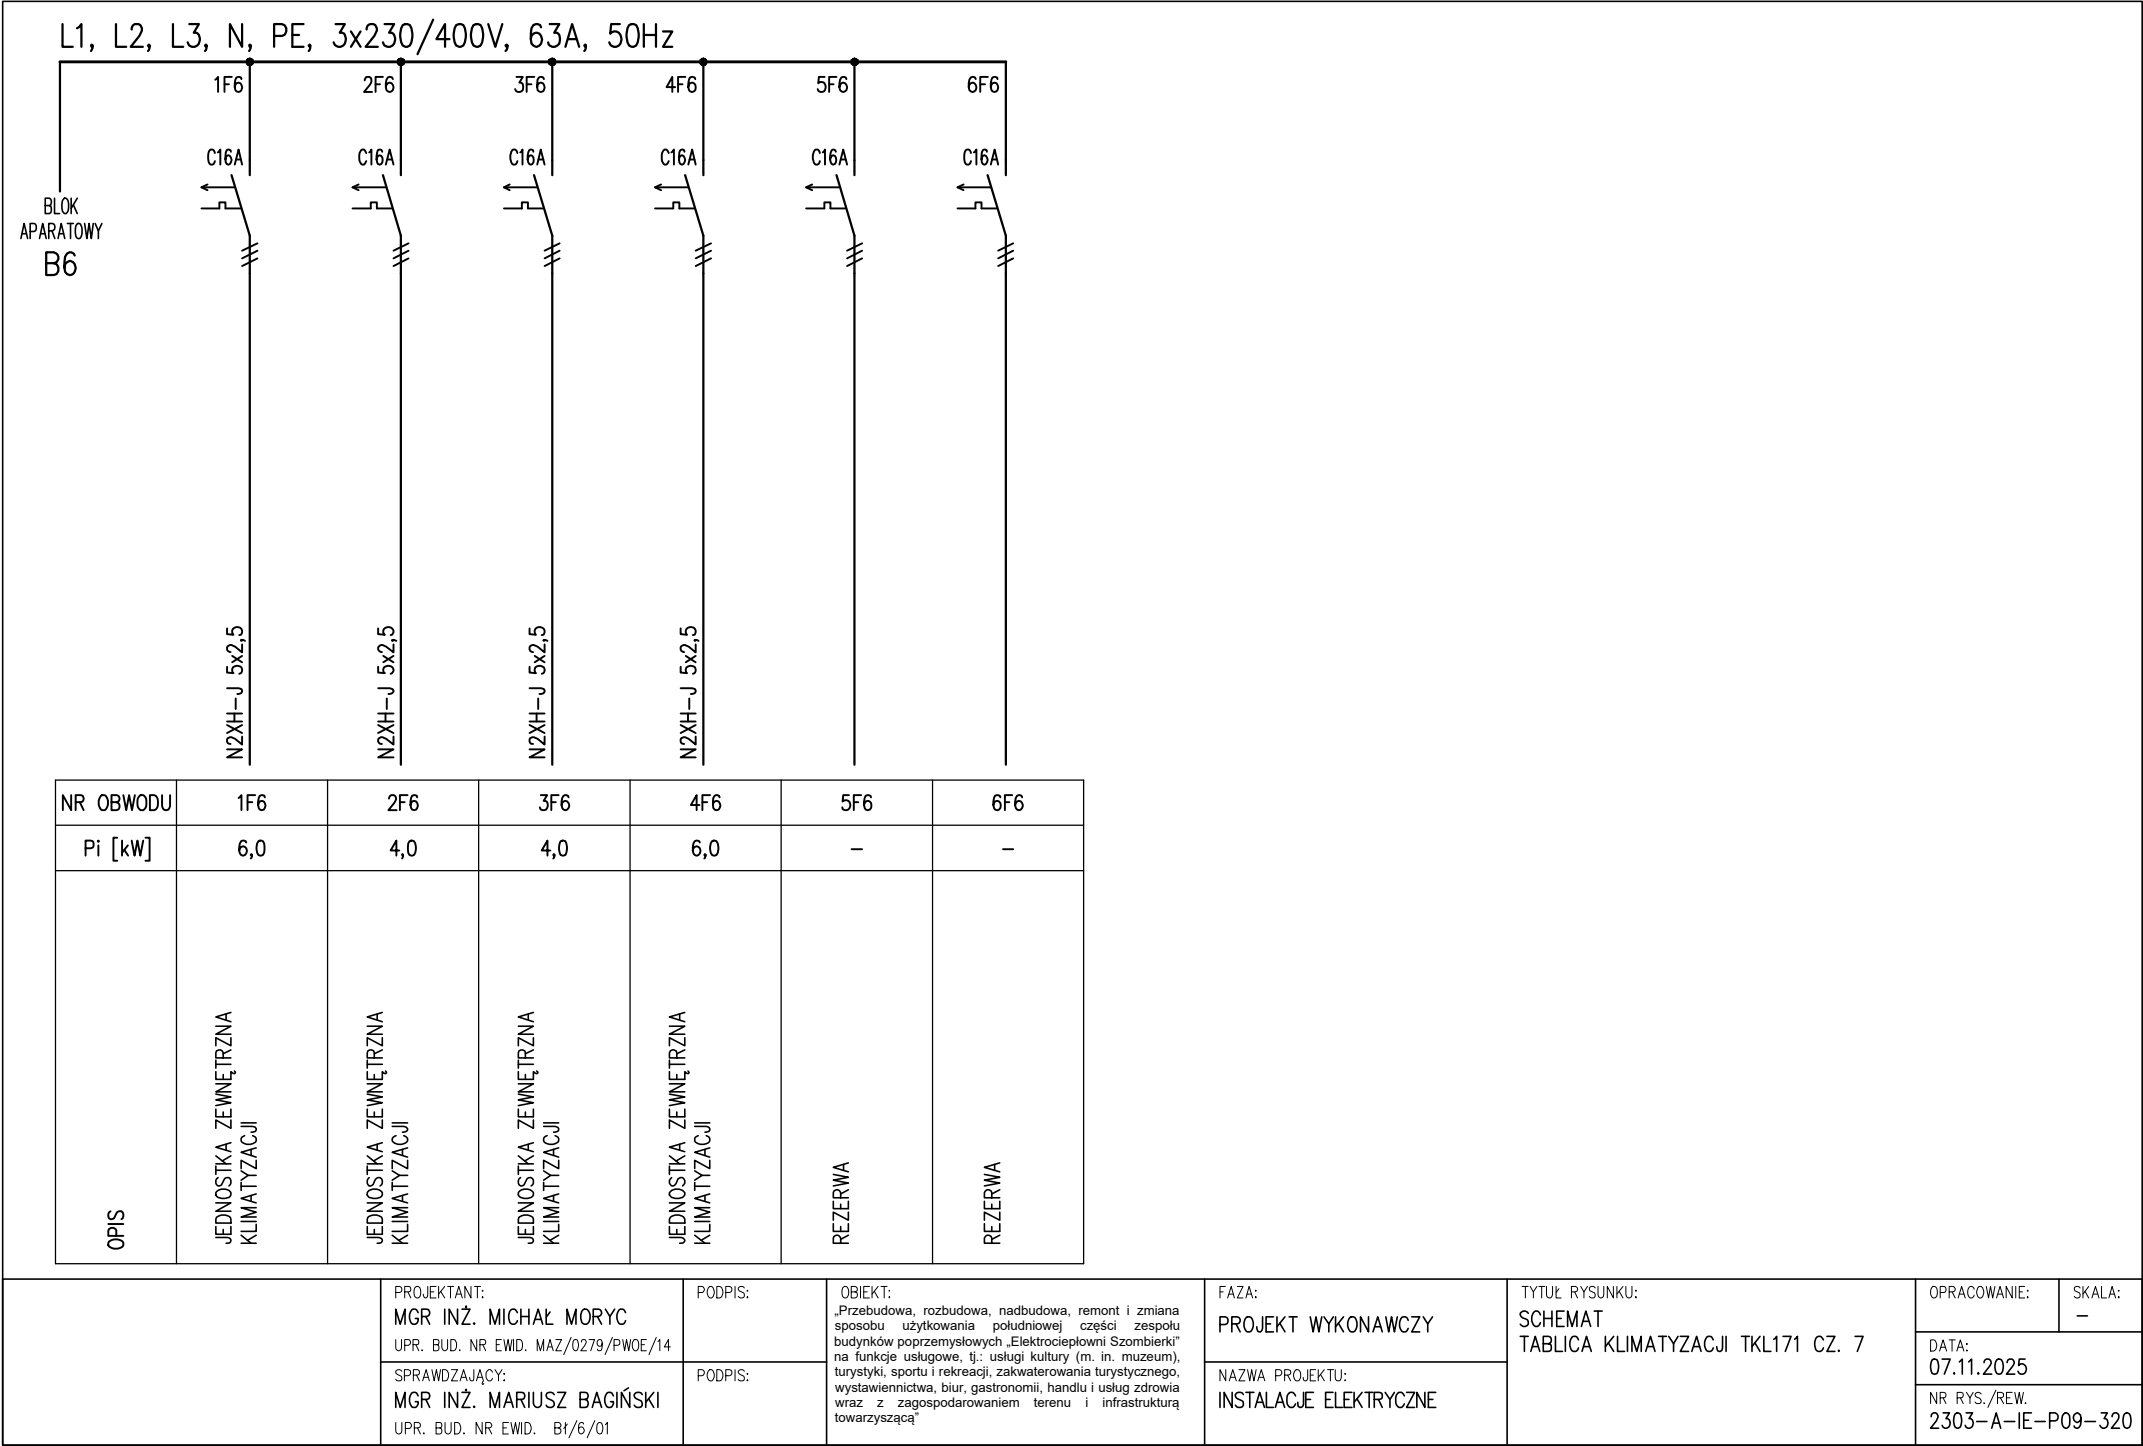



UWAGI:

ROZDZIELNICA STOJĄCA NATYNKOWA

OBUDOWA Z TWORZYWA Z DRZWIAMI ZAMYKANymi NA KLUCZ:

- PRĄD ZNAMIONOWY 400A,
- STOPIEŃ OCHRONY IP65,
- KLASA OCHRONNOŚCI II,
- ZASILANIE OD GÓRY,

WYMIARY ROZDZIELNICZ; 1-SZAFOWA:

- h=1885mm, b=810mm, t=400mm

APARATY I WYPOSAŻENIA O WYTRZYMAŁOŚCI ZWARCIOWEJ:

- WYŁĄCZNIK GŁÓWNY 25kA
- APARATURA MODUŁOWA 6kA

ROZŁĄCZNIK GŁÓWNY – STEROWANIE RĘCZNE I AUTOMATYCZNE

NAPĘD RĘCZNY POD DRZWIAMI OBUDOWY

OTWORY NA WEJŚCIACH I WYJŚCIACH PRZEWODÓW I KABLI

NALEŻY ZABEZPIECZYĆ DŁAWIKAMI SKRĘCANymi

- ROZDZIELNICA POSTAWIONA NA COKOLE WYSOKOŚCI 15cm
- ROZDZIELNICZCE WYPOSAŻYĆ W DASZEK

	PROJEKTANT: MGR INŻ. MICHAŁ MORYC UPR. BUD. NR EWID. MAZ/0279/PWOE/14	PODPIS:	OBIEKT: „Przebudowa, rozbudowa, nadbudowa, remont i zmiana sposobu użytkowania południowej części zespołu budynków przemysłowych „Elektrociepłowni Szombierki” na funkcje usługowe, tj.: usługi kultury (m. in. muzeum), turystyki, sportu i rekreacji, zakwaterowania turystycznego, wystawiennictwa, biur, gastronomii, handlu i usług zdrowia wraz z zagospodarowaniem terenu i infrastrukturą towarzyszącą”	FAZA: PROJEKT WYKONAWCZY	TYTUŁ RYSUNKU: SCHEMAT TABLICA KLIMATYZACJI TKL171 CZ. 8	OPRACOWANIE:	SKALA: —
	SPRAWDZAJĄCY: MGR INŻ. MARIUSZ BAGIŃSKI UPR. BUD. NR EWID. Bt/6/01	PODPIS:		NAZWA PROJEKTU: INSTALACJE ELEKTRYCZNE		DATA: 07.11.2025	NR RYS./REW. 2303-A-IE-P09-321