


WLZ: WG TABELI DOBORU WLZ


L1, L2, L3, N, PE 3x230/400V, 63A, 50Hz

A

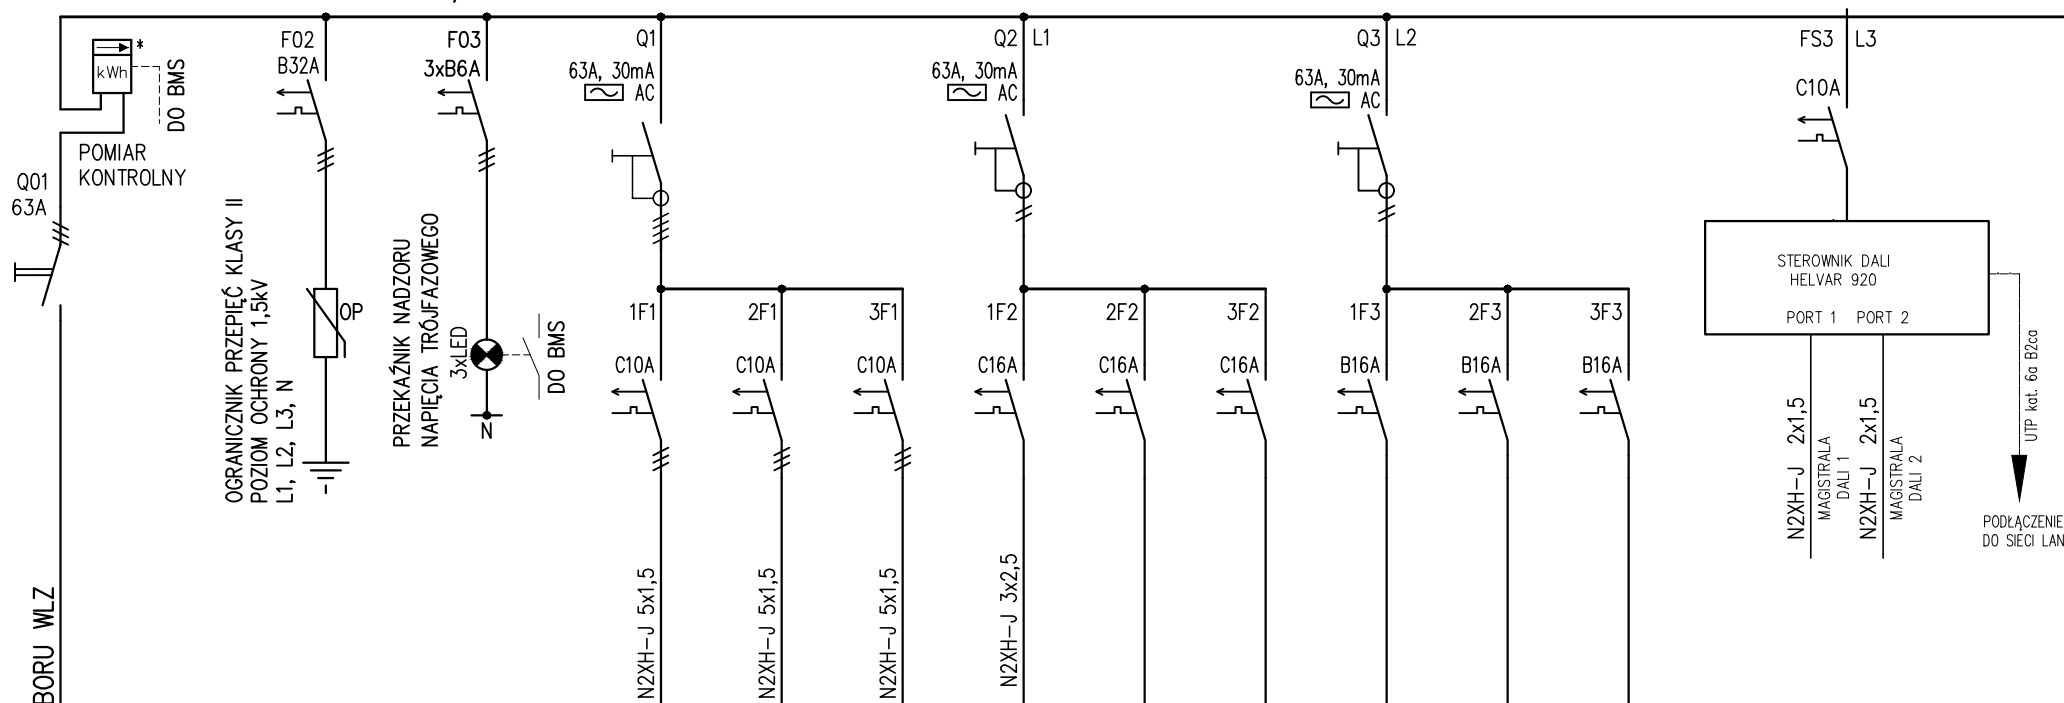

NR OBWODU	1F1	2F1	3F1	1F2	2F2	3F2	1F3	2F3	3F3	FS3
Pi [kW]	0,6	0,6	0,6	0,4	-	-	-	-	-	0,1
OPIS	SZYNOPRZEWÓD OŚWIEŹNIOWY OŚWIEŹNIENIE PODSTAWOWE I AWARYJNE	SZYNOPRZEWÓD OŚWIEŹNIOWY OŚWIEŹNIENIE PODSTAWOWE I AWARYJNE	SZYNOPRZEWÓD OŚWIEŹNIOWY OŚWIEŹNIENIE PODSTAWOWE I AWARYJNE	GNIĄZDA OGÓLNE	REZERWA	REZERWA	REZERWA	REZERWA	REZERWA	STEROWANIE OPRAW OŚWIEŹNIOWYCH DALI

	PROJEKTANT: MGR INŻ. MICHAŁ MORYC UPR. BUD. NR EWID. MAZ/0279/PWOE/14	PODPIS:	OBJEKT: „Przebudowa, rozbudowa, nadbudowa, remont i zmiana sposobu użytkowania południowej części zespołu budynków poprzemysłowych „Elektrociepłowni Szombierki” na funkcje usługowe, tj.: usługi kultury (m. in. muzeum), turystyki, sportu i rekreacji, zakwaterowania turystycznego, wystawiennictwa, biurowego, gastronomii, handlu i usług zdrowia wraz z zagospodarowaniem terenu i infrastrukturą towarzyszącą”	FAZA: PROJEKT WYKONAWCZY	TYTUŁ RYSUNKU: SCHEMAT TABLICA MUZEUM TM22 CZ. 1	OPRACOWANIE:	SKALA: —
	SPRAWDZAJĄCY: MGR INŻ. MARIUSZ BAGIŃSKI UPR. BUD. NR EWID. Bt/6/01	PODPIS:		NAZWA PROJEKTU: INSTALACJE ELEKTRYCZNE		DATA: 07.11.2025	NR RYS./REW. 2303-A-IE-P09-33

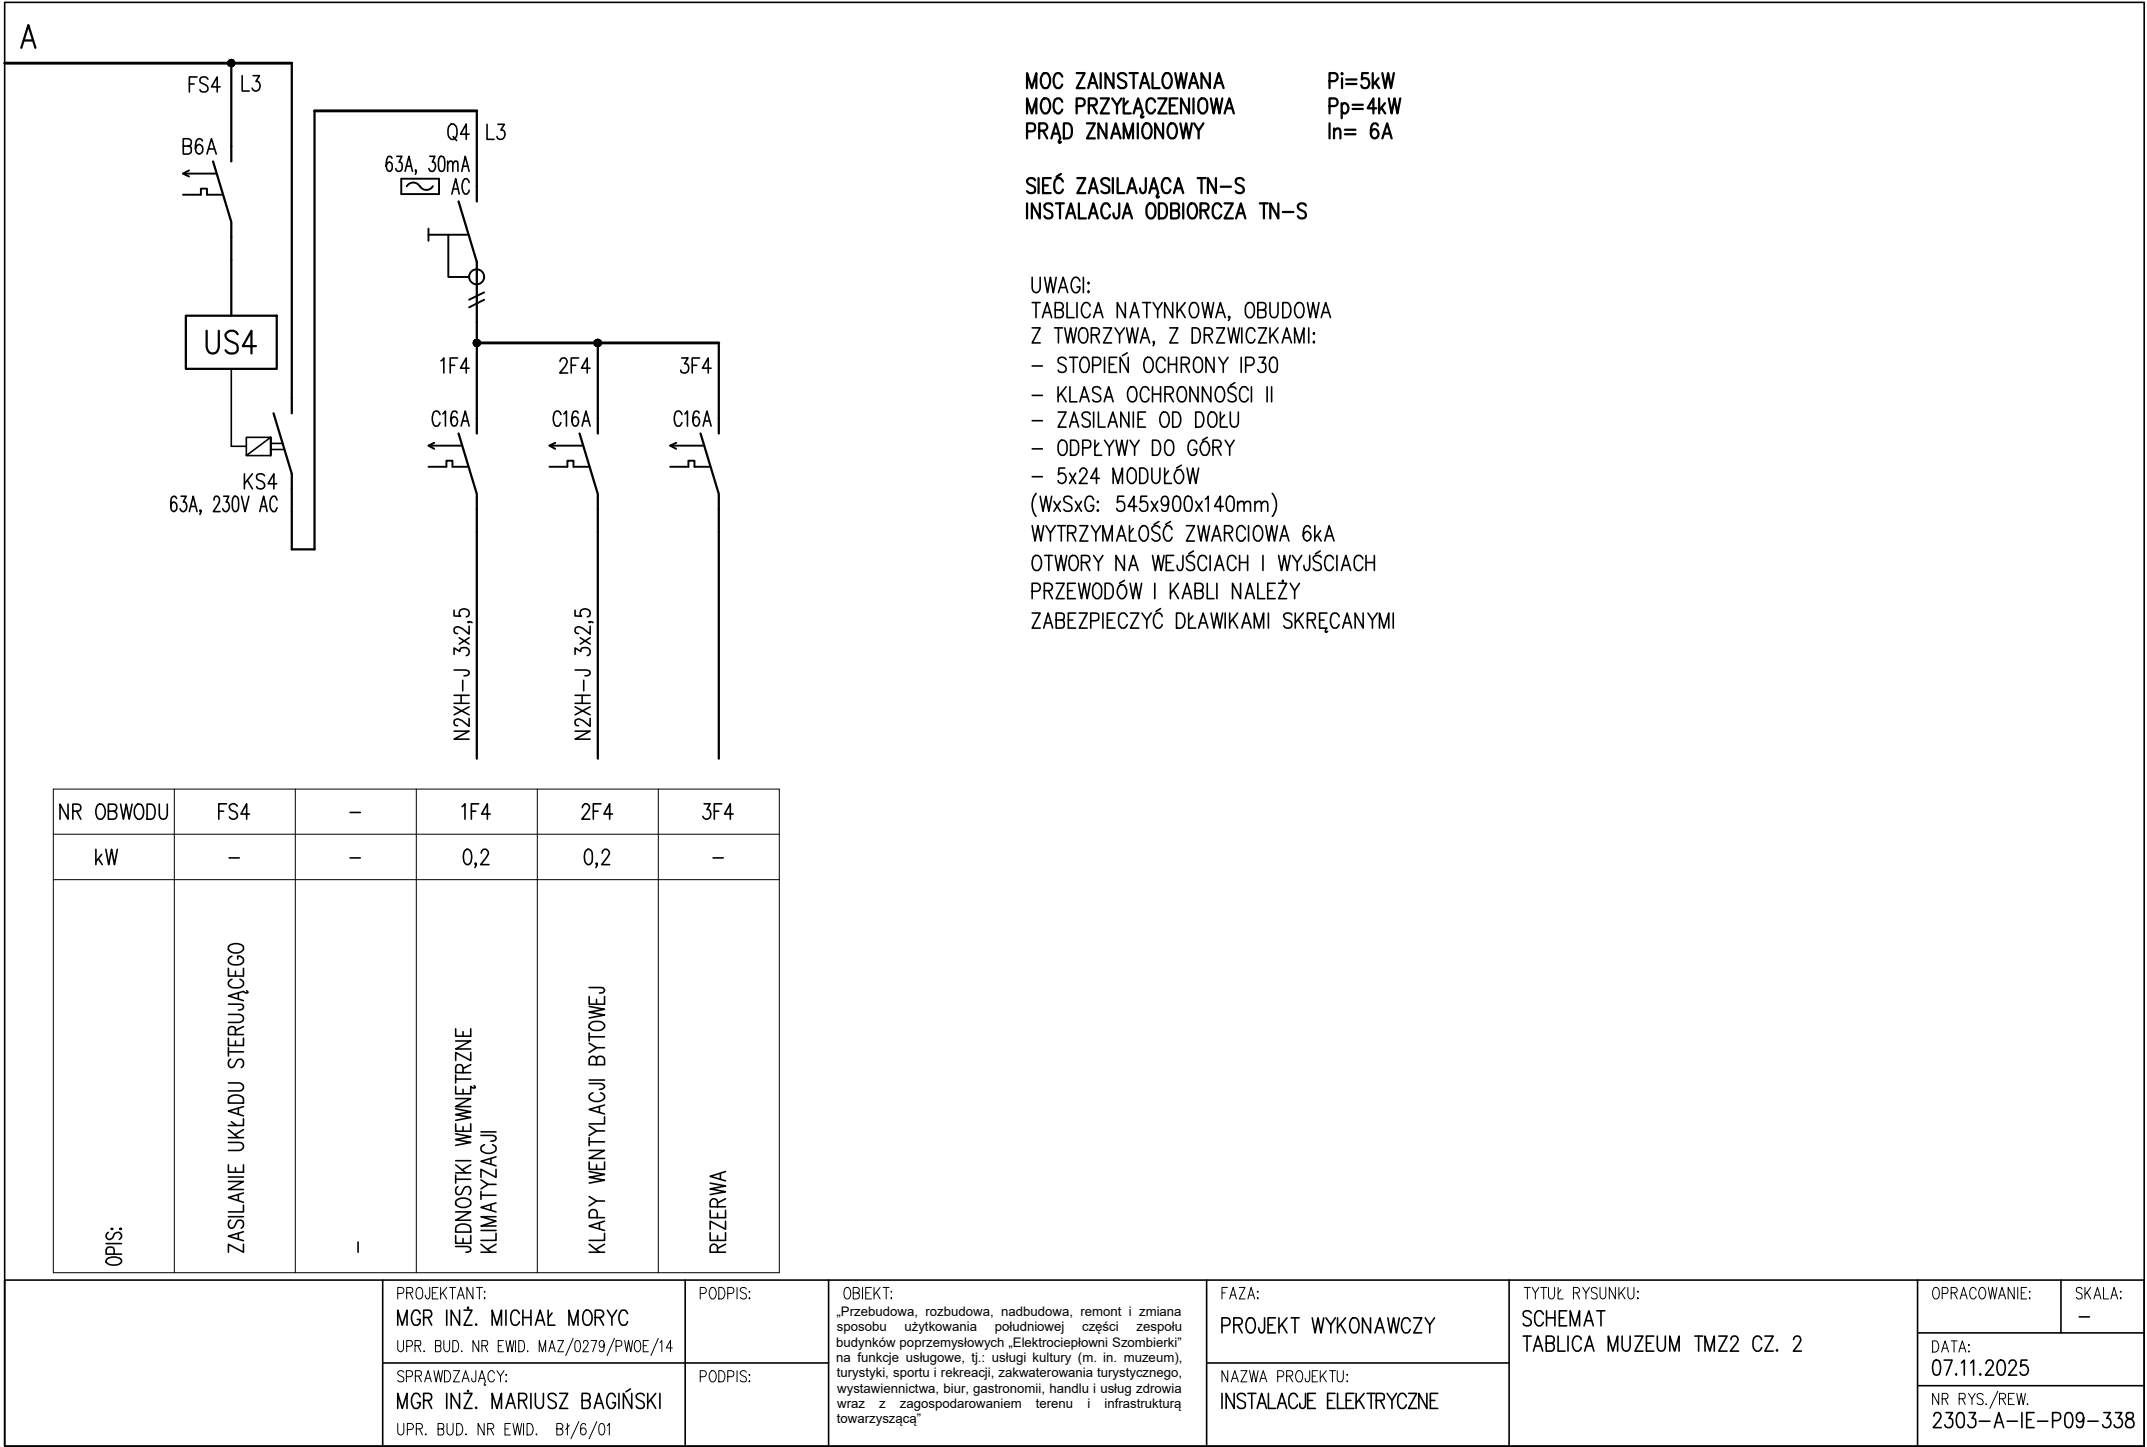



	PROJEKTANT: MGR INŻ. MICHAŁ MORYC UPR. BUD. NR EWID. MAZ/0279/PWOE/14	PODPIS:	OBIEKT: „Przebudowa, rozbudowa, nadbudowa, remont i zmiana sposobu użytkowania południowej części zespołu budynków poprzemysłowych „Elektrociepłowni Szombierki” na funkcję usługowe, tj.: usługi kultury (m. in. muzeum), turystyki, sportu i rekreacji, zakwaterowania turystycznego, wystawiennictwa, biur, gastronomii, handlu i usług zdrowia wraz z zagospodarowaniem terenu i infrastrukturą towarzyszącą”	FAZA: PROJEKT WYKONAWCZY	TYTUŁ RYSUNKU: SCHEMAT TABLICA MUZEUM TM22 CZ. 3	OPRACOWANIE:	SKALA: —
	SPRAWDZAJĄCY: MGR INŻ. MARIUSZ BAGIŃSKI UPR. BUD. NR EWID. B1/6/01	PODPIS:	NAZWA PROJEKTU: INSTALACJE ELEKTRYCZNE	DATA: 07.11.2025			
				NR RYS./REW. 2303–A–IE–P09–339			