



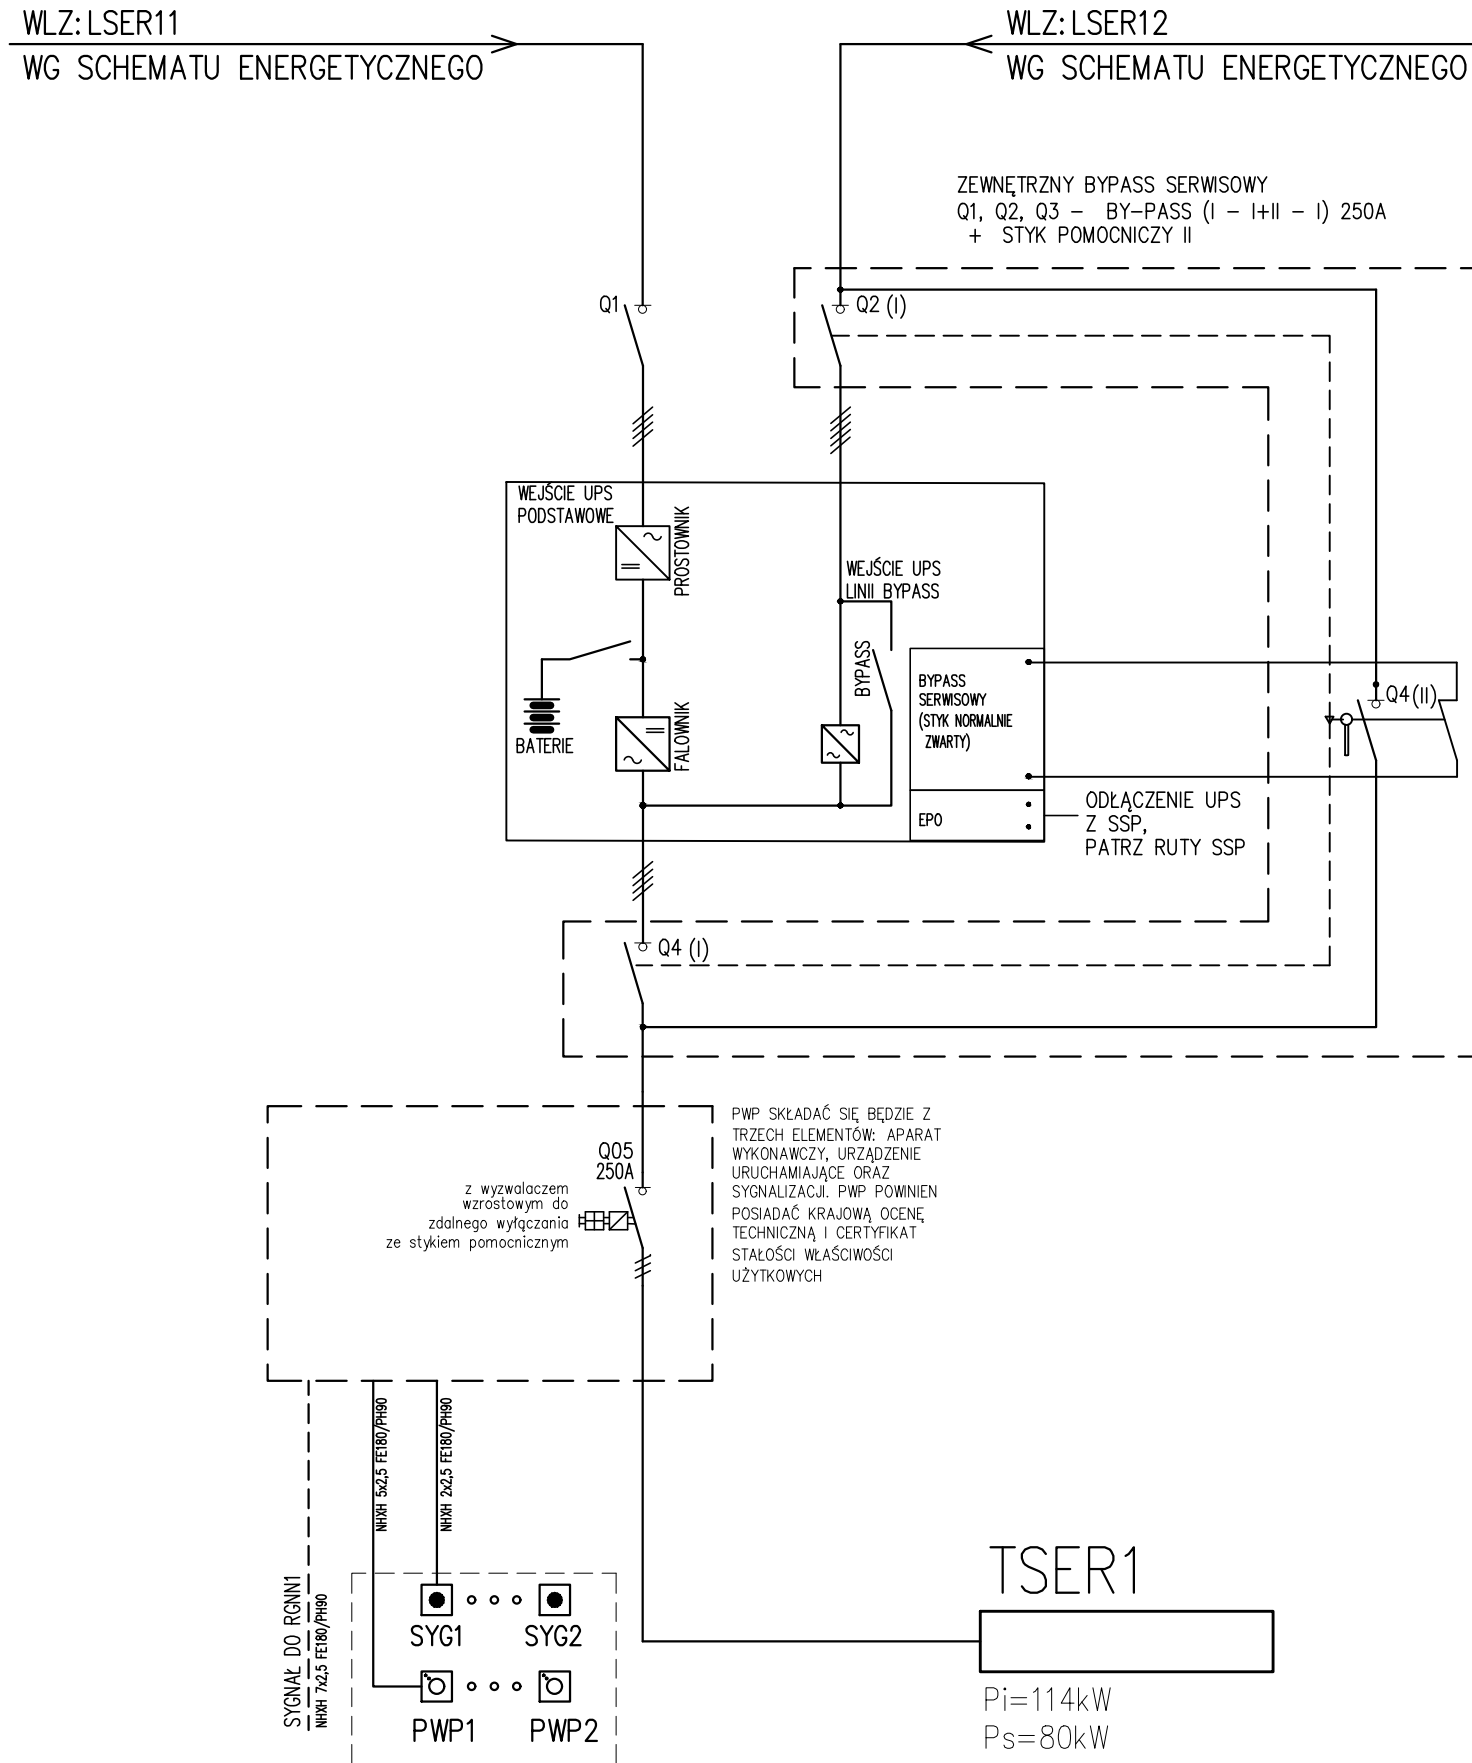

- OZNACZENIA:
- PS  – PRZYCIŚK STERUJĄCY Z SYGNALIZACJĄ (URZĄDZENIE URUCHAMIAJĄCE PRZECIWOŻAROWY WYŁĄCZNIK PRĄDU)
- SYG  – URZĄDZENIE SYGNALIZACYJNE ZADZIAŁANIE PRZECIWOŻAROWYCH WYŁĄCZNIKÓW PRĄDU


	PROJEKTANT: MGR INŻ. MICHAŁ MORYC UPR. BUD. NR EWD. MAZ/0279/PWOE/14	PODPIS:	OBIEKT: „Przebudowa, rozbudowa, nadbudowa, remont i zmiana sposobu użytkowania południowej części zespołu budynków poprzemysłowych „Elektrociepłowni Szombierki” na funkcje usługowe, tj.: usługi kultury (m. in. muzeum), turystyki, sportu i rekreacji, zakwaterowania turystycznego, wystawiennictwa, biur, gastronomii, handlu i usług zdrowia wraz z zagospodarowaniem terenu i infrastrukturą towarzyszącą”	FAZA: PROJEKT WYKONAWCZY	TYTUŁ RYSUNKU: SCHEMAT TABLICA SERWEROWNI TSER1 CZ.1	OPRACOWANIE:	SKALA: –
	SPRAWDZAJĄCY: MGR INŻ. MARIUSZ BAGIŃSKI UPR. BUD. NR EWD. B1/6/01	PODPIS:		NAZWA PROJEKTU: INSTALACJE ELEKTRYCZNE		DATA: 07.11.2025	
						NR RYS./REW. 2303–A–IE–P09–501	

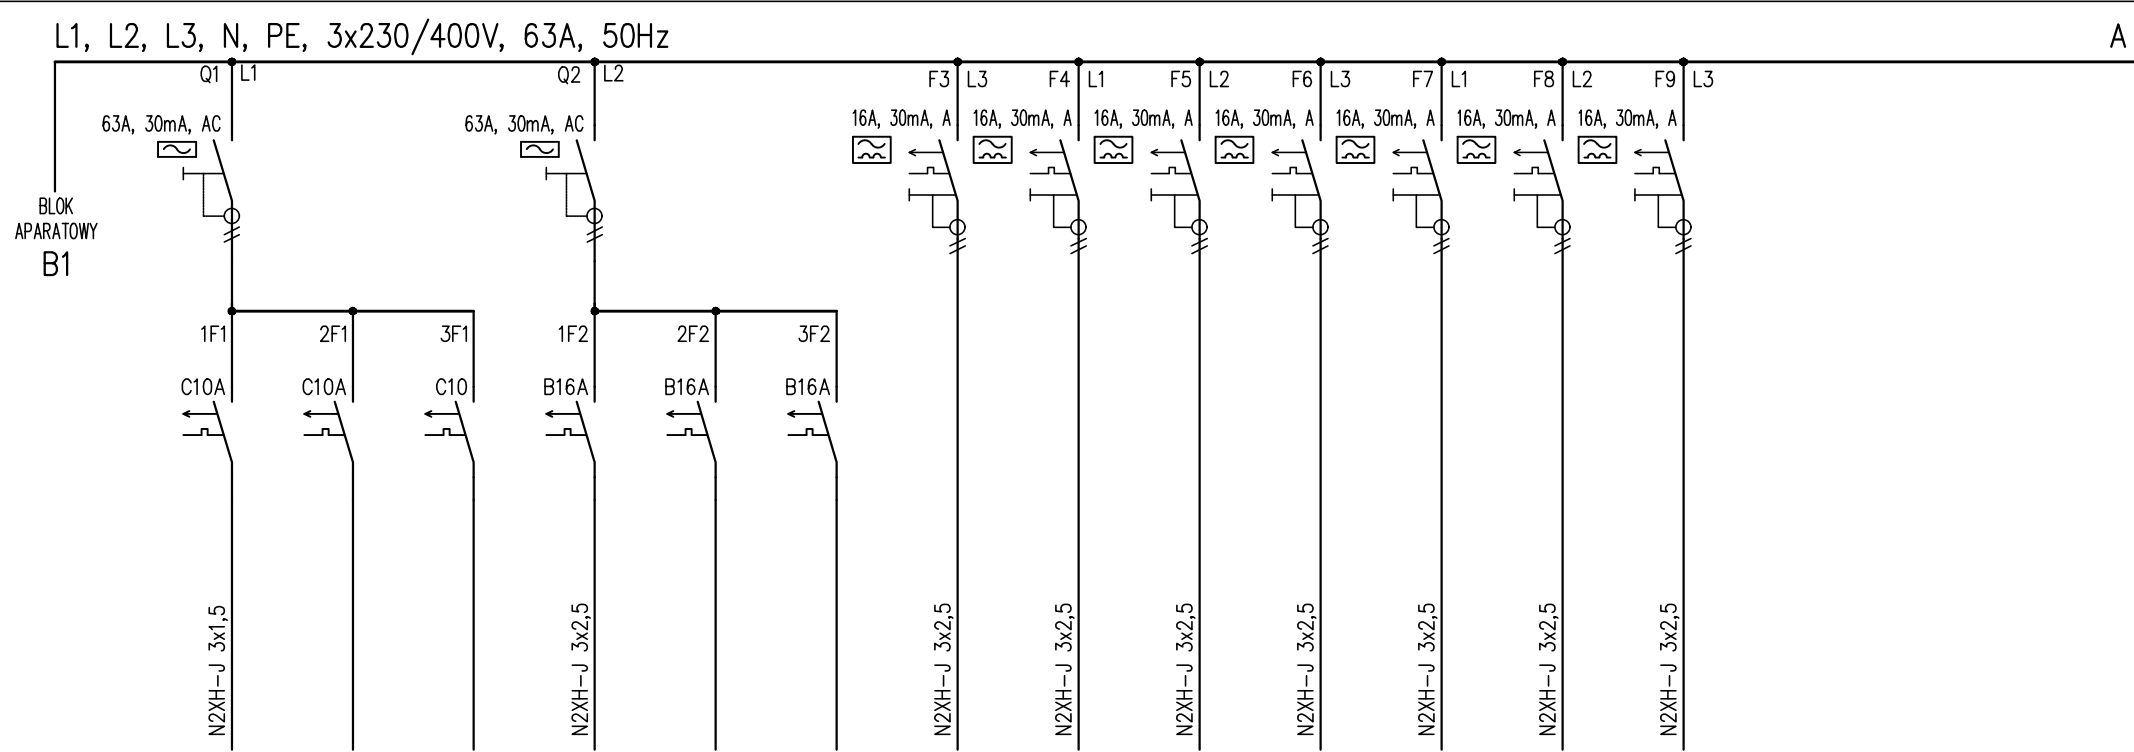

NR OBWODU	1F1	2F1	3F1	1F2	2F2	3F2	F3	F4	F5	F6	F7	F8	F9
Pi [kW]	0,1	-	-	0,3	-	-	2,0	2,0	2,0	2,0	2,0	2,0	2,0
OPIS	SERWEROWNIA OŚWIETLENIE OGÓLNE I AWARYJNE	REZERWA	REZERWA	SERWEROWNIA GNIAZDA WTYCZKOWE OGÓLNE	REZERWA	REZERWA	ZASILANIE SZAFY TELETECHNICZNEJ	ZASILANIE SZAFY TELETECHNICZNEJ	ZASILANIE SZAFY TELETECHNICZNEJ	ZASILANIE SZAFY TELETECHNICZNEJ	ZASILANIE SZAFY TELETECHNICZNEJ	ZASILANIE SZAFY AUDIOWIZUALNEJ	ZASILANIE SZAFY AUDIOWIZUALNEJ

	PROJEKTANT: MGR INŻ. MICHAŁ MORYC UPR. BUD. NR EWID. MAZ/0279/PWOE/14	PODPIS:	OBIEKT: „Przebudowa, rozbudowa, nadbudowa, remont i zmiana sposobu użytkowania południowej części zespołu budynków poprzemysłowych „Elektrociepłowni Szombierki” na funkcje usługowe, tj.: usługi kultury (m. in. muzeum), turystyki, sportu i rekreacji, zakwaterowania turystycznego, wystawiennictwa, biur, gastronomii, handlu i usług zdrowia wraz z zagospodarowaniem terenu i infrastrukturą towarzyszącą	FAZA: PROJEKT WYKONAWCZY	TYTUŁ RYSUNKU: SCHEMAT TABLICA SERWEROWNI TSER1 CZ.3	OPRACOWANIE:	SKALA: -
	SPRAWDZAJĄCY: MGR INŻ. MARIUSZ BĄGIŃSKI UPR. BUD. NR EWID. B1/6/01	PODPIS:		NAZWA PROJEKTU: INSTALACJE ELEKTRYCZNE		DATA: 07.11.2025	
						NR RYS./REW. 2303-A-IE-P09-503	

E

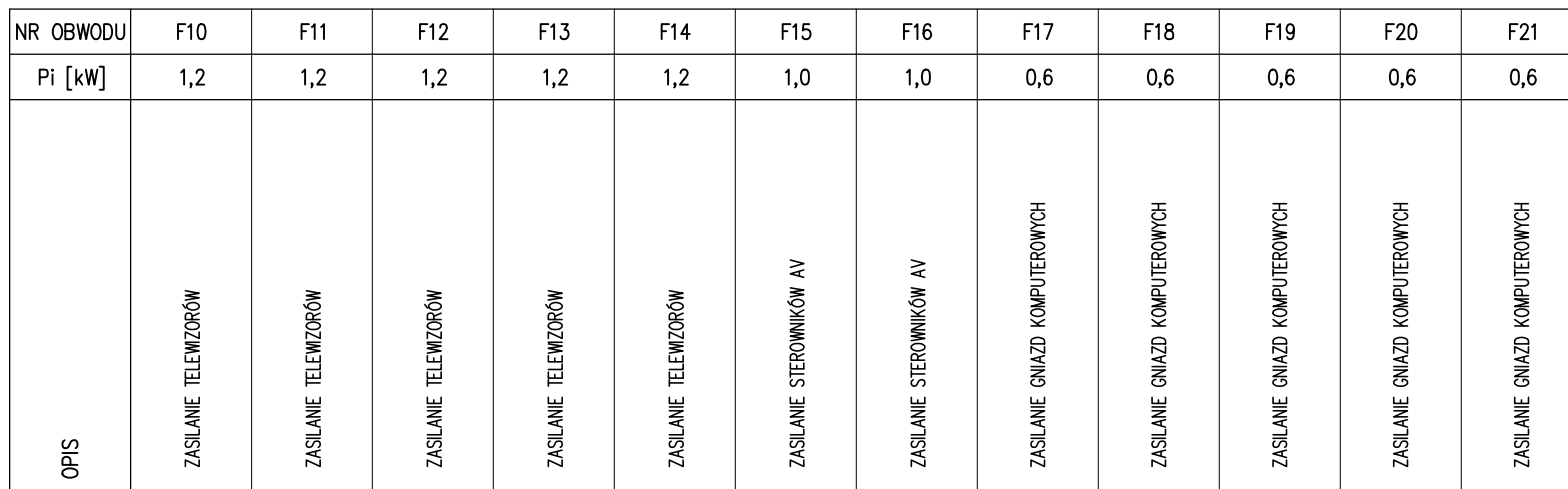

	PROJEKTANT: MGR INŻ. MICHAŁ MORYC UPR. BUD. NR EWID. MAZ/0279/PWOE/14	PODPIS:	OBJEKT: „Przebudowa, rozbudowa, nadbudowa, remont i zmiana sposobu użytkowania południowej części zespołu budynków poprzemysłowych „Elektrociepłowni Szombierki” na funkcje usługowe, tj.: usługi kultury (m. in. muzeum), turystyki, sportu i rekreacji, zakwaterowania turystycznego, wystawiennictwa, biur, gastronomii, handlu i usług zdrowia wraz z zagospodarowaniem terenu i infrastrukturą towarzyszącą”	FAZA: PROJEKT WYKONAWCZY	TYTUŁ RYSUNKU: SCHEMAT TABLICA SERWEROWNI TSER1 CZ.4	OPRACOWANIE:	SKALA: —
	SPRAWDZAJĄCY: MGR INŻ. MARIUSZ BAGIŃSKI UPR. BUD. NR EWID. BI/6/01	PODPIS:	NAZWA PROJEKTU: INSTALACJE ELEKTRYCZNE	DATA: 07.11.2025		NR RYS./REW. 2303–A–IE–P09–504	

