



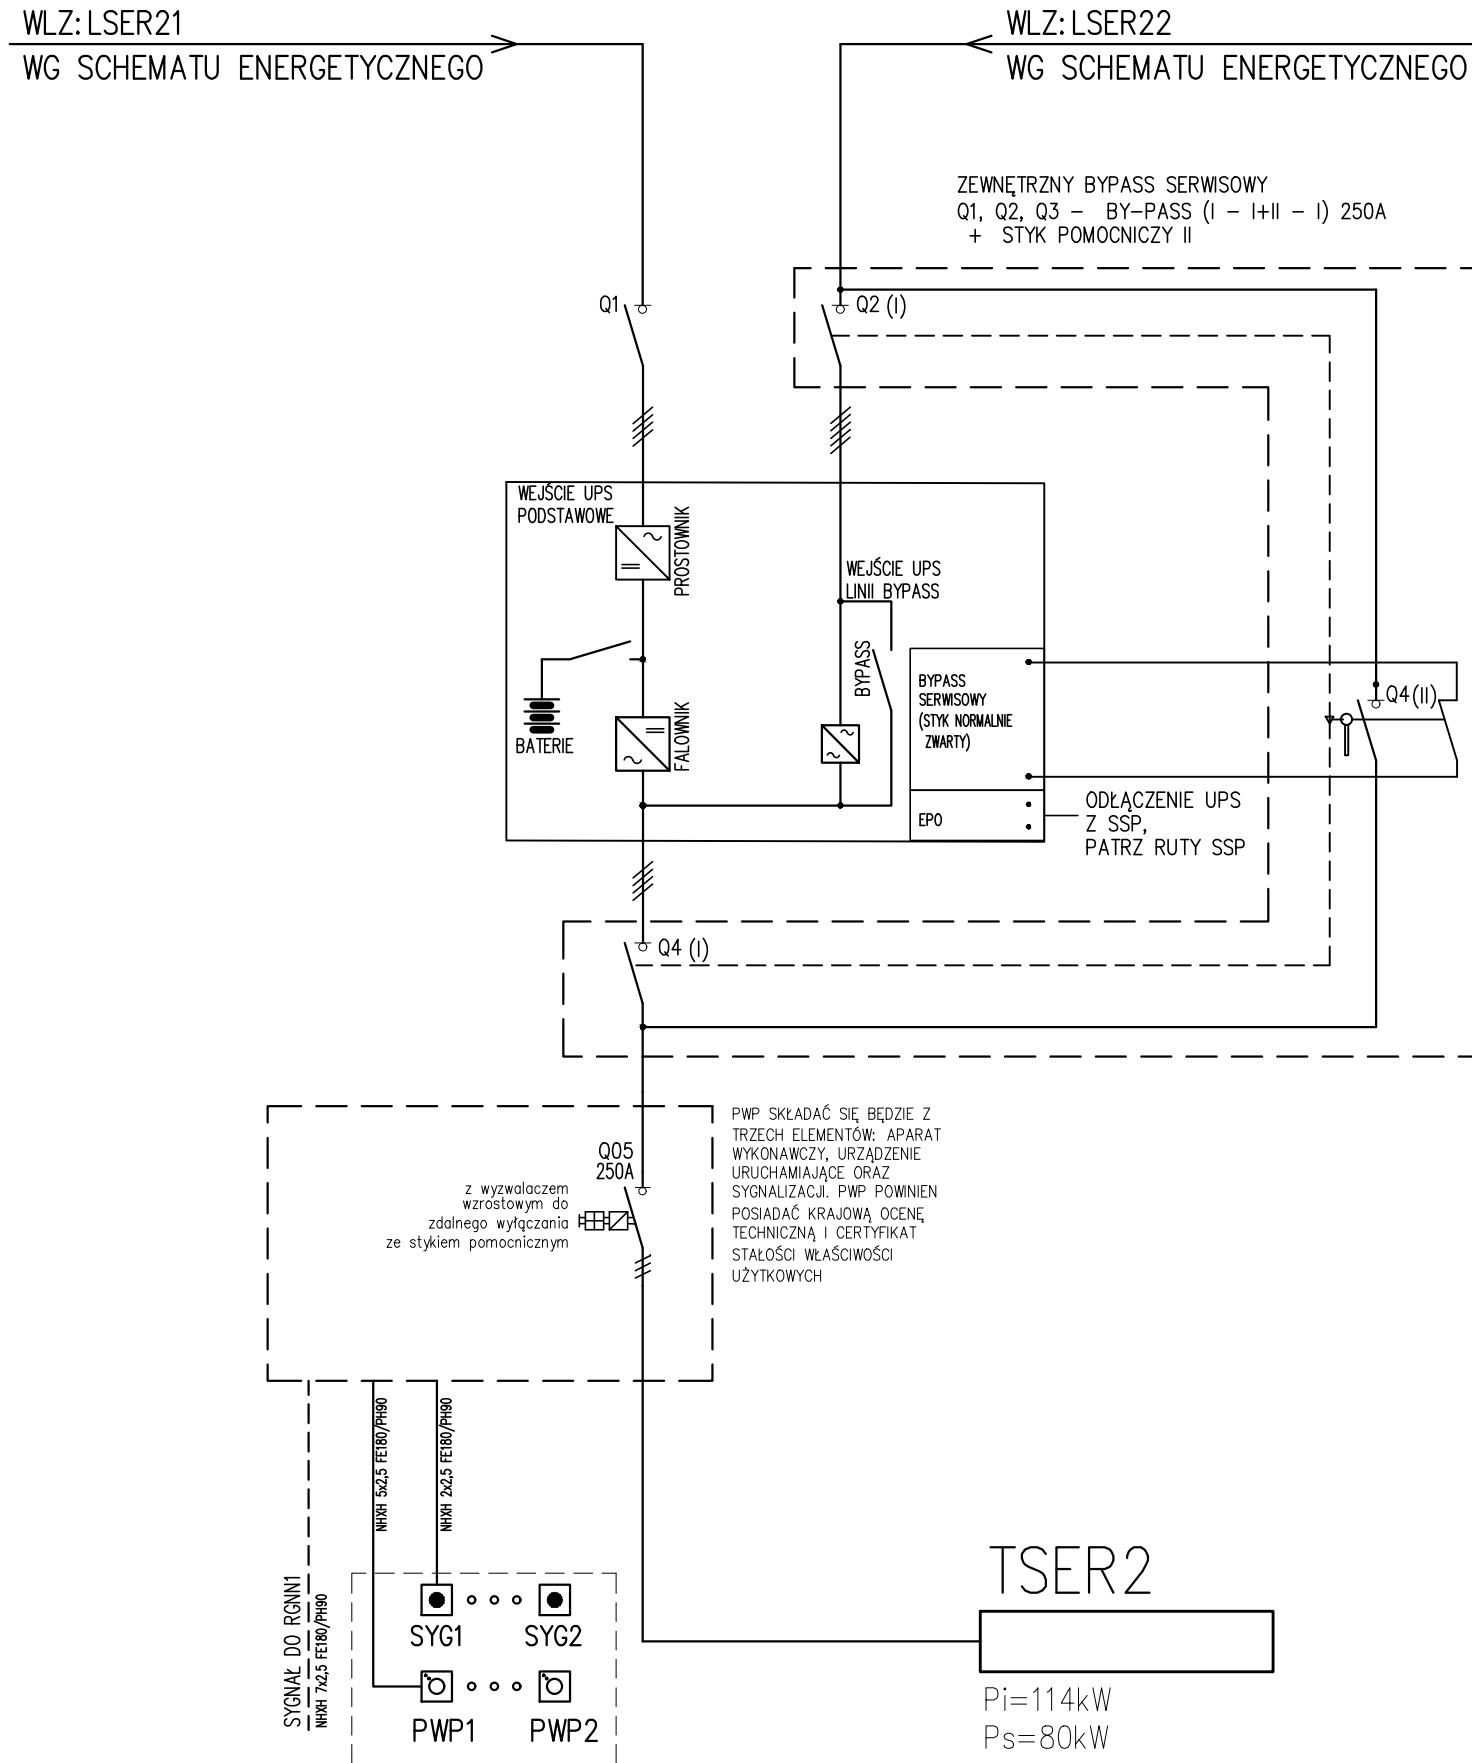

- OZNACZENIA:
- PS  - PRZYCISK STERUJĄCY Z SYGNALIZACJĄ (URZĄDZENIE URUCHAMIAJĄCE PRZECIWOŻAROWY WYŁĄCZNIK PRĄDU)
- SYG  - URZĄDZENIE SYGNALIZACYJNE ZADZIAŁANIE PRZECIWOŻAROWYCH WYŁĄCZNIKÓW PRĄDU


	PROJEKTANT: MGR INŻ. MICHAŁ MORYC UPR. BUD. NR EWD. MAZ/0279/PWOE/14	PODPIS:	OBIEKT: „Przebudowa, rozbudowa, nadbudowa, remont i zmiana sposobu użytkowania północnej części zespołu budynków przemysłowych „Elektrociepłowni Szombierki” na funkcje usługowe towarzyszące fundacji, tj.: funkcje kultury (m. in. muzeum), nauki i oświaty, turystyki, sportu i rekreacji, zakwaterowania turystycznego, wystawiennictwa, biurowości, handlu, gastronomii oraz usług zdrowia wraz z zagospodarowaniem terenu”	FAZA: PROJEKT WYKONAWCZY	TYTUŁ RYSUNKU: SCHEMAT TABLICA SERWEROWNI TSER2 CZ.1	OPRACOWANIE:	SKALA: —
	SPRAWDZAJĄCY: MGR INŻ. MARIUSZ BAGIŃSKI UPR. BUD. NR EWD. B1/6/01	PODPIS:		NAZWA PROJEKTU: INSTALACJE ELEKTRYCZNE		DATA: 07.11.2025	
						NR RYS./REW. 2303-F-IE-P09-507	

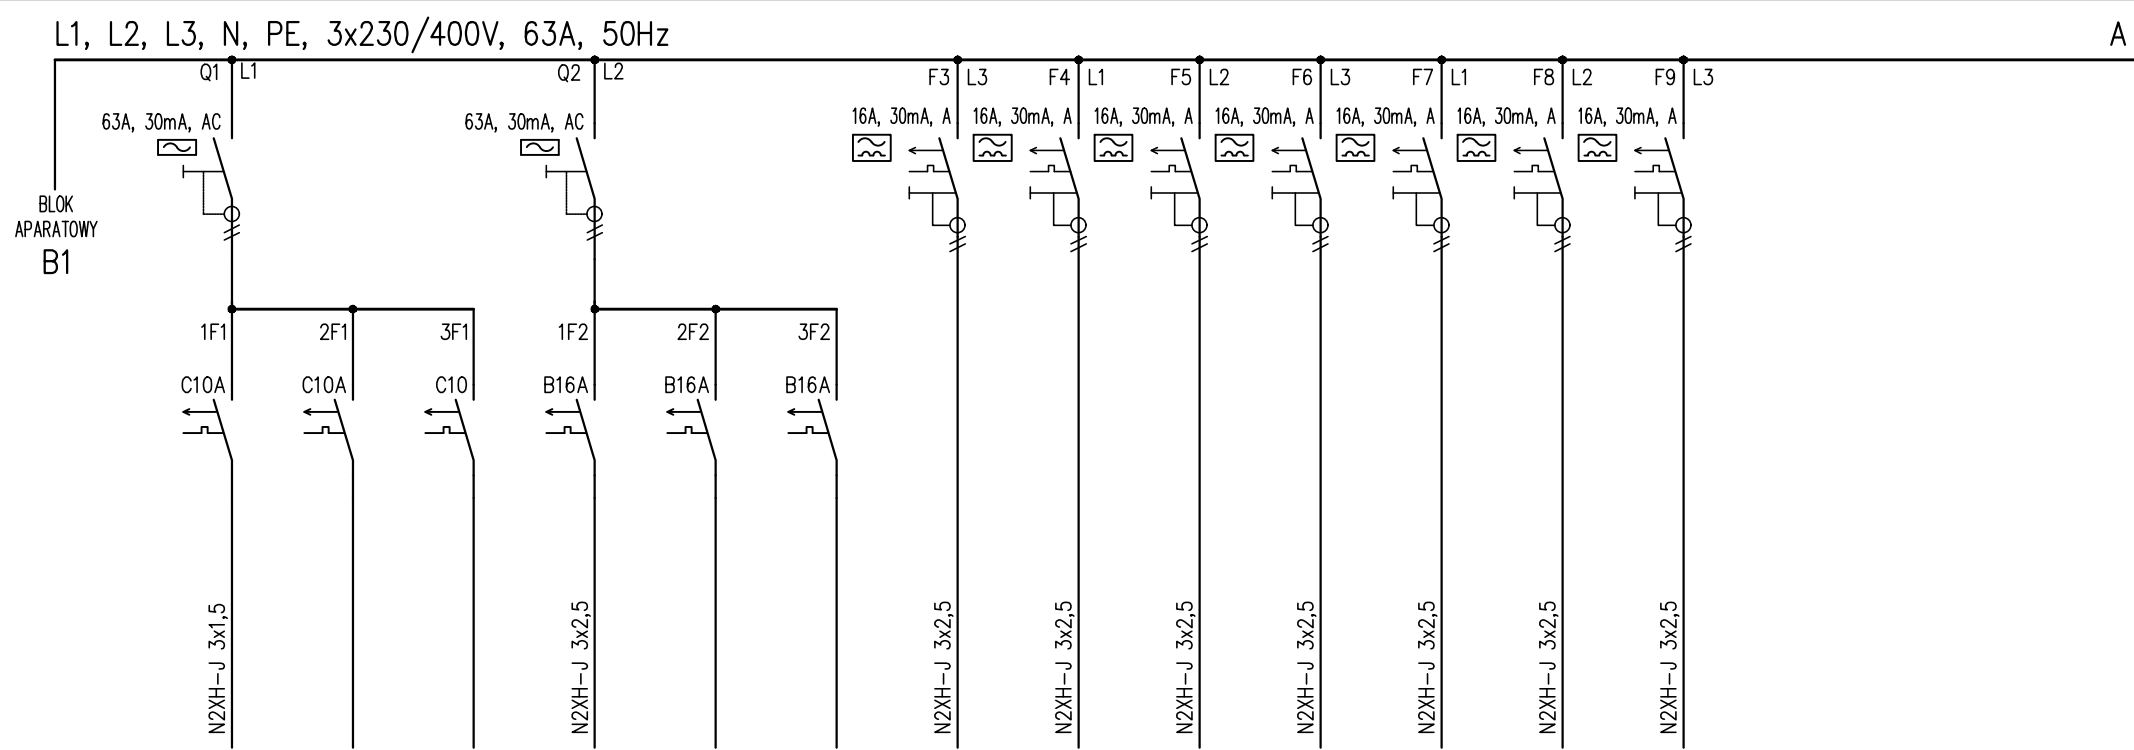

NR OBWODU	1F1	2F1	3F1	1F2	2F2	3F2	F3	F4	F5	F6	F7	F8	F9
Pi [kW]	0,1	-	-	0,3	-	-	2,0	2,0	2,0	2,0	2,0	2,0	2,0
OPIS	SERWEROWNIA OŚWIETLENIE OGÓLNE I AWARYJNE	REZERWA	REZERWA	SERWEROWNIA Gniazda wtyczkowe ogólne	REZERWA	REZERWA	ZASILANIE SZAFY TELETECHNICZNEJ	ZASILANIE SZAFY TELETECHNICZNEJ	ZASILANIE SZAFY TELETECHNICZNEJ	ZASILANIE SZAFY TELETECHNICZNEJ	ZASILANIE SZAFY TELETECHNICZNEJ	ZASILANIE SZAFY AUDIOWIZUALNEJ	ZASILANIE SZAFY AUDIOWIZUALNEJ


	PROJEKTANT: MGR INŻ. MICHAŁ MORYC UPR. BUD. NR EWID. MAZ/0279/PWOE/14	PODPIS:	OBIEKT: „Przebudowa, rozbudowa, nadbudowa, remont i zmiana sposobu użytkowania północnej części zespołu budynków przemysłowych „Elektrociepłowni Szombierki” na funkcje usługowe towarzyszące fundacji, tj.: funkcje kultury (m. in. muzeum), nauki i oświaty, turystyki, sportu i rekreacji, zakwaterowania turystycznego, wystawiennictwa, biur, handlu, gastronomii oraz usług zdrowia wraz z zagospodarowaniem terenu”	FAZA: PROJEKT WYKONAWCZY	TYTUŁ RYSUNKU: SCHEMAT TABLICA SERWEROWNI TSER2 CZ.3	OPRACOWANIE:	SKALA: -
	SPRAWDZAJĄCY: MGR INŻ. MARIUSZ BAGIŃSKI UPR. BUD. NR EWID. Bt/6/01	PODPIS:				DATA: 07.11.2025	
						NR RYS./REW. 2303-F-IE-P09-509	

E

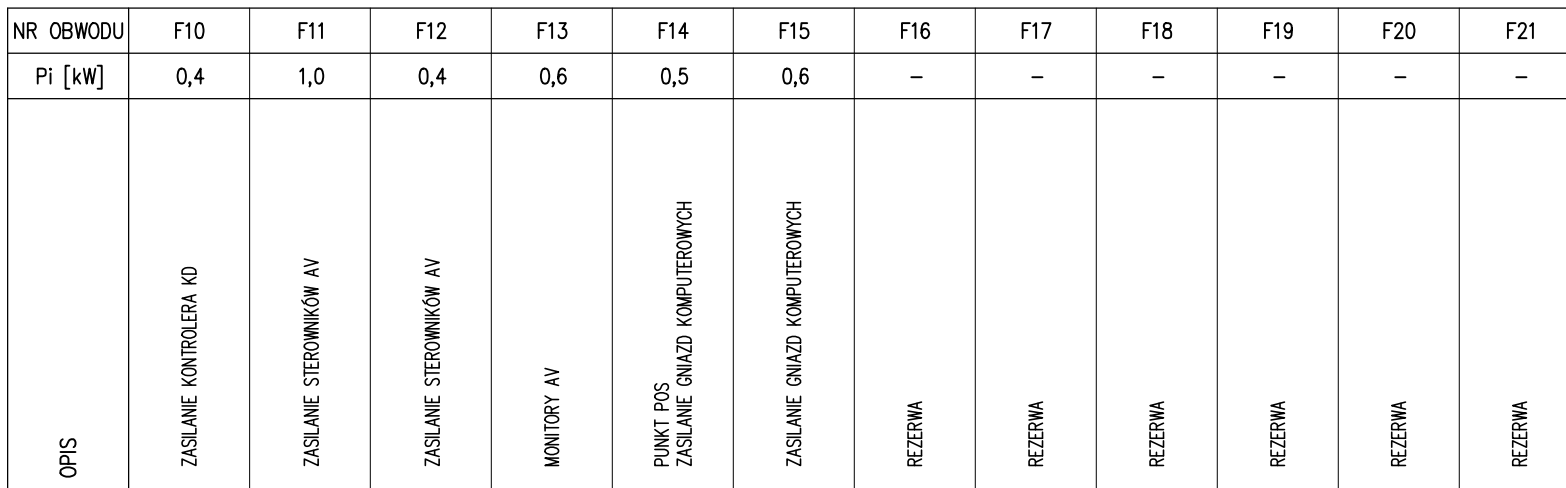


	PROJEKTANT: MGR INŻ. MICHAŁ MORYC UPR. BUD. NR EWID. MAZ/0279/PWOE/14	PODPIS:	OBJEKT: „Przebudowa, rozbudowa, nadbudowa, remont i zmiana sposobu użytkowania północnej części zespołu budynków przemysłowych „Elektrociepłowni Szombierki” na funkcje usługowe towarzyszące fundacji, tj.: funkcje kultury (m. in. muzeum), nauki i oświaty, turystyki, sportu i rekreacji, zakwaterowania turystycznego, wystawiennictwa, biuro, handlu, gastronomii oraz usług zdrowia wraz z zagospodarowaniem terenu”	FAZA: PROJEKT WYKONAWCZY	TYTUŁ RYSUNKU: SCHEMAT TABLICA SERWEROWNI TSER2 CZ.4	OPRACOWANIE:	SKALA: —
	SPRAWDZAJĄCY: MGR INŻ. MARIUSZ BAGIŃSKI UPR. BUD. NR EWID. Br/6/01	PODPIS:	NAZWA PROJEKTU: INSTALACJE ELEKTRYCZNE	DATA: 07.11.2025		NR RYS./REW. 2303–F–IE–P09–510	

B

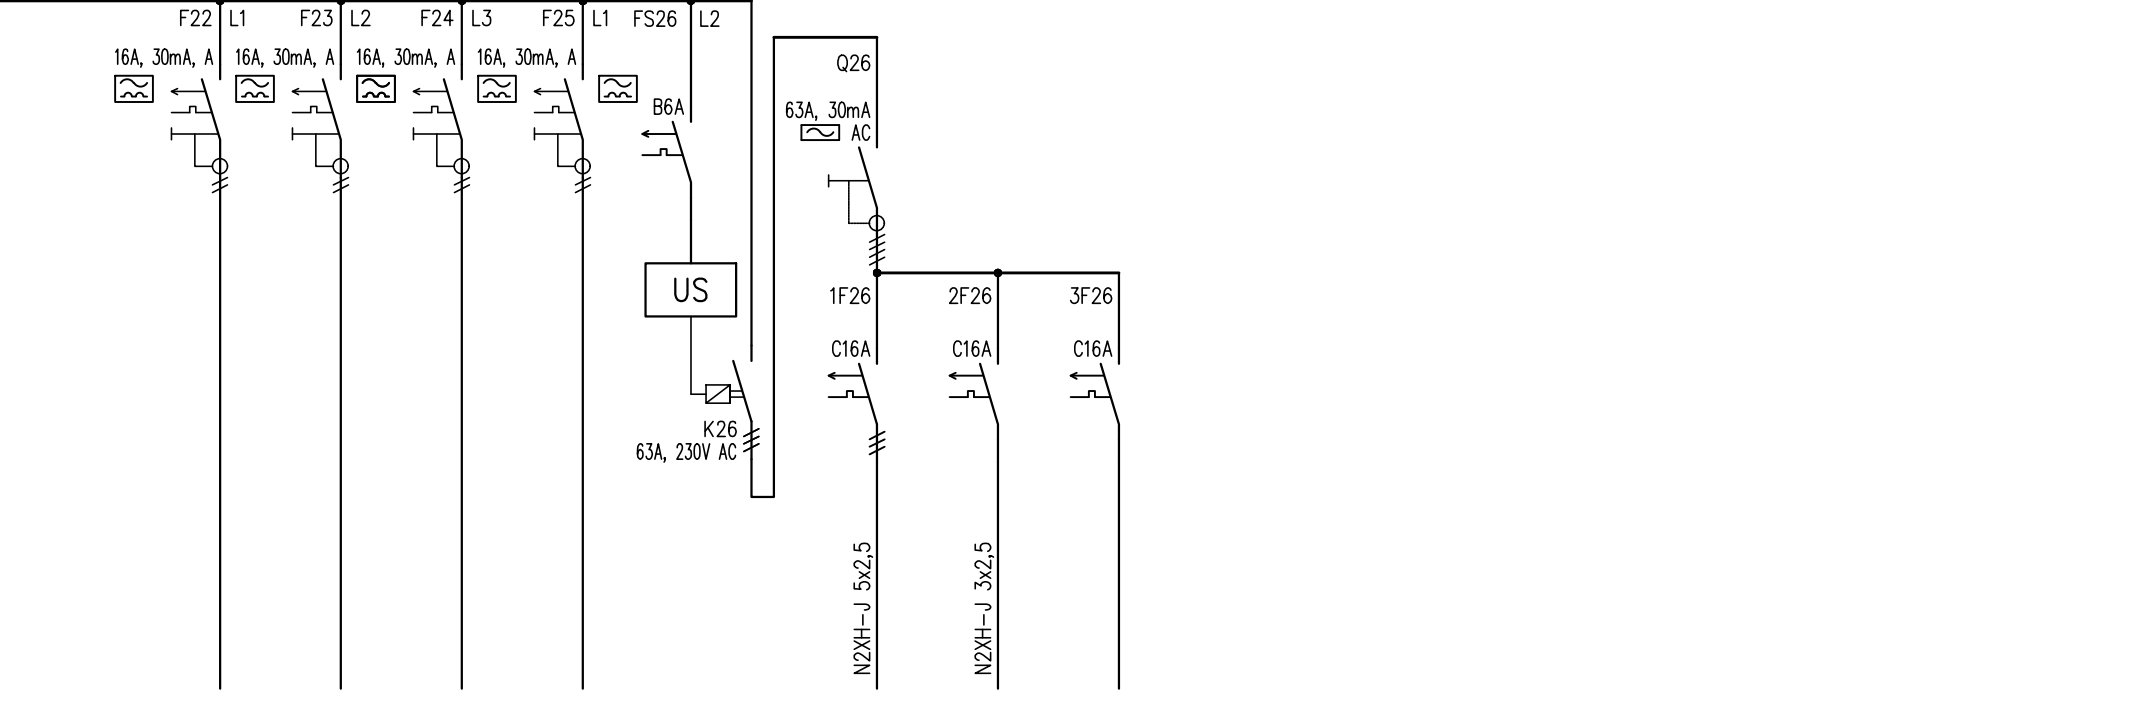

NR OBWODU	F22	F23	F24	F25	–	1F26	2F26	3F26
Pi [kW]	–	–	–	–	–	7,1	0,1	–
OPIS	REZERWA	REZERWA	REZERWA	REZERWA	UKŁAD STERUJĄCY	JEDNOSTKA ZEWNĘTRZNA KLIMATYZACJI	JEDNOSTKA WEWNĘTRZNA KLIMATYZACJI	REZERWA

	PROJEKTANT: MGR INŻ. MICHAŁ MORYC UPR. BUD. NR EWID. MAZ/0279/PWOE/14	PODPIS:	OBJEKT: „Przebudowa, rozbudowa, nadbudowa, remont i zmiana sposobu użytkowania północnej części zespołu budynków przemysłowych „Elektrociepłowni Szombierki” na funkcje usługowe towarzyszące fundacji, tj.: funkcje kultury (m. in. muzeum), nauki i oświaty, turystyki, sportu i rekreacji, zakwaterowania turystycznego, wystawiennictwa, biur, handlu, gastronomii oraz usług zdrowia wraz z zagospodarowaniem terenu”	FAZA: PROJEKT WYKONAWCZY	TYTUŁ RYSUNKU: SCHEMAT TABLICA SERWEROWNI TSER2 CZ.5	OPRACOWANIE:	SKALA: —
	SPRAWDZAJĄCY: MGR INŻ. MARIUSZ BĄGIŃSKI UPR. BUD. NR EWID. BŁ/6/01	PODPIS:		NAZWA PROJEKTU: INSTALACJE ELEKTRYCZNE		DATA: 07.11.2025	
						NR RYS./REW. 2303-F-IE-P09-511	

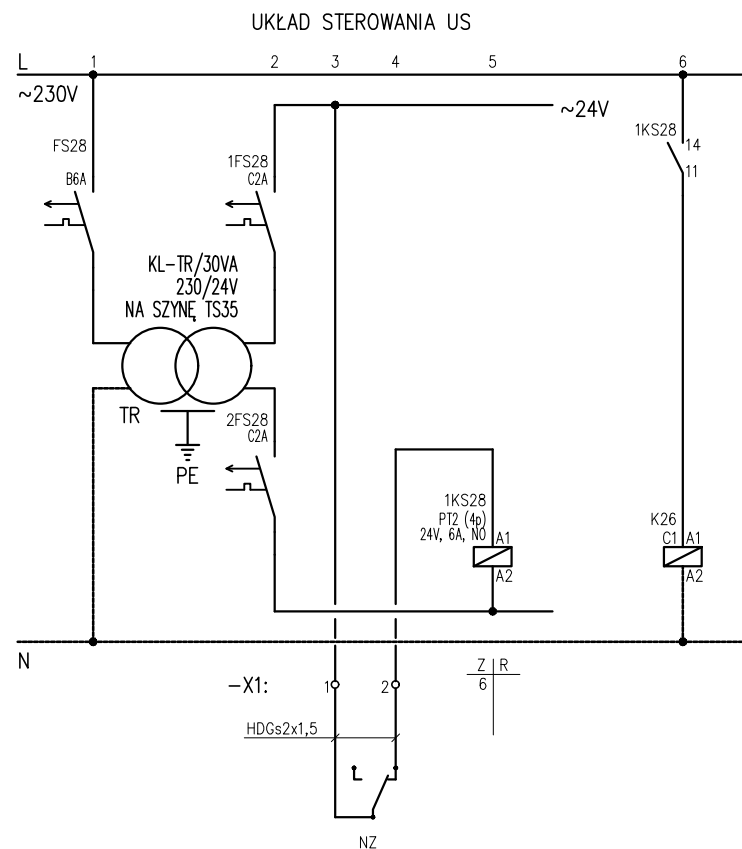

SYGNAŁ "POŻAR" Z SYSTEMU SSP

	PROJEKTANT: MGR INŻ. MICHAŁ MORYC UPR. BUD. NR EWD. MAZ/0279/PWOE/14	PODPIS:	OBIEKT: „Przebudowa, rozbudowa, nadbudowa, remont i zmiana sposobu użytkowania północnej części zespołu budynków przemysłowych „Elektrociepłowni Szombierki” na funkcje usługowe towarzyszące fundacji, tj.: funkcje kultury (m. in. muzeum), nauki i oświaty, turystyki, sportu i rekreacji, zakwaterowania turystycznego, wystawiennictwa, biur, handlu, gastronomii oraz usług zdrowia wraz z zagospodarowaniem terenu”	FAZA: PROJEKT WYKONAWCZY	TYTUŁ RYSUNKU: SCHEMAT TABLICA SERWEROWNI TSER2 CZ.6	OPRACOWANIE:	SKALA: —
	SPRAWDZAJĄCY: MGR INŻ. MARIUSZ BĄGIŃSKI UPR. BUD. NR EWD. B1/6/01	PODPIS:		NAZWA PROJEKTU: INSTALACJE ELEKTRYCZNE		DATA: 07.11.2025	
						NR RYS./REW. 2303-F-IE-P09-512	