L1, L2, L3, N, PE 3x230/400V, 63A, 50Hz

A

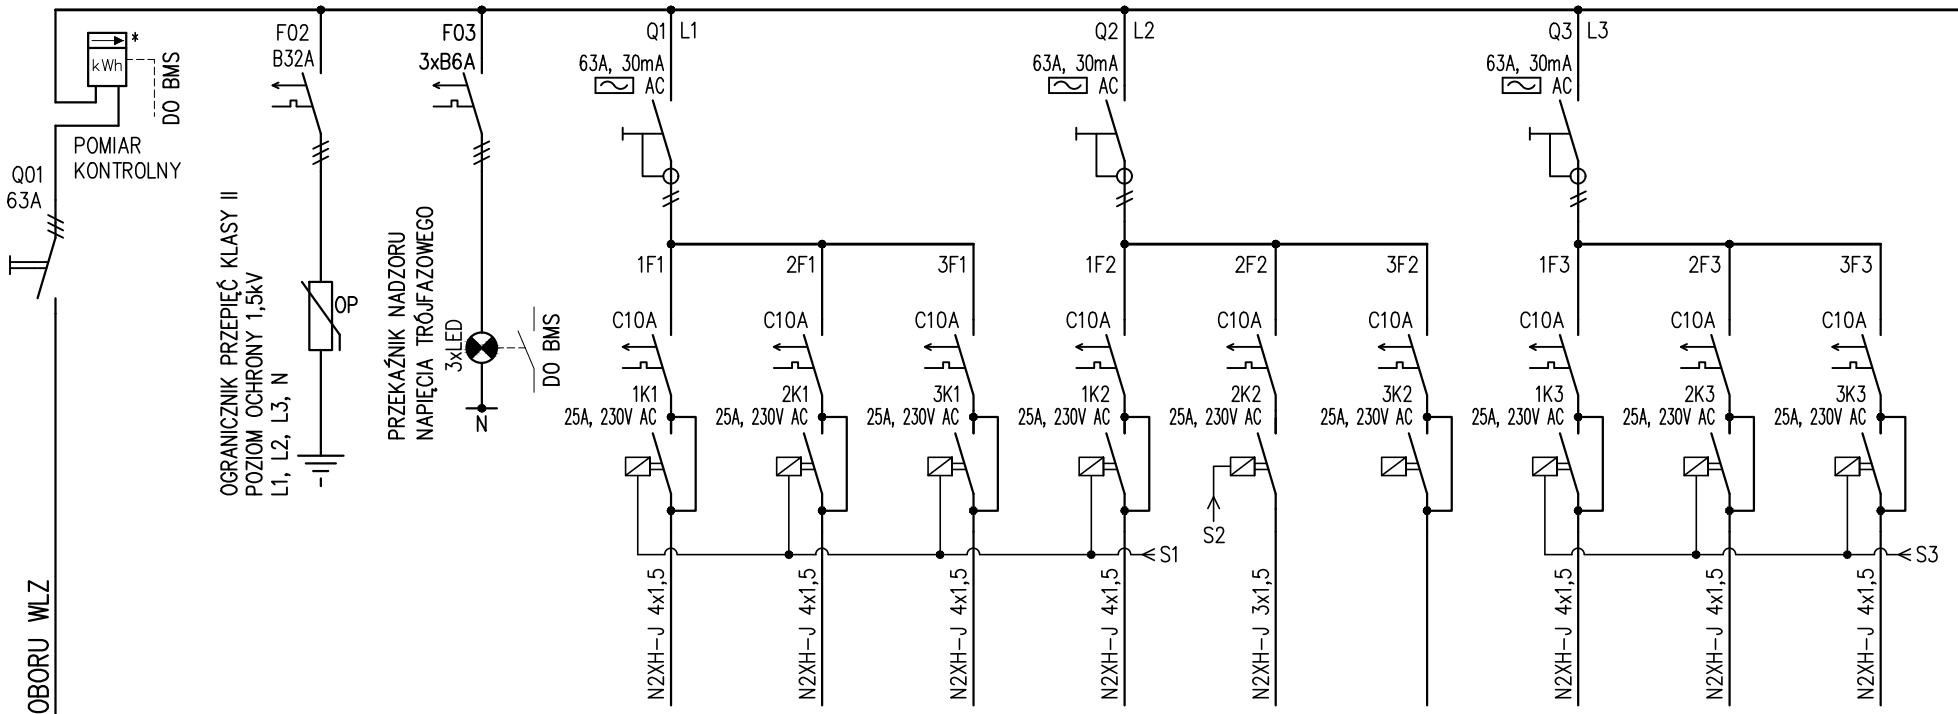

NR OBWODU	1F1	2F1	3F1	1F2	2F2	3F2	1F3	2F3	3F3
Pi [kW]	0,5	0,5	0,5	0,5	0,5	–	0,5	0,5	0,5
OPIS	OŚWIETLENIE PODSTAWOWE I AWARYJNE	OŚWIETLENIE PODSTAWOWE I AWARYJNE	OŚWIETLENIE PODSTAWOWE I AWARYJNE	OŚWIETLENIE PODSTAWOWE I AWARYJNE	OŚWIETLENIE PODSTAWOWE 24H	REZERWA	OŚWIETLENIE PODSTAWOWE I AWARYJNE	OŚWIETLENIE PODSTAWOWE I AWARYJNE	OŚWIETLENIE PODSTAWOWE I AWARYJNE

PROJEKTANT: MGR INŻ. MICHAŁ MORYC, UPR. BUD. NR EWID. MAZ/0279/PWOE/14	PODPIS:	OBIEKT: „Przebudowa, rozbudowa, nadbudowa, remont i zmiana sposobu użytkowania południowej części zespołu budynków poprzemysłowych „Elektrociepłowni Szombierki" na funkcje usługowe, tj.: usługi kultury (m. in. muzeum), turystyki, sportu i rekreacji, zakwaterowania turystycznego, wystawiennictwa, biur, gastronomii, handlu i usług zdrowia wraz z zagospodarowaniem terenu i infrastrukturą towarzyszącą"	FAZA: PROJEKT WYKONAWCZY	TYTUŁ RYSUNKU: SCHEMAT TABLICA SALI ZABAW TSZ CZ. 1	OPRACOWANIE:	SKALA: –
SPRAWDZAJĄCY: MGR INŻ. MARIUSZ BAGIŃSKI, UPR. BUD. NR EWID. Bł/6/01	PODPIS:		NAZWA PROJEKTU: INSTALACJE ELEKTRYCZNE		DATA: 07.11.2025	
					NR RYS./REW.: 2303-A-IE-P09-344	

A

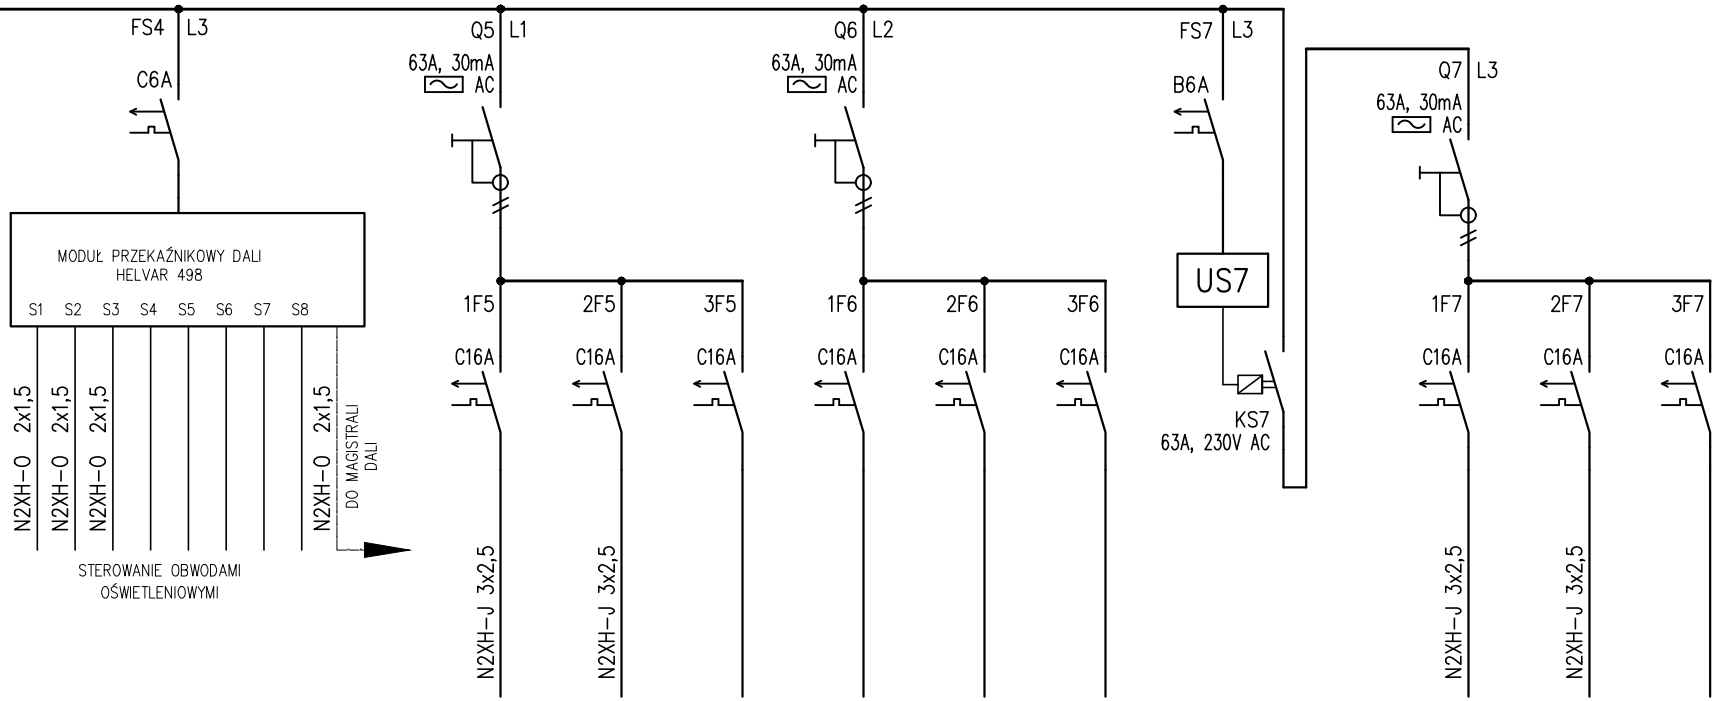

NR OBWODU	FS4	1F5	2F5	3F5	1F6	2F6	3F6	FS4	–	1F7	2F7	3F7
kW	–	0,5	0,5	–	–	–	–	–	–	0,4	0,2	–
OPIS:	STEROWANIE OPRAW OŚWIETLENIOWYCH MODUŁ PRZEKAŹNIKOWY DALI	GNIAZDA OGÓLNE	GNIAZDA OGÓLNE	REZERWA	REZERWA	REZERWA	REZERWA	ZASILANIE UKŁADU STERUJĄCEGO		JEDNOSTKI WEWNĘTRZNE KLIMATYZACJI	KLAPY WENTYLACJI BYTOWEJ	REZERWA

PROJEKTANT: MGR INŻ. MICHAŁ MORYC UPR. BUD. NR EWID. MAZ/0279/PWOE/14	PODPIS:	OBIEKT: „Przebudowa, rozbudowa, nadbudowa, remont i zmiana sposobu użytkowania południowej części zespołu budynków poprzemysłowych „Elektrociepłowni Szombierki" na funkcje usługowe, tj.: usługi kultury (m. in. muzeum), turystyki, sportu i rekreacji, zakwaterowania turystycznego, wystawiennictwa, biur, gastronomii, handlu i usług zdrowia wraz z zagospodarowaniem terenu i infrastrukturą towarzyszącą"	FAZA: PROJEKT WYKONAWCZY	TYTUŁ RYSUNKU: SCHEMAT TABLICA SALI ZABAW TSZ CZ. 2	OPRACOWANIE:	SKALA: –
SPRAWDZAJĄCY: MGR INŻ. MARIUSZ BAGIŃSKI UPR. BUD. NR EWID. Bł/6/01	PODPIS:		NAZWA PROJEKTU: INSTALACJE ELEKTRYCZNE		DATA: 07.11.2025	
					NR RYS./REW. 2303-A-IE-P09-345	

US

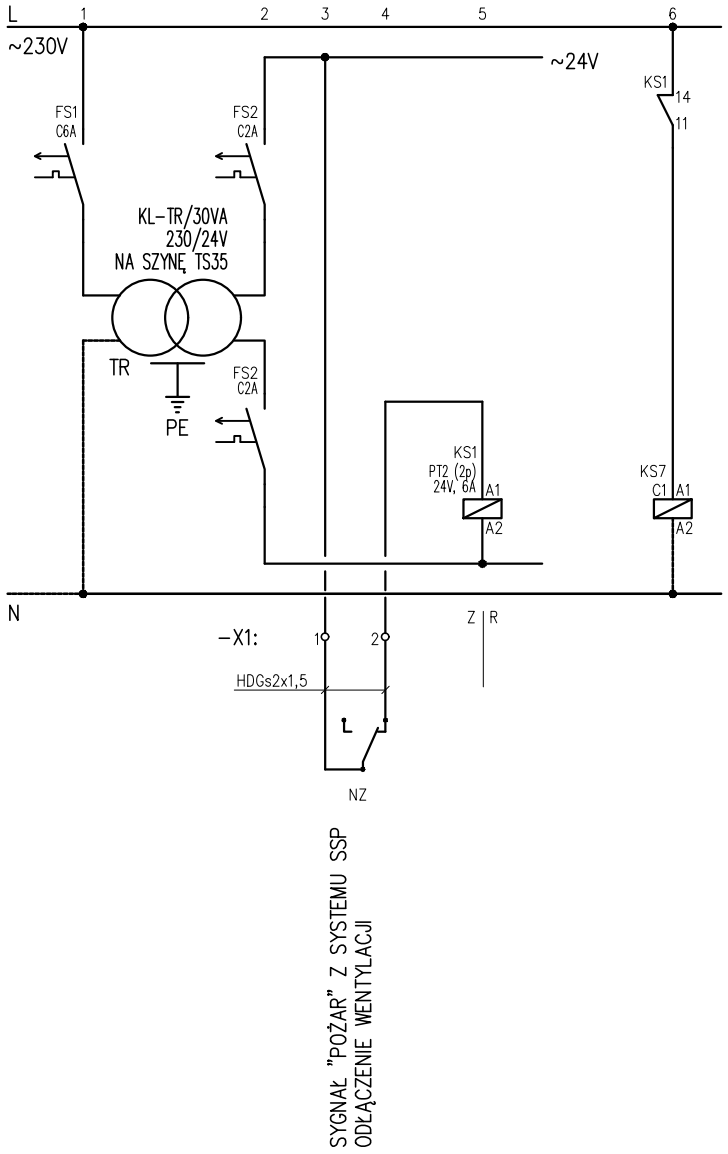

SYGNAŁ "POŻAR" Z SYSTEMU SSP
ODŁĄCZENIE WENTYLACJI

MOC ZAINSTALOWANA Pi=6kW
MOC PRZYŁĄCZENIOWA Pp=5kW
PRĄD ZNAMIONOWY In= 8A

SIEĆ ZASILAJĄCA TN-S
INSTALACJA ODBIORCZA TN-S

UWAGI:
TABLICA NATYNKOWA, OBUDOWA
Z TWORZYWA, Z DRZWICZKAMI:
- STOPIEŃ OCHRONY IP30
- KLASA OCHRONNOŚCI II
- ZASILANIE OD DOŁU
- ODPŁYWY DO GÓRY
- 5x33 MODUŁÓW

(WxSxG: 705x900x140mm)
WYTRZYMAŁOŚĆ ZWARCIOWA 6kA
OTWORY NA WEJŚCIACH I WYJŚCIACH
PRZEWODÓW I KABLI NALEŻY
ZABEZPIECZYĆ DŁAWIKAMI SKRĘCANYMI

	PROJEKTANT: MGR INŻ. MICHAŁ MORYC UPR. BUD. NR EWID. MAZ/0279/PWOE/14	PODPIS:	OBIEKT: „Przebudowa, rozbudowa, nadbudowa, remont i zmiana sposobu użytkowania południowej części zespołu budynków poprzemysłowych „Elektrociepłowni Szombierki" na funkcje usługowe, tj.: usługi kultury (m. in. muzeum), turystyki, sportu i rekreacji, zakwaterowania turystycznego, wystawiennictwa, biur, gastronomii, handlu i usług zdrowia wraz z zagospodarowaniem terenu i infrastrukturą towarzyszącą"	FAZA: PROJEKT WYKONAWCZY	TYTUŁ RYSUNKU: SCHEMAT TABLICA SALI ZABAW TSZ CZ. 3	OPRACOWANIE:	SKALA: -
	SPRAWDZAJĄCY: MGR INŻ. MARIUSZ BAGIŃSKI UPR. BUD. NR EWID. Bł/6/01	PODPIS:		NAZWA PROJEKTU: INSTALACJE ELEKTRYCZNE		DATA: 07.11.2025	
						NR RYS./REW. 2303-A-IE-P09-346	