


FOODCOURT – TABLICA TTFK212

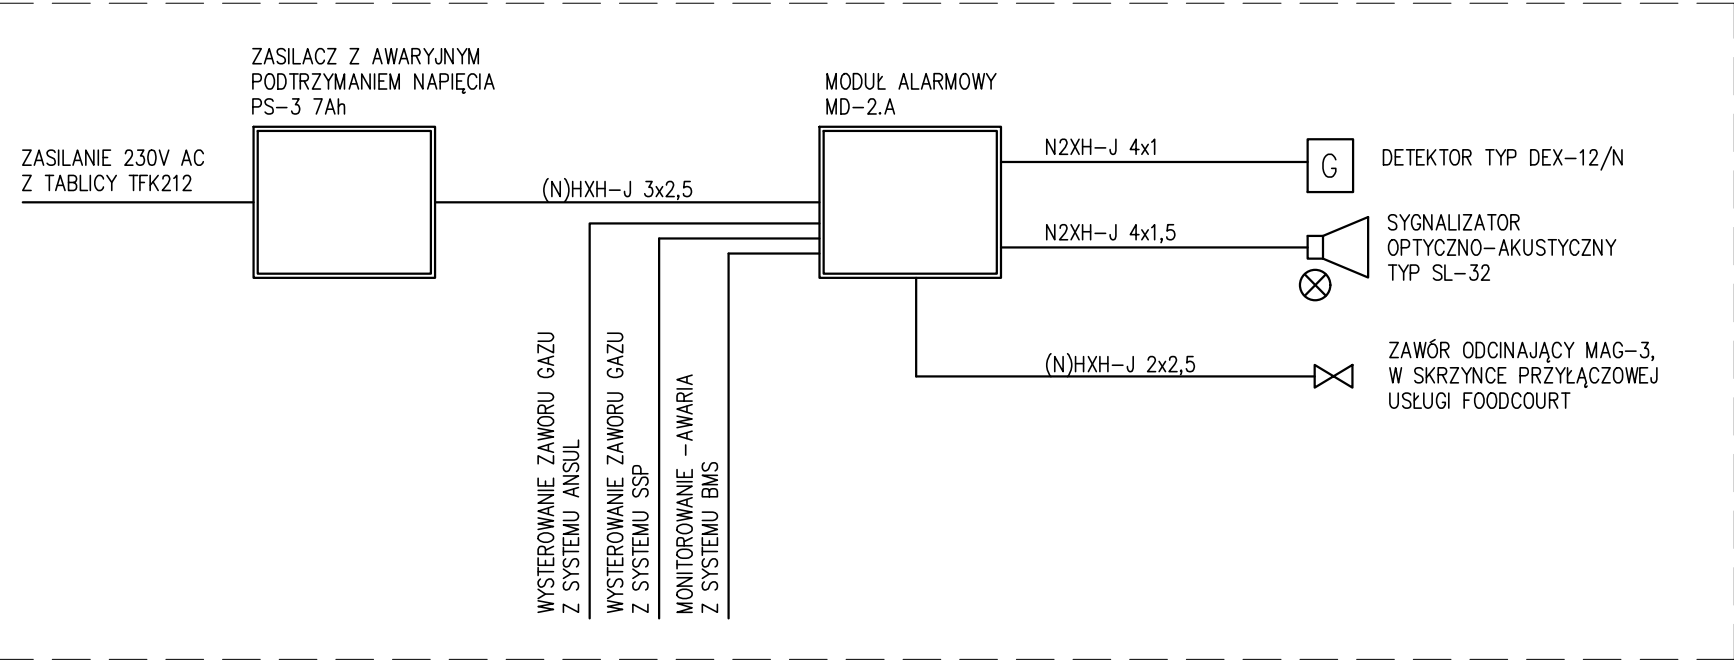

INSTALACJĘ DETEKCJI GAZU ZAPROJEKTOWANO W OPARCIU O SYSTEMOWE ROZWIĄZANIA PRODUKCJI GAZEX.


ELEMENTY SYSTEMU:

- MODUŁ ALARMOWY TYP MD-2.A,
- ZASILACZ PS-3 7Ah,
- DETEKTOR GAZU TYP DEX-12/N,
- SYGNALIZATOR OPTYCZNO-AKUSTYCZNY TYP SL-32,
- ZAWÓR ODCINAJĄCY MAG-3 (DOSTARCZA I MONTUJE WYKONAWCA INSTALACJI GAZOWEJ)

NA SCHEMACIE WSKAZANO PRZYKŁADOWE WYKONANIE INSTALACJI.
INSTALACJĘ WYKONAĆ WEDŁUG WYTYCZNYCH TECHNOLOGICZNYCH.

	PROJEKTANT: MGR INŻ. MICHAŁ MORYC UPR. BUD. NR EWD. MAZ/0279/PWOE/14	PODPIS:	OBIEKT: „Przebudowa, rozbudowa, nadbudowa, remont i zmiana sposobu użytkowania południowej części zespołu budynków poprzemysłowych „Elektrociepłowni Szombierki” na funkcje usługowe, tj.: usługi kultury (m. in. muzeum), turystyki, sportu i rekreacji, zakwaterowania turystycznego, wystawiennictwa, biur, gastronomii, handlu i usług zdrowia wraz z zagospodarowaniem terenu i infrastrukturą towarzyszącą	FAZA: PROJEKT WYKONAWCZY	TYTUŁ RYSUNKU: SCHEMAT INSTALACJA DETEKCJI GAZU W STREFIE FOODCOURT CZ.1	OPRACOWANIE:	SKALA: —
	SPRAWDZAJĄCY: MGR INŻ. MARIUSZ BAGIŃSKI UPR. BUD. NR EWD. B1/6/01	PODPIS:				DATA: 07.11.2025	
				NAZWA PROJEKTU: INSTALACJE ELEKTRYCZNE		NR RYS./REW. 2303-A-IE-P09-705	

FOODCOURT – TABLICA TTFK213

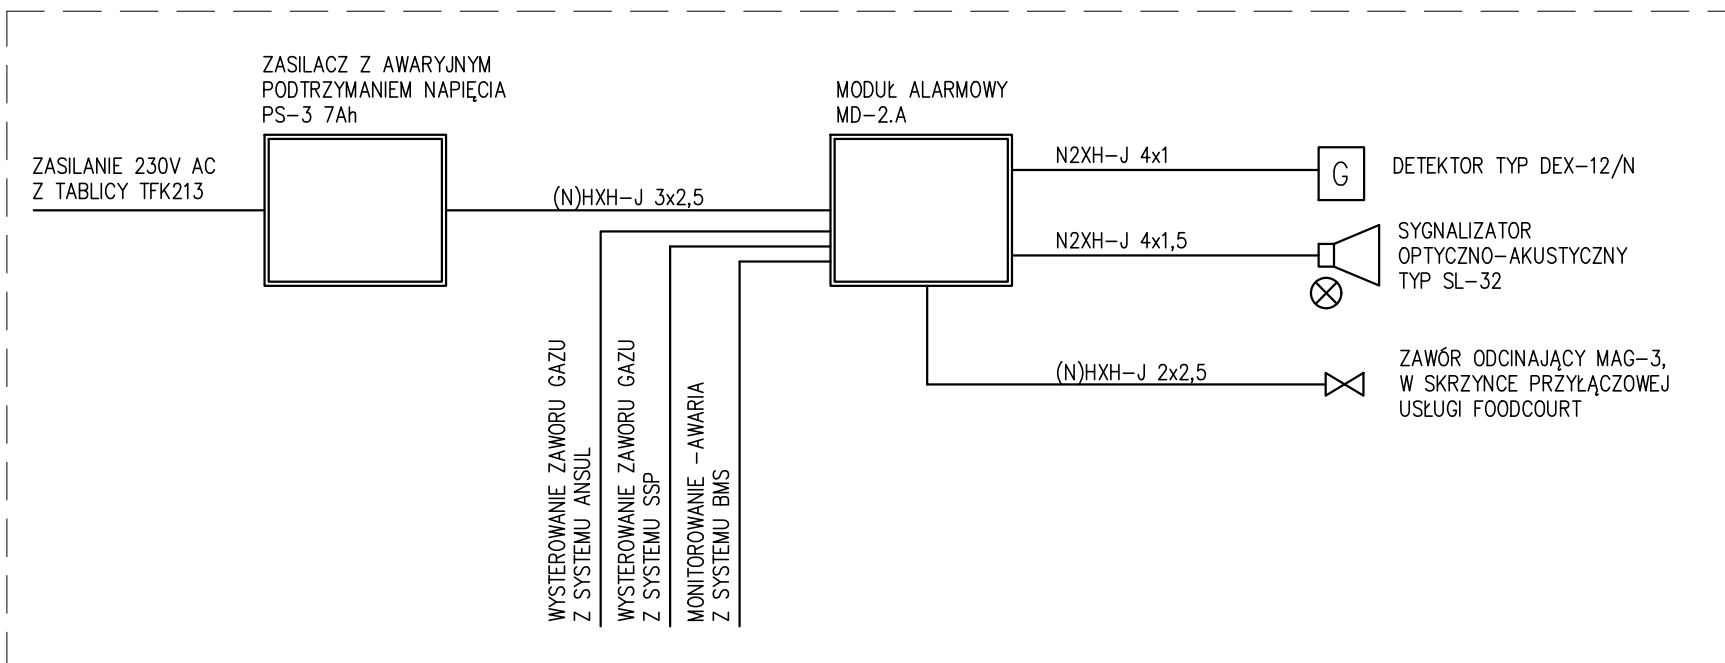

INSTALACJĘ DETEKCJI GAZU ZAPROJEKTOWANO W OPARCIU O SYSTEMOWE
ROZWIĄZANIA PRODUKCJI GAZEX.


ELEMENTY SYSTEMU:

- MODUŁ ALARMOWY TYP MD-2.A,
- ZASILACZ PS-3 7Ah,
- DETEKTOR GAZU TYP DEX-12/N,
- SYGNALIZATOR OPTYCZNO-AKUSTYCZNY TYP SL-32,
- ZAWÓR ODCINAJĄCY MAG-3 (DOSTARCZA I MONTUJE WYKONAWCA
INSTALACJI GAZOWEJ)

NA SCHEMACIE WSKAZANO PRZYKŁADOWE WYKONANIE INSTALACJI.
INSTALACJĘ WYKONAĆ WEDŁUG WYTYCZNYCH TECHNOLOGICZNYCH.

SCHEMAT
INSTALACJA DETEKCJI GAZU W
STREFIE FOODCOURT CZ.2

FOODCOURT – TABLICA TTFK214

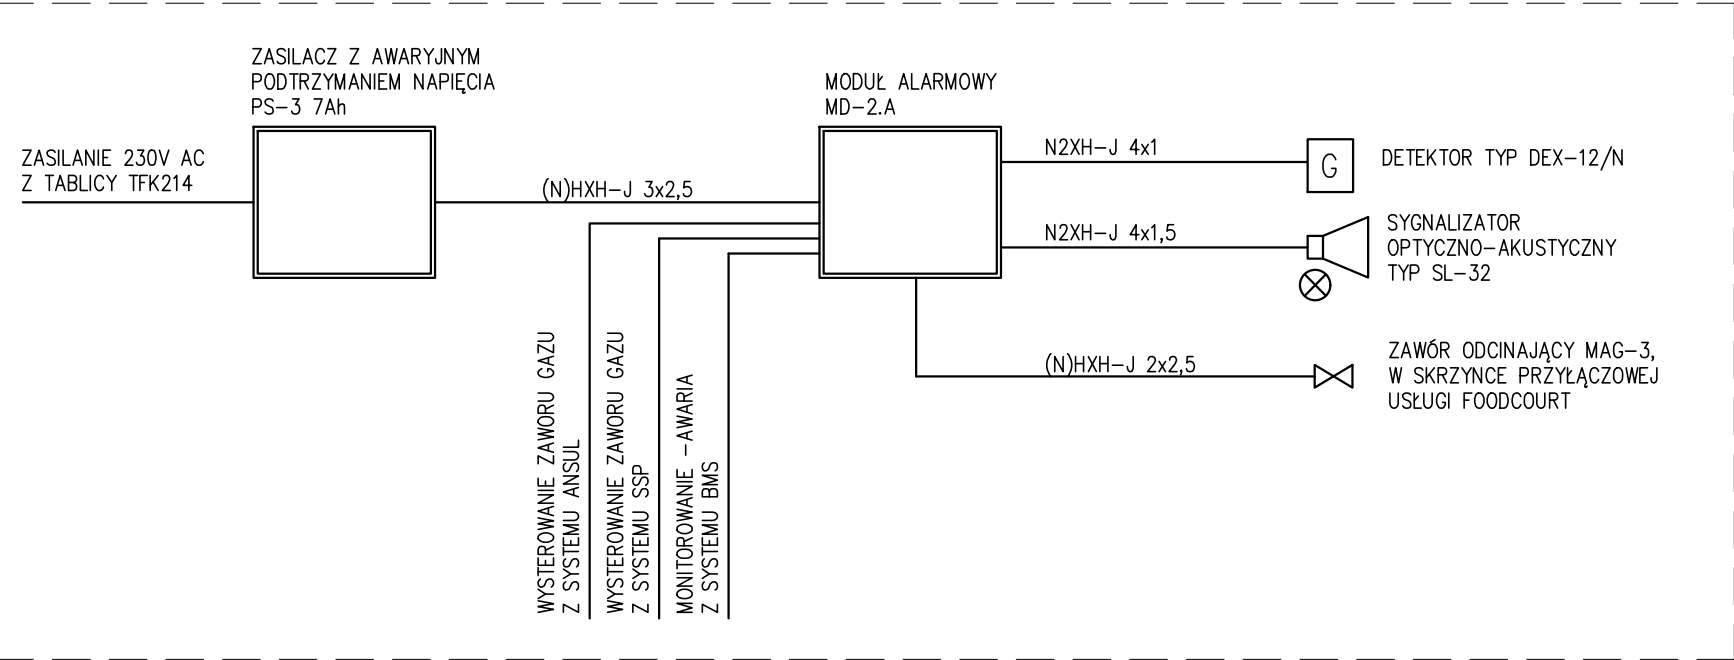

INSTALACJĘ DETEKCJI GAZU ZAPROJEKTOWANO W OPARCIU O SYSTEMOWE ROZWIĄZANIA PRODUKCJI GAZEX.


ELEMENTY SYSTEMU:

- MODUŁ ALARMOWY TYP MD-2.A,
- ZASILACZ PS-3 7Ah,
- DETEKTOR GAZU TYP DEX-12/N,
- SYGNALIZATOR OPTYCZNO-AKUSTYCZNY TYP SL-32,
- ZAWÓR ODCINAJĄCY MAG-3 (DOSTARCZA I MONTUJE WYKONAWCA INSTALACJI GAZOWEJ)

NA SCHEMACIE WSKAZANO PRZYKŁADOWE WYKONANIE INSTALACJI.
INSTALACJĘ WYKONAĆ WEDŁUG WYTYCZNYCH TECHNOLOGICZNYCH.

	PROJEKTANT: MGR INŻ. MICHAŁ MORYC UPR. BUD. NR EWD. MAZ/0279/PWOE/14	PODPIS:	OBIEKT: „Przebudowa, rozbudowa, nadbudowa, remont i zmiana sposobu użytkowania południowej części zespołu budynków poprzemysłowych „Elektrociepłowni Szombierki” na funkcje usługowe, tj.: usługi kultury (m. in. muzeum), turystyki, sportu i rekreacji, zakwaterowania turystycznego, wystawiennictwa, biur, gastronomii, handlu i usług zdrowia wraz z zagospodarowaniem terenu i infrastrukturą towarzyszącą	FAZA: PROJEKT WYKONAWCZY	TYTUŁ RYSUNKU: SCHEMAT INSTALACJA DETEKCJI GAZU W STREFIE FOODCOURT CZ.3	OPRACOWANIE:	SKALA: —
	SPRAWDZAJĄCY: MGR INŻ. MARIUSZ BAGIŃSKI UPR. BUD. NR EWD. Bt/6/01	PODPIS:		NAZWA PROJEKTU: INSTALACJE ELEKTRYCZNE		DATA: 07.11.2025	
						NR RYS./REW. 2303-A-IE-P09-707	

FOODCOURT – TABLICA TTFK215

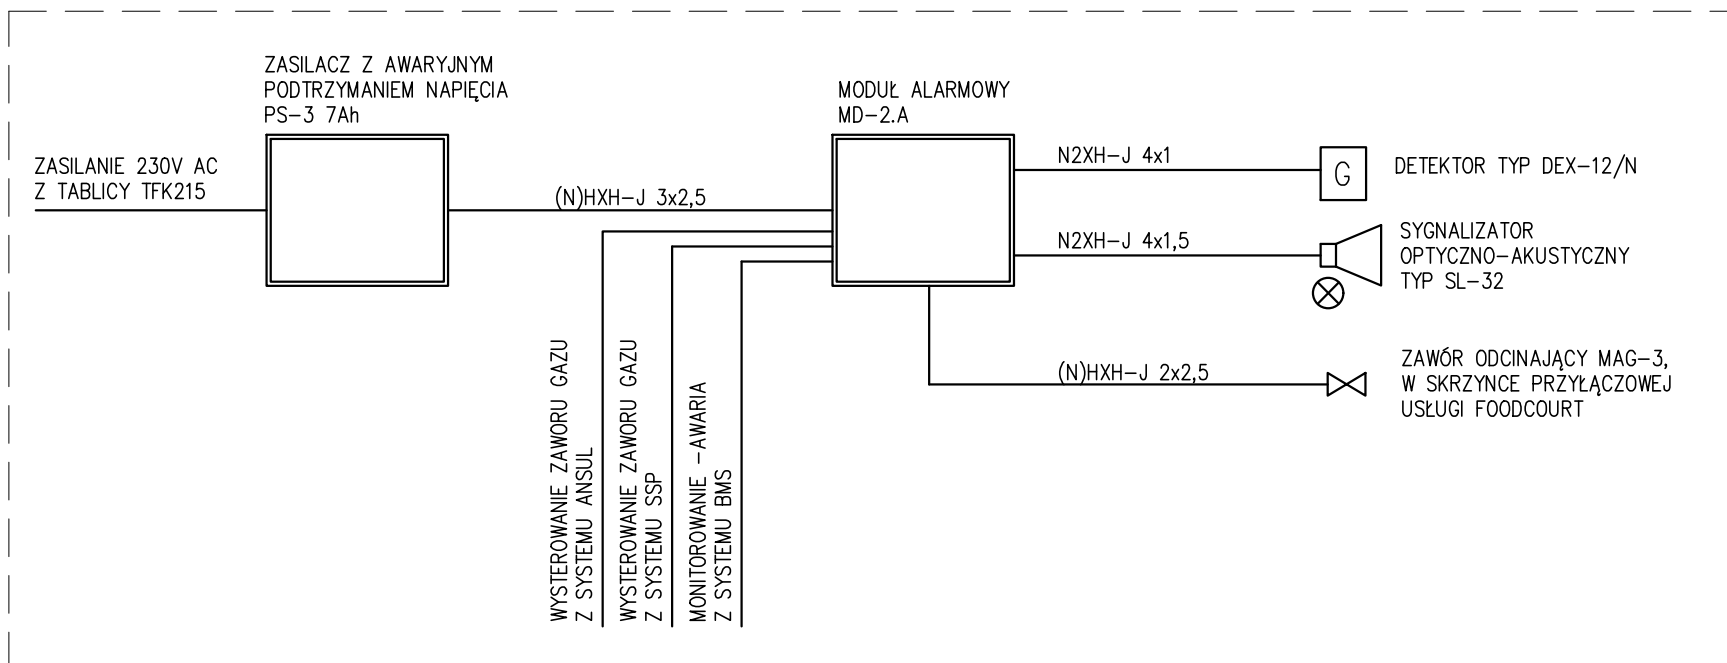

INSTALACJĘ DETEKCJI GAZU ZAPROJEKTOWANO W OPARCIU O SYSTEMOWE
ROZWIĄZANIA PRODUKCJI GAZEX.


ELEMENTY SYSTEMU:

- MODUŁ ALARMOWY TYP MD-2.A,
- ZASILACZ PS-3 7Ah,
- DETEKTOR GAZU TYP DEX-12/N,
- SYGNALIZATOR OPTYCZNO-AKUSTYCZNY TYP SL-32,
- ZAWÓR ODCINAJĄCY MAG-3 (DOSTARCZA I MONTUJE WYKONAWCA
INSTALACJI GAZOWEJ)

NA SCHEMACIE WSKAZANO PRZYKŁADOWE WYKONANIE INSTALACJI.
INSTALACJĘ WYKONAĆ WEDŁUG WYTYCZNYCH TECHNOLOGICZNYCH.

SCHEMAT
INSTALACJA DETEKCJI GAZU W
STREFIE FOODCOURT CZ.4

KUCHNIA – TABLICA TKUCH

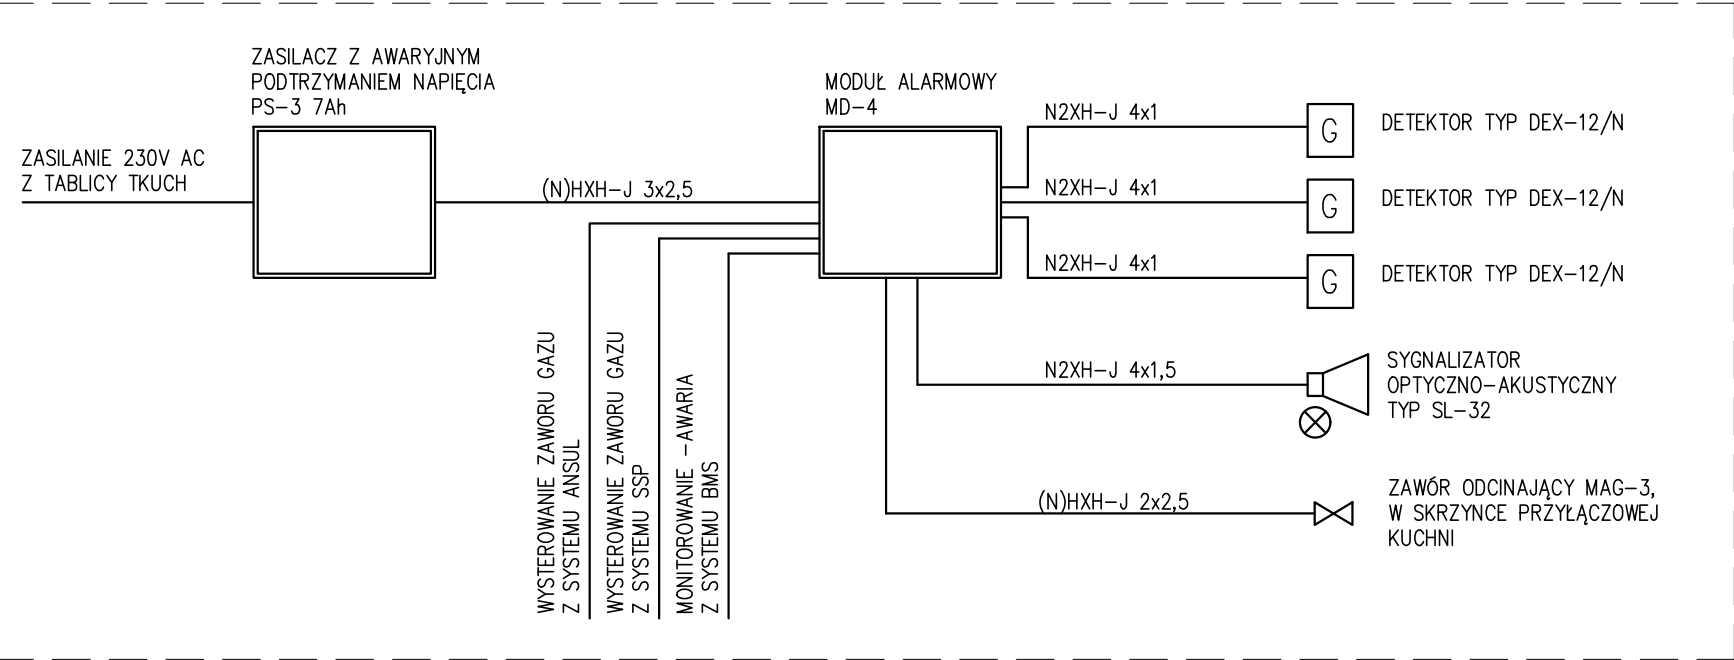

INSTALACJĘ DETEKCJI GAZU ZAPROJEKTOWANO W OPARCIU O SYSTEMOWE ROZWIĄZANIA PRODUKCJI GAZEX.


ELEMENTY SYSTEMU:

- MODUŁ ALARMOWY TYP MD-4,
- ZASILACZ PS-3 7Ah,
- DETEKTOR GAZU TYP DEX-12/N,
- SYGNALIZATOR OPTYCZNO-AKUSTYCZNY TYP SL-32,
- ZAWÓR ODCINAJĄCY MAG-3 (DOSTARCZA I MONTUJE WYKONAWCA INSTALACJI GAZOWEJ)

NA SCHEMACIE WSKAZANO PRZYKŁADOWE WYKONANIE INSTALACJI.
INSTALACJĘ WYKONAĆ WEDŁUG WYTYCZNYCH TECHNOLOGICZNYCH.

	PROJEKTANT: MGR INŻ. MICHAŁ MORYC UPR. BUD. NR EWD. MAZ/0279/PWOE/14	PODPIS:	OBIEKT: „Przebudowa, rozbudowa, nadbudowa, remont i zmiana sposobu użytkowania południowej części zespołu budynków przemysłowych „Elektrociepłowni Szombierki” na funkcje usługowe, tj.: usługi kultury (m. in. muzeum), turystyki, sportu i rekreacji, zakwaterowania turystycznego, wystawiennictwa, biur, gastronomii, handlu i usług zdrowia wraz z zagospodarowaniem terenu i infrastrukturą towarzyszącą	FAZA: PROJEKT WYKONAWCZY	TYTUŁ RYSUNKU: SCHEMAT INSTALACJA DETEKCJI GAZU W KUCHNI	OPRACOWANIE:	SKALA: —
	SPRAWDZAJĄCY: MGR INŻ. MARIUSZ BĄGIŃSKI UPR. BUD. NR EWD. Bt/6/01	PODPIS:				DATA: 07.11.2025	
						NR RYS./REW. 2303-A-IE-P09-709	

NA ZEWNĄTRZ BUDYNKU
SKRZYŃKA GAZOWA GŁÓWNA

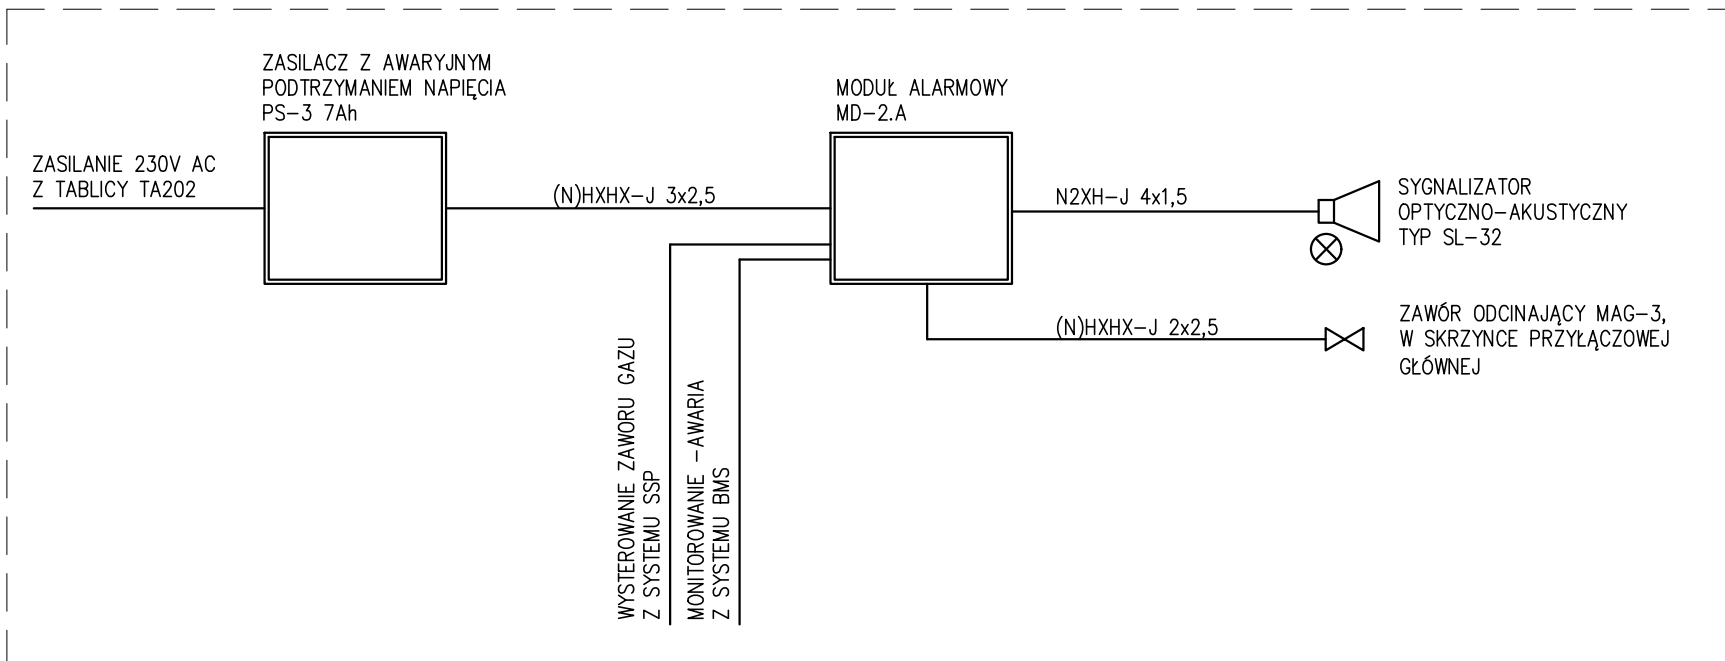

INSTALACJĘ DETEKCJI GAZU ZAPROJEKTOWANO W OPARCIU O SYSTEMOWE
ROZWIĄZANIA PRODUKCJI GAZEX.

ELEMENTY SYSTEMU:

- MODUŁ ALARMOWY TYP MD-2.A,
- ZASILACZ PS-3 7Ah,
- SYGNALIZATOR OPTYCZNO-AKUSTYCZNY TYP SL-32,
- ZAWÓR ODCINAJĄCY MAG-3 (DOSTARCZA I MONTUJE WYKONAWCA
INSTALACJI GAZOWEJ)

NA SCHEMACIE WSKAZANO PRZYKŁADOWE WYKONANIE INSTALACJI.
INSTALACJĘ WYKONAĆ WEDŁUG WYTYCZNYCH TECHNOLOGICZNYCH.

SCHEMAT
INSTALACJA STEROWANIA ZAWOREM
GŁÓWNYM GAZU