RSN1 – ODBIORCY

ROZDZIELNICA SN – RSN1 6kV

NR POLA	1	2	3	4
NAZWA POLA	ZASILANIE POM. PRĄDU	POLE POMIAROWE POMIAR NAPIĘCIA	POLE LINIOWE	POLE TRANSFORMATOROWE
TYP POLA	SLp3	SP1	ST2	ST2

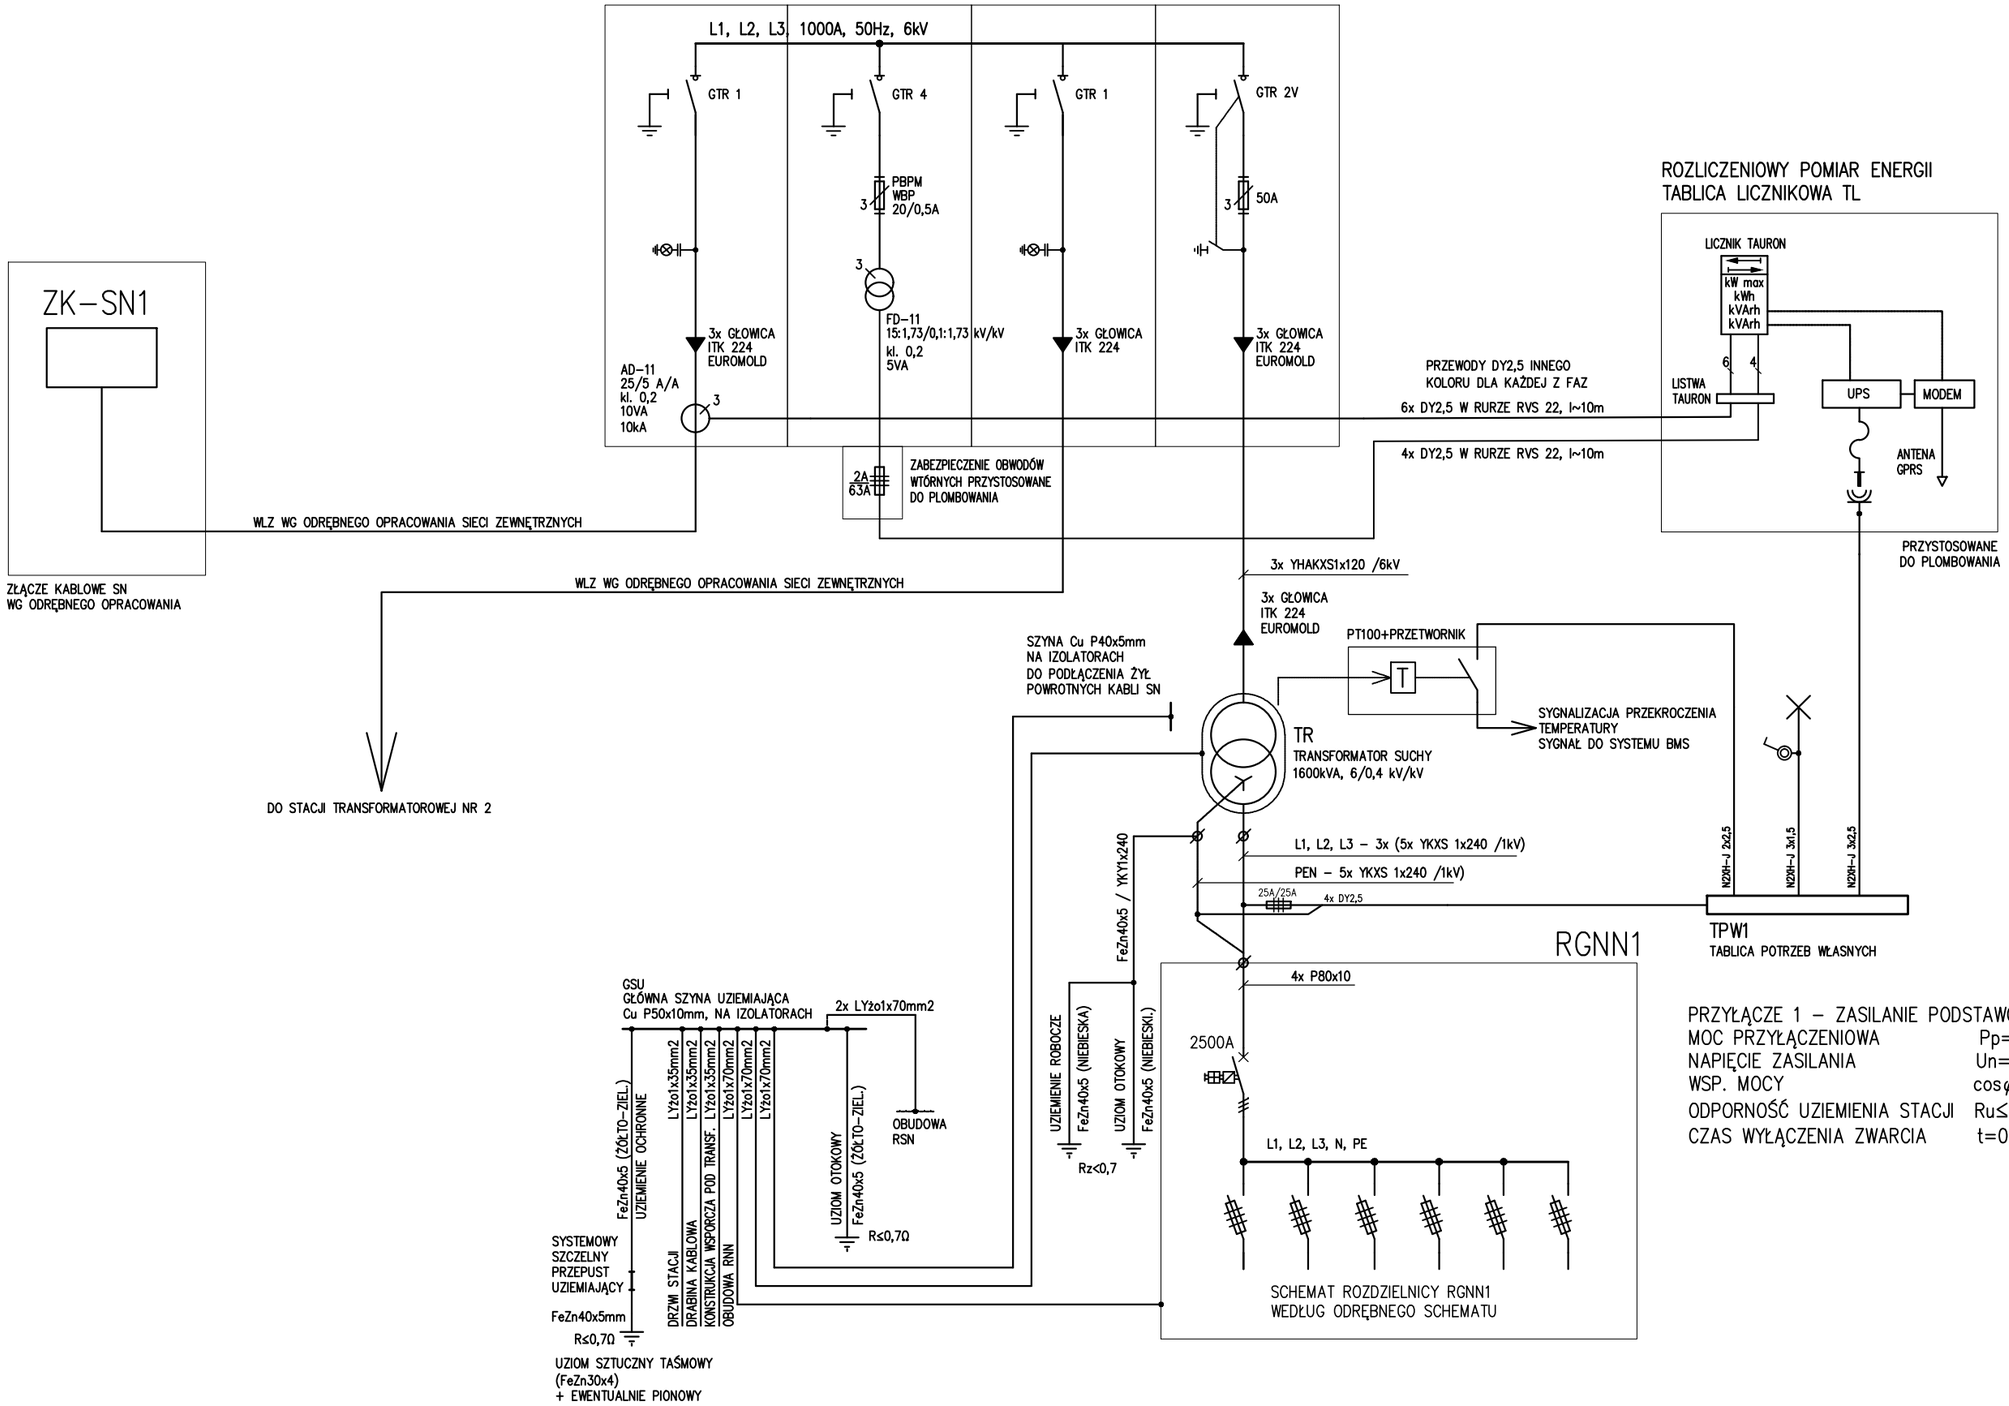

PRZYŁĄCZE 1 – ZASILANIE PODSTAWOWE

MOC PRZYŁĄCZENIOWA	Pp=900kW
NAPIĘCIE ZASILANIA	Un=6kV
WSP. MOCY	cosφ=0,93
ODPORNOŚĆ UZIEMIENIA STACJI	Ru≤0,7Ω
CZAS WYŁĄCZENIA ZWARCIA	t=0,4s

PROJEKTANT: MGR INŻ. MICHAŁ MORYC, UPR. BUD. NR EWID. MAZ/0279/PWOE/14	PODPIS:	OBIEKT: „Przebudowa, rozbudowa, nadbudowa, remont i zmiana sposobu użytkowania południowej części zespołu budynków poprzemysłowych „Elektrociepłowni Szombierki" na funkcje usługowe, tj.: usługi kultury (m. in. muzeum), turystyki, sportu i rekreacji, zakwaterowania turystycznego, wystawiennictwa, biur, gastronomii, handlu i usług zdrowia wraz z zagospodarowaniem terenu i infrastrukturą towarzyszącą"	FAZA: PROJEKT WYKONAWCZY	TYTUŁ RYSUNKU: SCHEMAT STACJA TRANSFORMATOROWA NR 1	OPRACOWANIE:	SKALA: –
SPRAWDZAJĄCY: MGR INŻ. MARIUSZ BAGIŃSKI, UPR. BUD. NR EWID. Bł/6/01	PODPIS:		NAZWA PROJEKTU: INSTALACJE ELEKTRYCZNE		DATA: 07.11.2025	
					NR RYS./REW.: 2303-A-IE-P09-1301	

RSN2–ODBIORCY

ROZDZIELNICA SN – RSN2 6kV

NR POLA	1	2
NAZWA POLA	ZASILANIE POM. PRĄDU	POLE TRANSFORMATOROWE
TYP POLA	SLp3	ST2

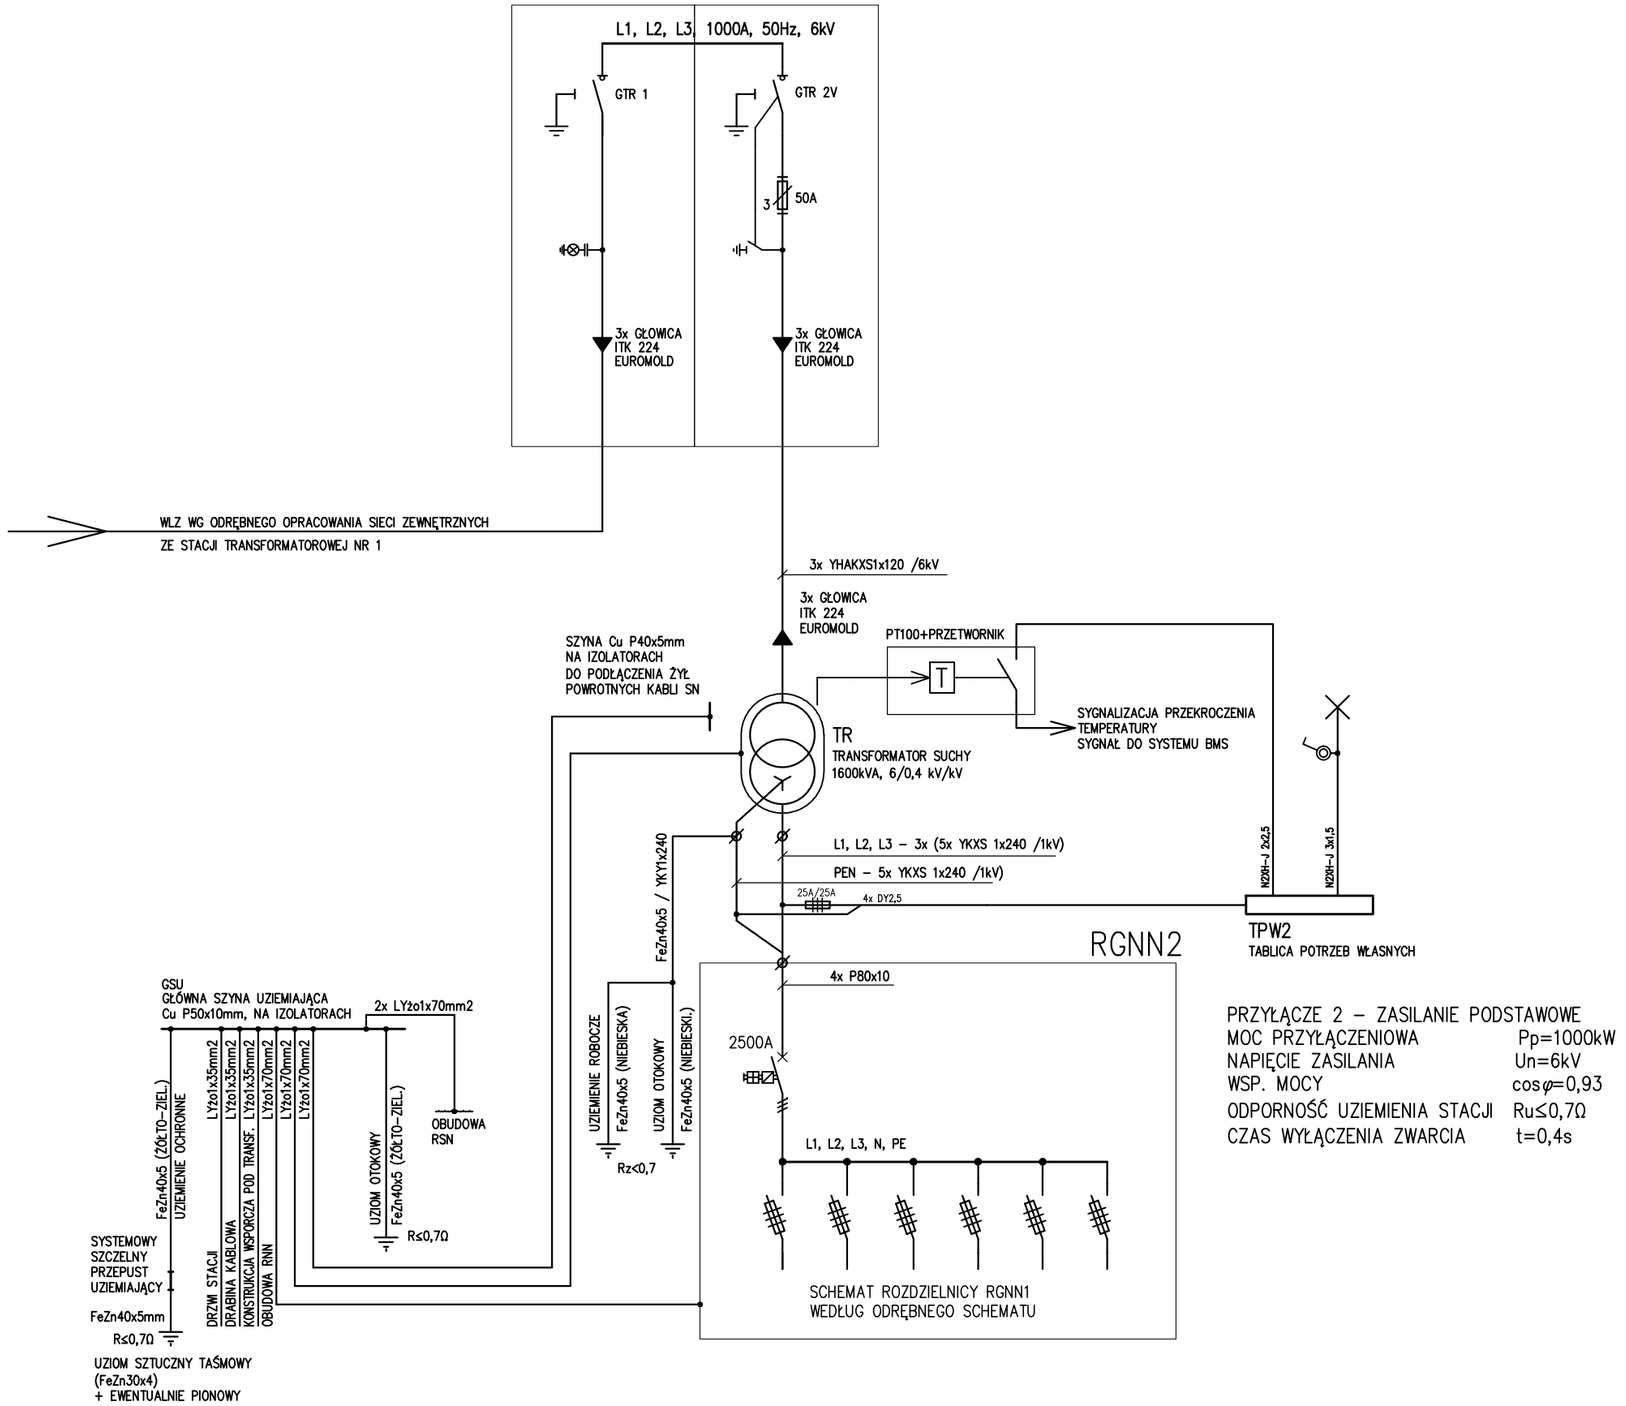

PRZYŁĄCZE 2 – ZASILANIE PODSTAWOWE

MOC PRZYŁĄCZENIOWA	Pp=1000kW
NAPIĘCIE ZASILANIA	Un=6kV
WSP. MOCY	cosφ=0,93
ODPORNOŚĆ UZIEMIENIA STACJI	Ru≤0,7Ω
CZAS WYŁĄCZENIA ZWARCIA	t=0,4s

PROJEKTANT: MGR INŻ. MICHAŁ MORYC, UPR. BUD. NR EWID. MAZ/0279/PWOE/14	PODPIS:	OBIEKT: „Przebudowa, rozbudowa, nadbudowa, remont i zmiana sposobu użytkowania północnej części zespołu budynków poprzemysłowych „Elektrociepłowni Szombierki" na funkcje usługowe towarzyszące fundacji, tj.: funkcje kultury (m. in. muzeum), nauki i oświaty, turystyki, sportu i rekreacji, zakwaterowania turystycznego, wystawiennictwa, biur, handlu, gastronomii oraz usług zdrowia wraz z zagospodarowaniem terenu"	FAZA: PROJEKT WYKONAWCZY	TYTUŁ RYSUNKU: SCHEMAT STACJA TRANSFORMATOROWA NR 2	OPRACOWANIE:	SKALA: –
SPRAWDZAJĄCY: MGR INŻ. MARIUSZ BAGIŃSKI, UPR. BUD. NR EWID. Bł/6/01	PODPIS:		NAZWA PROJEKTU: INSTALACJE ELEKTRYCZNE		DATA: 07.11.2025	
					NR RYS./REW.: 2303-F-IE-P09-1302	