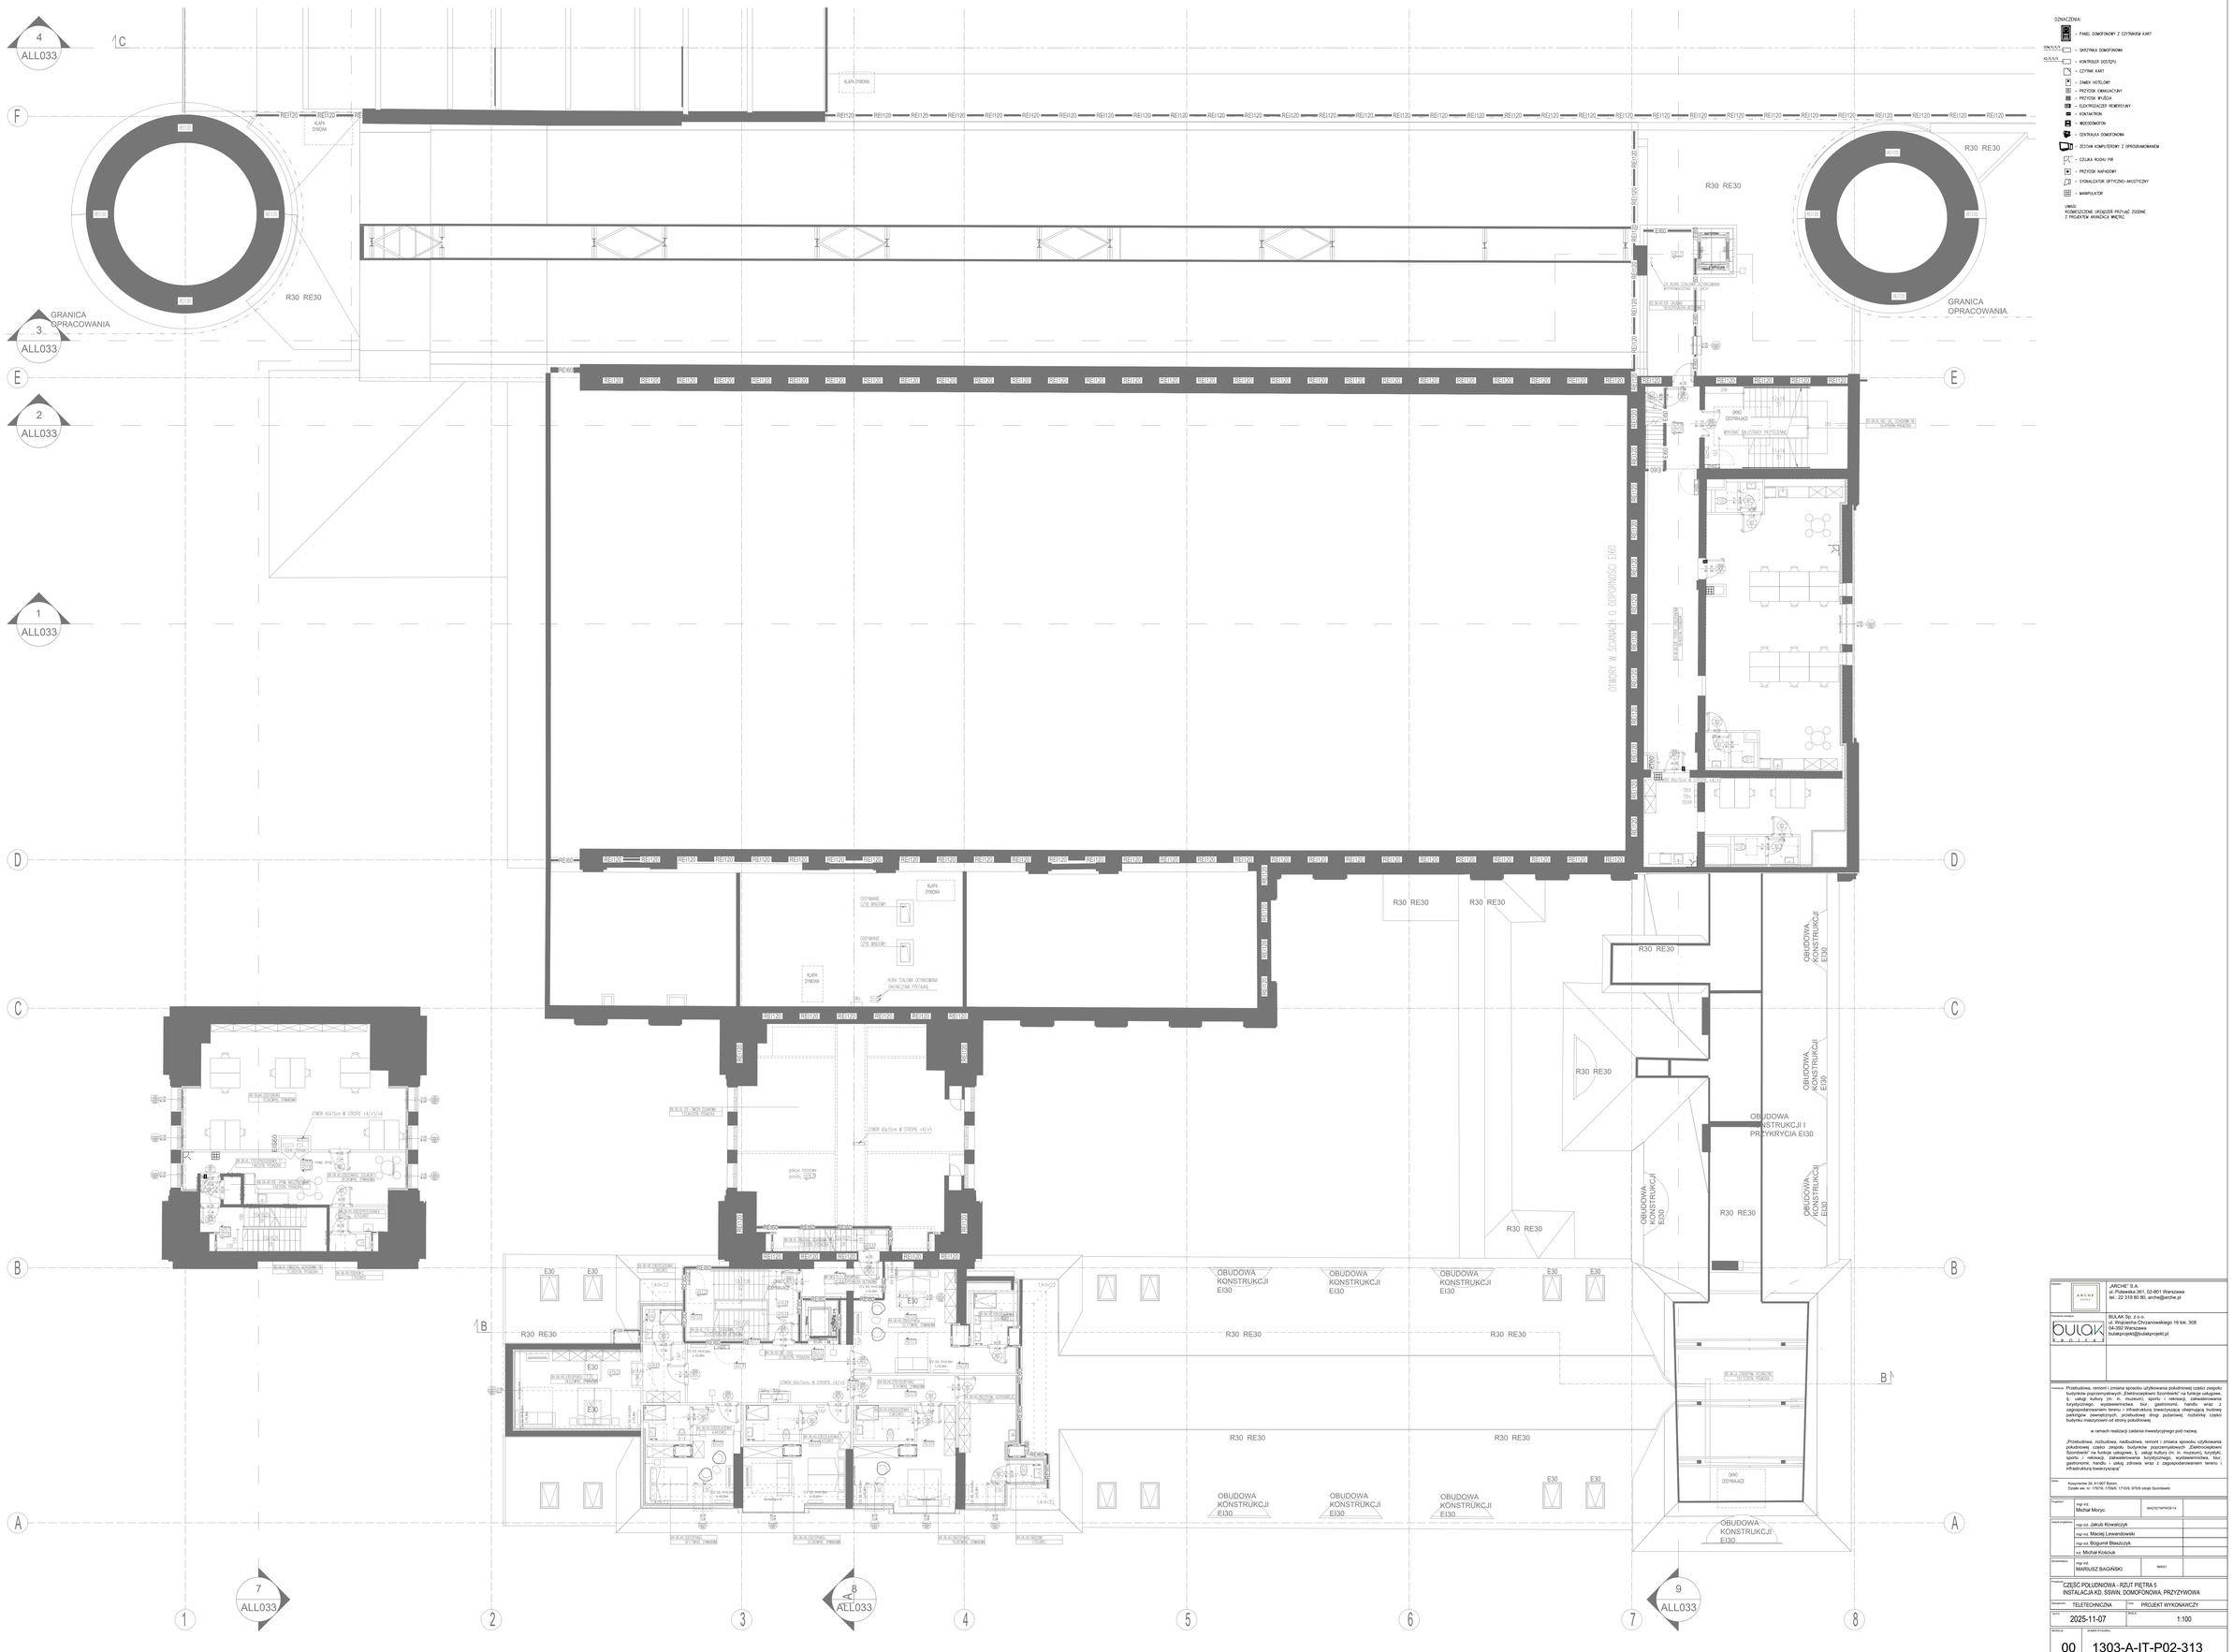

OZNACZENIA:

- PANEL DOMOFONOWY Z CZYTNIKIEM KART
- SKRZYNKA DOMOFONOWA
- KONTROLER DOSTĘPU
- CZYTNIK KART
- ZAMEK HOTELOWY
- PRZYCISK EWAKUACYJNY
- PRZYCISK WYJŚCIA
- ELEKTROZACZEP REMESYNUY
- KONTAKTRON
- MIKROKOMFON
- CENTRALKA DOMOFONOWA
- ZESTAW KOMPUTEROWY Z OPROGRAMOWANIEM
- CZUJKA RUCHU PIR
- PRZYCISK NAPADOWY
- SYGNALIZATOR OPTYCZNO-AKUSTYCZNY
- MANIPULATOR

UWAGI:
WSKAZANE LICZBY URZĄDZEŃ PRZYJĄĆ ZGODNIE Z PROJEKTEM BRANŻOWYM.

„ARCHE" S.A.
ul. Puławska 361, 02-801 Warszawa
tel.: 22 319 80 80, arche@arche.pl

BULAK Sp. z o.o.
ul. Wojciecha Chrzanowskiego 16 lok. 308
04-352 Warszawa
bulakprojekt@bulakprojekt.pl

Przedmiot: Przebudowa, remont i zmiana sposobu użytkowania pokutrzonej części zespołu budynków poprzemysłowych „Elektrociepłowni Szombierki" na funkcje usługowe, tj. usługi kultury (m. in. muzeum), sportu i rekreacji, zakwaterowania turystycznego, wystawienniczą, biur, gastronomii, handlu wraz z zagospodarowaniem terenu i infrastruktura towarzyszącą obejmującą budowę parkingów zewnętrznych, przebudowę drogi pożarowej, rozbiórkę części budynku maszynowni od strony południowej.

w ramach realizacji zadania inwestycyjnego pod nazwą:

„Przebudowa, rozbudowa, nadbudowa, remont i zmiana sposobu użytkowania pokutrzonej części zespołu budynków poprzemysłowych „Elektrociepłowni Szombierki" na funkcje usługowe, tj. usługi kultury (m. in. muzeum), turystyki, sportu i rekreacji, zakwaterowania turystycznego, wystawienniczą, biur, gastronomii, handlu i usług zdrowia wraz z zagospodarowaniem terenu i infrastrukturą towarzyszącą"

Adres: Kosztowiec 34, 41-907 Bytom
Działki ew. nr: 17978, 17995, 17976, 17978 obręb Szombierki

Projektant:	mgr inż. Michał Moryc	MAZ/0275/PWOK/14
Główny projektant:	mgr inż. Jakub Kowalczyk	
	mgr inż. Maciej Lewandowski	
	mgr inż. Bogumił Błaszczyk	
	inż. Michał Kościuk	
Sprawdzający:	mgr inż. MARIUSZ BAGIŃSKI	8/6321

Temat: CZĘŚĆ POŁUDNIOWA - RZUT PIĘTRA 5
INSTALACJA KD, SSWiN, DOMOFONOWA, PRZYZYWOWA

Specjalność:	TELETECHNICZNA	Fazy:	PROJEKT WYKONAWCZY
DATA:	2025-11-07	SKALA:	1:100
REWIZJA:	NUMER RYSUNKU:		
00	1303-A-IT-P02-313		