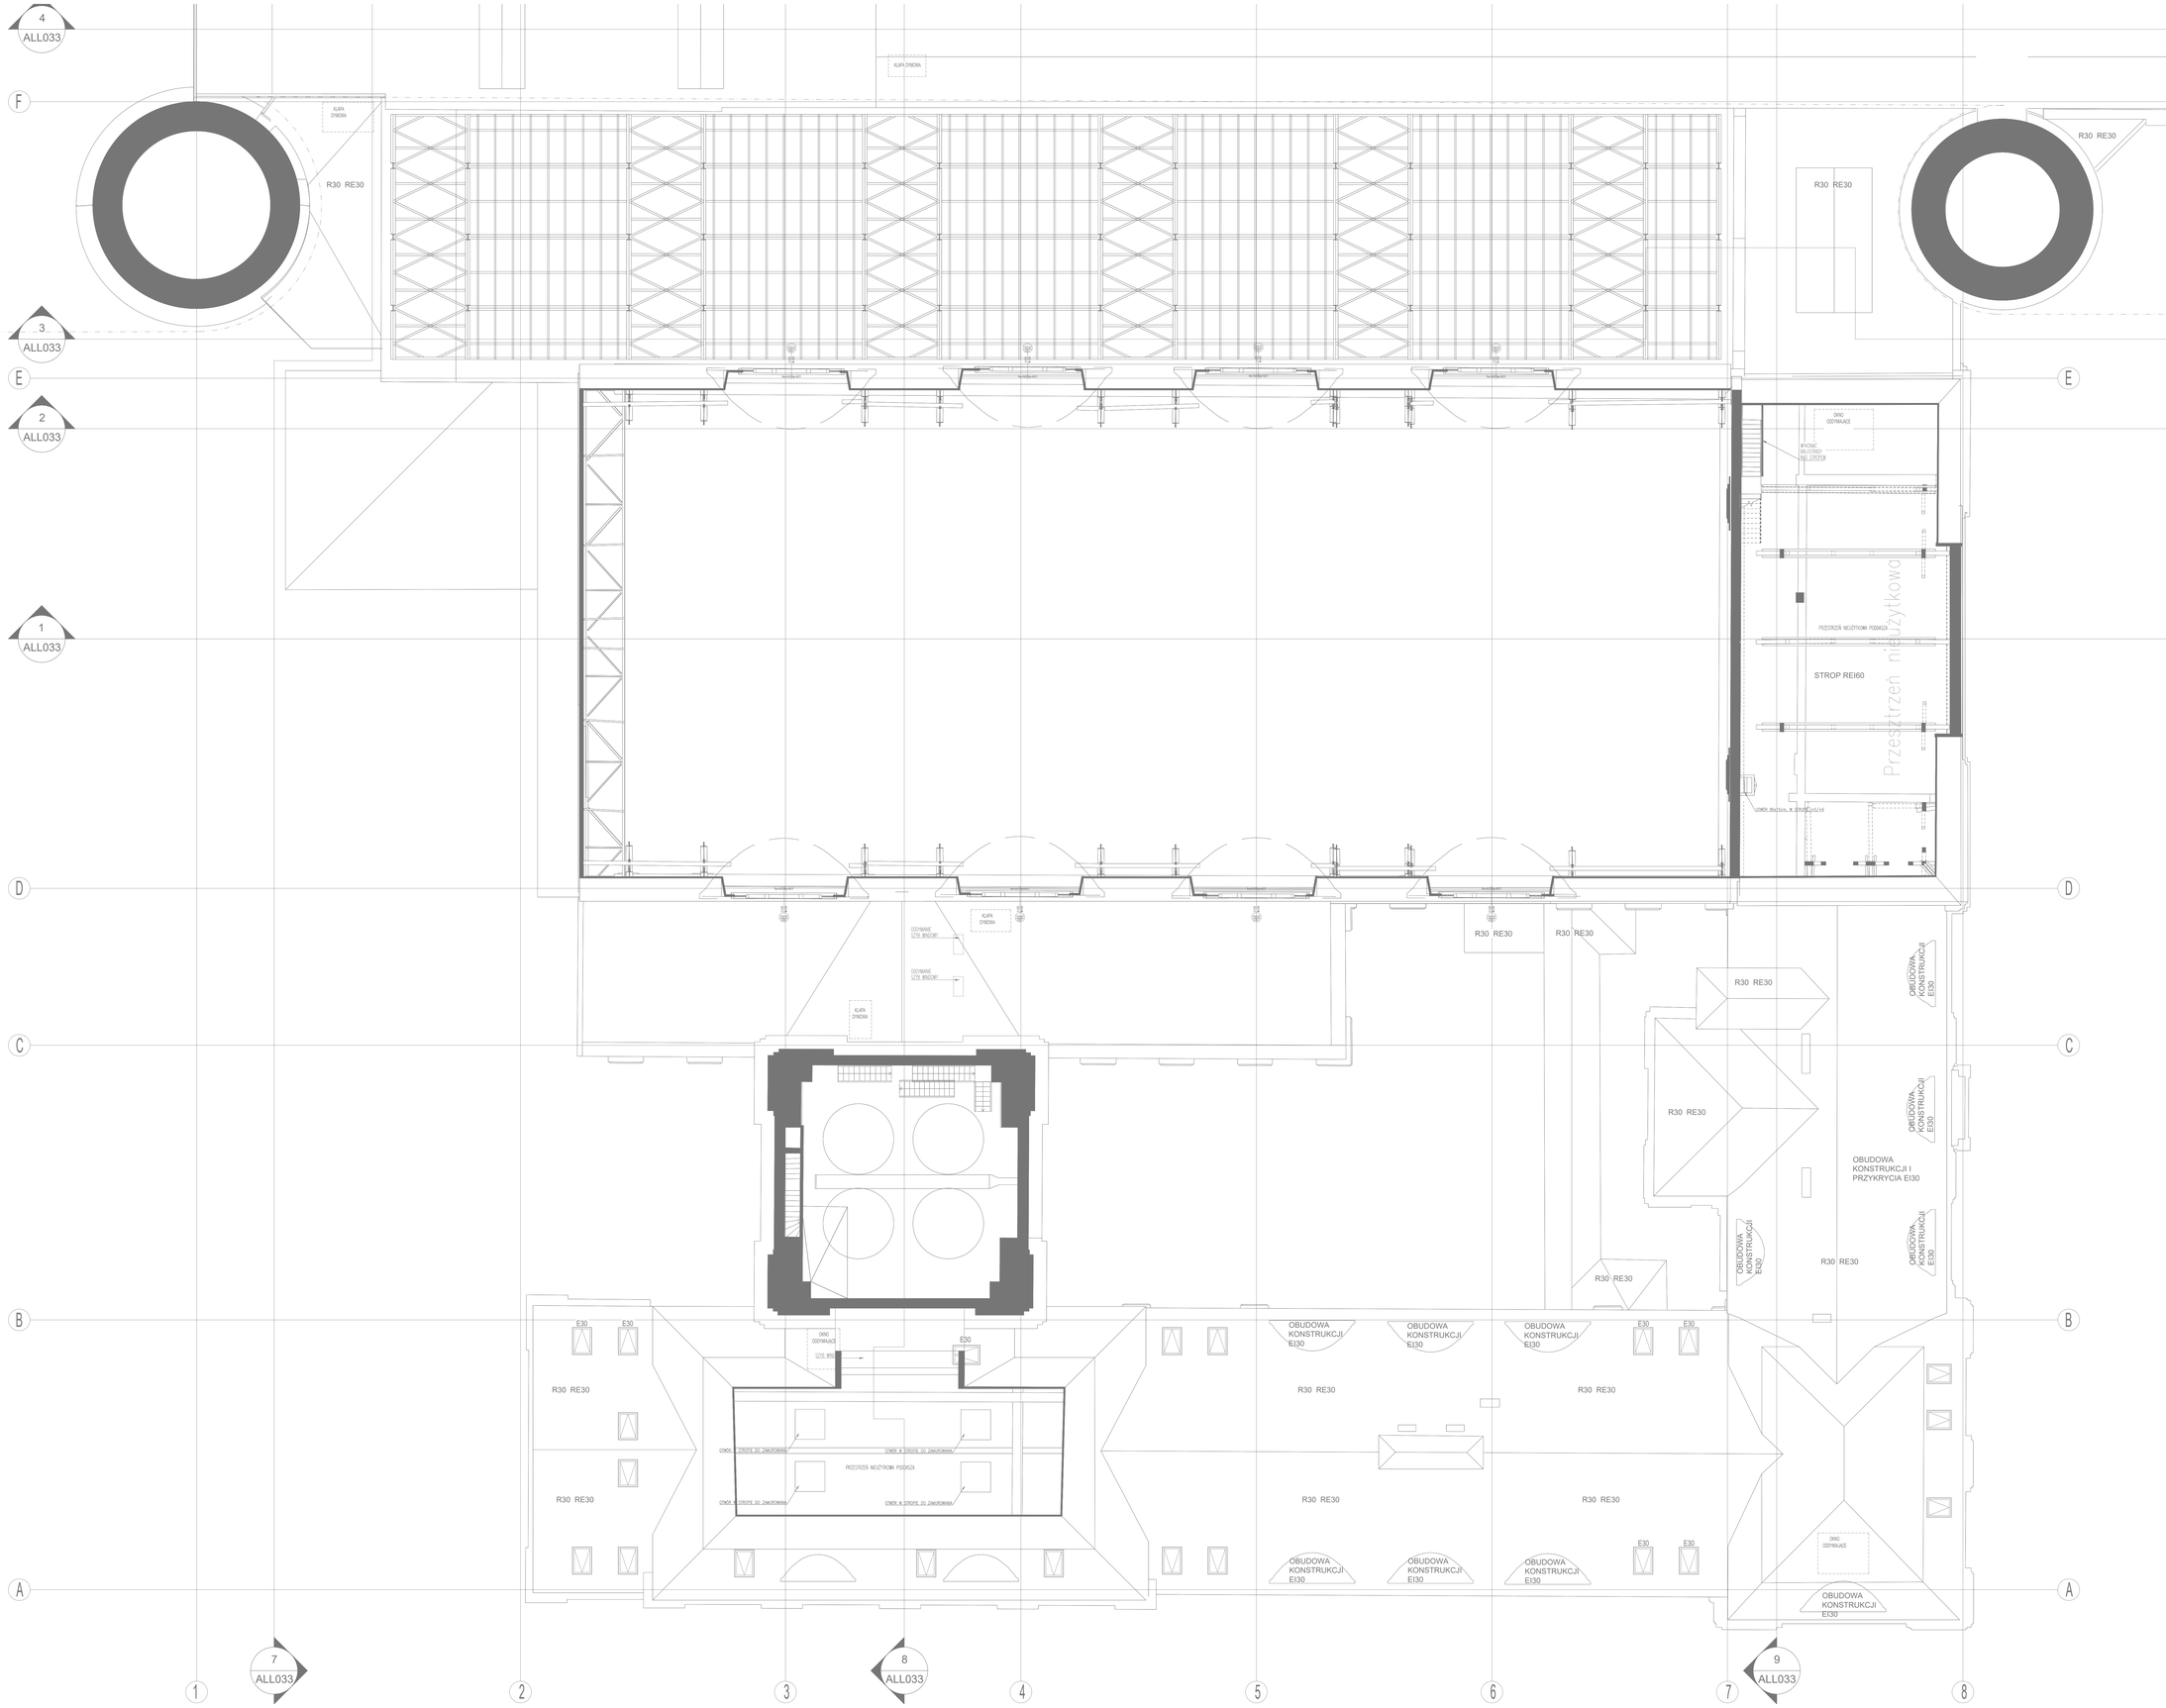

OZNACZENIA:

- PANEL DOMOFONOWY Z CZYTNIKIEM KART
- SYGNALIZATOR DOMOFONOWA
- KONTROLER DOSTĘPU
- CZYTNIK KART
- ZAMEK HOTELOWY
- PRZYCISK EWAKUACYJNY
- PRZYCISK WYJŚCIA
- ELEKTROZACZEP REWERSYJNY
- KONTAKTRON
- WIDEODOMOFON
- CENTRALKA DOMOFONOWA
- ZESTAW KOMPUTEROWY Z OPROGRAMOWANIEM
- CZUJKA RUCHU PIR
- PRZYCISK NAPADOWY
- SYGNALIZATOR OPTYCZNO-AKUSTYCZNY
- MANIPULATOR

UWAGI:
ROZMIESZCZENIE URZĄDZEŃ PRZYJĄĆ ZGODNIE Z PROJEKTEM ARANŻACJI WNĘTRZ.

Inwestor:	ARCHE S.A. ul. Puławska 361, 02-801 Warszawa tel.: 22 319 80 80, arche@arche.pl
Przedsiębiorstwo:	BULAK Sp. z o.o. ul. Wojciecha Chrzanowskiego 16 lok. 308 04-392 Warszawa bulakprojekt@bulakprojekt.pl

Przedsięwzięcie: Przebudowa, remont i zmiana sposobu użytkowania południowej części zespołu budynków poprzemysłowych „Elektrociepłowni Szombierki" na funkcje usługowe, tj.: usługi kultury (m. in. muzeum), sportu i rekreacji, zakwaterowania turystycznego, wystawiennictwa, biur, gastronomii, handlu wraz z zagospodarowaniem terenu i infrastrukturą towarzyszącą obejmującą budowę parkingów zewnętrznych, przebudowę drogi pożarowej, rozbiórkę części budynku maszynowni od strony południowej

w ramach realizacji zadania inwestycyjnego pod nazwą:

„Przebudowa, rozbudowa, nadbudowa, remont i zmiana sposobu użytkowania południowej części zespołu budynków poprzemysłowych „Elektrociepłowni Szombierki" na funkcje usługowe, tj.: usługi kultury (m. in. muzeum), turystyki, sportu i rekreacji, zakwaterowania turystycznego, wystawiennictwa, biur, gastronomii, handlu i usług zdrowia wraz z zagospodarowaniem terenu i infrastrukturą towarzyszącą"

Adres: Kosztowniki 34, 41-507 Bytom
Działki ew. nr: 17078, 17099, 17109, 9709 obręb Szombierki

Projektant:	mgr inż. Michał Moryc	MAŁOPOLSKIE/14	
Zespół projektowy:	mgr inż. Jakub Kowalczyk		
	mgr inż. Maciej Lewandowski		
	mgr inż. Bogumił Błaszczyk		
	inż. Michał Kościuk		
Sprawdzający:	mgr inż. MARIUSZ BAGIŃSKI	BIS/01	

Tytuł: CZĘŚĆ POŁUDNIOWA - RZUT PIĘTRA 6
INSTALACJA KD, SSWIN, DOMOFONOWA, PRZYZYWOWA

Nazwa:	TELETECHNICZNA	Data:	PROJEKT WYKONAWCZY
Data:	2025-11-07	Skala:	1:100
Rewizja:	00	Numer rysunku:	1303-A-IT-P02-315