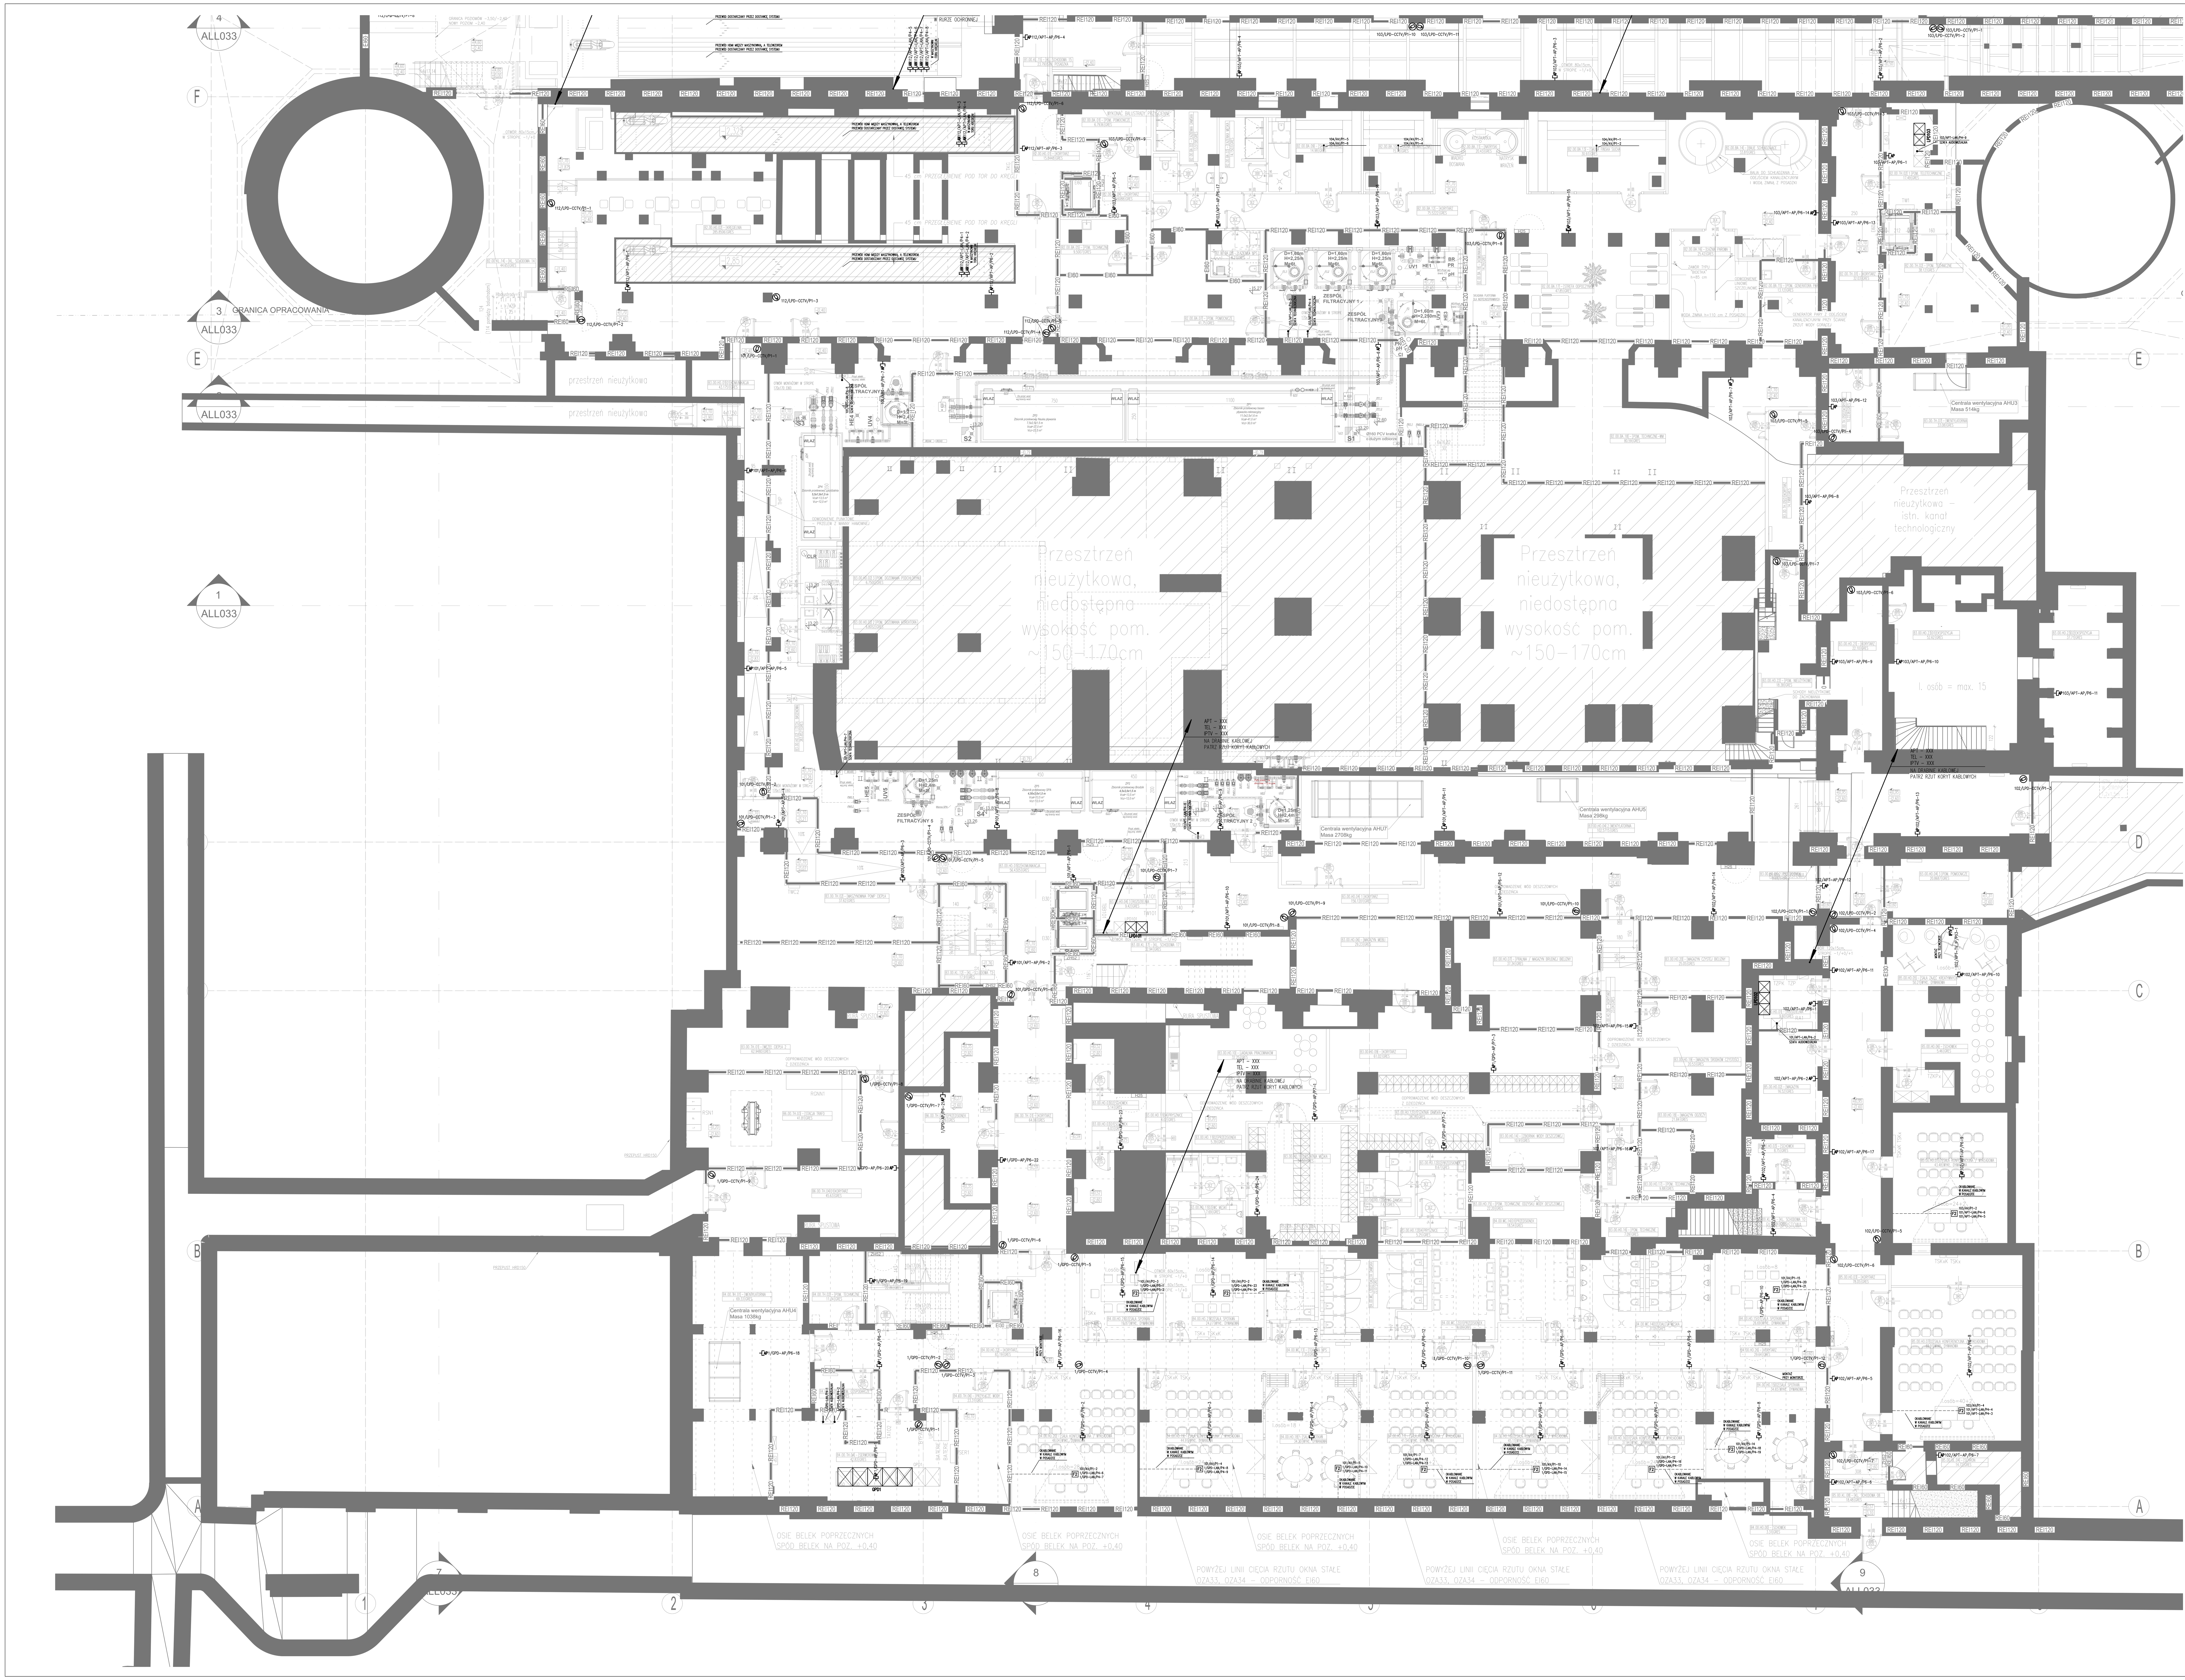

OZNACZENIA:

- APT – OKABLOWANIE INST. TELEINFORMATYCZNEJ WG SCHEMATÓW TELETECHNICZNYCH
- TEL – OKABLOWANIE INST. TELEFONICZNEJ WG SCHEMATÓW TELETECHNICZNYCH
- IPTV – OKABLOWANIE INST. TELEWIZYJNEJ IPTV WG SCHEMATÓW TELETECHNICZNYCH
- SZAFA RACK
- GNIAZDO RJ45 kat.6A DLA ACCESS POINT
- GNIAZDO RJ45 kat. 6A, IP44 DLA ACCESS POINT
- GNIAZDO RJ45 kat.6A
- GNIAZDO RJ45 kat. 6A, IP44
- GNIAZDO RJ45 kat.6A DLA INSTALACJI TELEFONICZNEJ
- IPTV – GNIAZDO RJ45 kat.6A DLA INSTALACJI TELEWIZYJNEJ IPTV
- WYPUST KABLA WIELOPAROWEGO
- ZESTAW GNIAZD PODŁOGOWYCH (2xGNIAZDO RJ45, 2xGNIAZDO 1-F 230V, 2x GNIAZDO KOMPUTEROWE 230V, 2xREZERWA)
- ZESTAW GNIAZD PODŁOGOWYCH (3xGNIAZDO RJ45, 2xGNIAZDO 1-F 230V, 2x GNIAZDO KOMPUTEROWE 230V, 1xREZERWA)
- ZESTAW GNIAZD PODŁOGOWYCH (3xGNIAZDO RJ45, 2xGNIAZDO 1-F 230V, 2x GNIAZDO KOMPUTEROWE 230V, 1xREZERWA)
- KAMERA WEWNĘTRZNA
- KAMERA ZEWNĘTRZNA

UWAGI:
GNIAZDA RJ45 DLA ACCESS POINTÓW MONTOWAĆ POD STROPEM, JEŻELI NIE ZAZNACZONO INACZEJ. ROZMIESZCZENIE URZĄDZEŃ PRZYJĄĆ ZGODNIE Z PROJEKTEM ARANŻACJI WNĘTRZ. INSTALACJĘ AUDIOWIZUALNĄ WYKONAĆ WEDŁUG WYTYCZNYCH INWESTORA. NA RZUTACH WSKAZANO PRZYKŁADOWE ROZWIĄZANIA ORAZ REZERWY MIEJSCA NA MONTAŻ SZAF ZASILAJĄCO-STERUJĄCYCH.

Inwestor:	„ARCHE" S.A. ul. Puławska 361, 02-801 Warszawa tel.: 22 319 80 80, arche@arche.pl
Pracownia wiodąca:	BULAK Sp. z o.o. ul. Wojciecha Chrzanowskiego 16 lok. 308 04-392 Warszawa bulakprojekt@bulakprojekt.pl
Inwestycja:	Przebudowa, remont i zmiana sposobu użytkowania południowej części zespołu budynków poprzemysłowych „Elektrociepłowni Szombierki" na funkcje usługowe, tj.: usługi kultury (m. in. muzeum), sportu i rekreacji, zakwaterowania turystycznego, wystawiennictwa, biur, gastronomii, handlu wraz z zagospodarowaniem terenu i infrastrukturą towarzyszącą obejmującą budowę parkingów zewnętrznych, przebudowę drogi pożarowej, rozbiórkę części budynku maszynowni od strony południowej w ramach realizacji zadania inwestycyjnego pod nazwą: „Przebudowa, rozbudowa, nadbudowa, remont i zmiana sposobu użytkowania południowej części zespołu budynków poprzemysłowych „Elektrociepłowni Szombierki" na funkcje usługowe, tj.: usługi kultury (m. in. muzeum), turystyki, sportu i rekreacji, zakwaterowania turystycznego, wystawiennictwa, biur, gastronomii, handlu i usług zdrowia wraz z zagospodarowaniem terenu i infrastrukturą towarzyszącą"
Adres:	Kosynierów 34, 41-907 Bytom Działki ew. nr: 1787/9, 1709/9, 1710/9, 970/9 obręb Szombierki
Projektant:	mgr inż. Michał Moryc — MAZ/0279/PWOE/14
Zespół projektowy:	mgr inż. Jakub Kowalczyk mgr inż. Maciej Lewandowski mgr inż. Bogumił Błaszczyk inż. Michał Kościuk
Sprawdzający:	mgr inż. MARIUSZ BAGIŃSKI — BH/6/01
Przedmiot:	CZĘŚĆ POŁUDNIOWA - RZUT PIWNICY INSTALACJA TELEINFORMATYCZNA I TELEWIZJA OPTV
Specjalność:	TELETECHNICZNA
Faza:	PROJEKT WYKONAWCZY
DATA:	2025-11-07
SKALA:	1:100
REWIZJA:	00
NUMER RYSUNKU:	1303-A-IT-P02-201