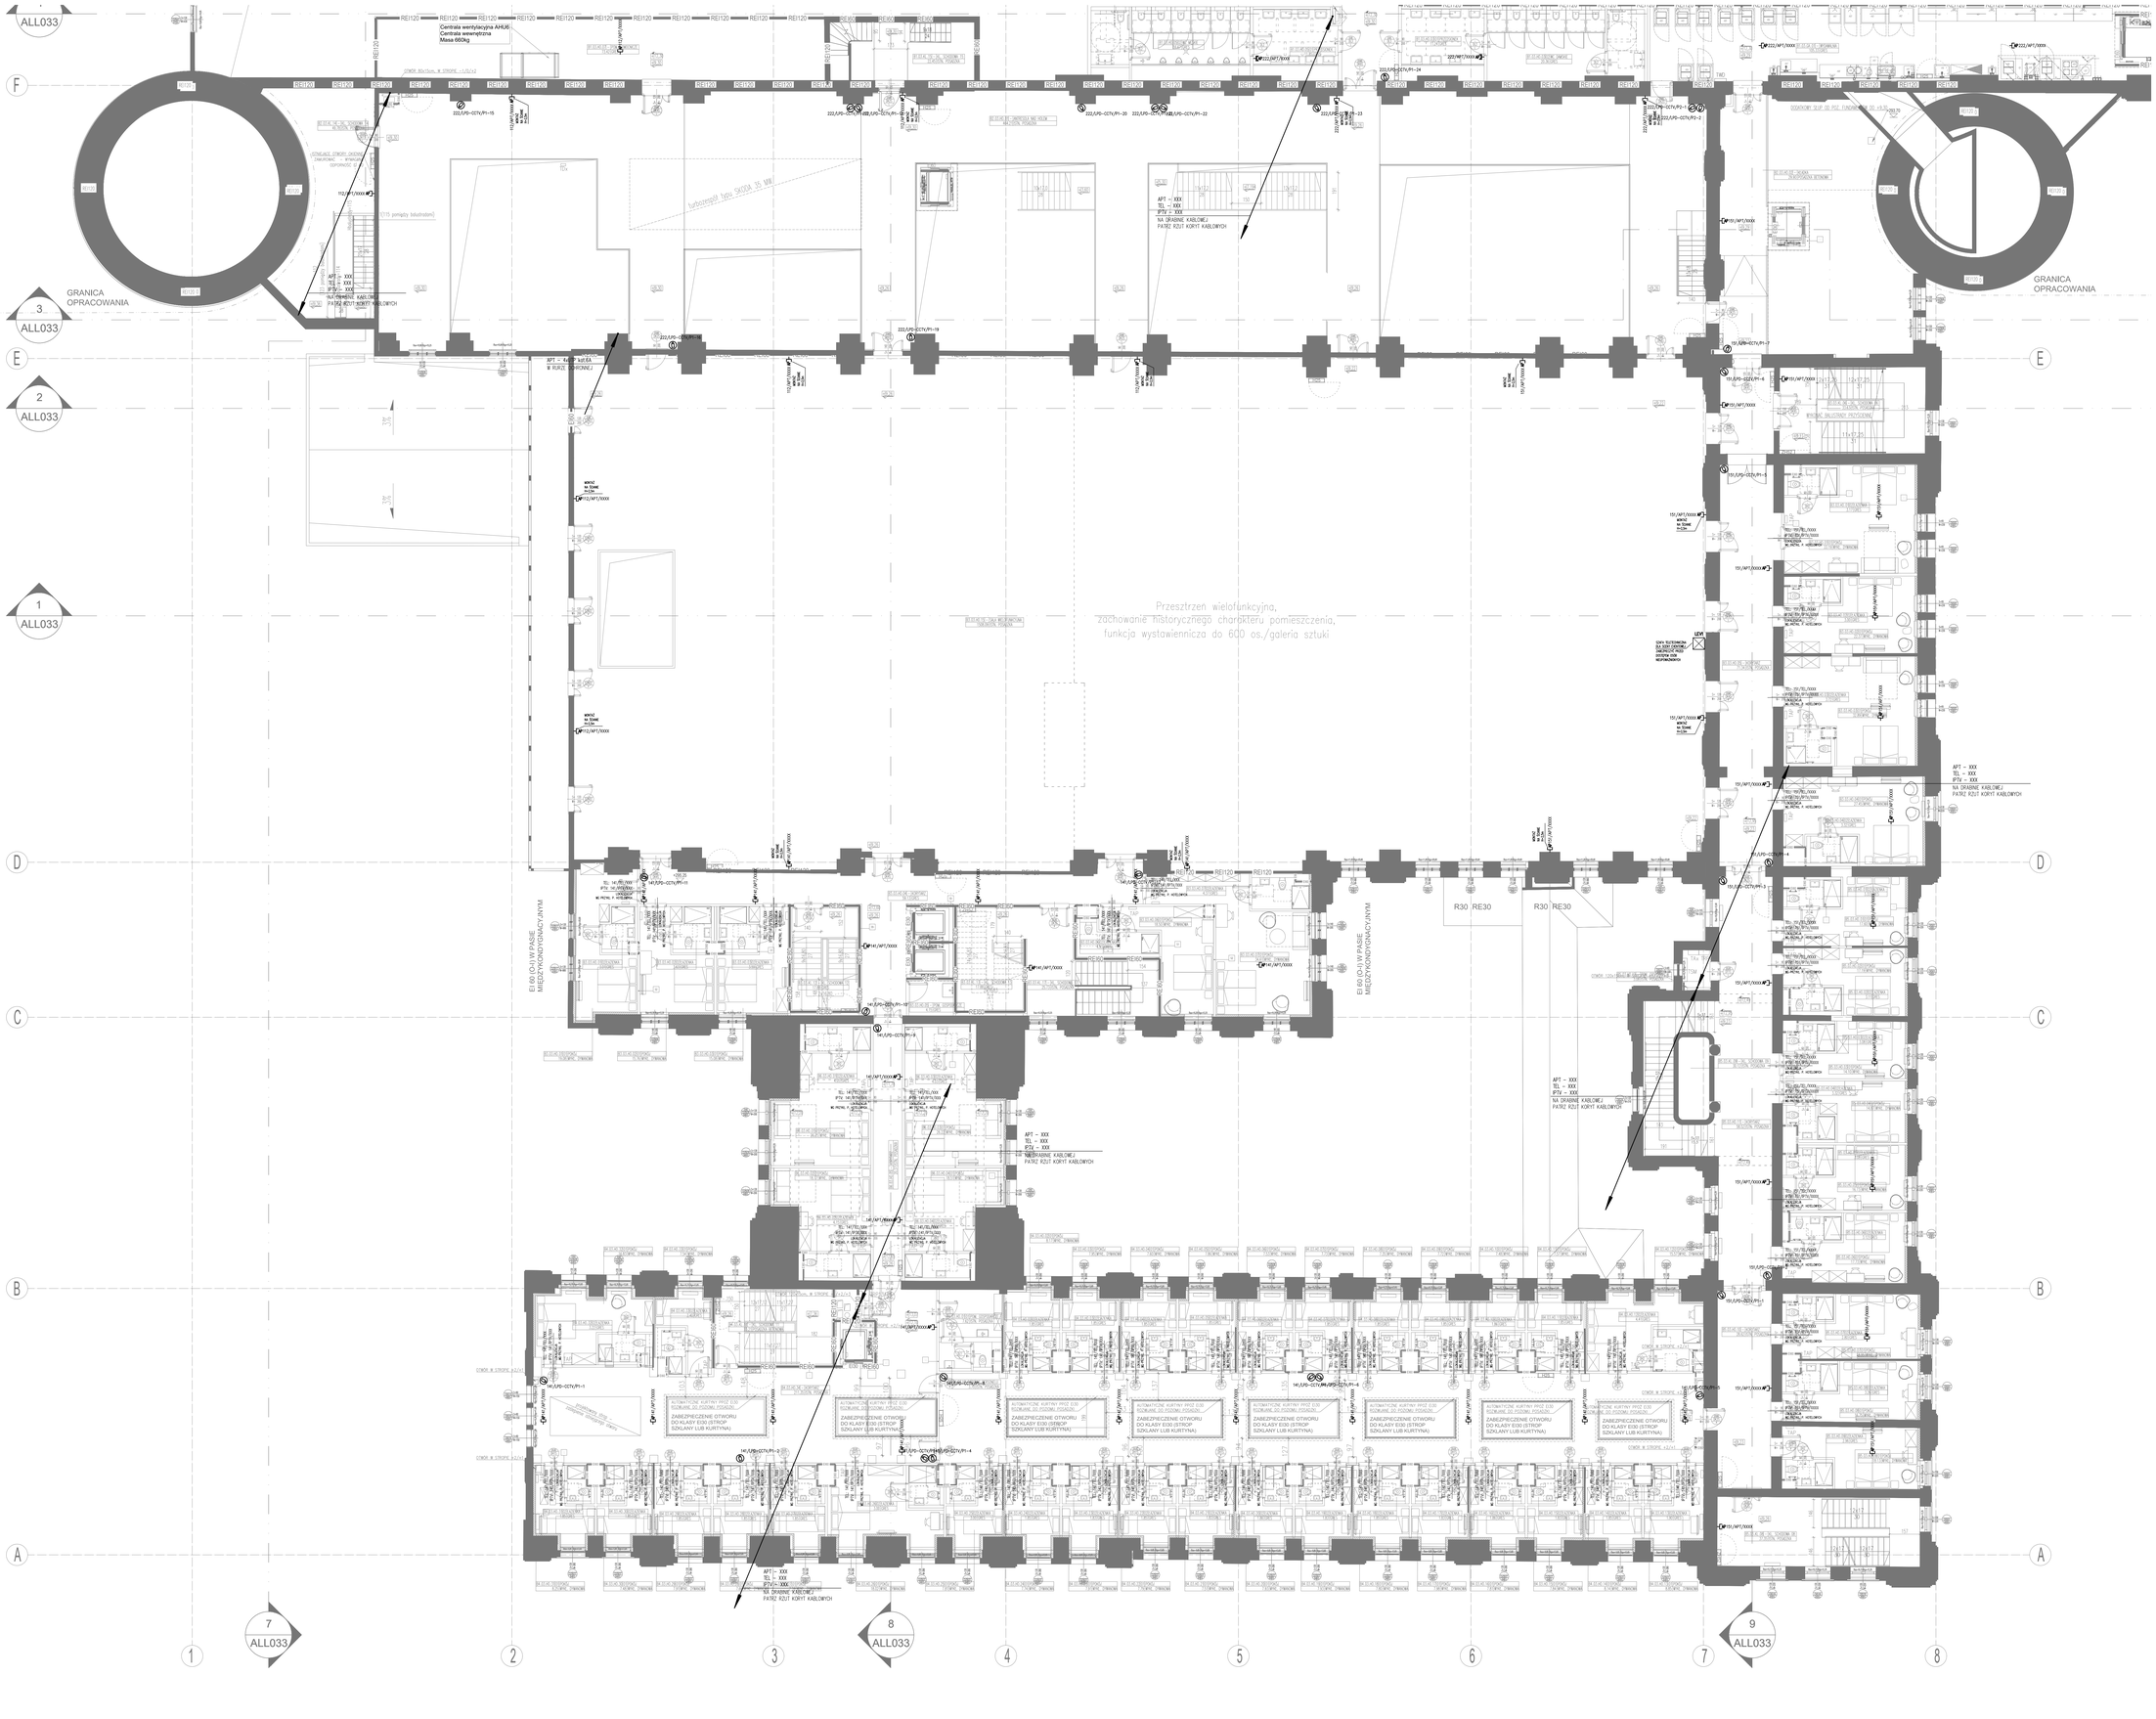


OZNACZENIA:

APT – OKABLOWANIE INST. TELEINFORMATYCZNEJ
- NC SYGNAŁÓW TELETECHNICZNYCH

TEL – OKABLOWANIE INST. TELETECHNICZNEJ
- NC SYGNAŁÓW TELETECHNICZNYCH

RTV – OKABLOWANIE INST. TELEWIZYJNEJ RTV
- NC SYGNAŁÓW TELETECHNICZNYCH

- SZAFA RACK
- GNIAZDO RJ45 kat.6A DLA ACCESS POINT
- GNIAZDO RJ45 kat. 6A, IP44 DLA ACCESS POINT
- GNIAZDO RJ45 kat.6A
- GNIAZDO RJ45 kat. 6A, IP44
- GNIAZDO RJ45 kat.6A DLA INSTALACJI TELETECHNICZNEJ
- GNIAZDO RJ45 kat.6A DLA INSTALACJI TELEWIZYJNEJ RTV
- WYPUST KABLA WIELOPAROWEGO
- ZESTAW GNIAZD PODWÓJNYCH (3xGNIAZDO RJ45, 2xGNIAZDO 1-F 230V, 2x GNIAZDO KOMPUTEROWE 230V, 3WEZEŁ/RAK)
- ZESTAW GNIAZD PODWÓJNYCH (3xGNIAZDO RJ45, 2xGNIAZDO 1-F 230V, 2x GNIAZDO KOMPUTEROWE 230V, 1WEZEŁ/RAK)
- ZESTAW GNIAZD PODWÓJNYCH (2xGNIAZDO RJ45, 2xGNIAZDO 1-F 230V, 2x GNIAZDO KOMPUTEROWE 230V, 1WEZEŁ/RAK)
- KAMERA WEWNĘTRZNA
- KAMERA ZEWNĘTRZNA

UWAGI:
GNIAZDA RJ45 DLA ACCESS POINTÓW MONTOWAĆ POD STROPEM, JEŻELI NIE OZNACZONO INACZEJ.
ROZMIESZCZENIE GNIAZDEK PRZYJĄĆ ZGODNIE Z PROJEKTEM ARCHITEKTONICZNYM.
INSTALACJE AUDIOWIZUALNE WYKONAĆ WEDŁUG WYTYCZNYCH INWESTORA, NA RZUTACH WDKAZANO PRZYKŁADOWE ROZMIESZANIA SPUSZ REZERWY MIEJSCA NA MONTAŻ SZAF ZASILAJĄCO-STERUJĄCYCH.

Zleceniodawca: „ARCHE" S.A.
ul. Puławska 361, 02-801 Warszawa
tel.: 22 319 80 80, arche@arche.pl

Pracownia projektowa: BULAK Sp. z o.o.
ul. Wojciecha Chrzanowskiego 16 lok. 308
04-392 Warszawa
bulakprojekt@bulakprojekt.pl

Inwestycja: Przebudowa, remont i zmiana sposobu użytkowania południowej części zespołu budynków poprzemysłowych „Elektrociepłowni Szombierki" na funkcje usługowe, tj. usługi kultury (m. in. muzeum), turystyki, sportu, rekreacji, zakwaterowania turystycznego, wystawiennictwa, biur, gastronomii, handlu wraz z zagospodarowaniem terenu i infrastruktury towarzyszącą obejmującą budowę parkingów zewnętrznych, przebudowę dróg pożarowej, rozbiórkę części budynku maszynowni od strony południowej

w ramach realizacji zadania inwestycyjnego pod nazwą:

„Przebudowa, rozbudowa, nadbudowa, remont i zmiana sposobu użytkowania południowej części zespołu budynków poprzemysłowych „Elektrociepłowni Szombierki" na funkcje usługowe, tj. usługi kultury (m. in. muzeum), turystyki, sportu, rekreacji, zakwaterowania turystycznego, wystawiennictwa, biur, gastronomii, handlu i usług, zdrowia wraz z zagospodarowaniem terenu i infrastruktury towarzyszącej"

Adres: Knyszyńska 34, 41-907 Bytom
Działki ew. nr: 17618, 17595, 17109, 9709 obręb Szombierki

Projektował:	mgr inż. Michał Moryc	WKZ/0378/POOC/14	
Obsługa projektowa:	mgr inż. Jakub Kowalczyk		
	mgr inż. Maciej Lewandowski		
	mgr inż. Bogumił Błaszczyk		
	inż. Michał Kościuk		
Sprawdzał:	mgr inż. MARIUSZ BAGIŃSKI	BB/031	

Projekt: CZĘŚĆ POŁUDNIOWA - RZUT PIĘTRA 2
INSTALACJA TELEINFORMATYCZNA I TELEWIZJA OPTV

Specjalność:	TELETECHNICZNA	Etap:	PROJEKT WYKONAWCZY
Data:	2025-11-07	Skala:	1:100
Rewizja:	00	Numer rysunku:	1303-A-IT-P02-207