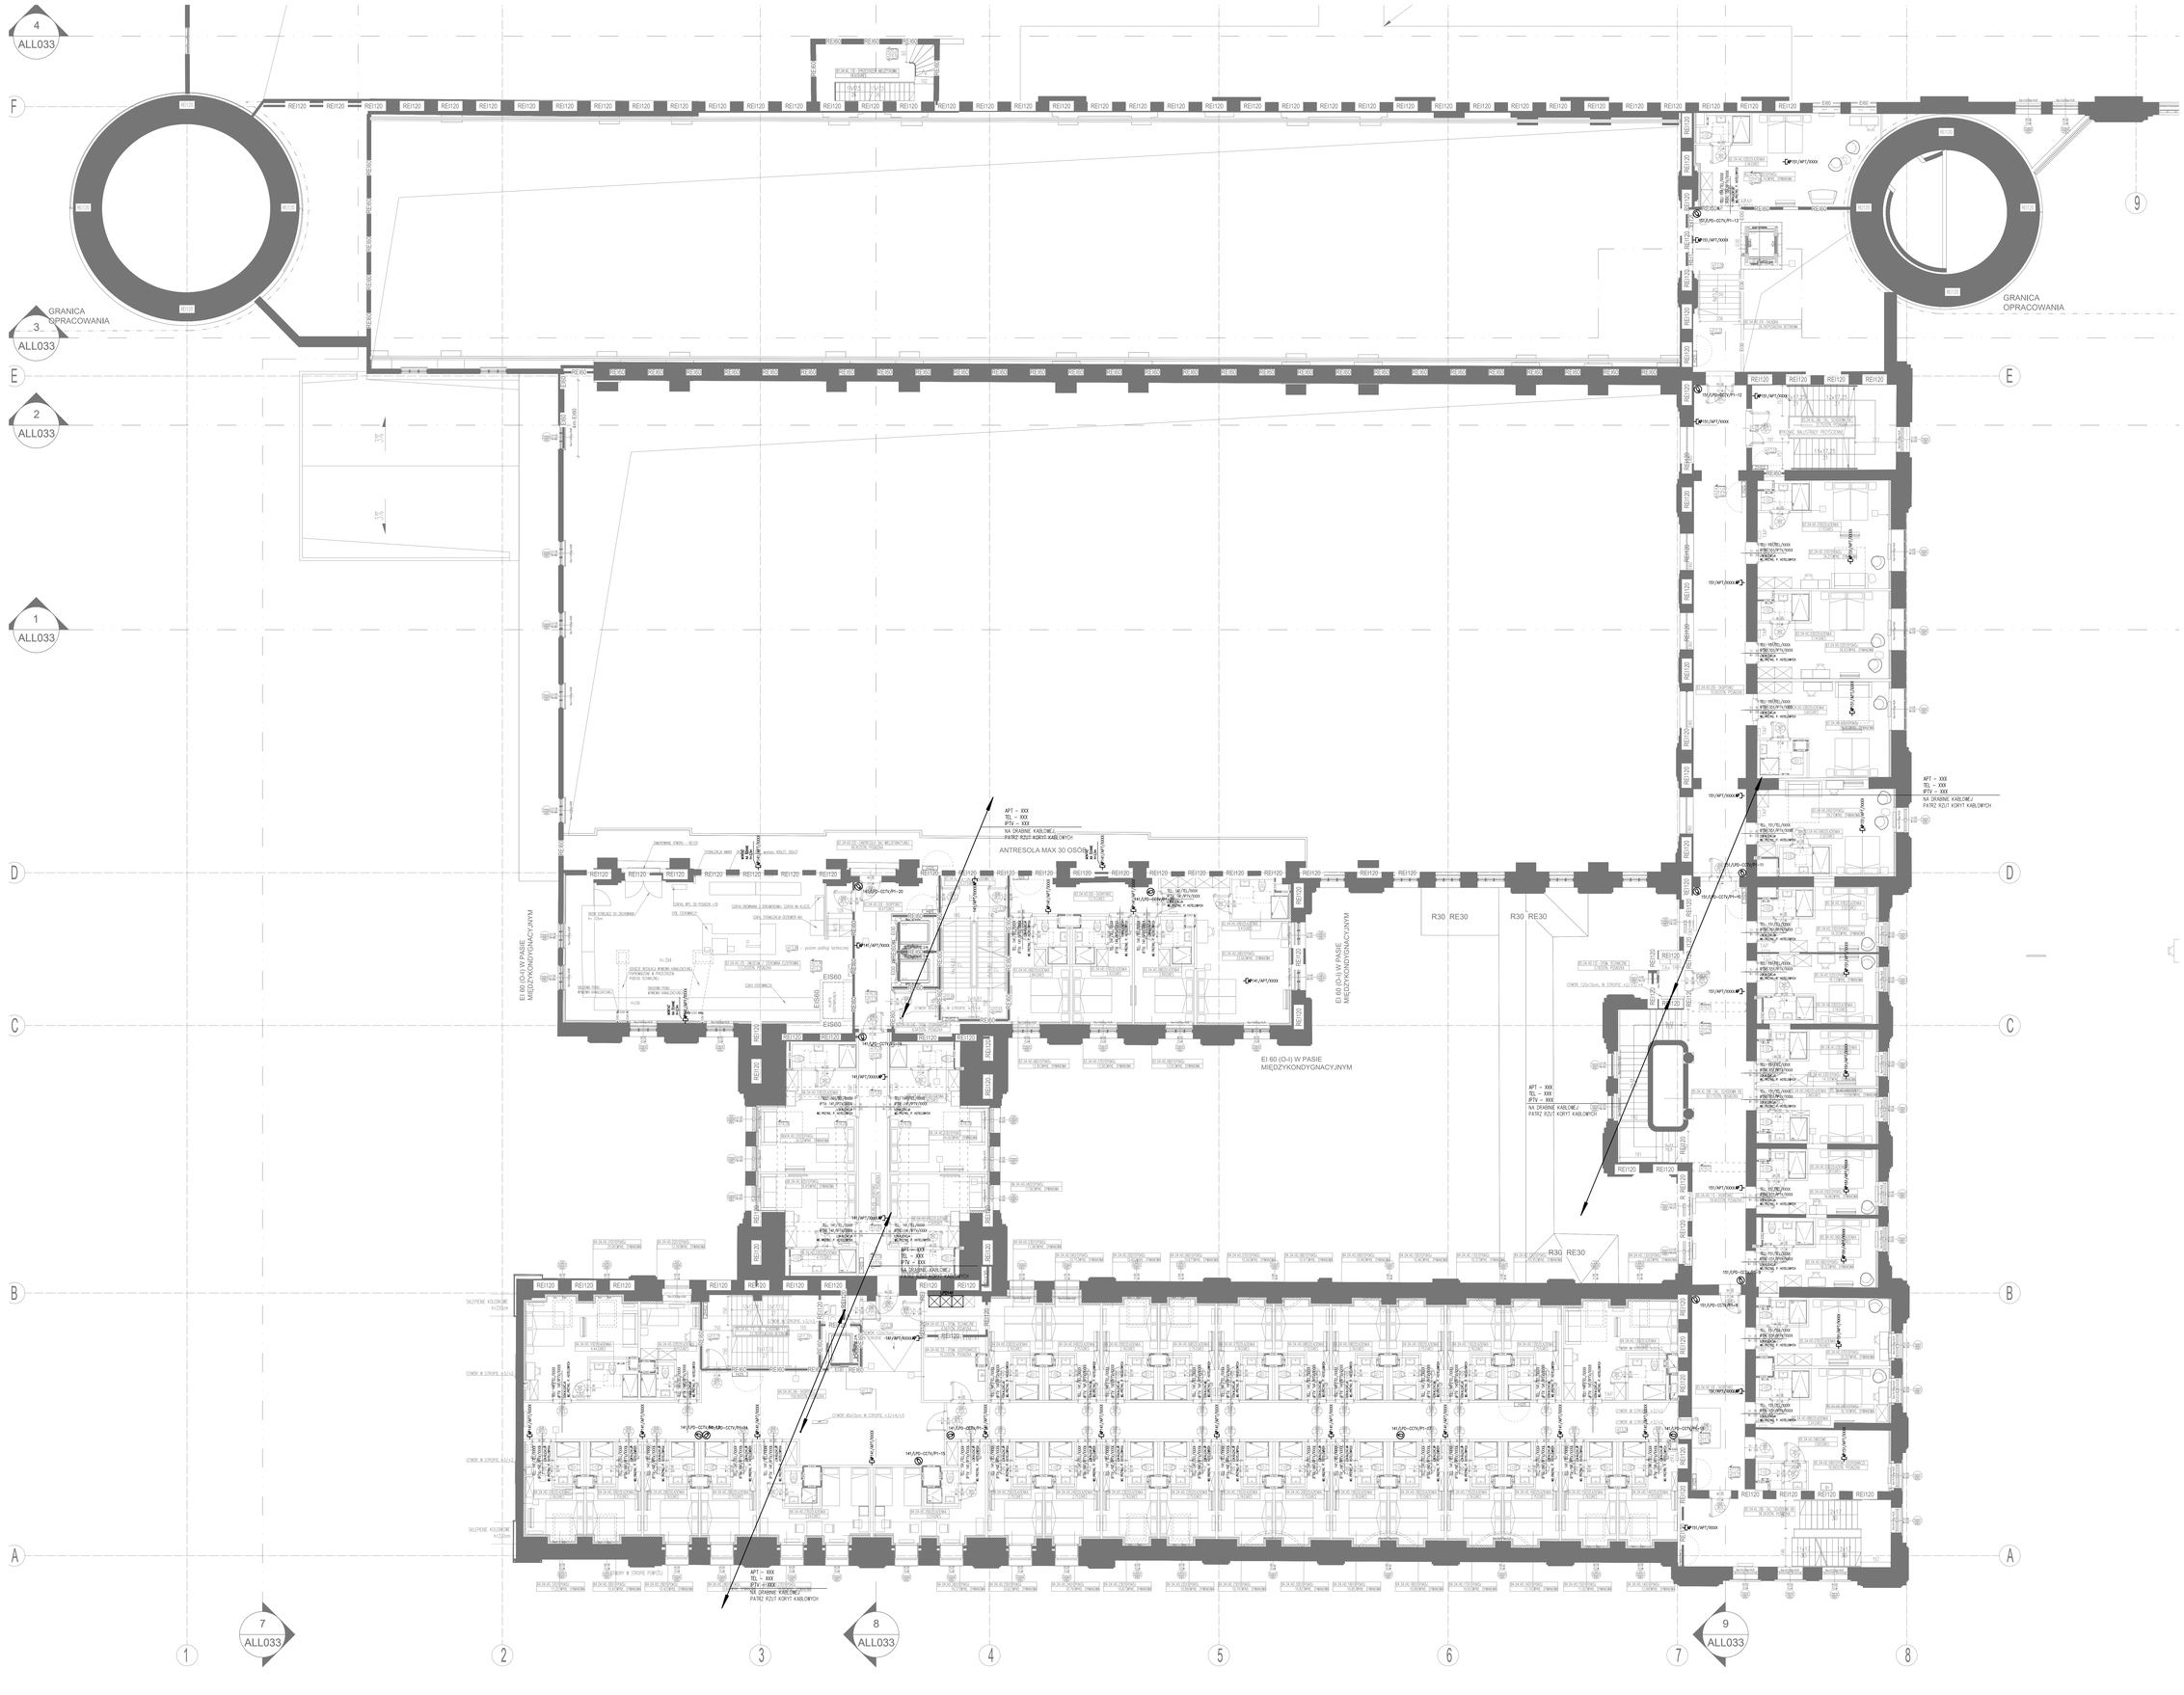


Projektant	"ARCHE" S.A. ul. Pulawska 361, 02-801 Warszawa tel.: 22 319 80 80, arche@arche.pl
Pozostali autorzy	BULAK Sp. z o.o. ul. Wojciecha Chrzanowskiego 16 lok. 308 04-392 Warszawa bulakprojekt@bulakprojekt.pl

Inwestycja: Przebudowa, remont i zmiana sposobu użytkowania południowej części zespołu budynków poprzemysłowych „Elektrociepłowni Szombierki" na funkcję usługowe, tj. usługi kultury (m. in. muzeum), turystyki, sportu i rekreacji, zakwaterowania turystycznego, wystawiennicza, biur, gastronomii, handlu wraz z zagospodarowaniem terenu i infrastruktura towarzyszącą obejmująca budowę parkingów zewnętrznych, przebudowę drogi pożarowej, rozbiórkę części budynku maszynowni od strony południowej

w ramach realizacji zadania inwestycyjnego pod nazwą:

„Przebudowa, rozbudowa, nadbudowa, remont i zmiana sposobu użytkowania południowej części zespołu budynków poprzemysłowych „Elektrociepłowni Szombierki" na funkcje usługowe, tj. usługi kultury (m. in. muzeum), turystyki, sportu i rekreacji, zakwaterowania turystycznego, wystawienniczą, biur, gastronomii, handlu wraz z obsługą zdrowia wraz z zagospodarowaniem terenu i infrastruktura towarzyszącą"

Adres: Krzywoustego 34, 41-907 Bytom
Działki ew. nr: 17/76, 17/95, 17/105, 97/9 obręb Szombierki

Projektant	mgr inż. Michał Moryc	MAZ/0379/PWOD/14	
Główni projektanci	mgr inż. Jakub Kowalczyk		
	mgr inż. Maciej Lewandowski		
	mgr inż. Bogumił Błaszczyk		
	inż. Michał Kościuk		
Koordynator	mgr inż. MARIUSZ BAGIŃSKI	BA/631	

Nazwa: CZĘŚĆ POŁUDNIOWA - RZUT PIĘTRA 3
INSTALACJA TELEINFORMATYCZNA I TELEWIZJA OPTV

Specjalność:	TELETECHNICZNA	Etap:	PROJEKT WYKONAWCZY
Data:	2025-11-07	Skala:	1:100

REWIZJA	NUMER RYSUNKU
00	1303-A-IT-P02-209