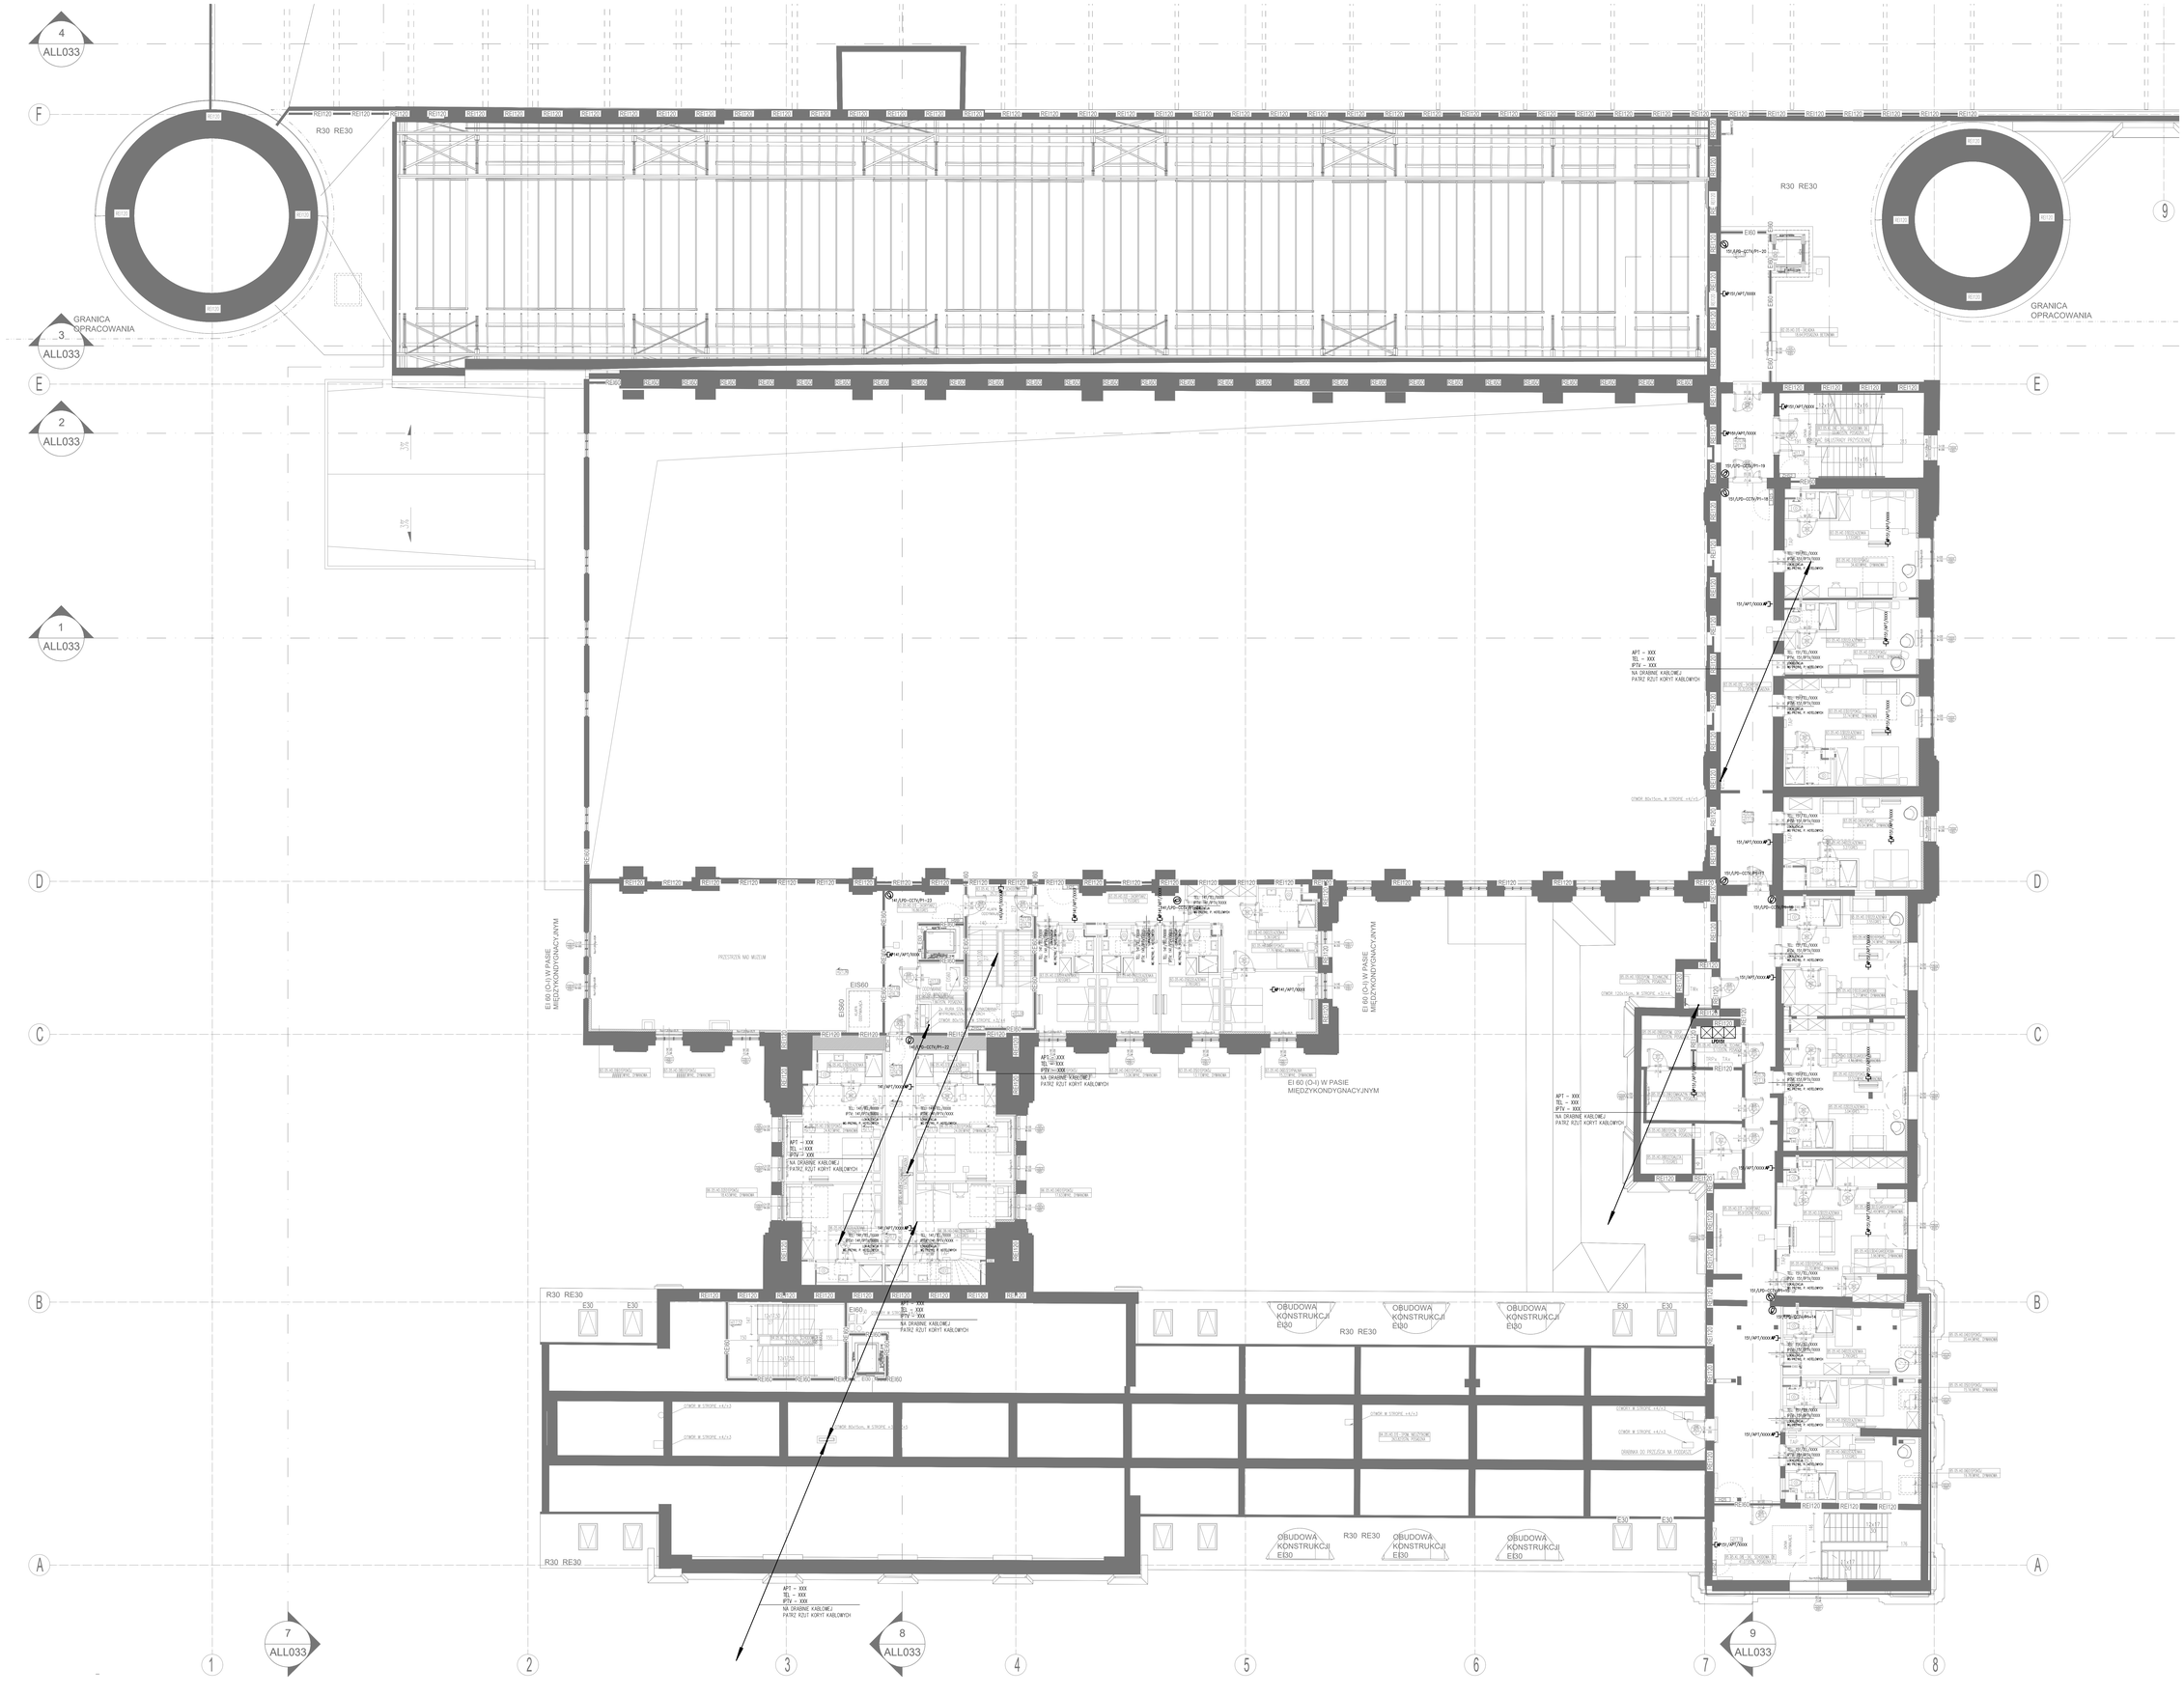


Inwestor	„ARCHE" S.A. ul. Pulawska 361, 02-801 Warszawa tel.: 22 319 80 80, archa@archa.pl
Pracownia projektowa	BULAK Sp. z o.o. ul. Wojciecha Chrzanowskiego 16 lok. 308 04-392 Warszawa bulakprojekt@bulakprojekt.pl

Inwestycja: Przebudowa, remont i zmiana sposobu użytkowania południowej części zespołu budynków poprzemysłowych „Elektrociepłowni Szombierki" na funkcję usługowe, tj. usługi kultury (m. in. muzeum), turystyki, sportu, rekreacji, zakwaterowania turystycznego, wystawiennictwa, biur, gastronomii, handlu wraz z zagospodarowaniem terenu i infrastruktury towarzyszącą obejmującą budowę parkingów zewnętrznych, przebudowę dróg pożarowej, rozbiórkę części budynku maszynowni od strony południowej

w ramach realizacji zadania inwestycyjnego pod nazwą:

„Przebudowa, rozbudowa, nadbudowa, remont i zmiana sposobu użytkowania południowej części zespołu budynków poprzemysłowych „Elektrociepłowni Szombierki" na funkcję usługowe, tj. usługi kultury (m. in. muzeum), turystyki, sportu, rekreacji, zakwaterowania turystycznego, wystawiennictwa, biur, gastronomii, handlu i usług zdrowia wraz z zagospodarowaniem terenu i infrastruktury towarzyszącą"

Adres	Knurowska 34, 41-907 Bytom Działki ew. nr: 17/16, 17/95, 17/105, 97/9 obręb Szombierki
Projektant	mgr inż. Michał Moryc — MAZ/0379/POOS/14
Główni projektanci	mgr inż. Jakub Kowalczyk mgr inż. Maciej Lewandowski mgr inż. Bogumił Błaszczyk inż. Michał Kościuk
Koordynator	mgr inż. MARIUSZ BAGIŃSKI — 89/001

Projekt: CZĘŚĆ POŁUDNIOWA - RZUT PIĘTRA 4
INSTALACJA TELEINFORMATYCZNA I TELEWIZJA OPTV

Specjalność:	TELETECHNICZNA	Etap:	PROJEKT WYKONAWCZY
Data:	2025-11-07	Skala:	1:100
REWIZJA	00	NUMER RYSUNKU	1303-A-IT-P02-211