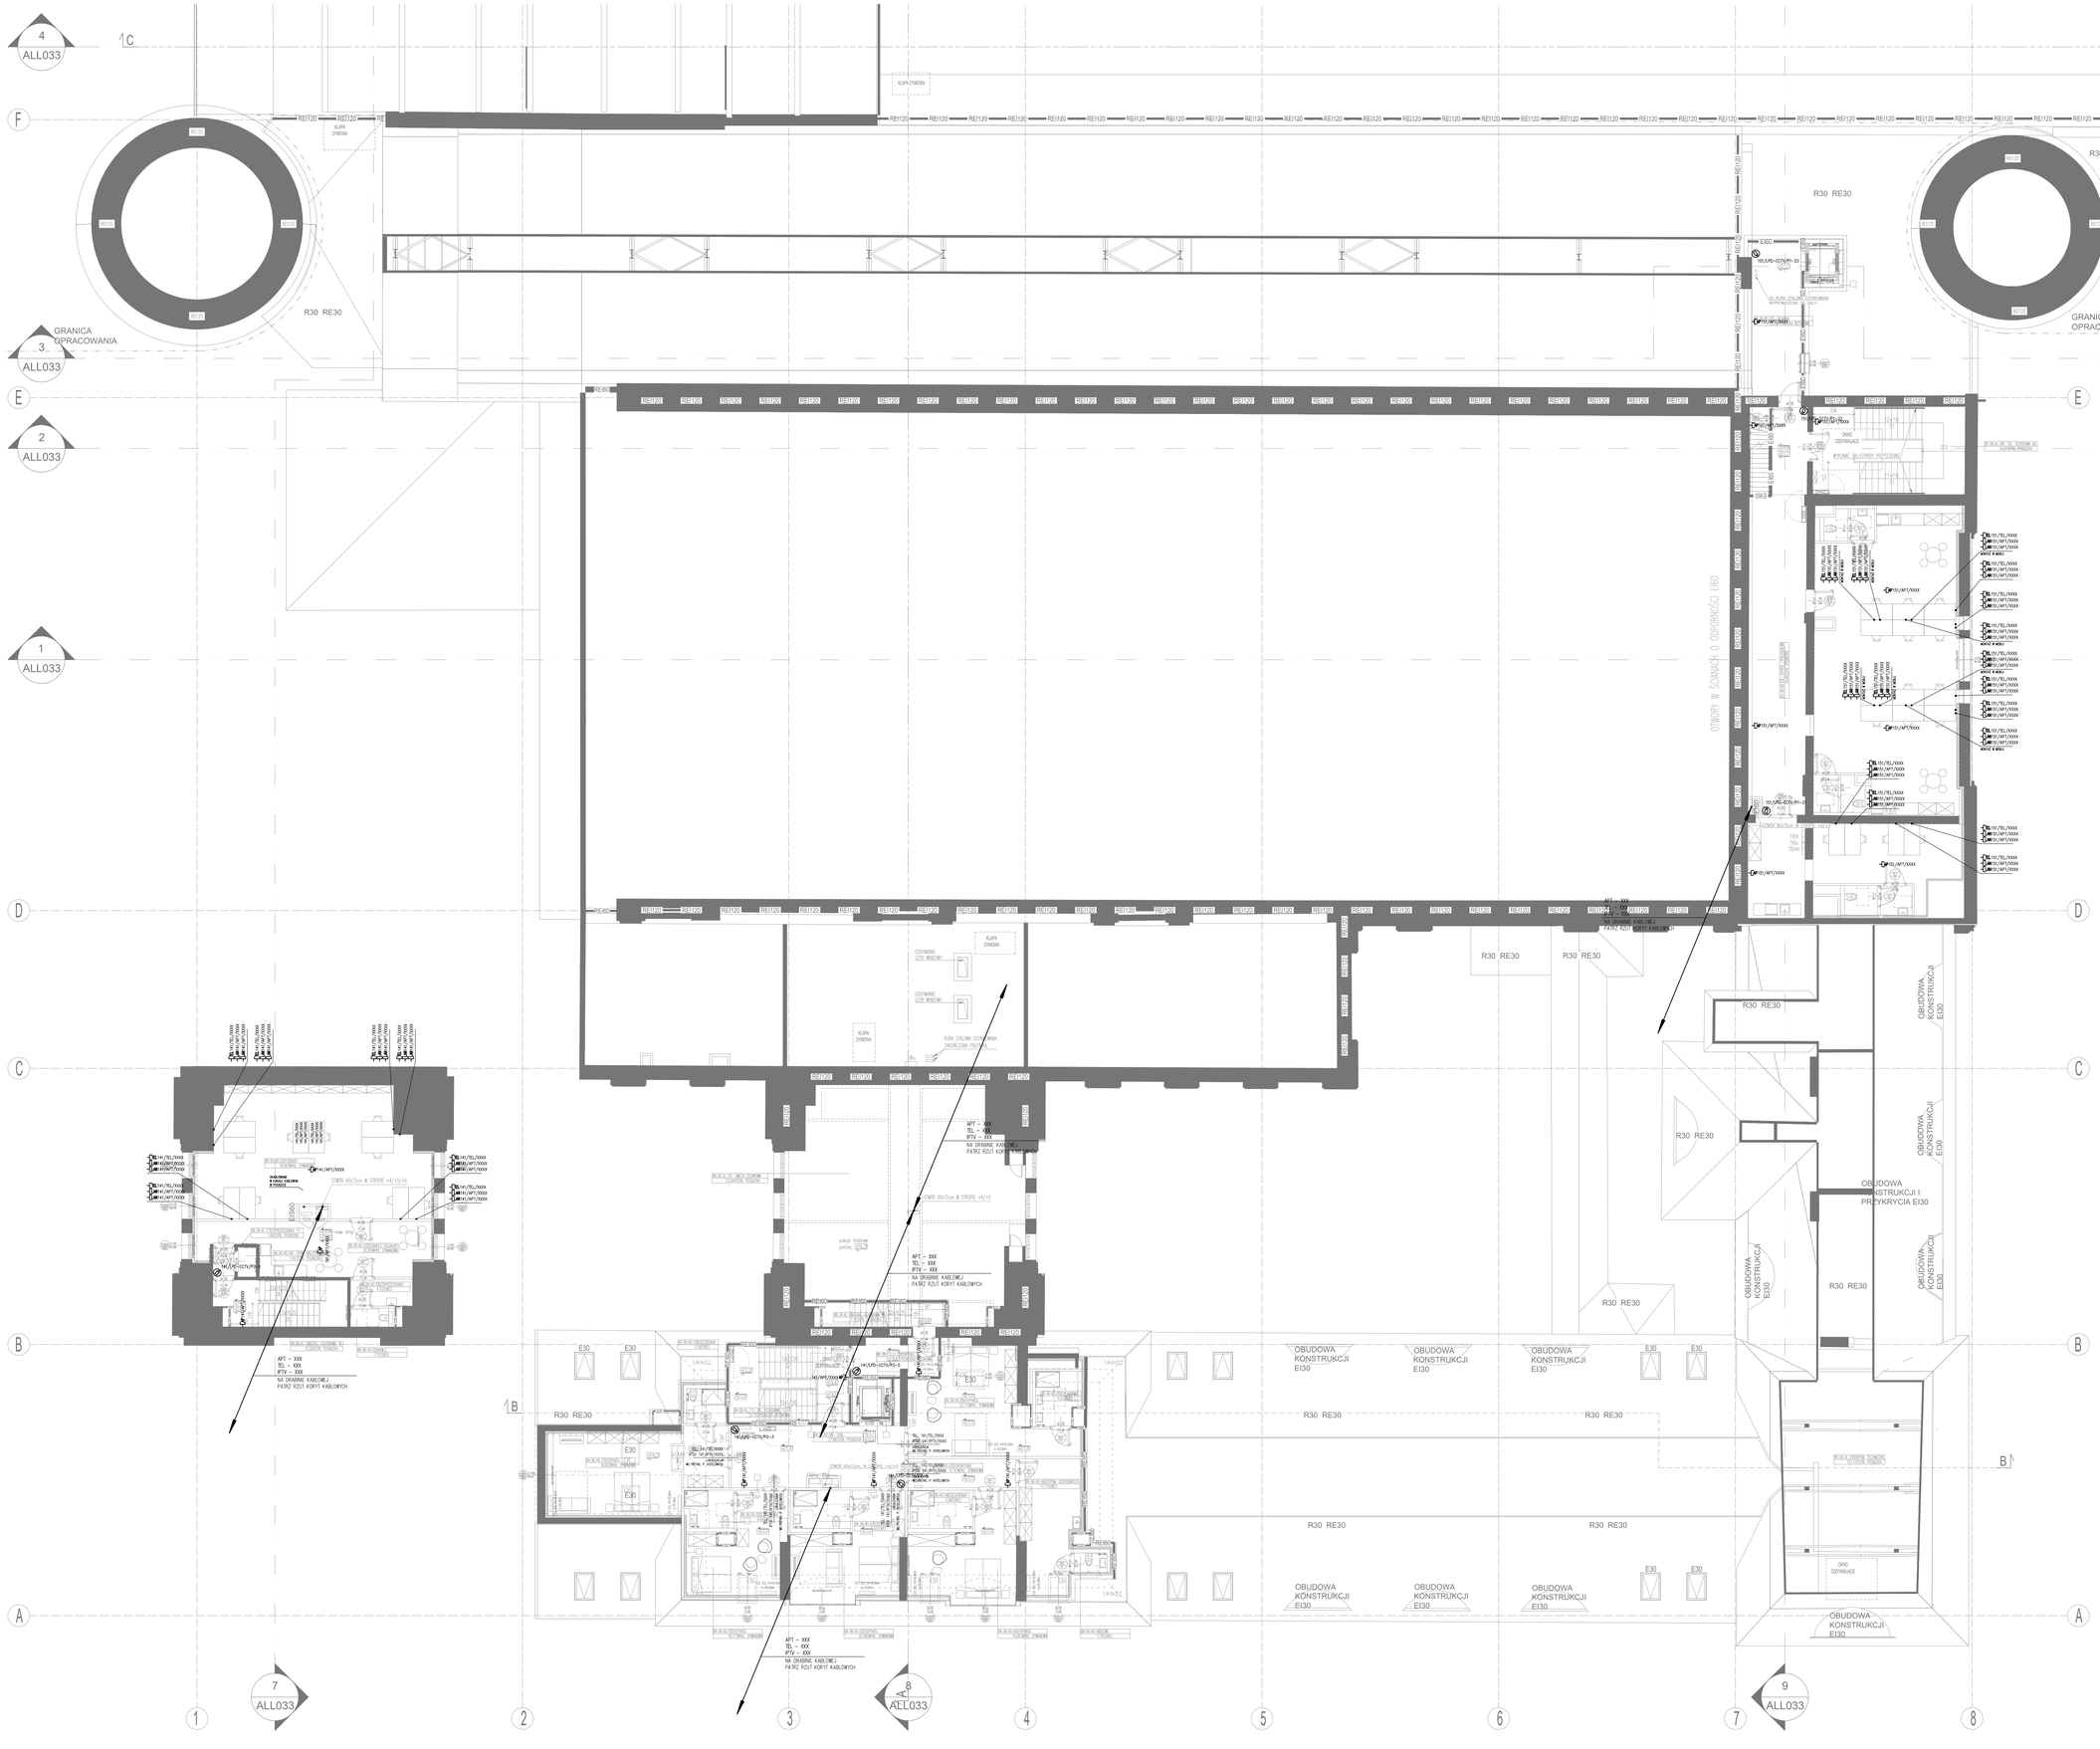


OZNACZENIA:

APT – OKABLOWANIE INST. TELEINFORMATYCZNEJ
WG SCHEMATÓW TELETECHNICZNYCH

TEL – OKABLOWANIE INST. TELEFONICZNEJ
WG SCHEMATÓW TELETECHNICZNYCH

RTV – OKABLOWANIE INST. TELEWIZYJNEJ RTV
WG SCHEMATÓW TELETECHNICZNYCH

– SZAFA RACK

– GNIAZDO RJ45 kat.6A DLA ACCESS POINT

– GNIAZDO RJ45 kat. 6A, IP44 DLA ACCESS POINT

– GNIAZDO RJ45 kat.6A

– GNIAZDO RJ45 kat. 6A, IP44

– GNIAZDO RJ45 kat.6A DLA INSTALACJI TELEFONICZNEJ

RTV – GNIAZDO RJ45 kat.6A DLA INSTALACJI TELEWIZYJNEJ RTV

– WYKAZ KABLA WIELOPAROWEGO

– ZESTAW GNIAZD PODSTAWOWYCH
(3xGNIAZDO RJ45, 2xGNIAZDO 1-F 230V,
2x GNIAZDO KOMPUTEROWE 230V, 3WEZESPAŁ)

– ZESTAW GNIAZD PODSTAWOWYCH
(3xGNIAZDO RJ45, 2xGNIAZDO 1-F 230V,
2x GNIAZDO KOMPUTEROWE 230V, 1WEZESPAŁ)

– ZESTAW GNIAZD PODSTAWOWYCH
(2xGNIAZDO RJ45, 2xGNIAZDO 1-F 230V,
2x GNIAZDO KOMPUTEROWE 230V, 1WEZESPAŁ)

– KAMERA WEWNĘTRZNA

– KAMERA ZEWNĘTRZNA

UWAGI:
GNIAZDA RJ45 DLA ACCESS POINTÓW MONTOWAĆ POD STROPEM, JEŻELI NIE OZNACZONO INACZEJ.
ROZMIESZCZENIE URZĄDZEŃ PRZYJĄĆ ZGODNIE Z PROJEKTEM ARCHITEKTONICZNYM.
INSTALACJE AUDIOWIZUALNE WYKONAĆ WEDŁUG WYTYCZNYCH INWESTORA, NA RZUTACH WSKAZANO PRZYKŁADOWE ROZMIESZCZENIA GNIAZ RZĘDNYCH MIEJSCA NA MONTAŻ SZAF ZASILAJĄCO-STERUJĄCYCH.

Inwestor:	„ARCHE" S.A. ul. Puławska 361, 02-801 Warszawa tel.: 22 319 80 80, arche@arche.pl
Pracownia dyscypliny:	BULAK Sp. z o.o. ul. Wojciecha Chrzanowskiego 16 lok. 308 04-352 Warszawa bulakprojekt@bulakprojekt.pl

Przedsięwzięcie: Przebudowa, remont i zmiana sposobu użytkowania południowej części zespołu budynków poprzemysłowych „Elektrociepłowni Szombierki" na funkcje usługowe, tj. usługi kultury (m. in. muzeum), sportu i rekreacji, zakwaterowania turystycznego, wystawiennictwa, biur, gastronomii, handlu wraz z zagospodarowaniem terenu i infrastruktura towarzyszącą obejmującą budowę parkingów zewnętrznych, przebudowę dróg pożarowej, rozbiórkę części budynku maszynowni od strony południowej.

w ramach realizacji zadania inwestycyjnego pod nazwą:

„Przebudowa, rozbudowa, nadbudowa, remont i zmiana sposobu użytkowania południowej części zespołu budynków poprzemysłowych „Elektrociepłowni Szombierki" na funkcje usługowe, tj. usługi kultury (m. in. muzeum), sportu i rekreacji, zakwaterowania turystycznego, wystawiennictwa, biur, gastronomii, handlu i usług zdrowia wraz z zagospodarowaniem terenu i infrastruktura towarzyszącą"

Adres:	Kosztowska 34, 41-907 Bytom Działki ew. nr: 11978, 11906, 11916, 97919 obręb Szombierki
Projektował:	mgr inż. Michał Moryc — MAZ/0275/PWOK/14
Uzgodnił projektant:	mgr inż. Jakub Kowalczyk mgr inż. Maciej Lewandowski mgr inż. Bogumił Błaszczyk inż. Michał Kościuk
Sprawdzający:	mgr inż. MARIUSZ BAGIŃSKI — BI/0231

Tytuł: CZĘŚĆ POŁUDNIOWA - RZUT PIĘTRA 5
INSTALACJA TELEINFORMATYCZNA I TELEWIZJA OPTV

Dyscyplina:	TELETECHNICZNA	Faza:	PROJEKT WYKONAWCZY
DATA:	2025-11-07	SKALA:	1:100
REWIZJA:	NUMER RYSUNKU:		
00	1303-A-IT-P02-213		