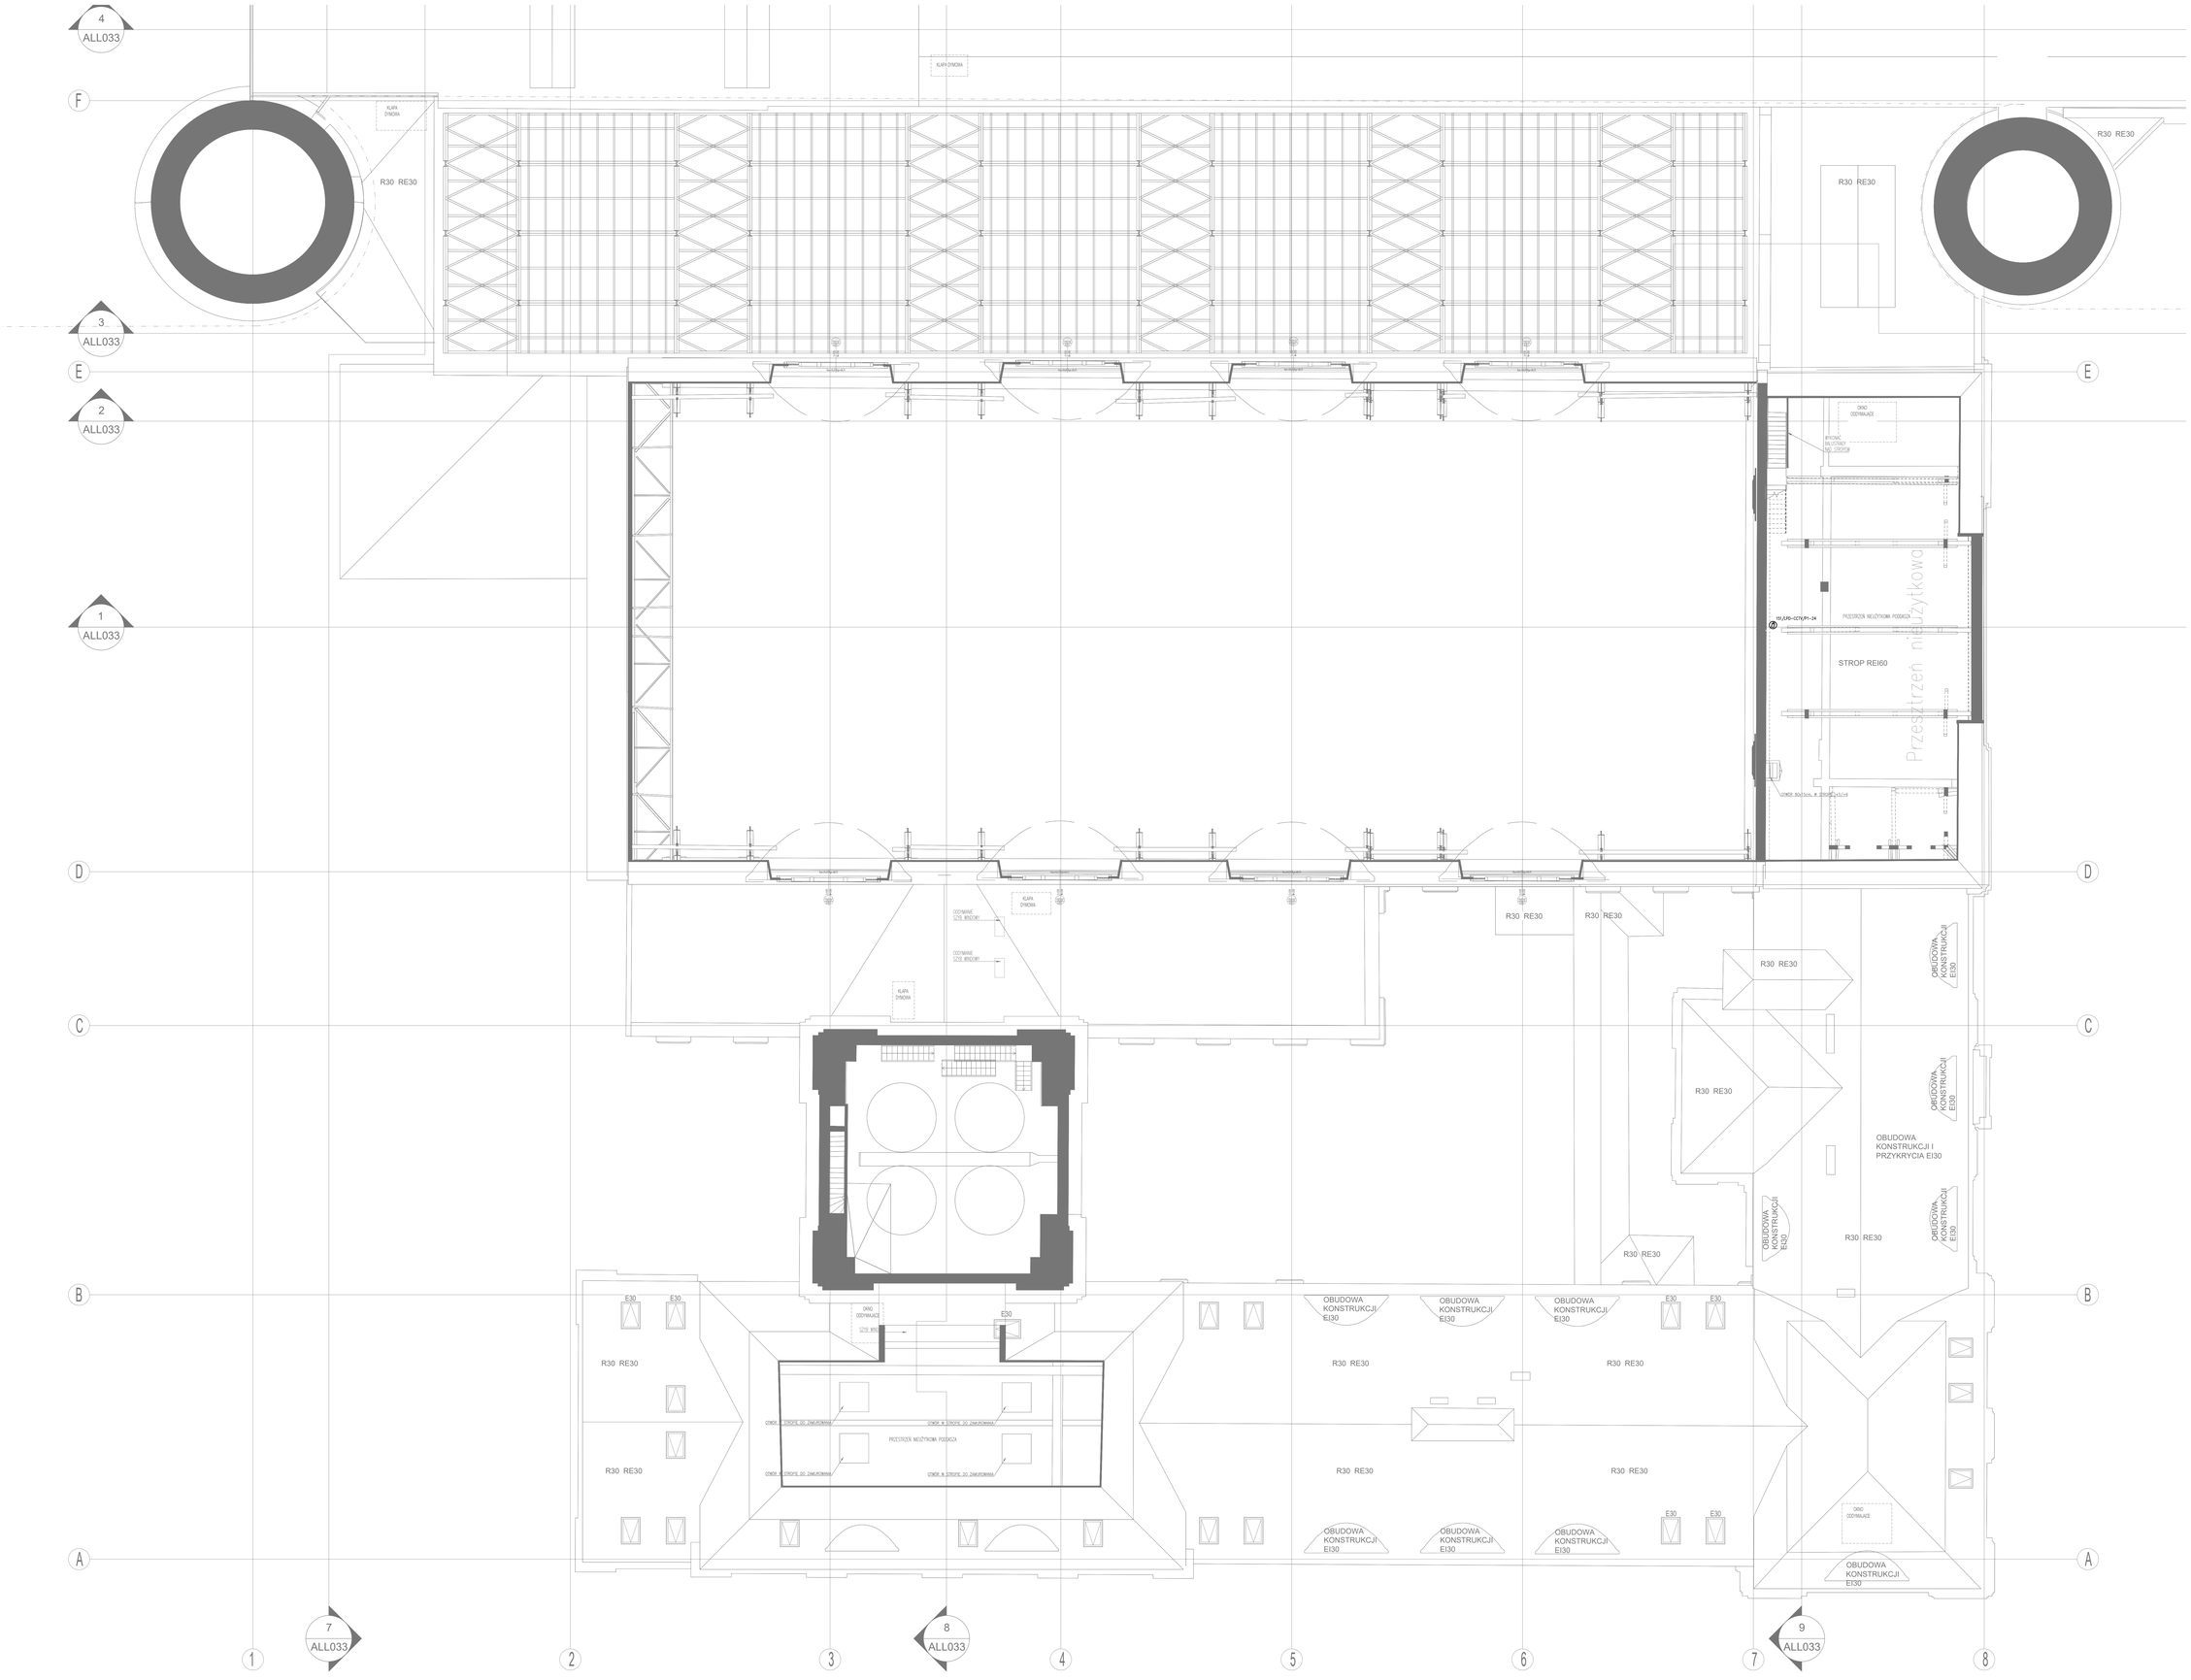

OZNACZENIA:

AP1 – OKABLOWANIE INST. TELEINFORMATYCZNEJ WG SCHEMATÓW TELETECHNICZNYCH

TEL – OKABLOWANIE INST. TELEFONICZNEJ WG SCHEMATÓW TELETECHNICZNYCH

IPTV – OKABLOWANIE INST. TELEWIZYJNEJ IPTV WG SCHEMATÓW TELETECHNICZNYCH

– SZAFA RACK

– GNIAZDO RJ45 kat.6A DLA ACCESS POINT

– GNIAZDO RJ45 kat. 6A, IP44 DLA ACCESS POINT

– GNIAZDO RJ45 kat.6A

– GNIAZDO RJ45 kat. 6A, IP44

– GNIAZDO RJ45 kat.6A DLA INSTALACJI TELEFONICZNEJ

– GNIAZDO RJ45 kat.6A DLA INSTALACJI TELEWIZYJNEJ IPTV

– WYPUST KABLA WIELOPAROWEGO

– ZESTAW GNIAZD PODŁOGOWYCH (2xGNIAZDO RJ45, 2xGNIAZDO 1-F 230V, 2x GNIAZDO KOMPUTEROWE 230V, 2xIEZDOWA)

– ZESTAW GNIAZD PODŁOGOWYCH (2xGNIAZDO RJ45, 2xGNIAZDO 1-F 230V, 2x GNIAZDO KOMPUTEROWE 230V, 1xIEZDOWA)

– ZESTAW GNIAZD PODŁOGOWYCH (2xGNIAZDO RJ45, 2xGNIAZDO 1-F 230V, 2x GNIAZDO KOMPUTEROWE 230V, 1xIEZDOWA)

– KAMERA WEWNĘTRZNA

– KAMERA ZEWNĘTRZNA

UWAGI:
GNIAZDA RJ45 DLA ACCESS POINTÓW MONTOWAĆ POD STROPEM, JEŻELI NIE ZAZNACZONO INACZEJ. ROZMIESZCZENIE URZĄDZEŃ PRZYJĄĆ ZGODNIE Z PRZEKRYCIEM ARANŻACJI WNĘTRZ.
INSTALACJĘ AUDIOWEJ NA WYPUSTACH MIEJSCA WYTYCZNYCH INWESTORA. NA RZUTACH WSKAZANO PRZYBLIŻONE ROZMIESZCZENIA ORAZ REZERWY MIEJSCA NA MONTAŻ SZAF ZASILAJĄCO-STERUJĄCYCH.

Projektant:	ARCHE S.A. ul. Puławska 361, 02-801 Warszawa tel.: 22 319 80 80, arche@arche.pl
Projektant wykonawczy:	BULAK Sp. z o.o. ul. Wojciecha Chrzanowskiego 16 lok. 308 04-392 Warszawa bulakprojekt@bulakprojekt.pl
Inwestycja:	Przebudowa, remont i zmiana sposobu użytkowania południowej części zespołu budynków poprzemysłowych „Elektrociepłowni Szombierki" na funkcje usługowe, tj.: usługi kultury (m. in. muzeum), sportu i rekreacji, zakwaterowania turystycznego, wystawiennictwa, biur, gastronomii, handlu wraz z zagospodarowaniem terenu i infrastrukturą towarzyszącą obejmującą budowę parkingów zewnętrznych, przebudowę drogi pożarowej, rozbiórkę części budynku maszynowni od strony południowej w ramach realizacji zadania inwestycyjnego pod nazwą: „Przebudowa, rozbudowa, nadbudowa, remont i zmiana sposobu użytkowania południowej części zespołu budynków poprzemysłowych „Elektrociepłowni Szombierki" na funkcje usługowe, tj.: usługi kultury (m. in. muzeum), turystyki, sportu i rekreacji, zakwaterowania turystycznego, wystawiennictwa, biur, gastronomii, handlu i usług zdrowia wraz z zagospodarowaniem terenu i infrastrukturą towarzyszącą"
Adres:	Kosztowniki 34, 41-507 Bytom Działki ew. nr: 17078, 17099, 17109, 9705 obręb Szombierki
Projektant:	mgr inż. Michał Moryc — WARSZTATY/WOJ.14
Zespół projektowy:	mgr inż. Jakub Kowalczyk mgr inż. Maciej Lewandowski mgr inż. Bogumił Błaszczyk inż. Michał Kościuk
Sprawdzający:	mgr inż. MARIUSZ BAGIŃSKI — BIS/01
Przedmiot:	CZĘŚĆ POŁUDNIOWA - RZUT PIĘTRA 6 INSTALACJA TELEINFORMATYCZNA I TELEWIZJA OPTV
Nazwa/Adres:	TELETECHNICZNA — PROJEKT WYKONAWCZY
Data:	2025-11-07 — Skala: 1:100
Rewizja:	00 — Numer rysunku: 1303-A-IT-P02-215