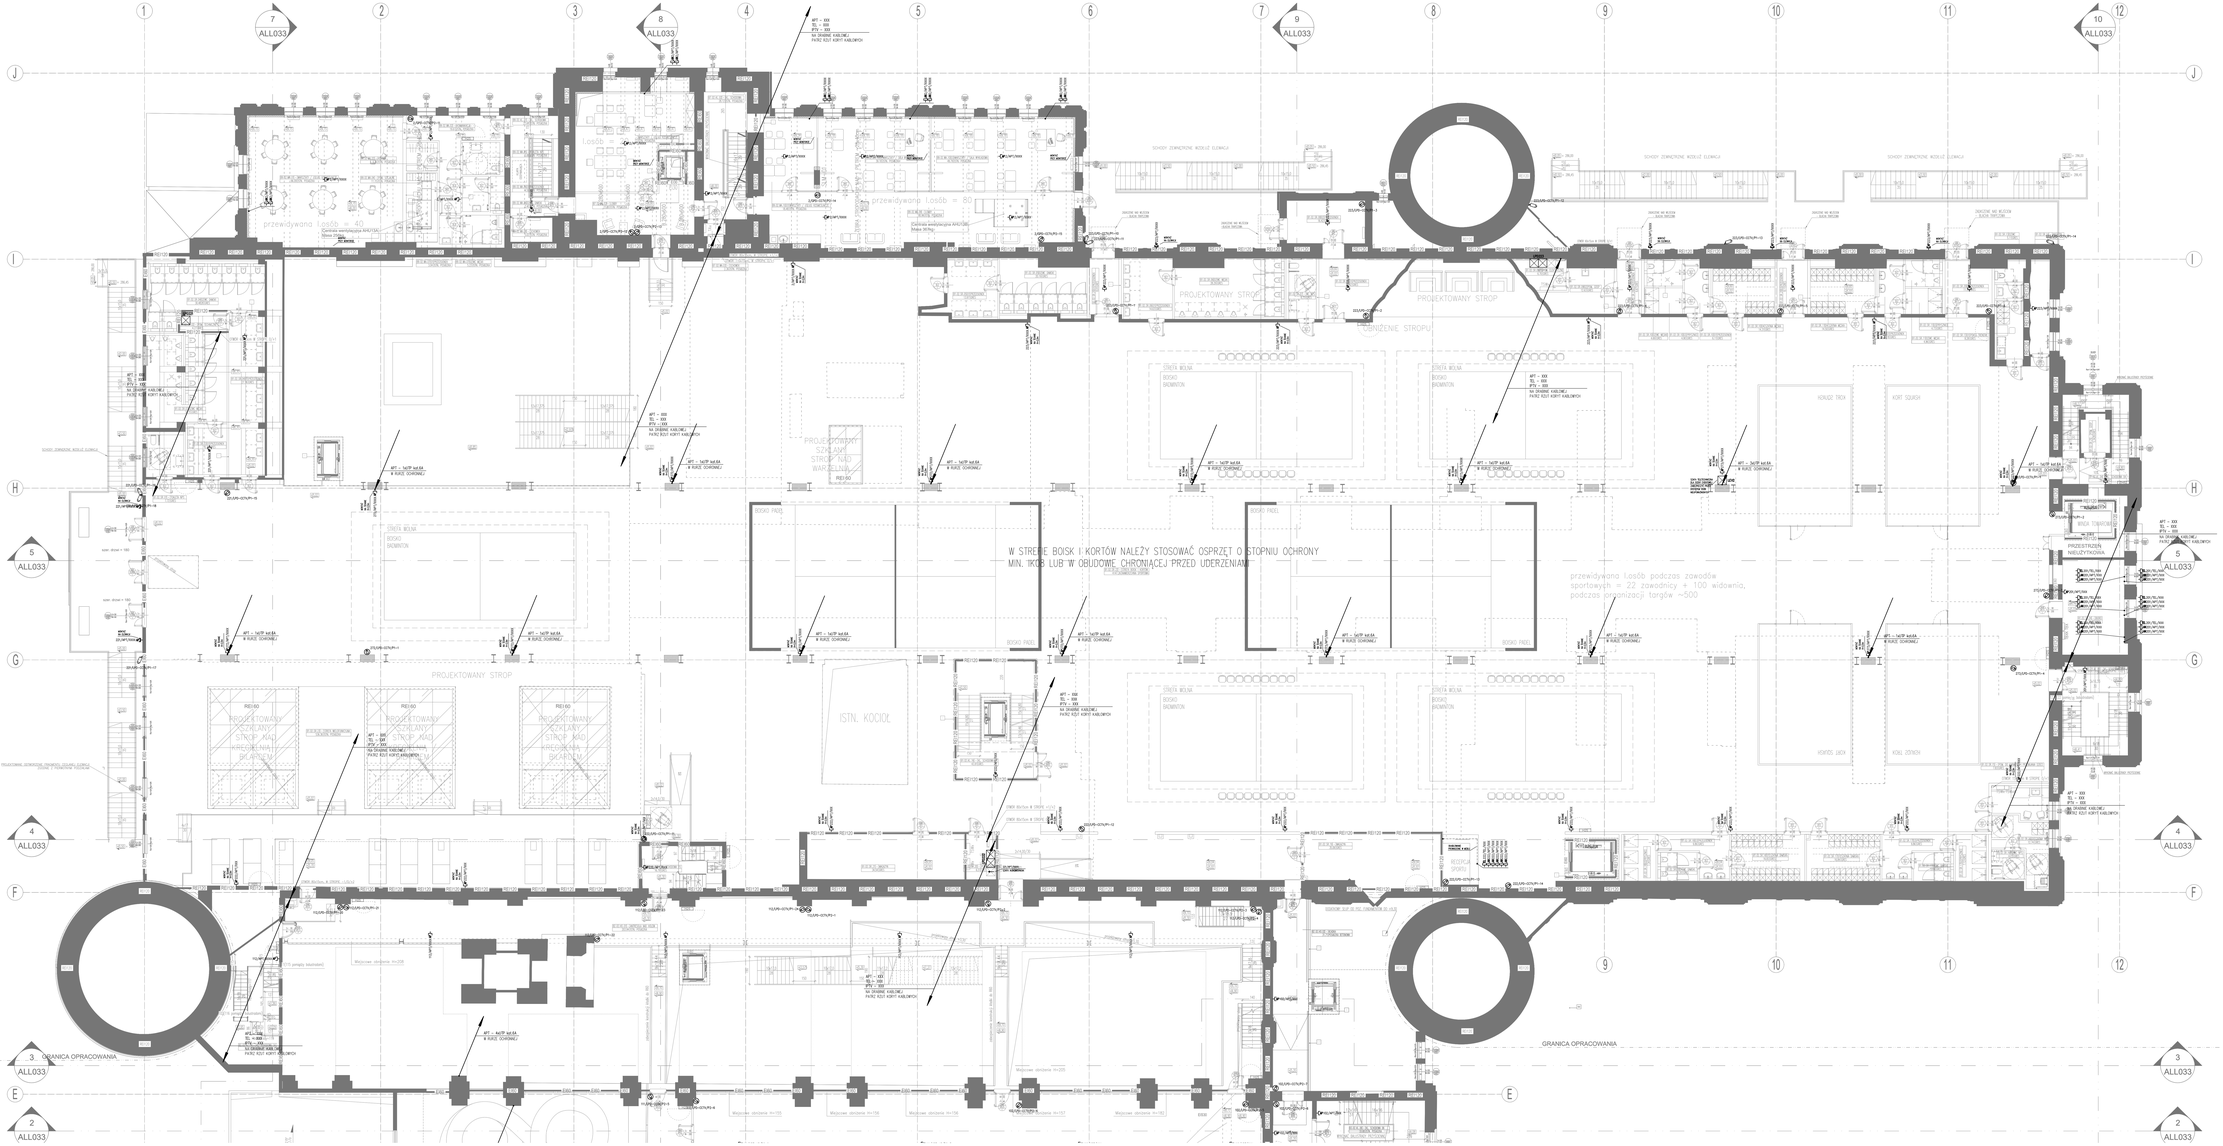

W STREFIE BOISK I KORTÓW NALEŻY STOSOWAĆ OSPRZĘT O STOPNIU OCHRONY MIN. IK08 LUB W OBUDOWIE CHRONIĄCEJ PRZED UDERZENIAMI
przewidywana ilość podczas zawodów sportowych = 22 zawodników + 100 widowni, podczas organizacji targów ~500
przewidywana ilość osób = 40
przewidywana ilość osób = 40
PROJEKTOWANY STROP
PROJEKTOWANY STROP NAD WARSZTATAMI
ISTN. KOCIOŁ
GRANICA OPRACOWANIA
GRANICA OPRACOWANIA
BOISKO PIŁKI NOŻNEJ
BOISKO PIŁKI NOŻNEJ
BOISKO SIATKÓWKI
BOISKO SIATKÓWKI
KORT TENISOWY
KORT SQUASH
KORT SQUASH
KORT TENISOWY
SIŁOWNIA
SIŁOWNIA
SALA GIMNASTYCZNA
SALA GIMNASTYCZNA
SALA GIMNASTYCZNA
SALA GIMNASTYCZNA
SCHODY ZEWNĘTRZNE WOKÓŁ ELEWACJI
SCHODY ZEWNĘTRZNE WOKÓŁ ELEWACJI
OBNIŻENIE STROPU
OBNIŻENIE STROPU
OBNIŻENIE STROPU