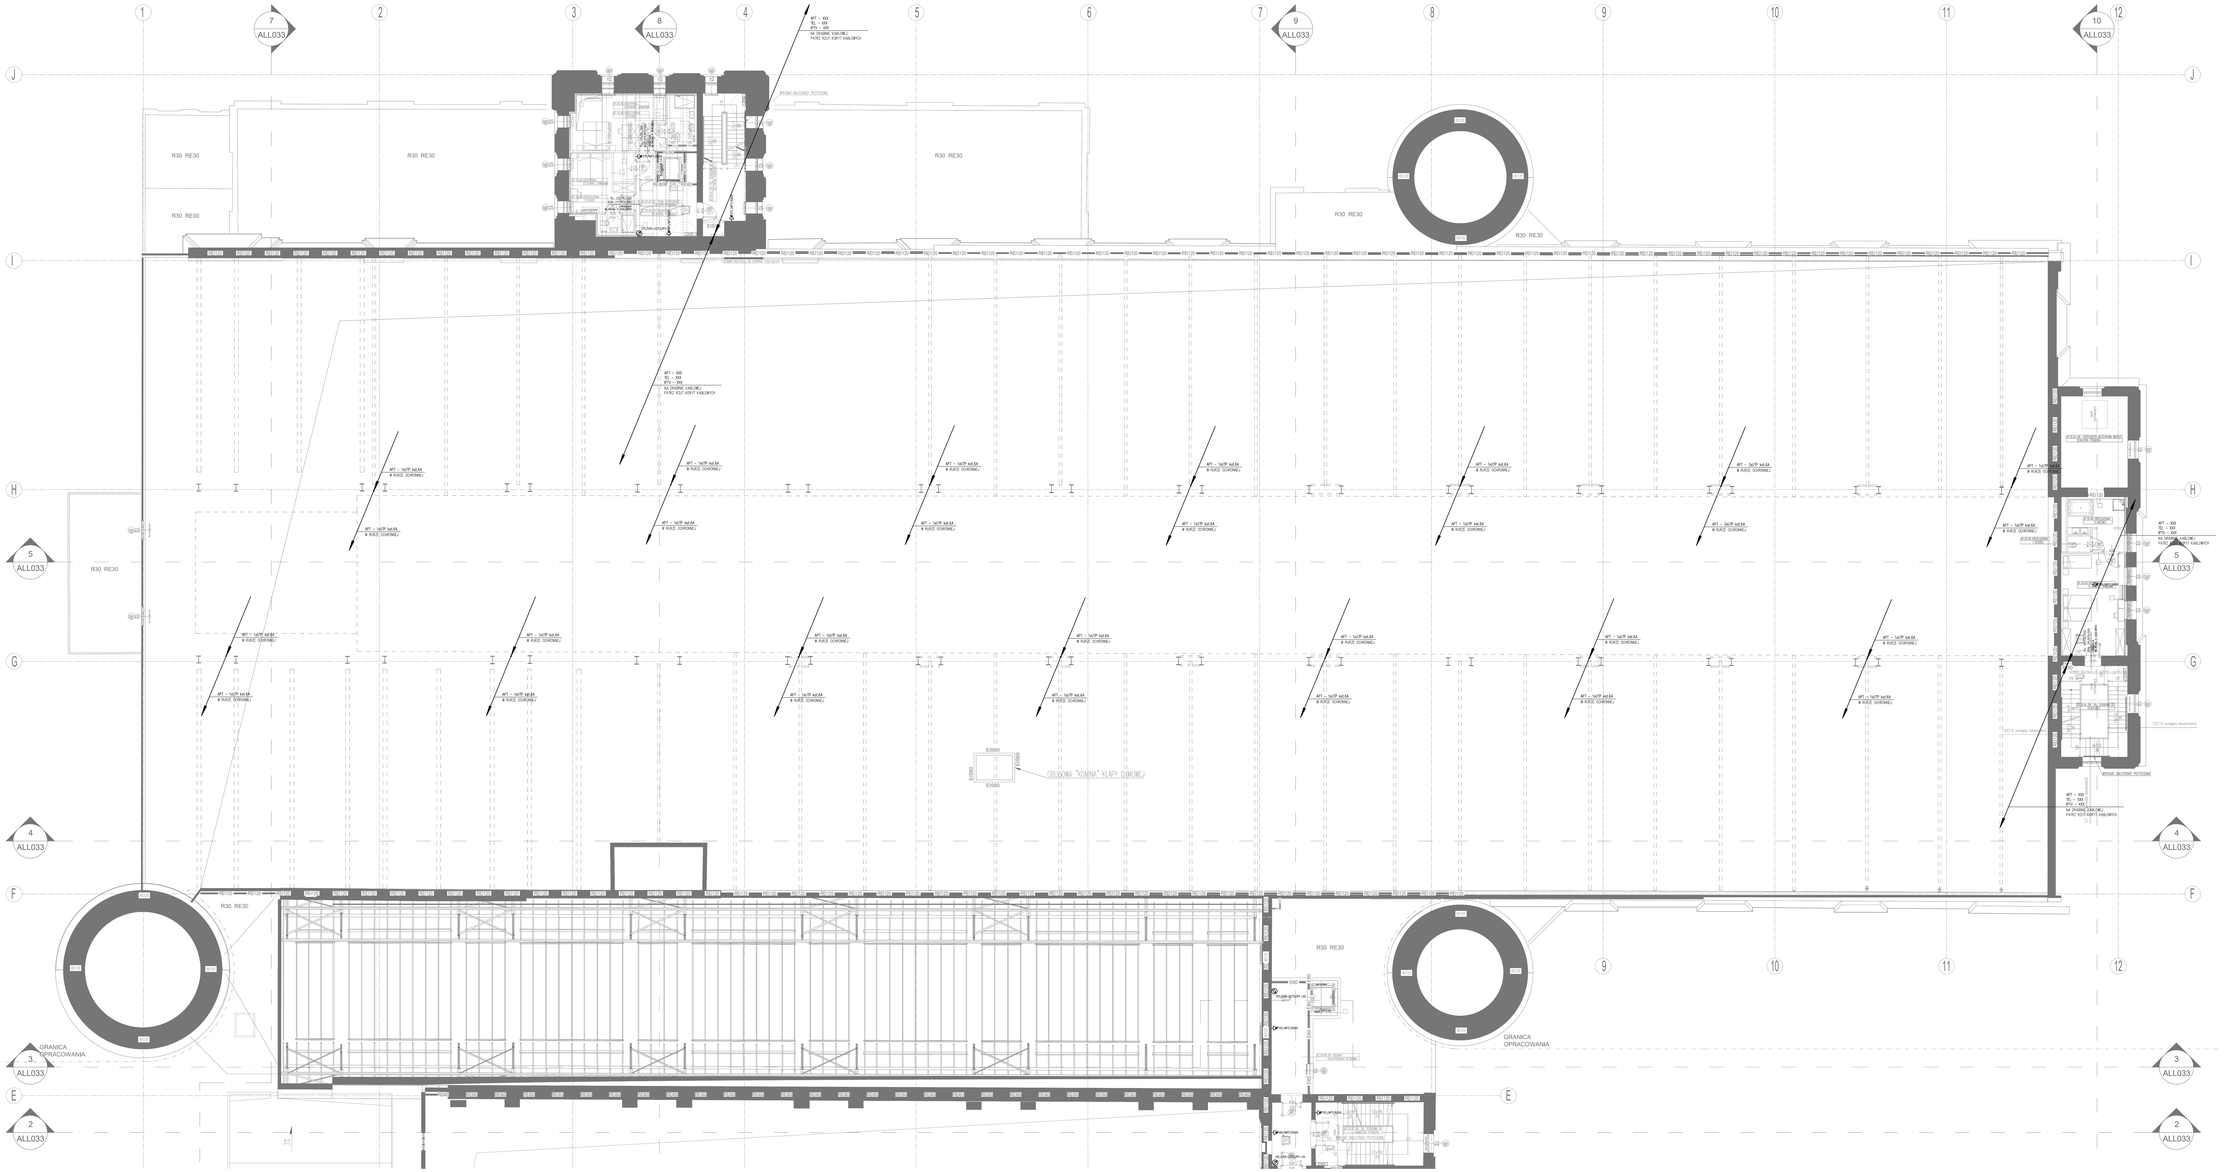

1
2
3
4
5
6
7
8
9
10
11
12
J
I
H
G
F
E
7 ALL033
8 ALL033
9 ALL033
10 ALL033
5 ALL033
4 ALL033
3 ALL033
2 ALL033
R30 RE30
GRANICA OPRACOWANIA
WYSOKIE BUDYNKI PIETROWE
KOLUMBA "KOMINA" KLATY DYMOWEJ
EI 60
EI 60
4PT – 1x75P kat.6A
w RURZE OCHRONNEJ
4PT – 999
TL – 333
RTK – 333
na DRABINIE KABLOWEJ
PUNKT RZUT KOPIT KABLOWYCH
4PT – 999
TL – 333
RTK – 333
na DRABINIE KABLOWEJ
PUNKT RZUT KOPIT KABLOWYCH
4PT – 999
TL – 333
RTK – 333
na DRABINIE KABLOWEJ
PUNKT RZUT KOPIT KABLOWYCH
4PT – 999
TL – 333
RTK – 333
na DRABINIE KABLOWEJ
PUNKT RZUT KOPIT KABLOWYCH
PUNKT ABONENCKI
PUNKT ABONENCKI
PUNKT ABONENCKI