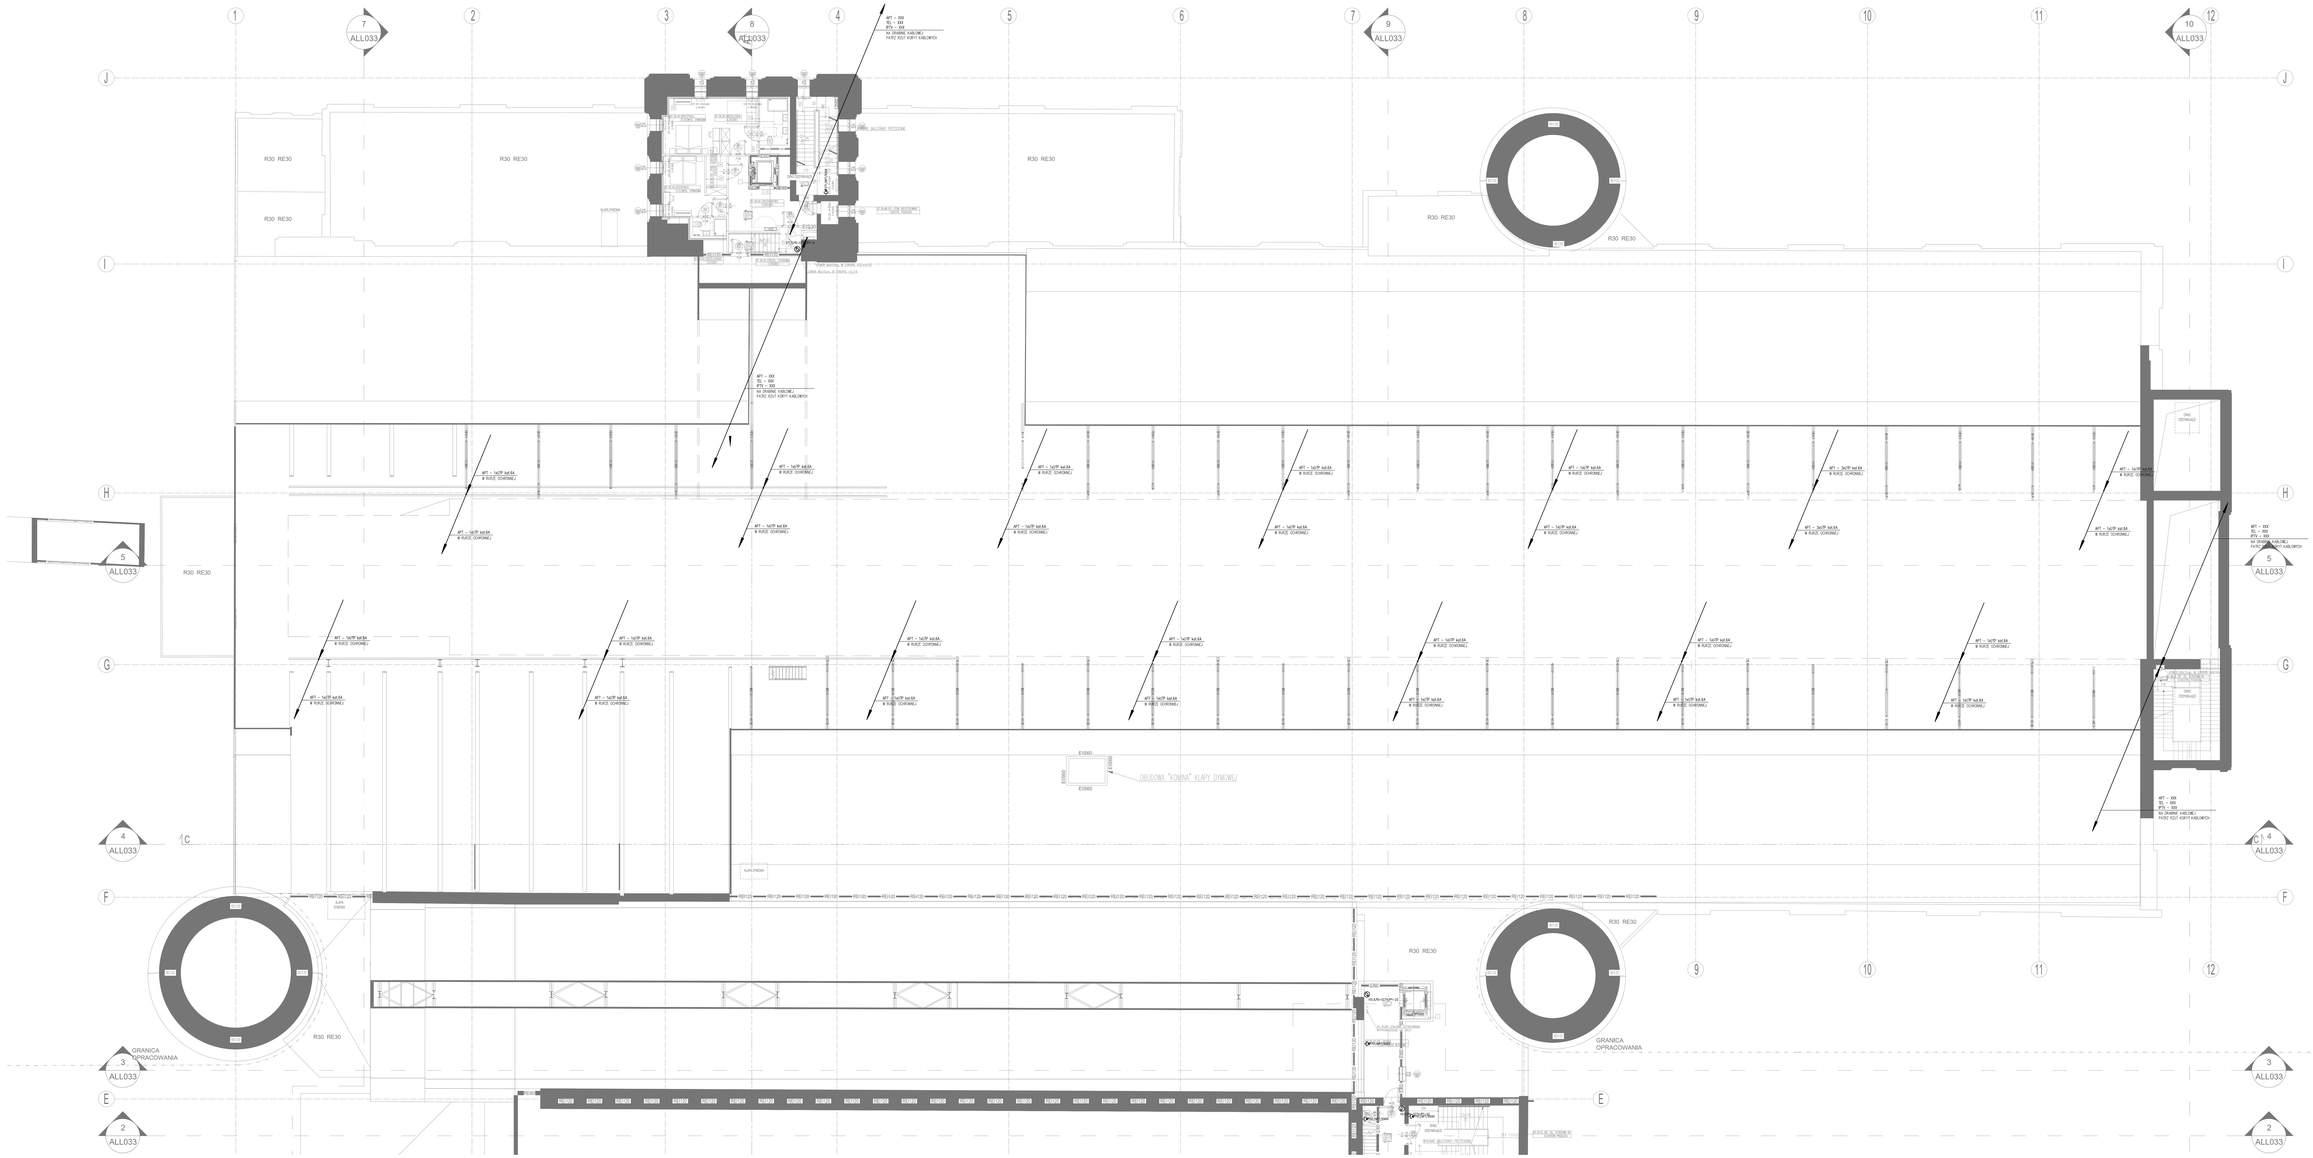

1
2
3
4
5
7
8
9
10
11
12
A
C
E
F
G
H
I
J
ALL033
R30 RE30
GRANICA OPRACOWANIA
OBUDOWA "KOMINA" KLAPY DYMOWEJ
EI60
EI120
EI30
WYJŚCIE AWARYJNE PRZEZ DRZWI EI30
WYJŚCIE AWARYJNE PRZEZ DRZWI EI120
WYJŚCIE AWARYJNE PRZEZ DRZWI EI60
WYJŚCIE AWARYJNE PRZEZ DRZWI EI30
DRZWI PRZESUWNE EI30 DYMOSZCZELNE
DRZWI PRZESUWNE EI60 DYMOSZCZELNE
DRZWI PRZESUWNE EI120 DYMOSZCZELNE