


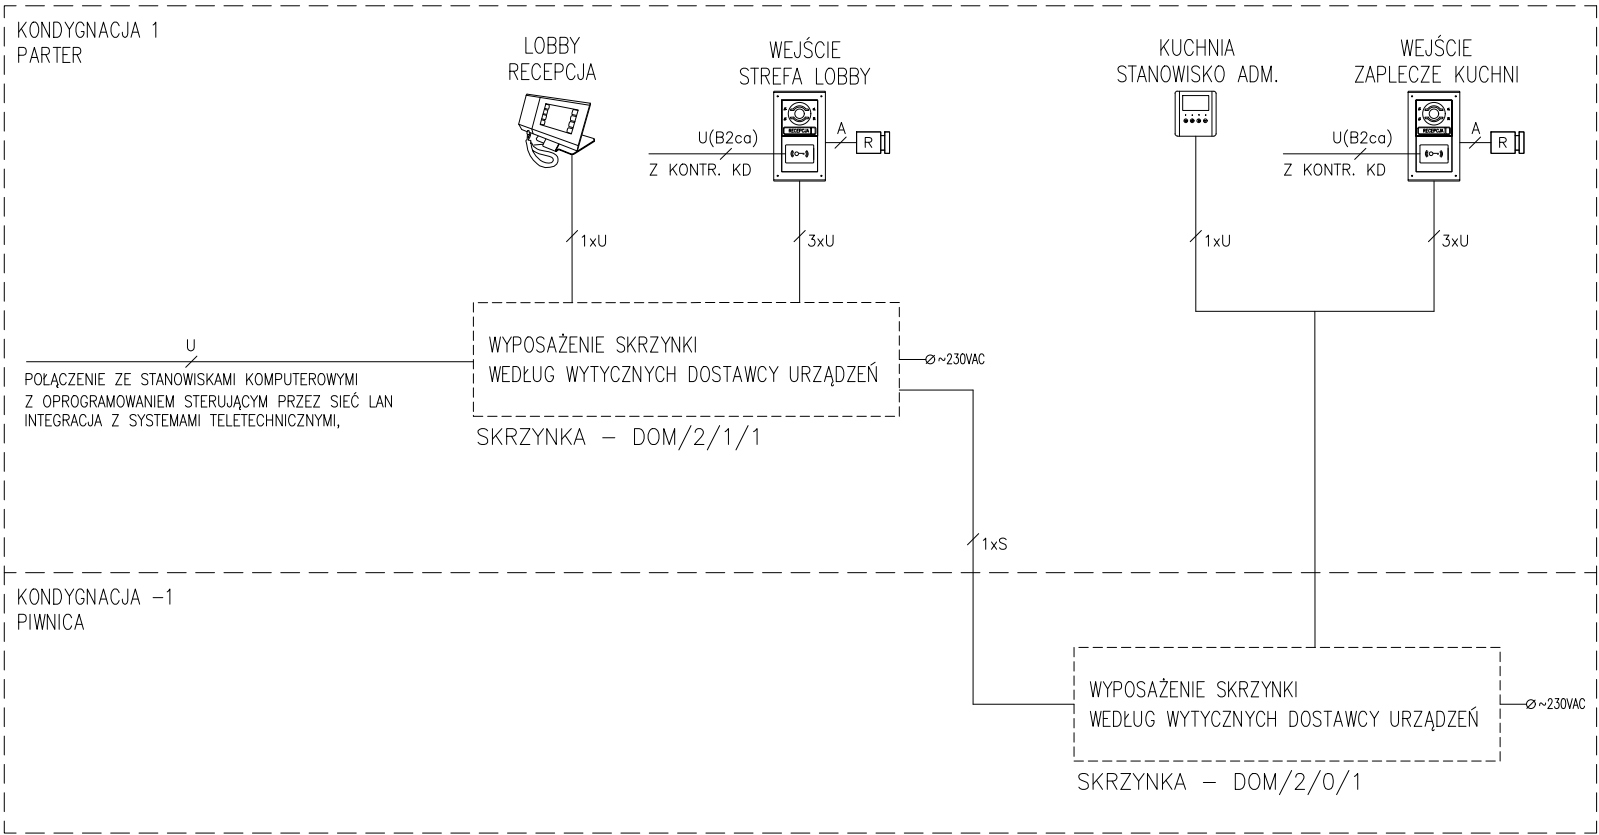

LEGENDA

URZĄDZENIA

	Komputer PC (laptop) do obsługi stanowiska portiera. Minimalne wymagania: Pentium 4 2GHz, ekran 1024x768, RAM 1 GB, min 350 MB wolnego miejsca. System operacyjny Windows. Wbudowany mikrofon, głośnik i kamera
	Cyfrowy monitor głośnomówiący wideo, ekran kolorowy 5".
	Centralna portierska z wyświetlaczem dotykowym LCD 4,3" z podstawką (czarny)
	Panel wywołania 2 modułowy, wideo – CAME seria MTM w standardzie XP. Wyposażenie: moduł wideo z szerokokątną kamerą kolorową oraz miejsce na moduł czytnika kart Kaba. Zasilanie 18VDC. Wymagana łączność do recepcji.
	Elektrozaczep rewersyjny (bez napięcia otwartego). Zasilanie 12V DC, max 500mA.

PRZEWODY

A	OMY 2x1 mm ²
U	UTP 4x2x0,5 cat6A B2ca
S	ŚWIATŁOWÓD 2U 9/125 OM4/OS2

UWAGA1 : na zewnątrz układać odpowiedniki przewodów w wykonaniu odpornym na wilgoć (żelowane)

UWAGA2 : System wideodomofonowy i system kontroli dostępu musi udostępnić API do wymiany danych z systemami trzecimi

UWAGA3: System kontroli dostępu poprzez API do wymiany danych powinno udostępnić z bazy hotelowej informacje o aktywnych kartach bezpośrednio do serwera systemu wideodomofonowego.

OZNACZENIA

DOM/X/X/X Skrzynka domofonowa (numer budynku/numer kondygnacji/numer porządkowy)

Opracowano na podstawie oferty: CAME Poland Sp. z o.o. , Marku ul.okólna 48
Osoba odpowiedzialna za kontakt z projektantem:
Zbigniew Robak (e-mail: zrobak@came.com, tel 500 093 864)
Maciej Krzyczkowski (e-mail: mkrzyczkowski@came.com, tel. 535 923 253)

PROJEKTANT:
MGR INŻ. MICHAŁ MORYC
UPR. BUD. NR EWD. MAZ/0279/PWOE/14

PODPIS:

OBIEKT:
„Przebudowa, rozbudowa, nadbudowa, remont i zmiana sposobu użytkowania południowej i północnej części zespołu budynków przemysłowych „Elektrociepłowni Szombierki” na funkcje usługowe i usługowe towarzyszące fundacji, tj.: usługi kultury (m. in. muzeum), turystyki, sportu i rekreacji, zakwaterowania turystycznego, wystawiennictwa, biur, gastronomii, handlu i usług zdrowia, nauki i oświaty, wraz z zagospodarowaniem terenu i infrastrukturą towarzyszącą”

PODPIS:

SPRAWDZAJĄCY:
MGR INŻ. MARIUSZ BAGIŃSKI
UPR. BUD. NR EWD. B1/6/01

FAZA:

PROJEKT WYKONAWCZY

NAZWA PROJEKTU:

INSTALACJE TELETECHNICZNE

TYTUŁ RYSUNKU:

SCHEMAT
INSTALACJI DOMOFONOWEJ

OPRACOWANIE:

SKALA:
—

DATA:
07.11.2025

NR RYS./REW.
2303–AF–IT–P09–104