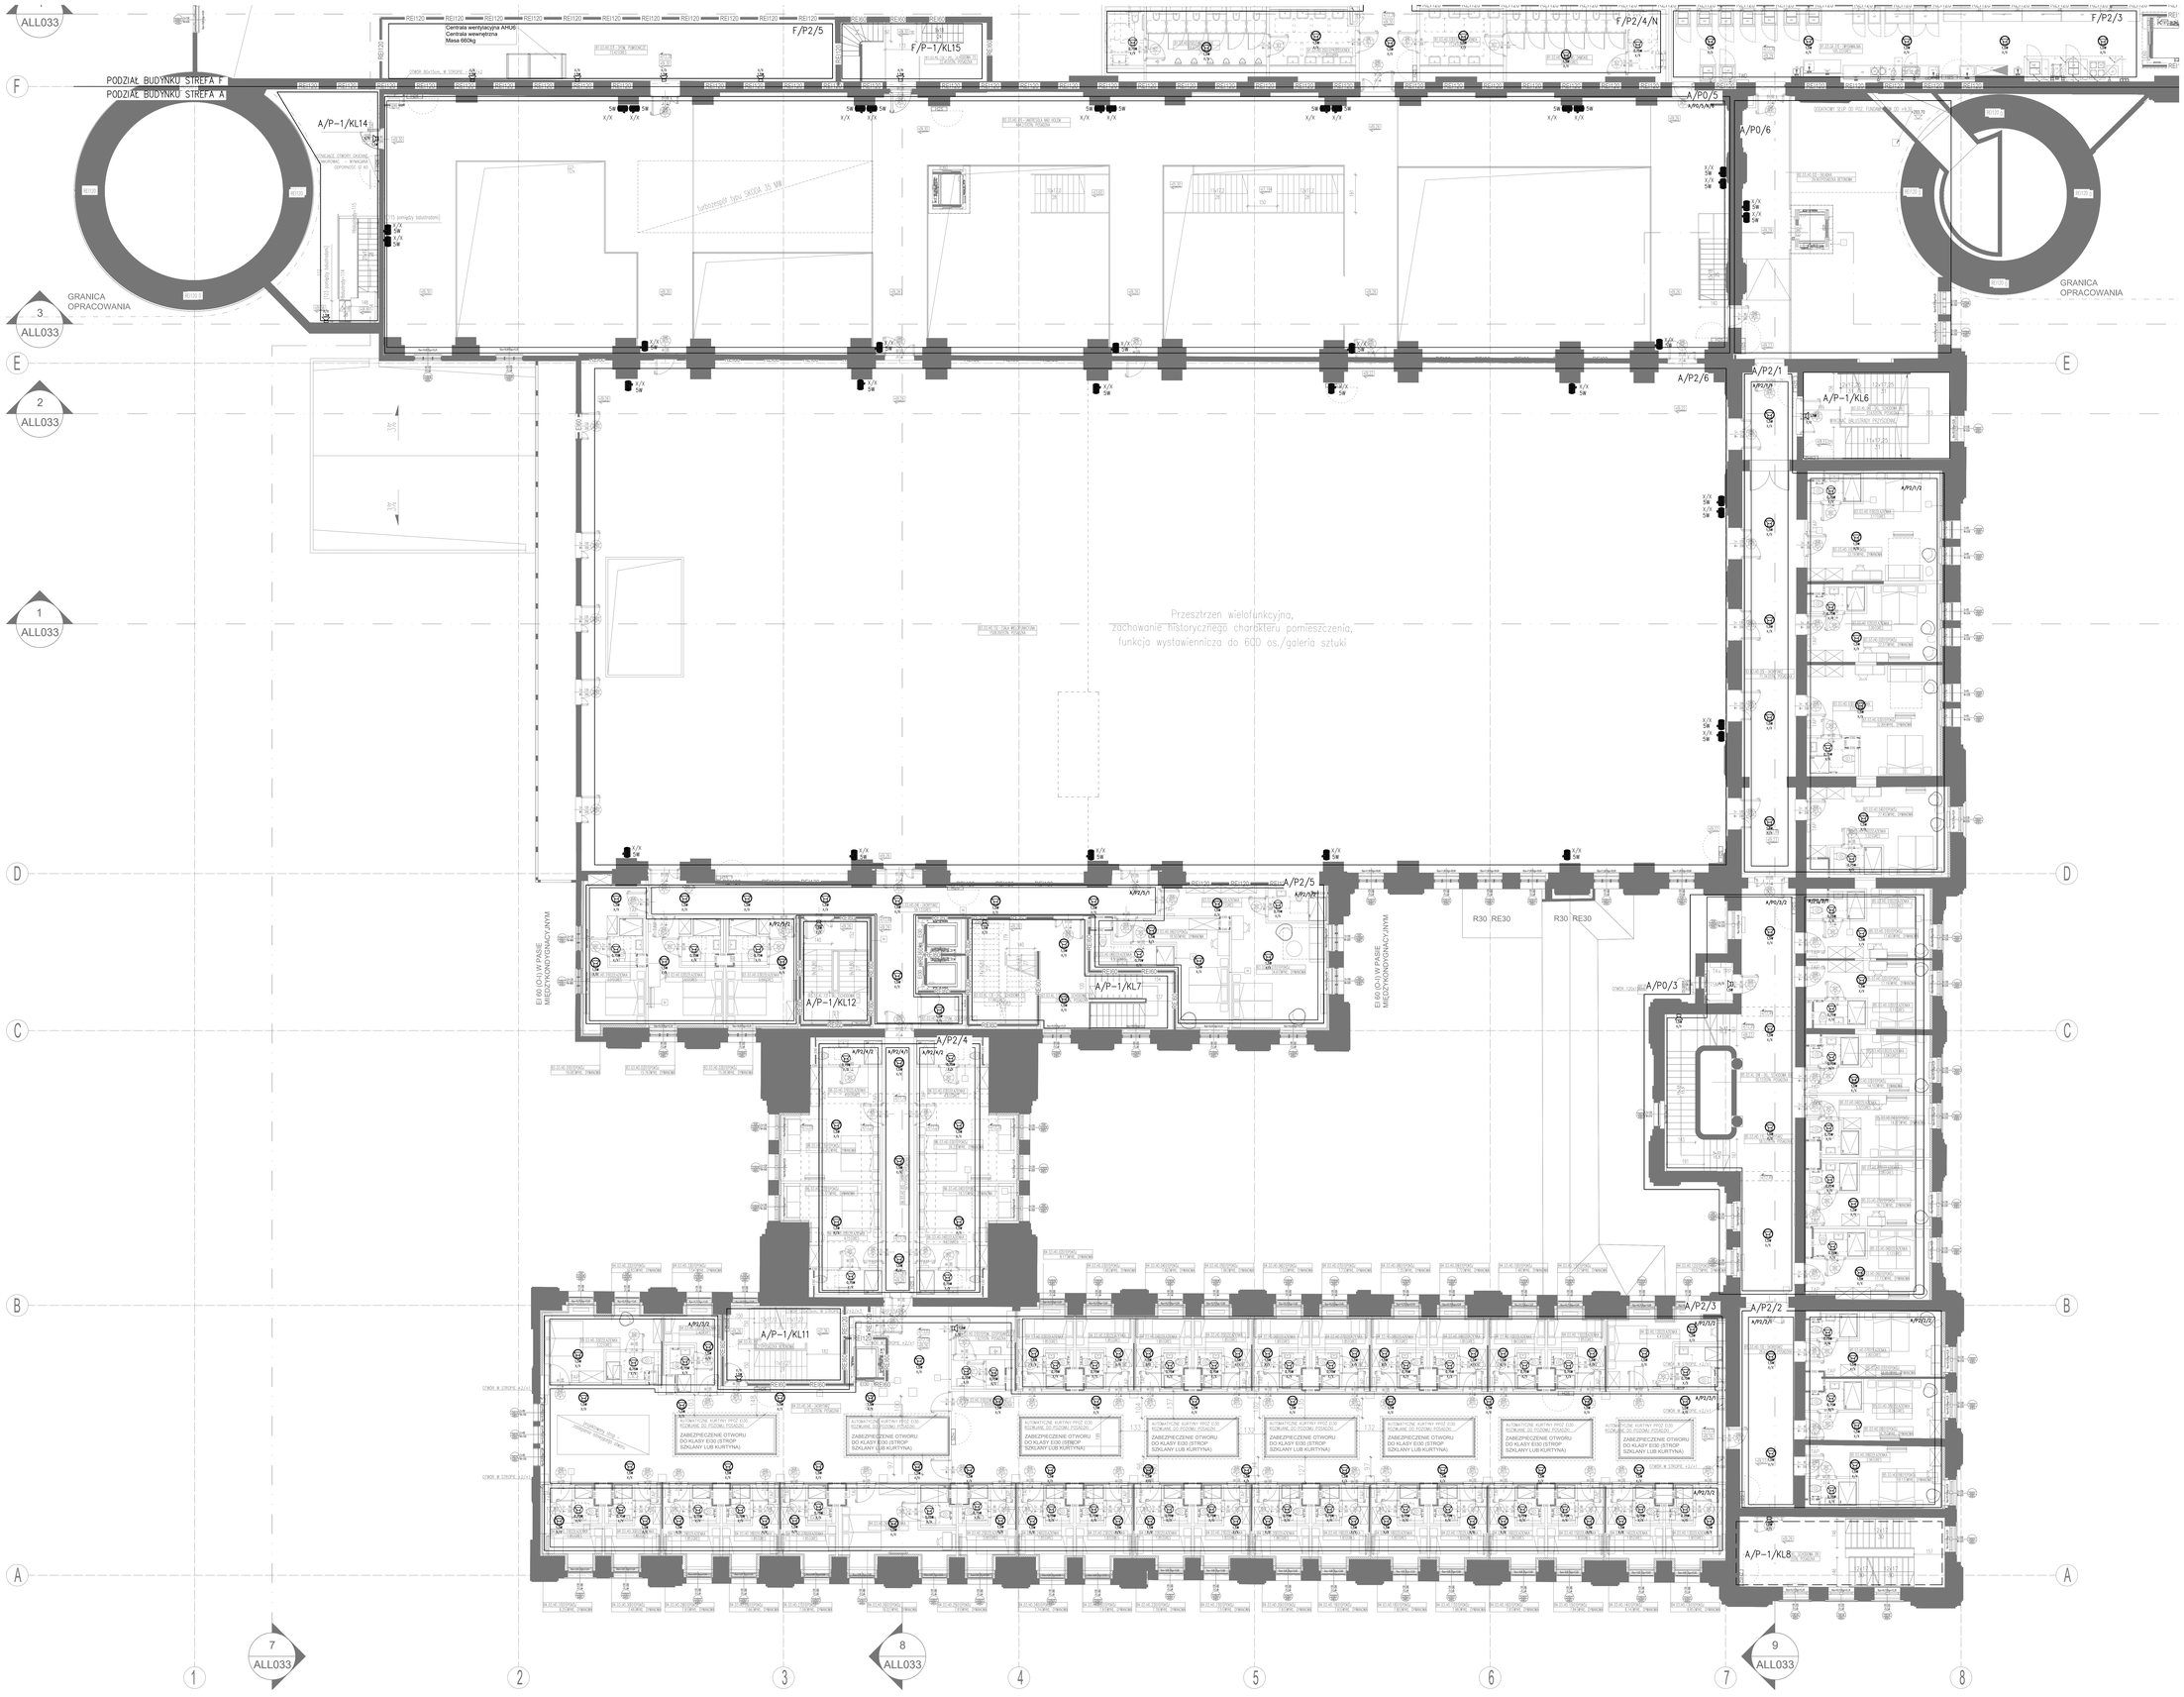

OZNACZENIA:

- – GŁOŚNIK PRZYSTOSOWANY DO MONTAŻU DO STROPU
- – GŁOŚNIK PRZYSTOSOWANY DO MONTAŻU W SUFICIE PODWIESZANYM
- – GŁOŚNIK NAŚCIENNY TYP A
- – GŁOŚNIK TUBOWY TYP A
- – MIKROFON INFORMACYJNY SYSTEMU DSO
- – MIKROFON ALARMOWY SYSTEMU DSO
- – MIKROFON INFORMACYJNY SYSTEMU DSO
- – MOC ZACZEPU GŁOŚNIKA
- X/X – NUMER ELEMENTU LINII

UWAGI:
LOKALIZACJA GŁOŚNIKÓW DSO W POKOJACH HOTELOWYCH WG INSTALACJI ELEKTRYCZNYCH I AKWIZACJI MEBLI. ROZMIESZCZENIE GŁOŚNIKÓW ORAZ ZASTOSOWANY TYP, NALEŻY ZWERYFIKOWAĆ NA BIEŻĄCE WIZUALNA ARCHITEKTURY ISTNIEJĄCEGO BUDYNKU.
GŁOŚNIKI W STREFACH OTWARTYCH NA OGÓLNODOSTĘPNE, DAP. STREFA BIURA) NALEŻY CHRONIĆ PRZED POTENCJALNYM USZKODZENIEM MECHANICZNYM NP. OBUDOWĄ SIATKĄ.

Designer: „ARCHE" S.A.
ul. Puławska 361, 02-801 Warszawa
tel.: 22 319 80 80, archa@archa.pl

Structural designer: BULAK Sp. z o.o.
ul. Wojciecha Chrzanowskiego 16 lok. 308
04-392 Warszawa
bulakprojekt@bulakprojekt.pl

Investor: Przebudowa, remont i zmiana sposobu użytkowania południowej części zespołu budynków poprzemysłowych „Elektrociepłowni Szombierki" na funkcje usługowe, tj.: usługi kultury (m. in. muzeum), sportu i rekreacji, zakwaterowania turystycznego, wystawienniczej, biur, gastronomii, handlu wraz z zagospodarowaniem terenu i infrastruktury towarzyszącą obejmującą budowę parkingów zewnętrznych, przebudowę dróg pożarowej, rozbiórkę części budynku maszynowni od strony południowej

w ramach realizacji zadania inwestycyjnego pod nazwą:

„Przebudowa, rozbudowa, nadbudowa, remont i zmiana sposobu użytkowania południowej części zespołu budynków poprzemysłowych „Elektrociepłowni Szombierki" na funkcje usługowe, tj.: usługi kultury (m. in. muzeum), sportu i rekreacji, zakwaterowania turystycznego, wystawienniczej, biur, gastronomii, handlu i usług zdrowia wraz z zagospodarowaniem terenu i infrastruktury towarzyszącej"

Adres: Krzywickiego 34, 41-907 Bytom
Działki ew. nr: 17/18, 17/995, 17/1/9, 97/9 obręb Szombierki

Projektant:	mgr inż. Michał Moryc	MAZ/327/POOC/14	
Główny projektant:	mgr inż. Jakub Kowalczyk		
	mgr inż. Maciej Lewandowski		
	mgr inż. Bogumił Błaszczyk		
	inż. Michał Kościuk		
Koordynator:	mgr inż. MARIUSZ BAGIŃSKI	BB/031	

Branża: "CZĘŚĆ POŁUDNIOWA - RZUT PIĘTRA 2
INSTALACJA DŹWIĘKOWEGO SYSTEMU OSTRZEGAWCZEGO

Specjalność:	TELETECHNICZNA	Typ:	PROJEKT WYKONAWCZY
Data:	2025-11-07	Skala:	1:100
Rewizja:	00	Numer rysunku:	1303-A-ITP-P02-307