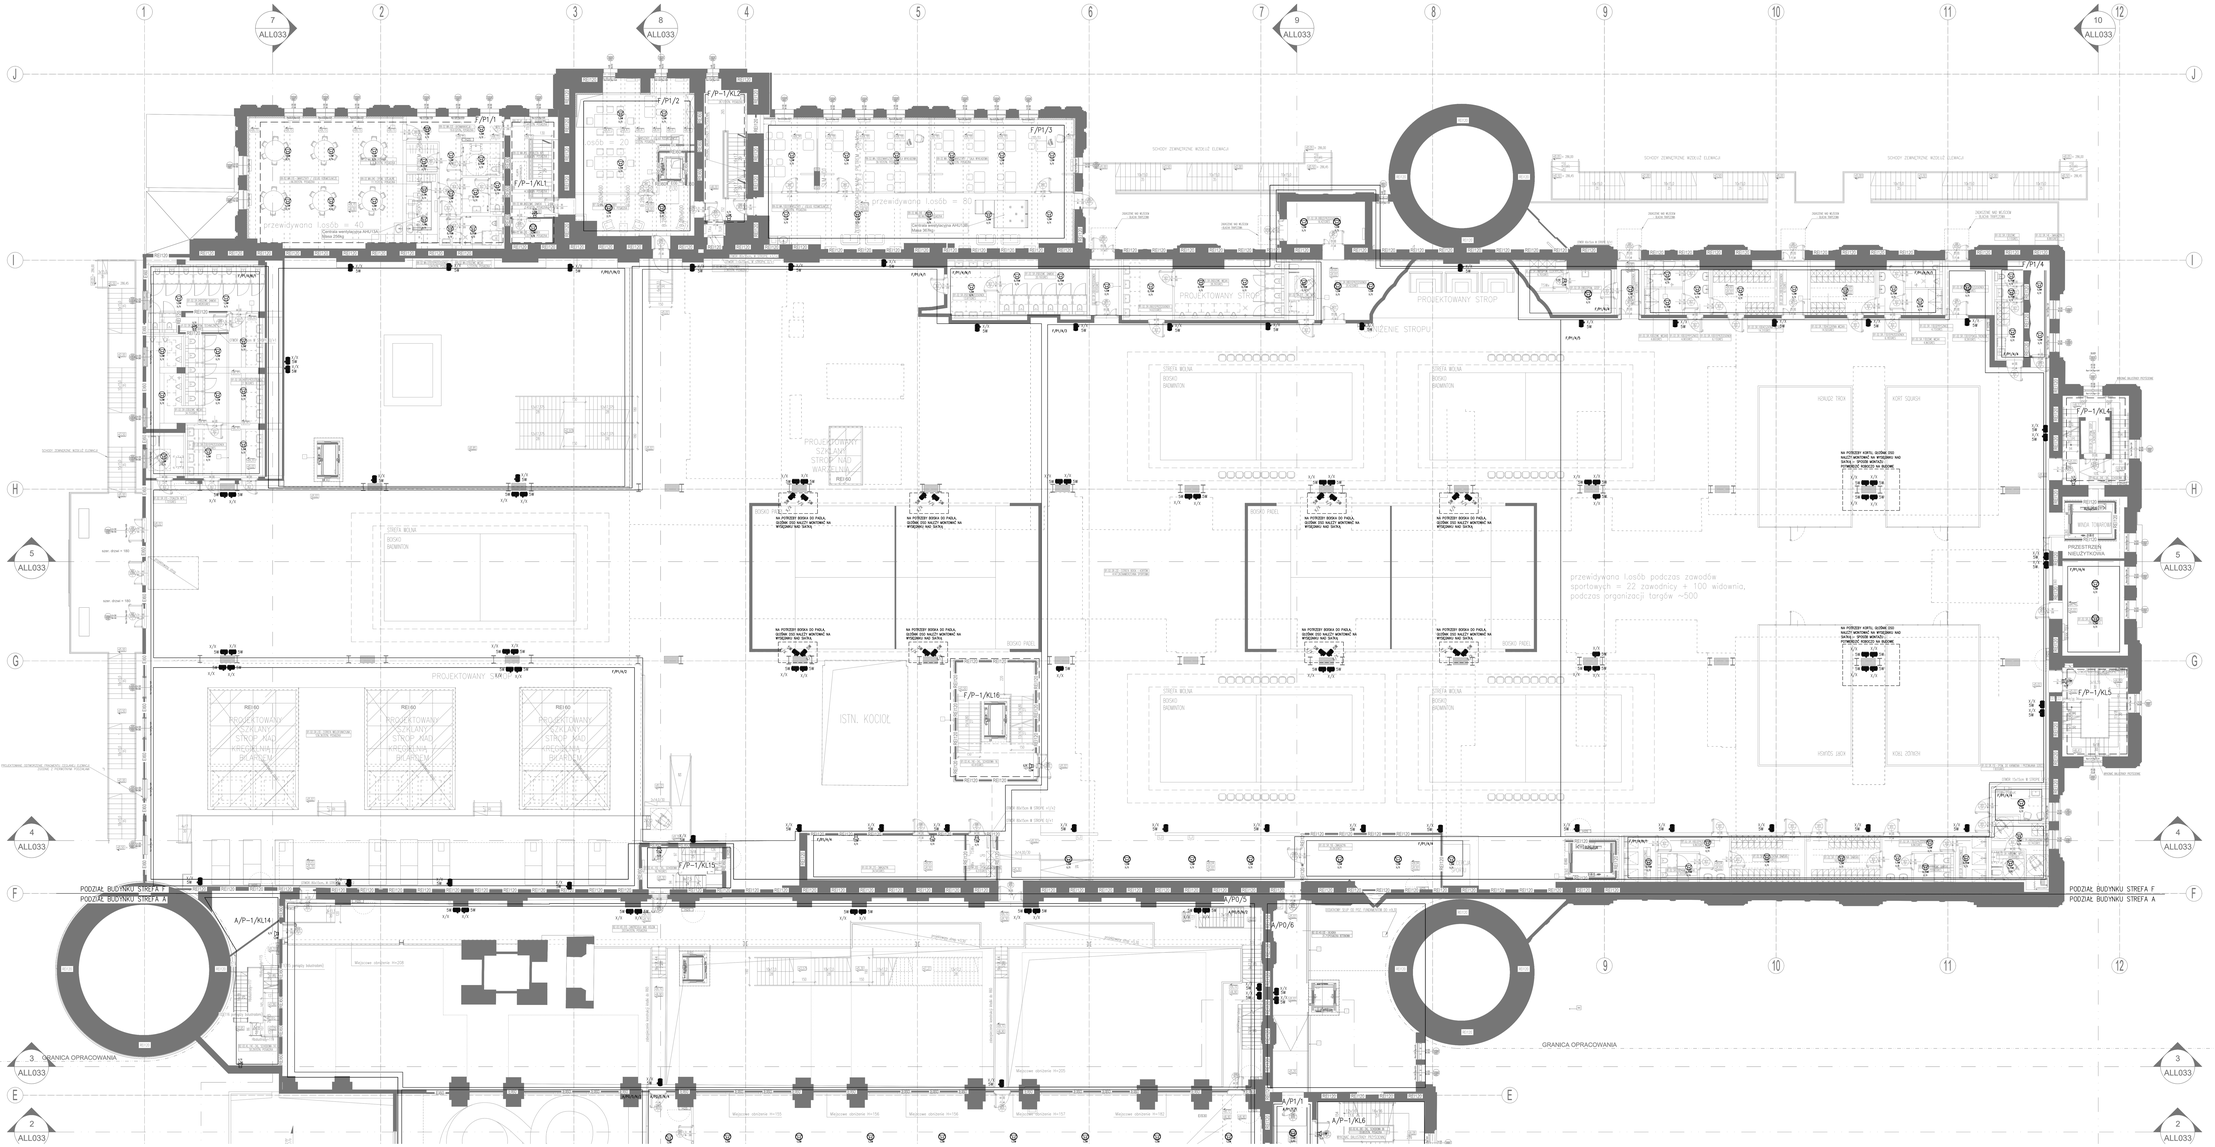

przewidywana liczba osób ~ 40
przewidywana liczba osób ~ 40
F/P1/1
F/P1/2
F/P1/3
F/P1/4
F/P-1/KL1
F/P-1/KL2
F/P-1/KL3
F/P-1/KL4
F/P-1/KL5
F/P-1/KL15
F/P-1/KL16
A/P-1/KL14
A/P-1/KL6
PROJEKTOWANY STROP
PROJEKTOWANY STROP NAD WARSTWĄ
ISTN. KOCIOŁ
przewidywana liczba podczas zawodów sportowych = 22 zawodniczy + 100 widowni, podczas organizacji targów ~500
PODZIAŁ BUDYNKU STREFA F
PODZIAŁ BUDYNKU STREFA A
GRANICA OPRACOWANIA
Wyjście ewakuacyjne
Wyjście ewakuacyjne
Wyjście ewakuacyjne