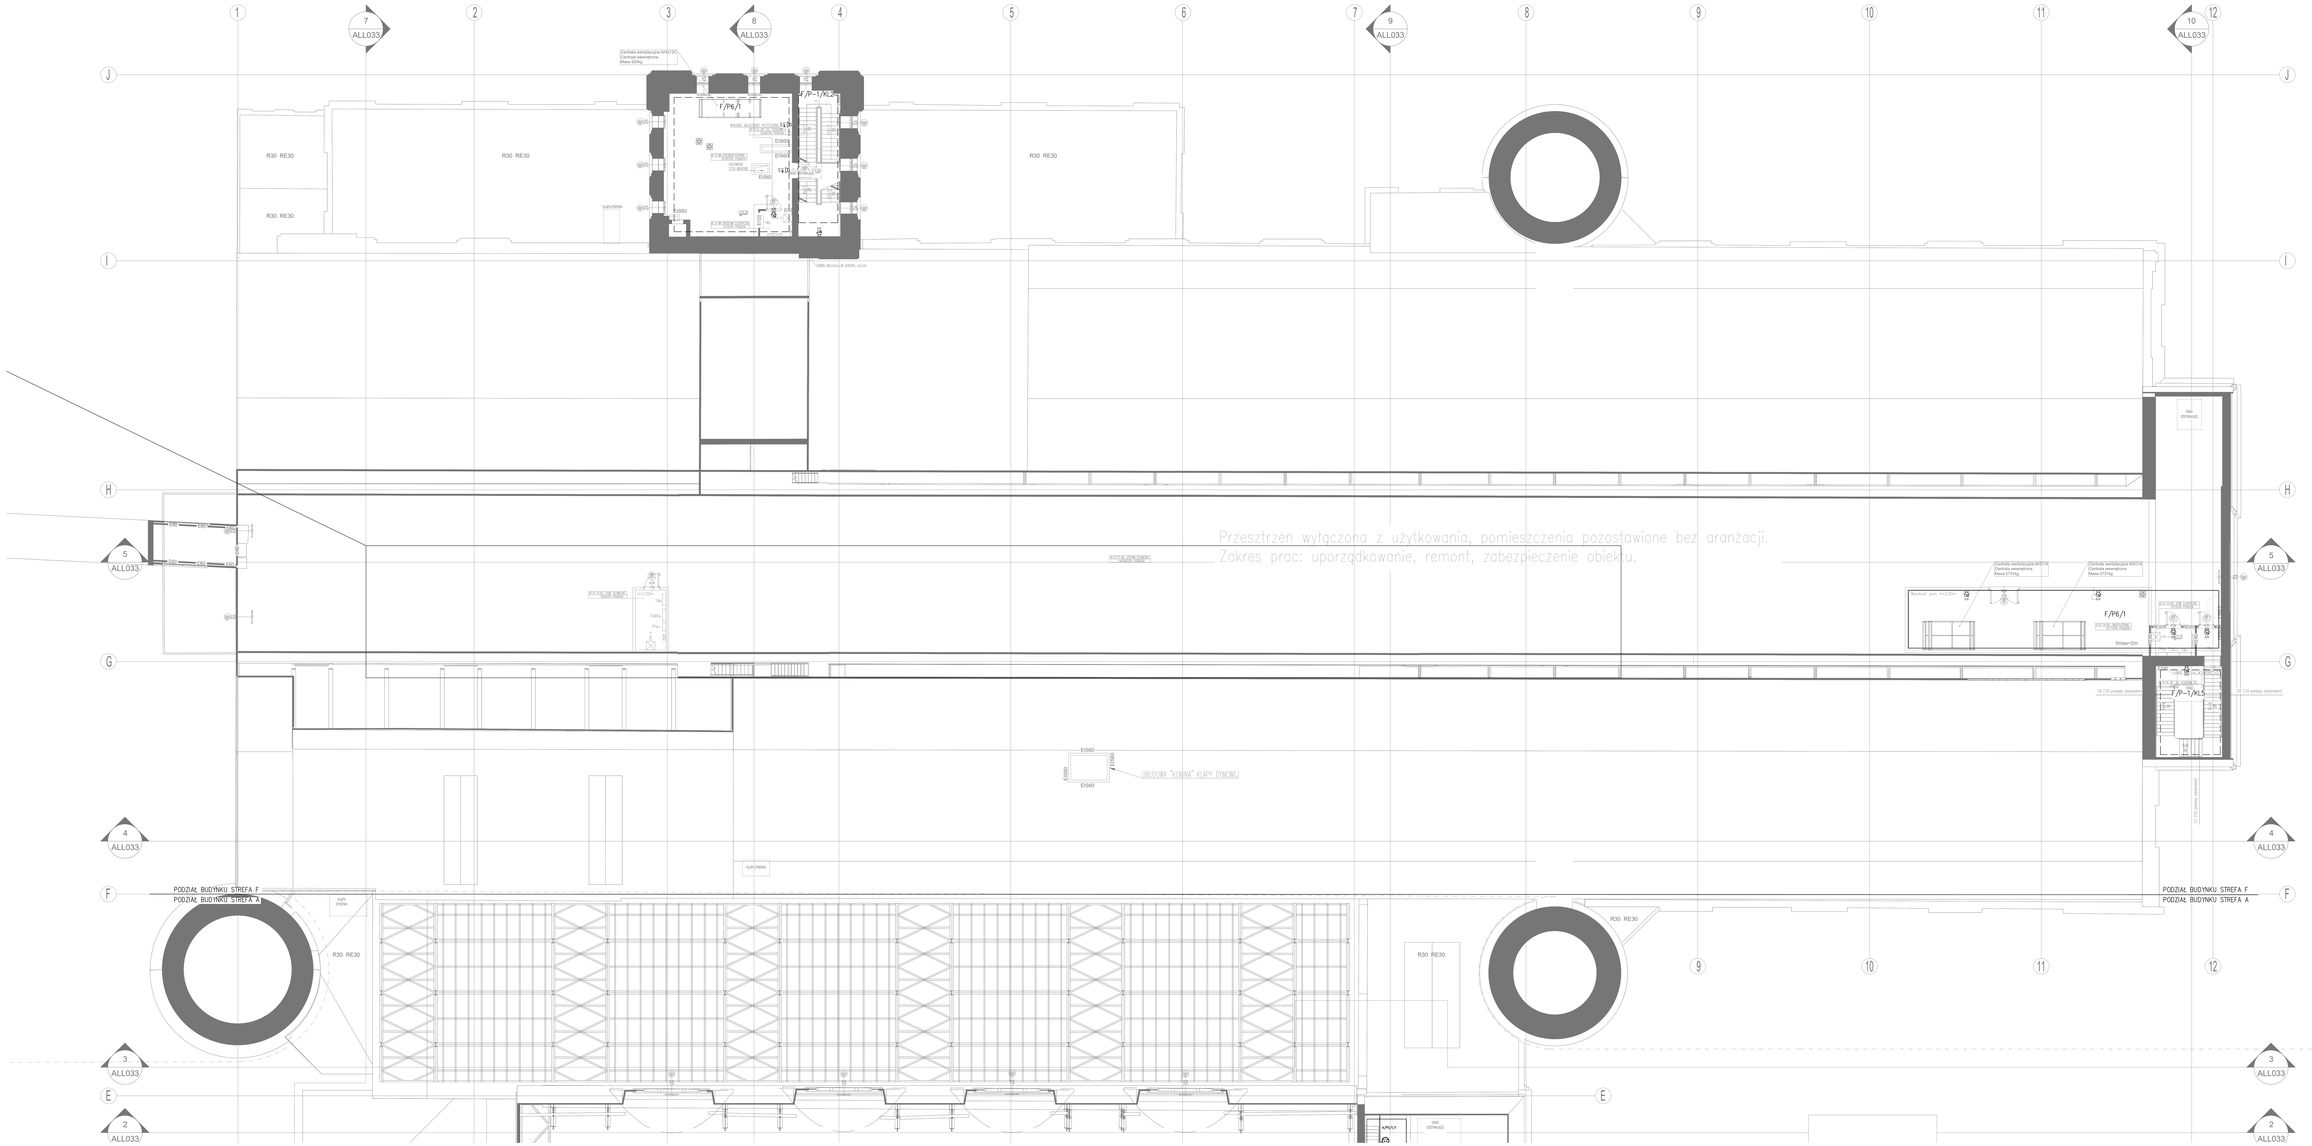

Przestrzeń wyłączona z użytkowania, pomieszczenia pozostawione bez aranżacji.
Zakres prac: uporządkowanie, remont, zabezpieczenie obiektu.
F/P6/1
F/P-1/KL2
F/P-1/KL5
R30 RE30
PODZIAŁ BUDYNKU STREFA F
PODZIAŁ BUDYNKU STREFA A
OBUDOWA "KOMINA" KLAPY DYMOWEJ
Centrala wentylacyjna AHU10C
Centrala wentylacyjna
Masa 925kg
Centrala wentylacyjna AHU10
Centrala wentylacyjna
Masa 272kg
h=max=2m
EI60
EI60
EI60