



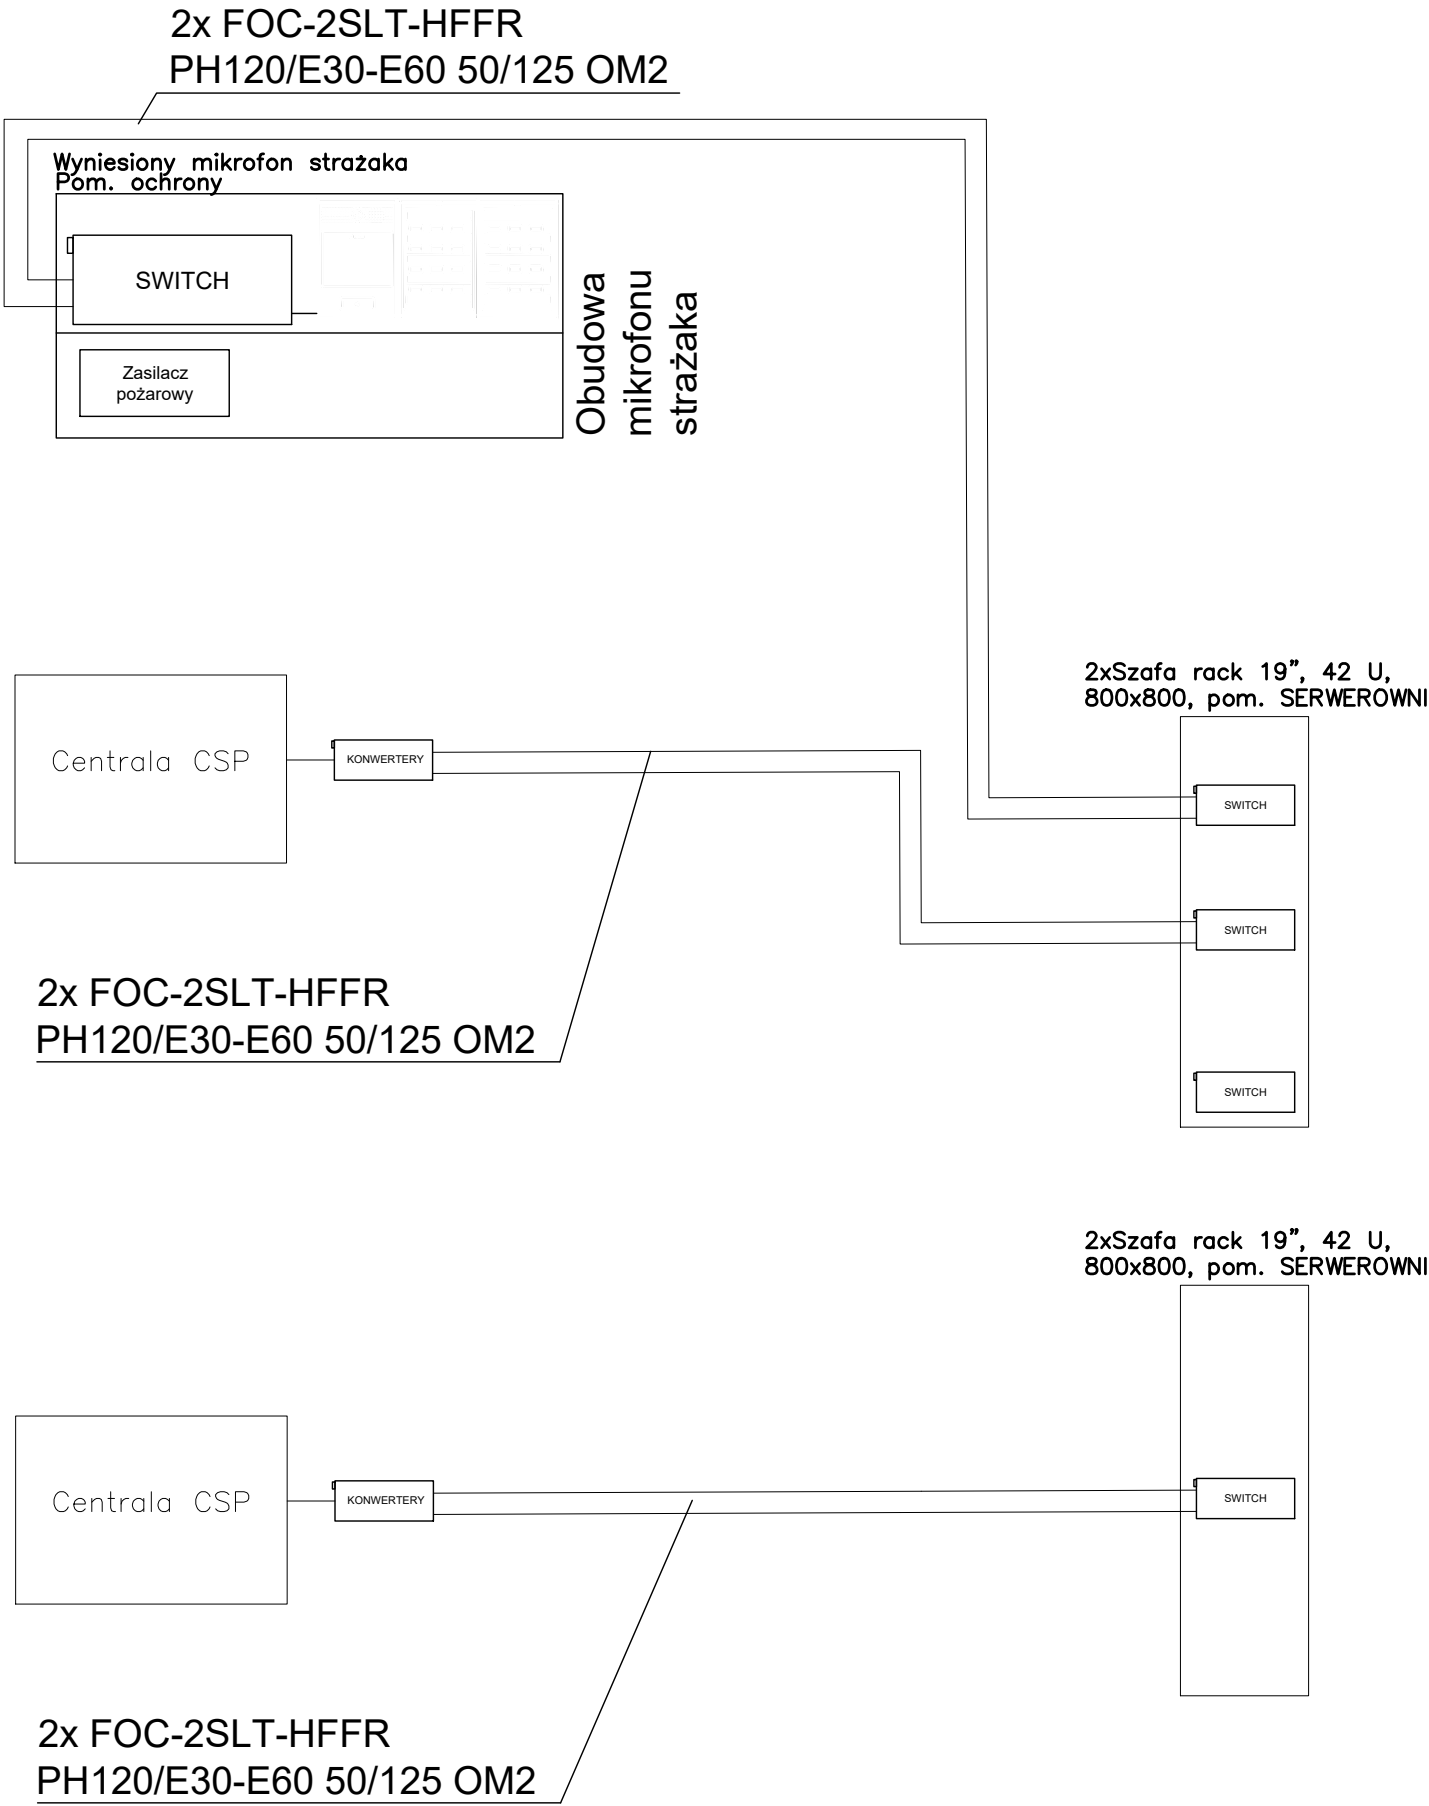

Podłączenie linii głośnikowych

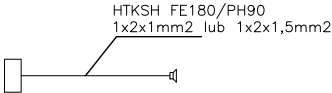


OZNACZENIA:


- GŁOŚNIK PRZYSTOSOWANY DO MONTAŻU DO STROPU
- GŁOŚNIK PRZYSTOSOWANY DO MONTAŻU W SUFICIE PODWIESZANYM
- GŁOŚNIK NAŚCIENNY TYP A
- GŁOŚNIK TUBOWY TYP A
- MIKROFON INROFMACYJNY SYSTEMU DSO
- MIKROFON ALARMOWY SYSTEMU DSO
- MIKROFON INROFMACYJNY SYSTEMU DSO
- [W] – MOC ZACZEPU GŁOŚNIKA
- X/X – NUMER ELEMENTU LINII

UWAGI:
LOKALIZACJA GŁOŚNIKÓW DSO W POKOJACH HOTELOWCYH
WG INSTALACJI ELEKTRYCZNYCH I ARANŻACJI WNETRZ.
ROZMIESZCZENIE GŁOŚNIKÓW ORAZ ZASTOSOWANY TYP,
NALEŻY ZWERYFIKOWAĆ NA BUDOWIE WZGLĘDEM
ARCHITEKTURY ISTNIEJĄCEGO BUDUNKU.
URZĄDZENIA DSO W STREFIE NARAŻONYCH NA
USZKODZENIE (NP. STREFA BOISK) NALEŻY CHRONIĆ PRZED
POTENCJANYM USZKODZENIEM MECHANICZNYM NP.
OBUDOWAĆ SIATKĄ.

	PROJEKTANT: MGR INŻ. MICHAŁ MORYC UPR. BUD. NR EWD. MAZ/0279/PW0E/14	PODPIS:	OBIEKT: „Przebudowa, rozbudowa, nadbudowa, remont i zmiana sposobu użytkowania południowej i północnej części zespołu budynków poprzemysłowych „Elektrociepłowni Szombierki” na funkcje usługowe i usługowe towarzyszące fundacji, tj.: usługi kultury (m. in. muzeum), turystyki, sportu i rekreacji, zakwaterowania turystycznego, wystawiennictwa, biur, gastronomii, handlu i usług zdrowia, nauki i oświaty, wraz z zagospodarowaniem terenu i infrastrukturą towarzyszącą”	FAZA: PROJEKT WYKONAWCZY	TYTUŁ RYSUNKU: SCHEMAT INSTALACJA DŹWIKOWEGO SYSTEMU OSTRZEGAWCZEGO CZ.1	OPRACOWANIE:	SKALA: —
	SPRAWDZAJĄCY: MGR INŻ. MARIUSZ BAGIŃSKI UPR. BUD. NR EWD. BŁ/6/01	PODPIS:		NAZWA PROJEKTU: INSTALACJE TELETECHNICZNE		DATA: 07.11.2025	
						NR RYS./REW. 2303-AF-ITP-P09-101	

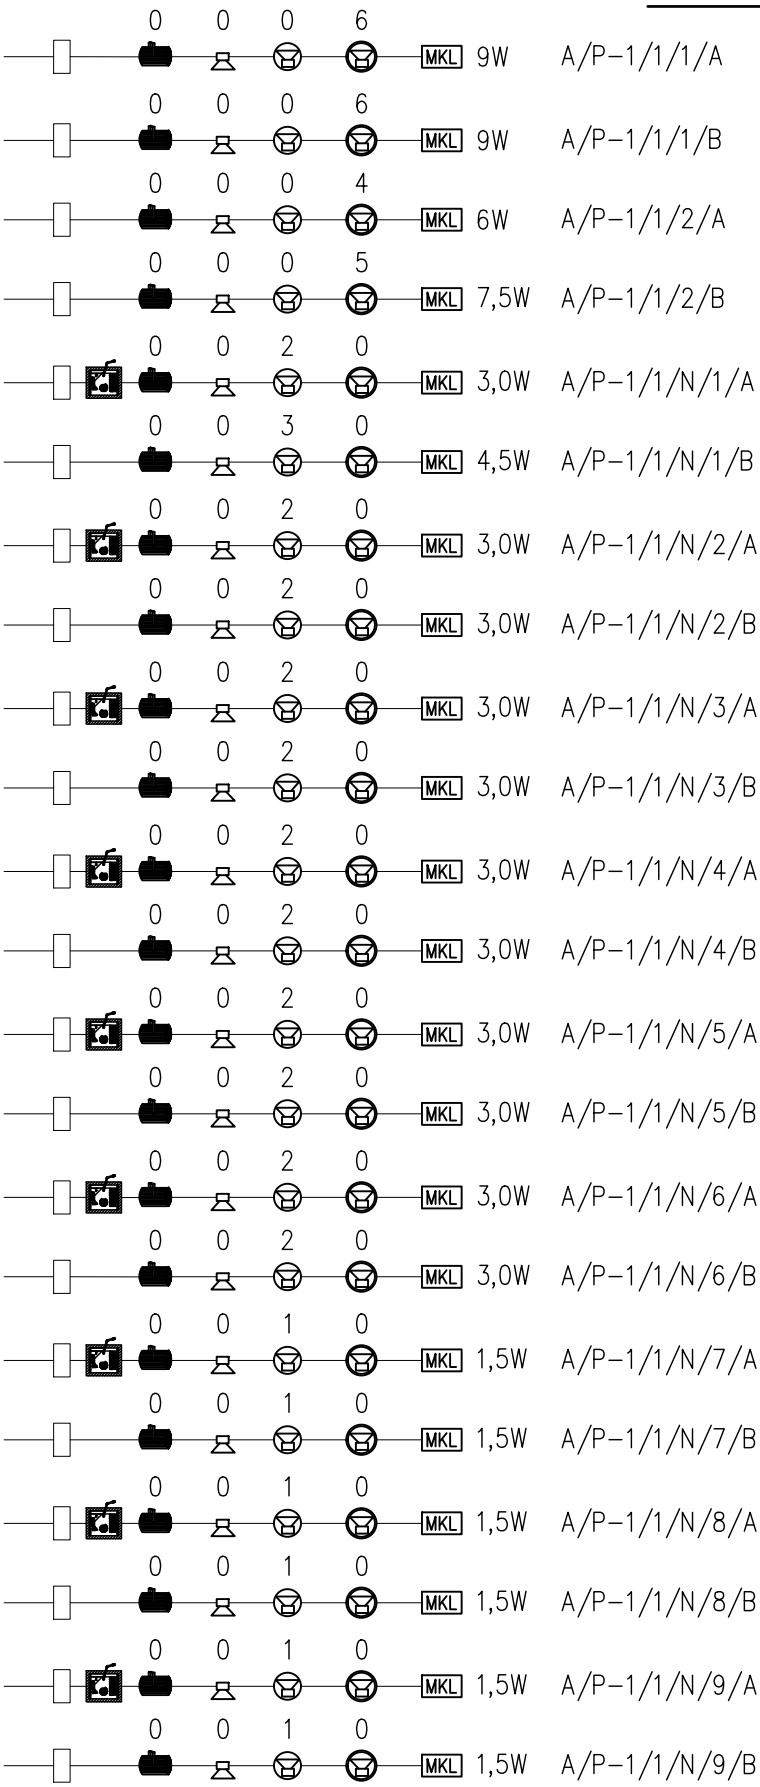

A/P-1/1

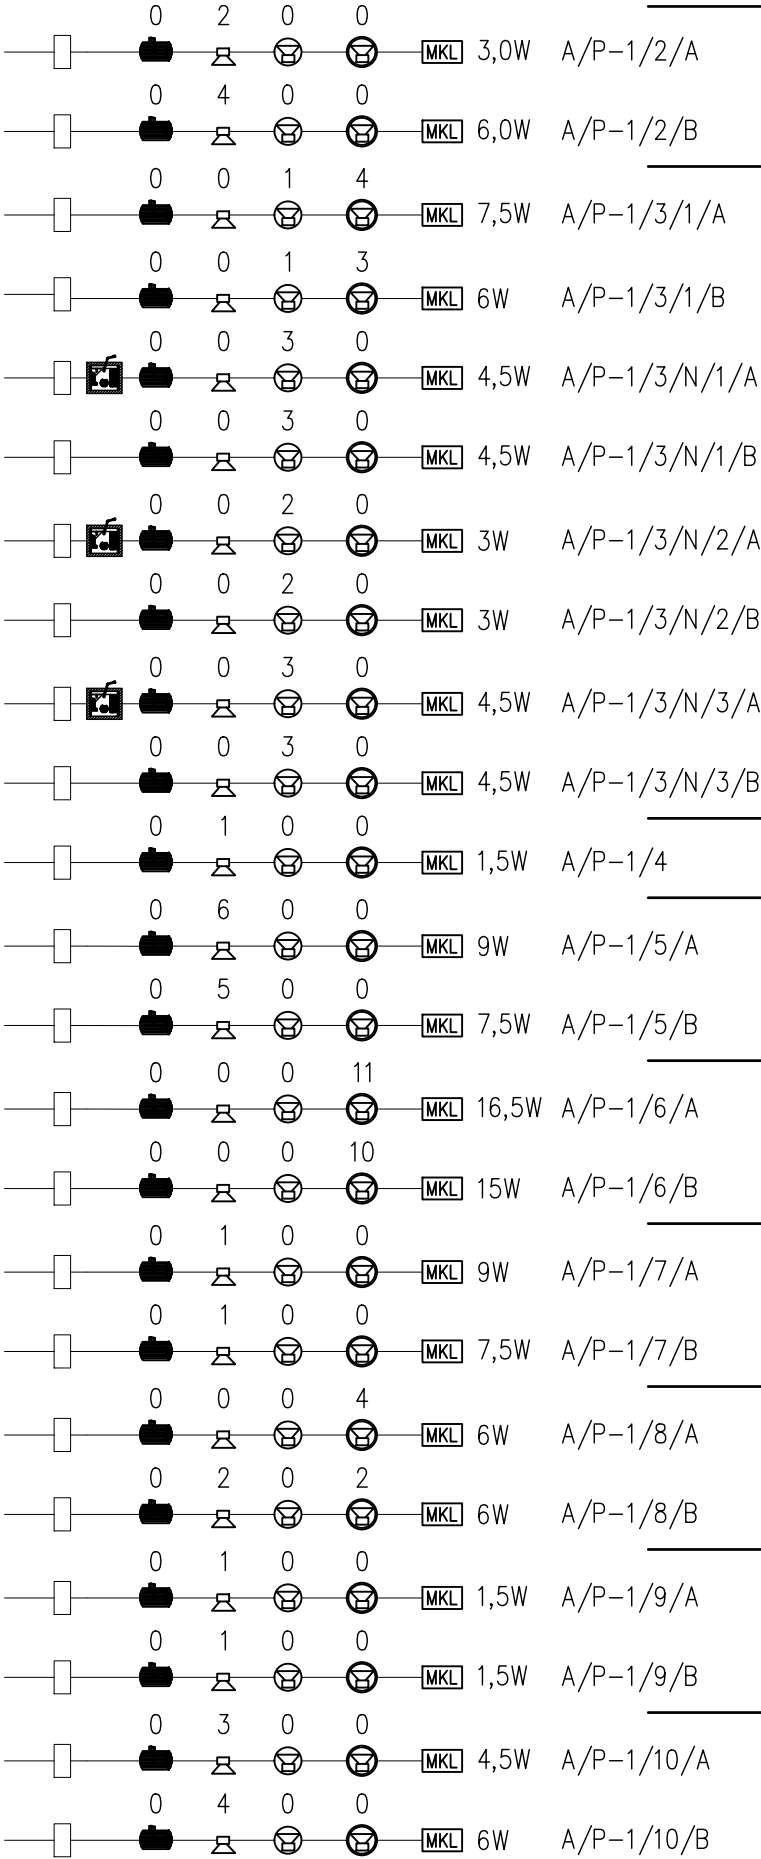

A/P-1/2

A/P-1/3

A/P-1/4

A/P-1/5

A/P-1/6

A/P-1/7

A/P-1/8

A/P-1/9

A/P-1/10

PROJEKTANT:
MGR INŻ. MICHAŁ MORYC
UPR. BUD. NR EWD. MAZ/0279/PWOE/14

SPRAWDZAJĄCY:
MGR INŻ. MARIUSZ BAGIŃSKI
UPR. BUD. NR EWD. Bł/6/01

PODPIS:

PODPIS:

OBIEKT:
„Przebudowa, rozbudowa, nadbudowa, remont i zmiana sposobu użytkowania południowej części zespołu budynków poprzemysłowych „Elektrociepłowni Szombierki” na funkcje usługowe, tj.: usługi kultury (m. in. muzeum), turystyki, sportu i rekreacji, zakwaterowania turystycznego, wystawiennictwa, biur, gastronomii, handlu i usług zdrowia wraz z zagospodarowaniem terenu i infrastrukturą towarzyszącą”

FAZA:
PROJEKT WYKONAWCZY


NAZWA PROJEKTU:
INSTALACJE TELETECHNICZNE

TYTUŁ RYSUNKU:
SCHEMAT
INSTALACJA DŹWIKOWEGO SYSTEMU
OSTRZEGAWCZEGO
PODZIAŁ NA LINIE GŁOŚNIKOWE A CZ.1



OPRACOWANIE:
DATA:
07.11.2025

SKALA:
—



NR RYS./REW.
2303-A-ITP-P09-102

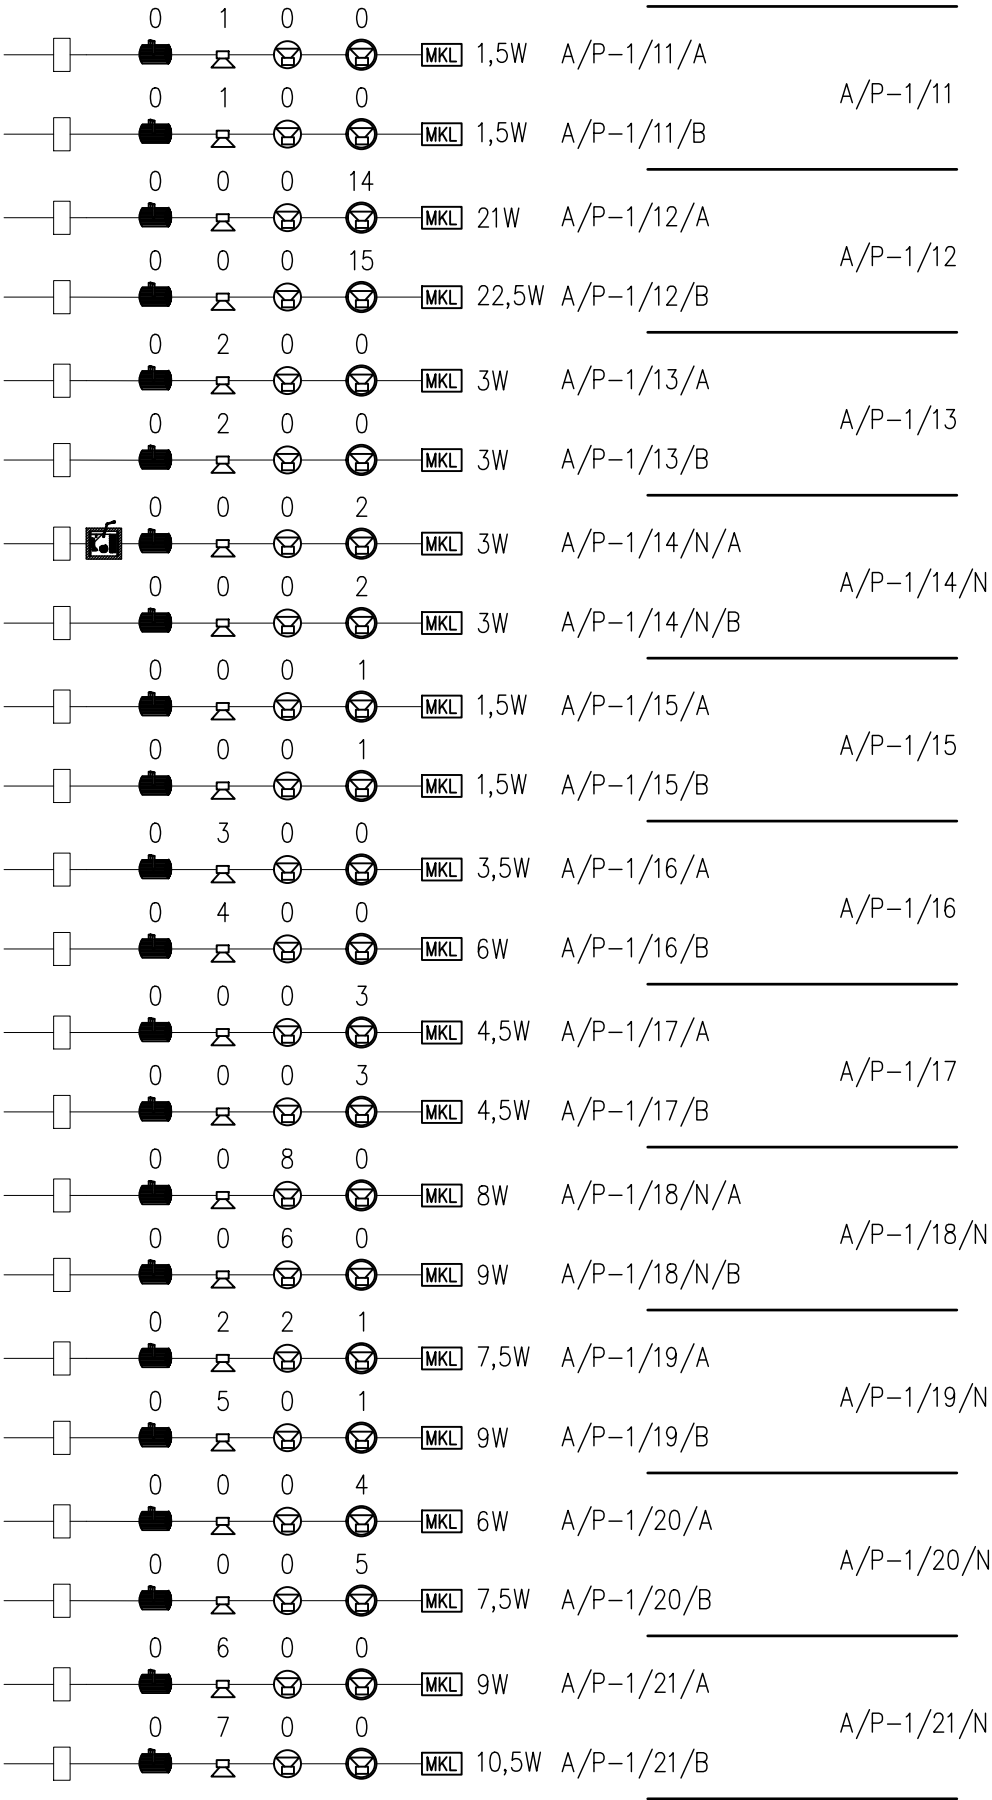

	PROJEKTANT: MGR INŻ. MICHAŁ MORYC UPR. BUD. NR EWD. MAZ/0279/PW0E/14	PODPIS:	OBIEKT: „Przebudowa, rozbudowa, nadbudowa, remont i zmiana sposobu użytkowania południowej części zespołu budynków poprzemysłowych „Elektrociepłowni Szombierki” na funkcje usługowe, tj.: usługi kultury (m. in. muzeum), turystyki, sportu i rekreacji, zakwaterowania turystycznego, wystawiennictwa, biur, gastronomii, handlu i usług zdrowia wraz z zagospodarowaniem terenu i infrastrukturą towarzyszącą”	FAZA: PROJEKT WYKONAWCZY	TYTUŁ RYSUNKU: SCHEMAT INSTALACJA DŹWIĘKOWEGO SYSTEMU OSTRZEGAWCZEGO PODZIAŁ NA LINIE GŁOŚNIKOWE A CZ.2	OPRACOWANIE:	SKALA: —
	SPRAWDZAJĄCY: MGR INŻ. MARIUSZ BAGIŃSKI UPR. BUD. NR EWD. BŁ/6/01	PODPIS:		NAZWA PROJEKTU: INSTALACJE TELETECHNICZNE		DATA: 07.11.2025	NR RYS./REW. 2303—A—ITP—P09—103

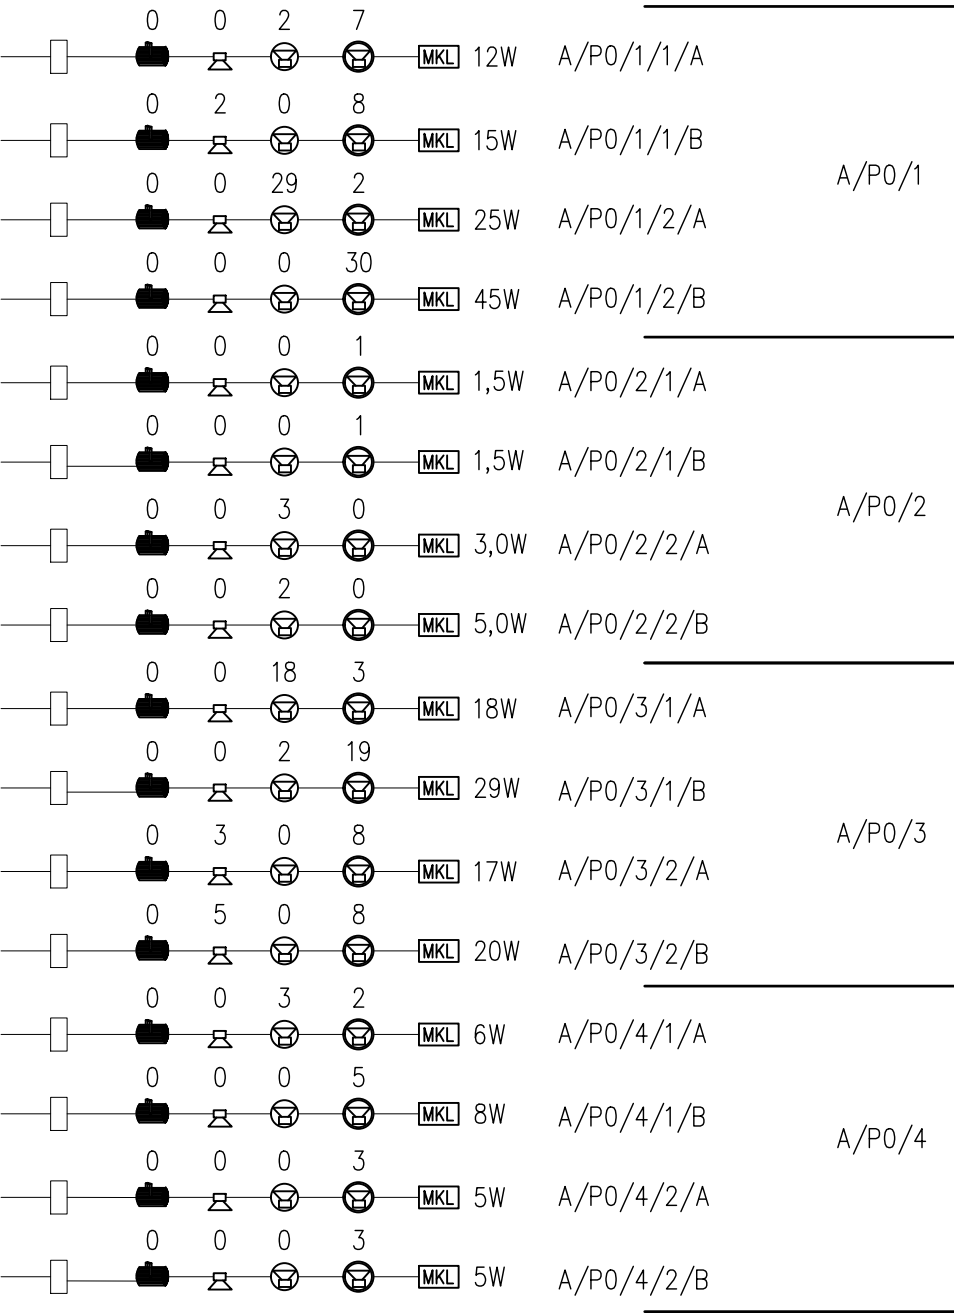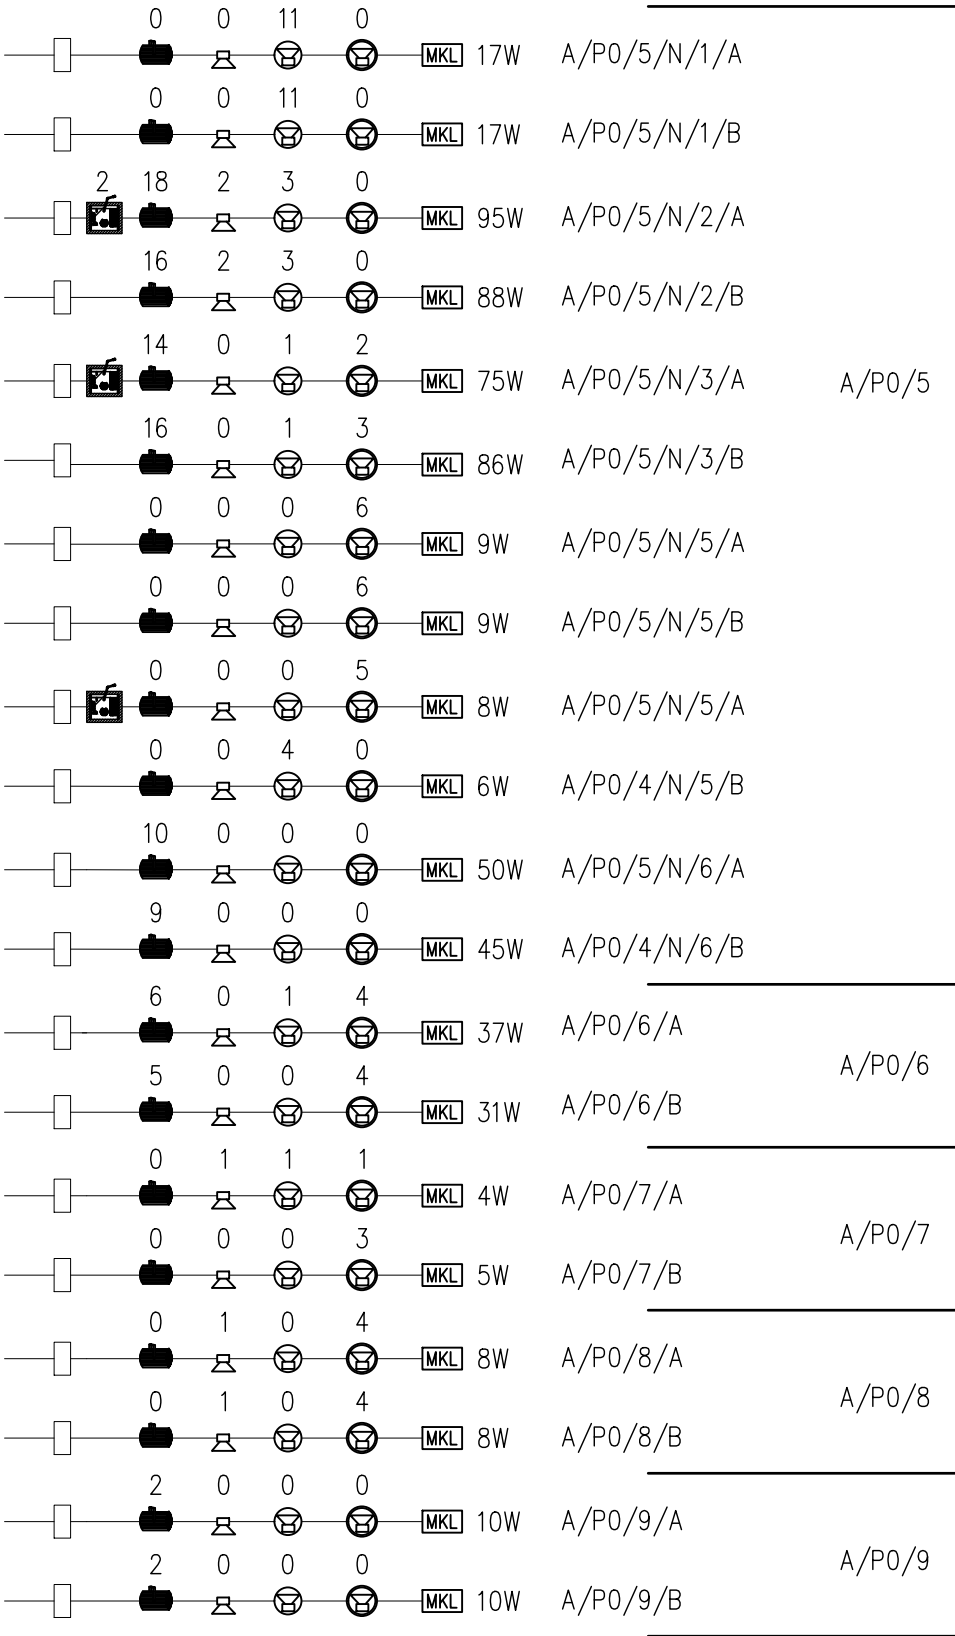

	PROJEKTANT: MGR INŻ. MICHAŁ MORYC UPR. BUD. NR EWD. MAZ/0279/PW0E/14	PODPIS:	OBIEKT: „Przebudowa, rozbudowa, nadbudowa, remont i zmiana sposobu użytkowania południowej części zespołu budynków poprzemysłowych „Elektrociepłowni Szombierki” na funkcje usługowe, tj.: usługi kultury (m. in. muzeum), turystyki, sportu i rekreacji, zakwaterowania turystycznego, wystawiennictwa, biur, gastronomii, handlu i usług zdrowia wraz z zagospodarowaniem terenu i infrastrukturą towarzyszącą”	FAZA: PROJEKT WYKONAWCZY	TYTUŁ RYSUNKU: SCHEMAT INSTALACJA DŹWIĘKOWEGO SYSTEMU OSTRZEGAWCZEGO PODZIAŁ NA LINIE GŁOŚNIKOWE A CZ.3	OPRACOWANIE:	SKALA: —
	SPRAWDZAJĄCY: MGR INŻ. MARIUSZ BAGIŃSKI UPR. BUD. NR EWD. B1/6/01	PODPIS:		NAZWA PROJEKTU: INSTALACJE TELETECHNICZNE		DATA: 07.11.2025	NR RYS./REW. 2303-A-ITP-P09-104

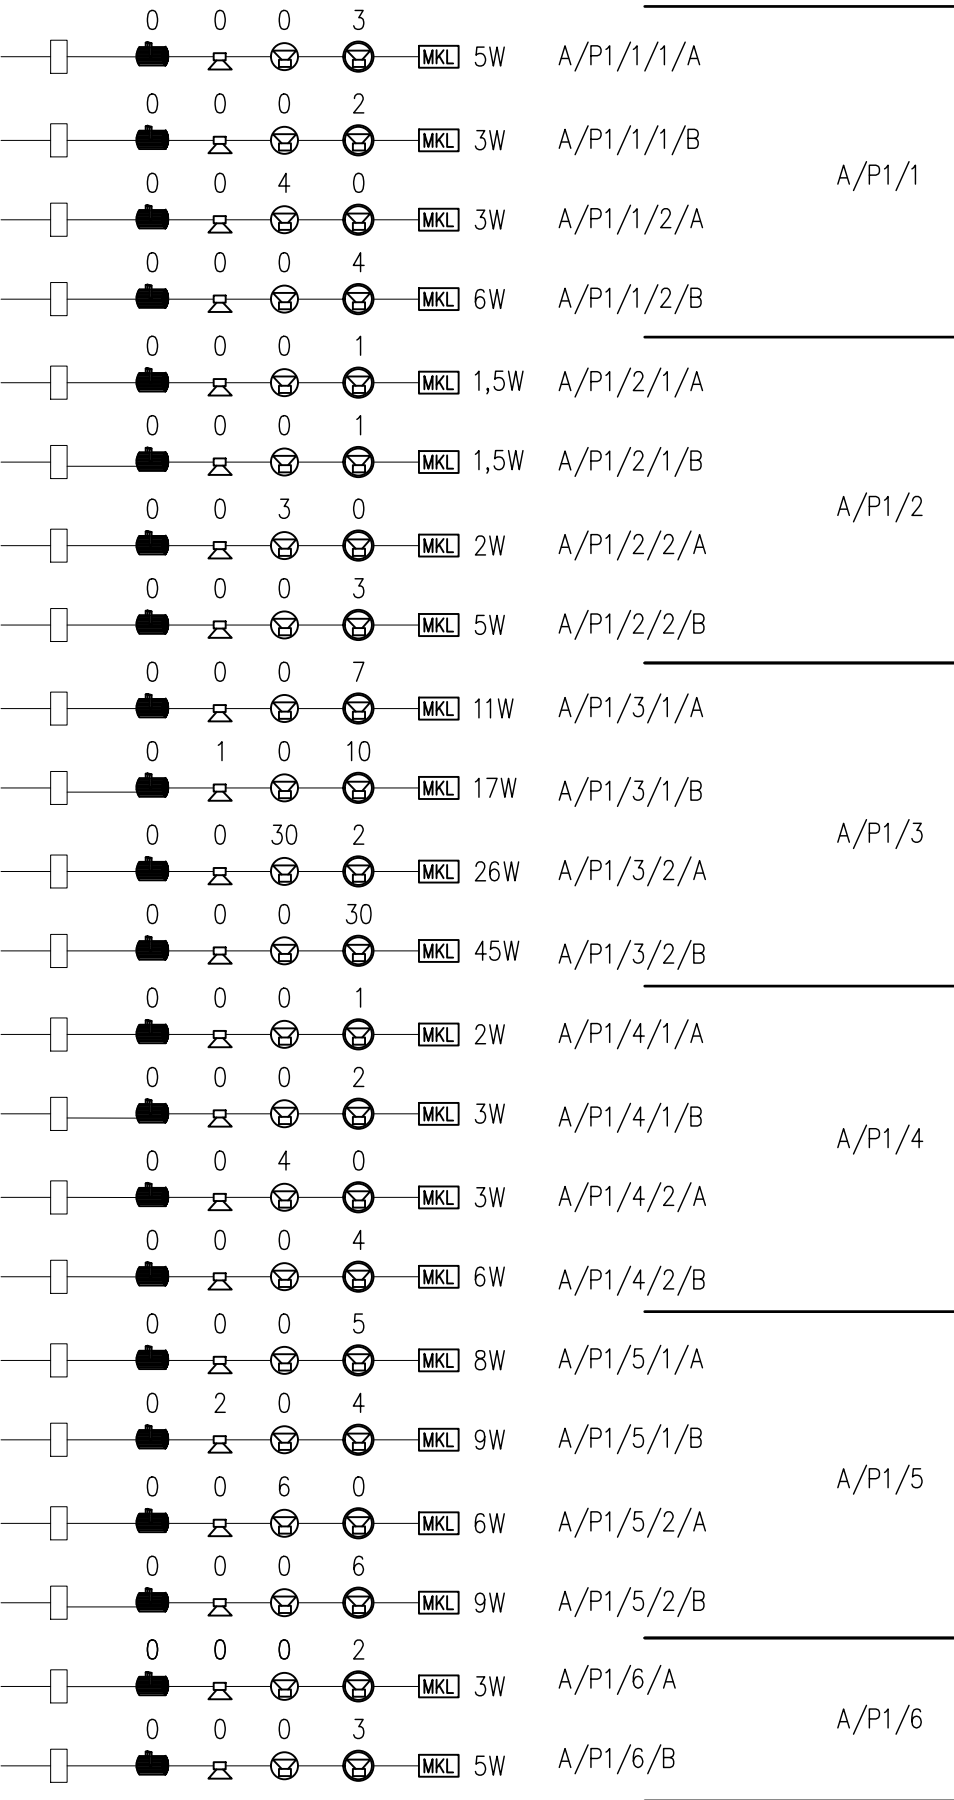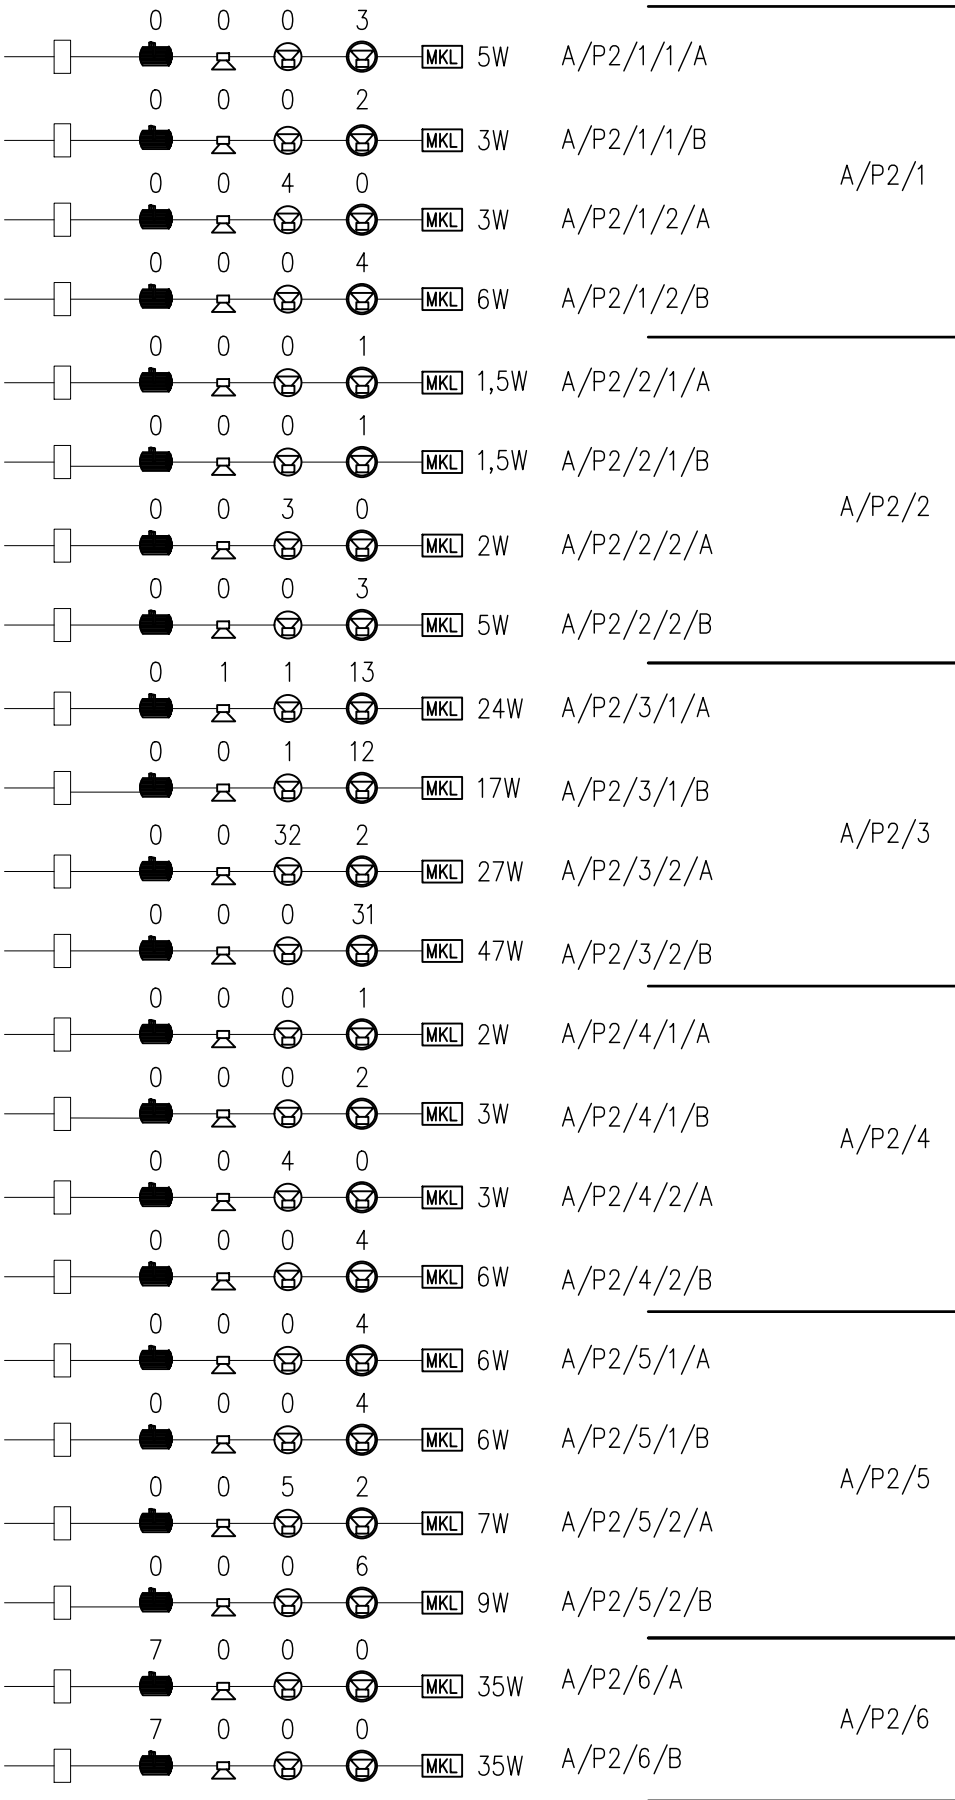

PROJEKTANT:
MGR INŻ. MICHAŁ MORYC
UPR. BUD. NR EWD. MAZ/0279/PW0E/14
SPRAWDZAJĄCY:
MGR INŻ. MARIUSZ BĄGIŃSKI
UPR. BUD. NR EWD. BŁ/6/01

PODPIS:

PODPIS:

OBIEKT:
„Przebudowa, rozbudowa, nadbudowa, remont i zmiana sposobu użytkowania południowej części zespołu budynków poprzemysłowych „Elektrociepłowni Szombierki” na funkcje usługowe, tj.: usługi kultury (m. in. muzeum), turystyki, sportu i rekreacji, zakwaterowania turystycznego, wystawiennictwa, biur, gastronomii, handlu i usług zdrowia wraz z zagospodarowaniem terenu i infrastrukturą towarzyszącą”

FAZA:
PROJEKT WYKONAWCZY

NAZWA PROJEKTU:
INSTALACJE TELETECHNICZNE



TYTUŁ RYSUNKU:
SCHEMAT
INSTALACJA DŹWIKOWEGO SYSTEMU
OSTRZEGAWCZEGO
PODZIAŁ NA LINIE GŁOŚNIKOWE A CZ.4

OPRACOWANIE:



SKALA:

DATA:
07.11.2025



NR RYS./REW.
2303-A-ITP-P09-105

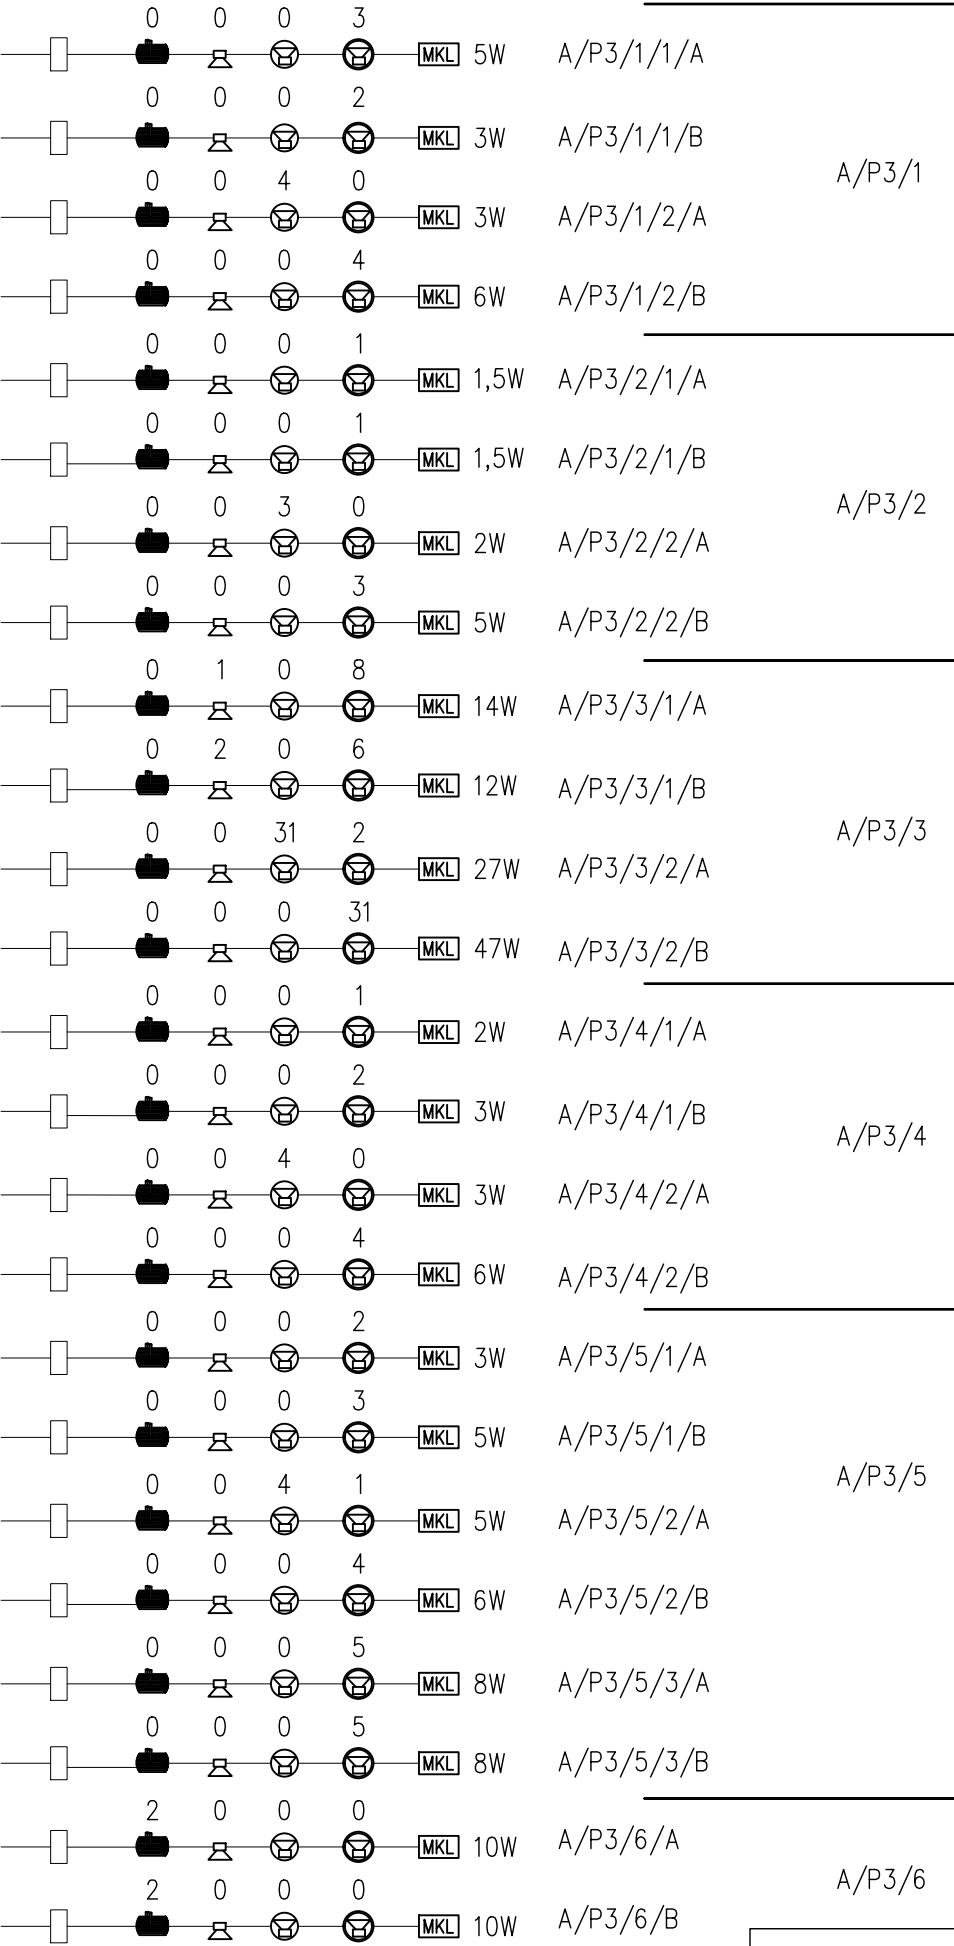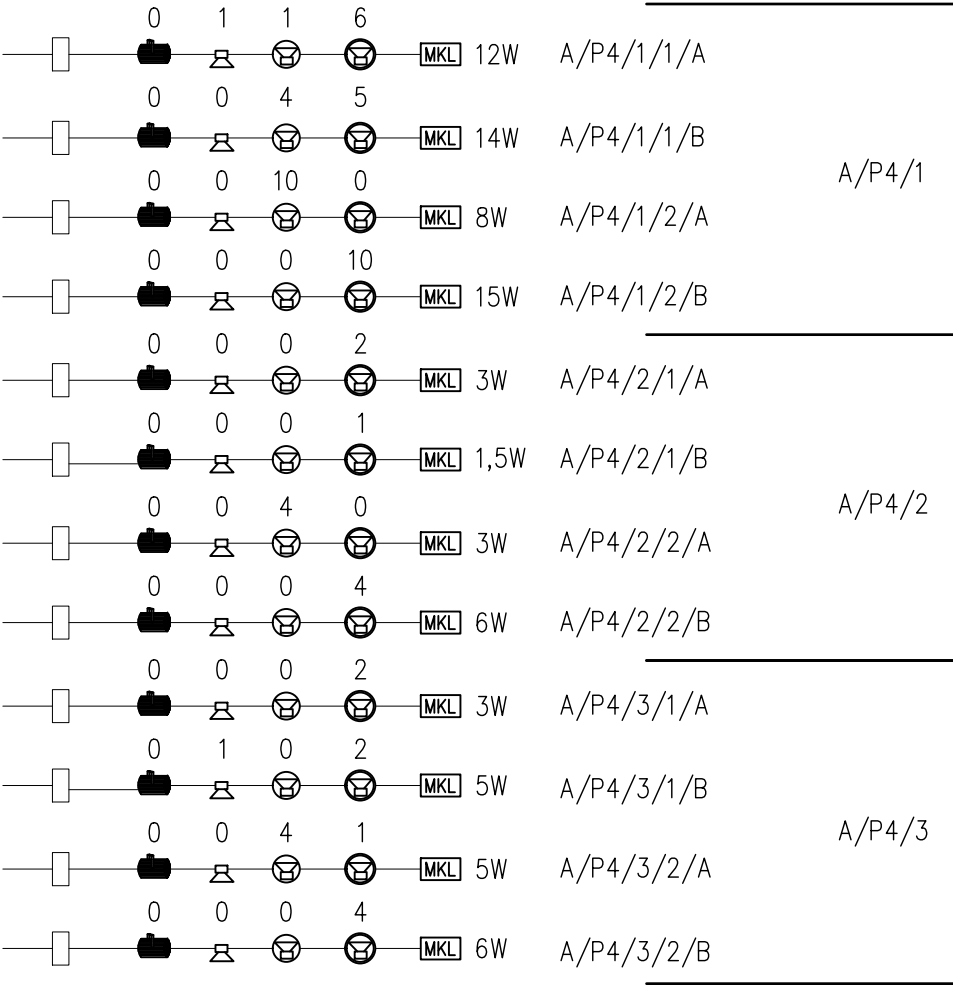



	PROJEKTANT: MGR INŻ. MICHAŁ MORYC UPR. BUD. NR EWD. MAZ/0279/PW0E/14	PODPIS:	OBIEKT: „Przebudowa, rozbudowa, nadbudowa, remont i zmiana sposobu użytkowania południowej części zespołu budynków poprzemysłowych „Elektrociepłowni Szombierki” na funkcje usługowe, tj.: usługi kultury (m. in. muzeum), turystyki, sportu i rekreacji, zakwaterowania turystycznego, wystawiennictwa, biur, gastronomii, handlu i usług zdrowia wraz z zagospodarowaniem terenu i infrastrukturą towarzyszącą”	FAZA: PROJEKT WYKONAWCZY	TYTUŁ RYSUNKU: SCHEMAT INSTALACJA DŹWIĘKOWEGO SYSTEMU OSTRZEGAWCZEGO PODZIAŁ NA LINIE GŁOŚNIKOWE A CZ.5	OPRACOWANIE:	SKALA: —
	SPRAWDZAJĄCY: MGR INŻ. MARIUSZ BAGIŃSKI UPR. BUD. NR EWD. B1/6/01	PODPIS:		NAZWA PROJEKTU: INSTALACJE TELETECHNICZNE		DATA: 07.11.2025	NR RYS./REW. 2303–A–ITP–P09–106

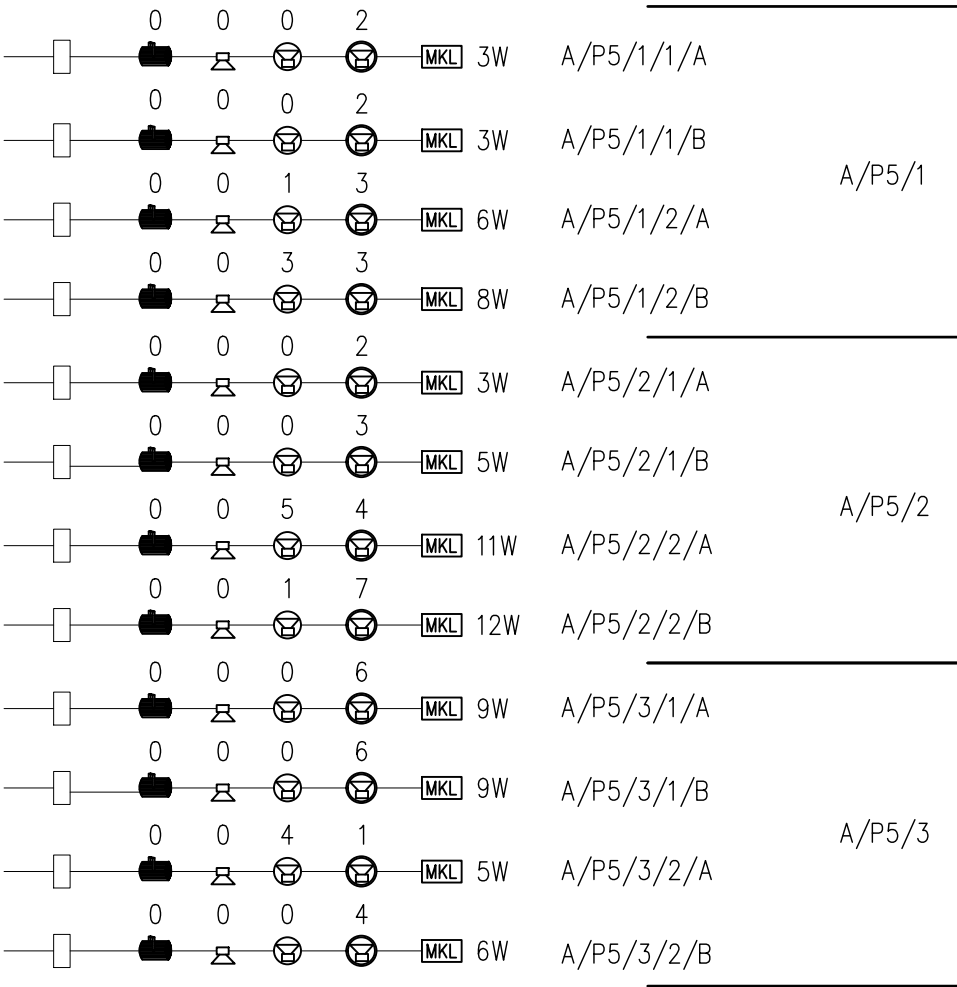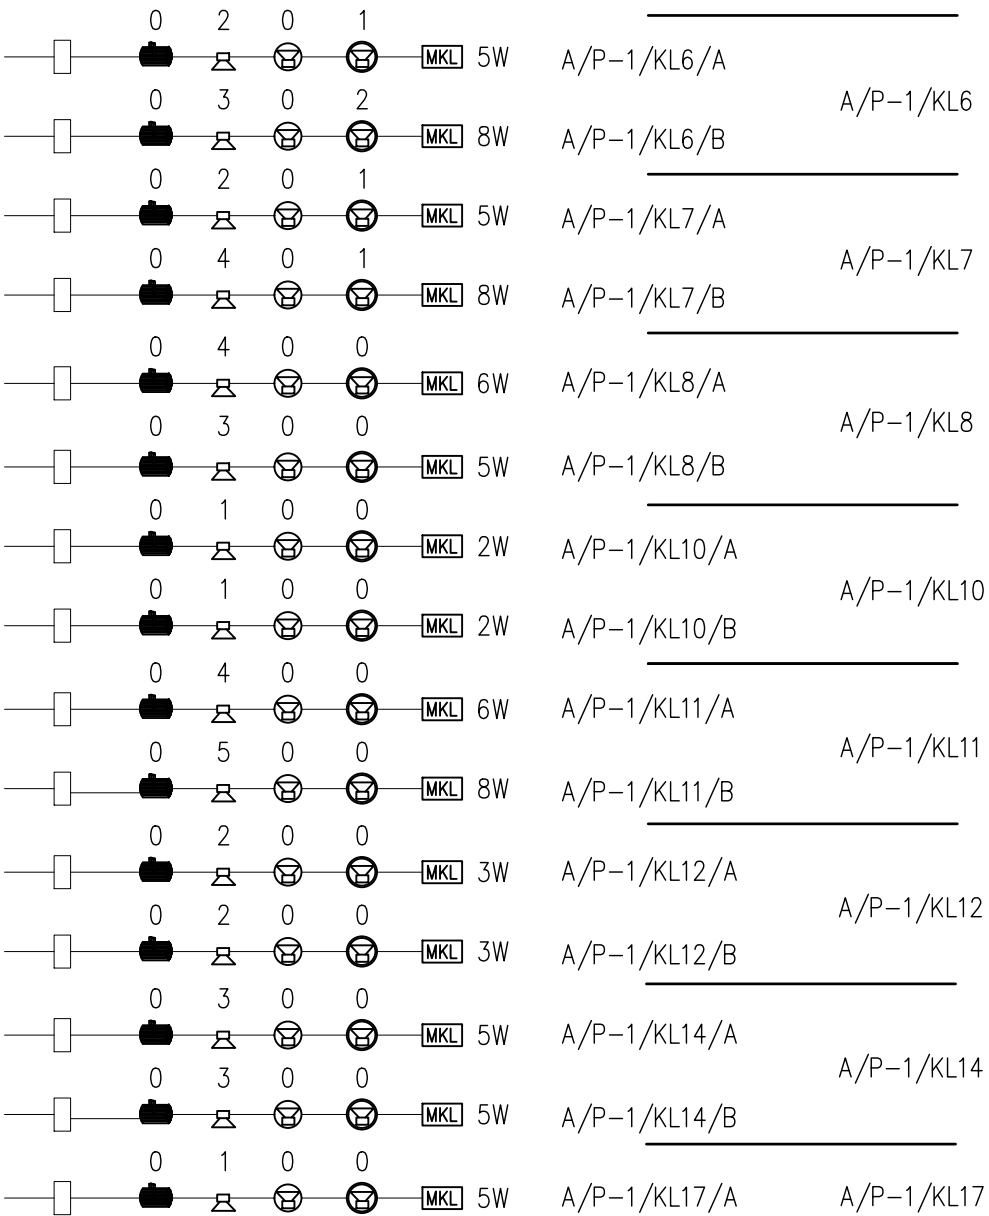



	PROJEKTANT: MGR INŻ. MICHAŁ MORYC UPR. BUD. NR EWID. MAZ/0279/PWOE/14	PODPIS:	OBIEKT: „Przebudowa, rozbudowa, nadbudowa, remont i zmiana sposobu użytkowania południowej części zespołu budynków poprzemysłowych „Elektrociepłowni Szombierki” na funkcje usługowe, tj.: usługi kultury (m. in. muzeum), turystyki, sportu i rekreacji, zakwaterowania turystycznego, wystawiennictwa, biur, gastronomii, handlu i usług zdrowia wraz z zagospodarowaniem terenu i infrastrukturą towarzyszącą”	FAZA: PROJEKT WYKONAWCZY	TYTUŁ RYSUNKU: SCHEMAT INSTALACJA DŹWIĘKOWEGO SYSTEMU OSTRZEGAWCZEGO PODZIAŁ NA LINIE GŁOŚNIKOWE A CZ.6	OPRACOWANIE:	SKALA: —
	SPRAWDZAJĄCY: MGR INŻ. MARIUSZ BAGIŃSKI UPR. BUD. NR EWID. B1/6/01	PODPIS:		NAZWA PROJEKTU: INSTALACJE TELETECHNICZNE		DATA: 07.11.2025	
						NR RYS./REW. 2303-A-ITP-P09-107	

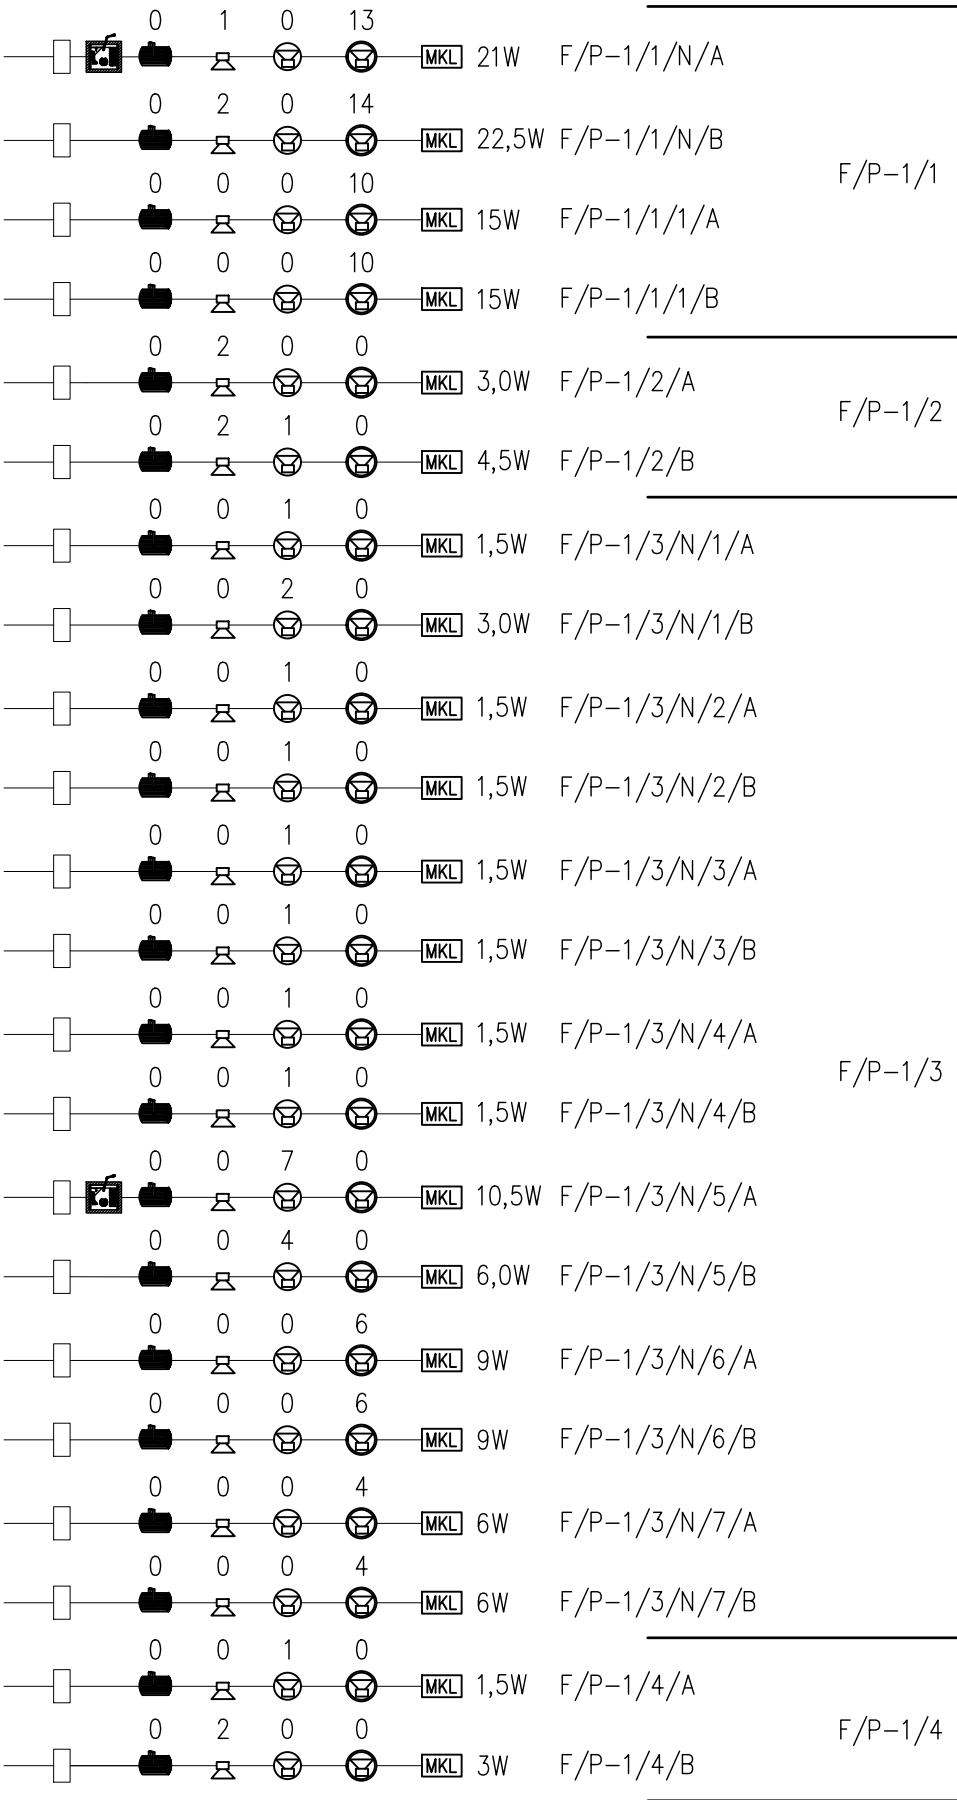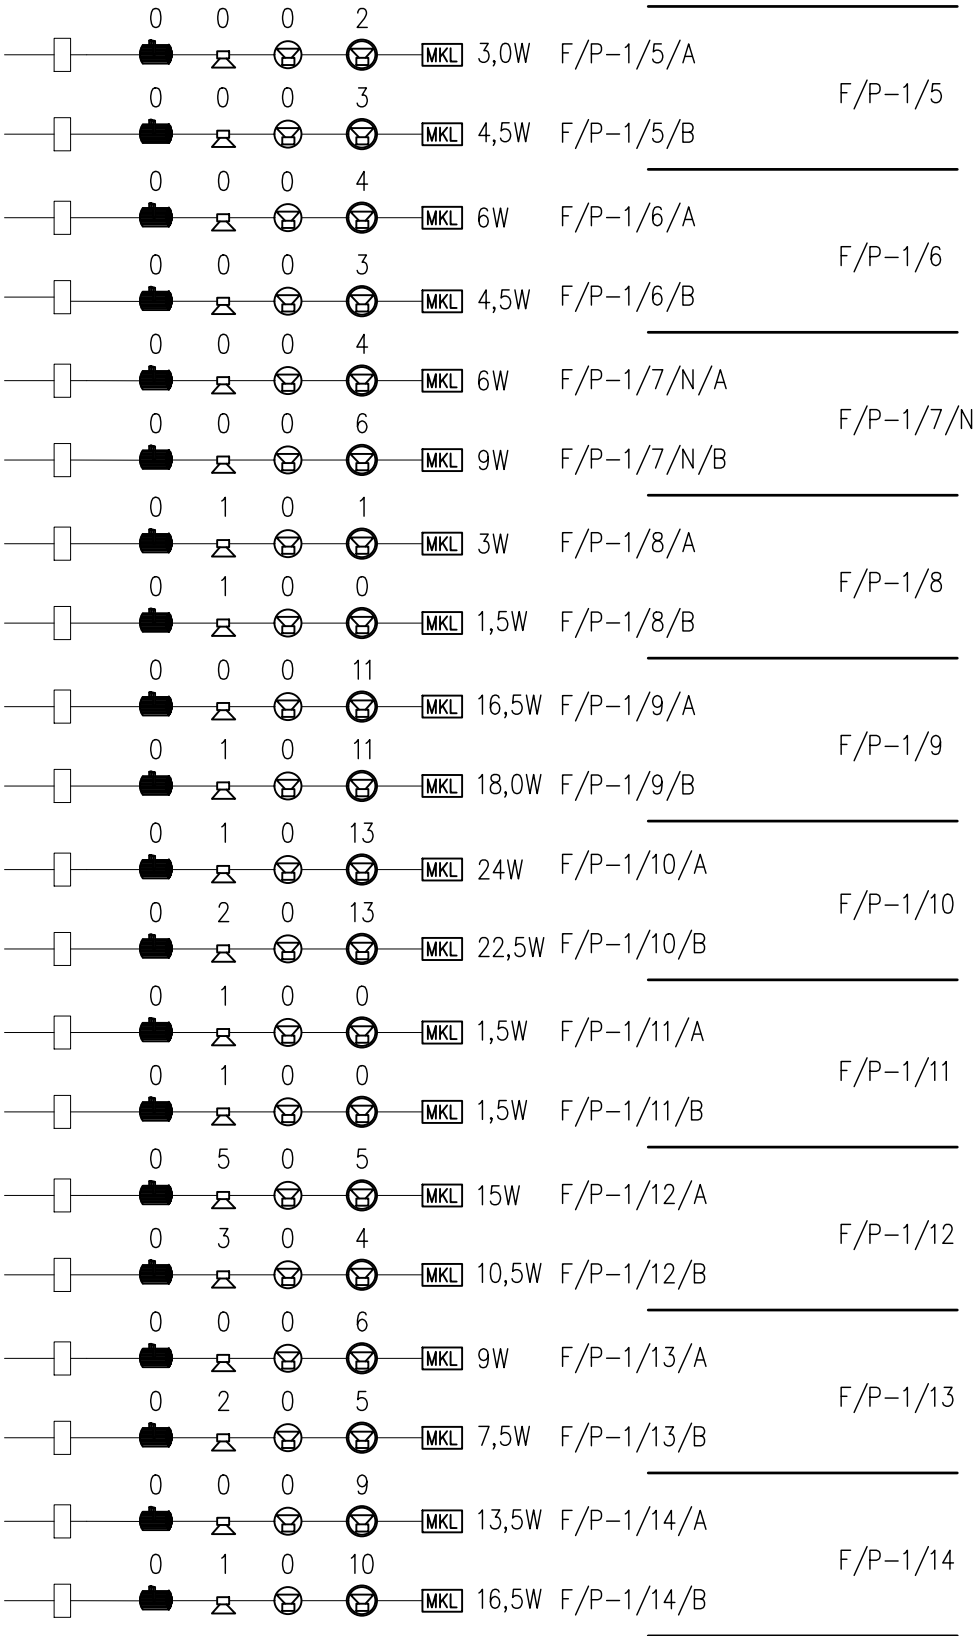


	PROJEKTANT: MGR INŻ. MICHAŁ MORYC UPR. BUD. NR EWD. MAZ/0279/PWOE/14	PODPIS:	OBJEKT: „Przebudowa, rozbudowa, nadbudowa, remont i zmiana sposobu użytkowania północnej części zespołu budynków przemysłowych „Elektrociepłowni Szombierki” na funkcje usługowe towarzyszące fundacji, tj.: funkcje kultury (m. in. muzeum), nauki i oświaty, turystyki, sportu i rekreacji, zakwaterowania turystycznego, wystawiennictwa, biur, handlu, gastronomii oraz usług zdrowia wraz z zagospodarowaniem terenu”	FAZA: PROJEKT WYKONAWCZY	TYTUŁ RYSUNKU: SCHEMAT INSTALACJA DŹWIĘKOWEGO SYSTEMU OSTRZEGAWCZEGO PODZIAŁ NA LINIE GŁOŚNIKOWE F CZ.1	OPRACOWANIE:	SKALA: —
	SPRAWDZAJĄCY: MGR INŻ. MARIUSZ BAGIŃSKI UPR. BUD. NR EWD. B1/6/01	PODPIS:		NAZWA PROJEKTU: INSTALACJE TELETECHNICZNE		DATA: 07.11.2025	
						NR RYS./REW. 2303–F–ITP–P09–108	

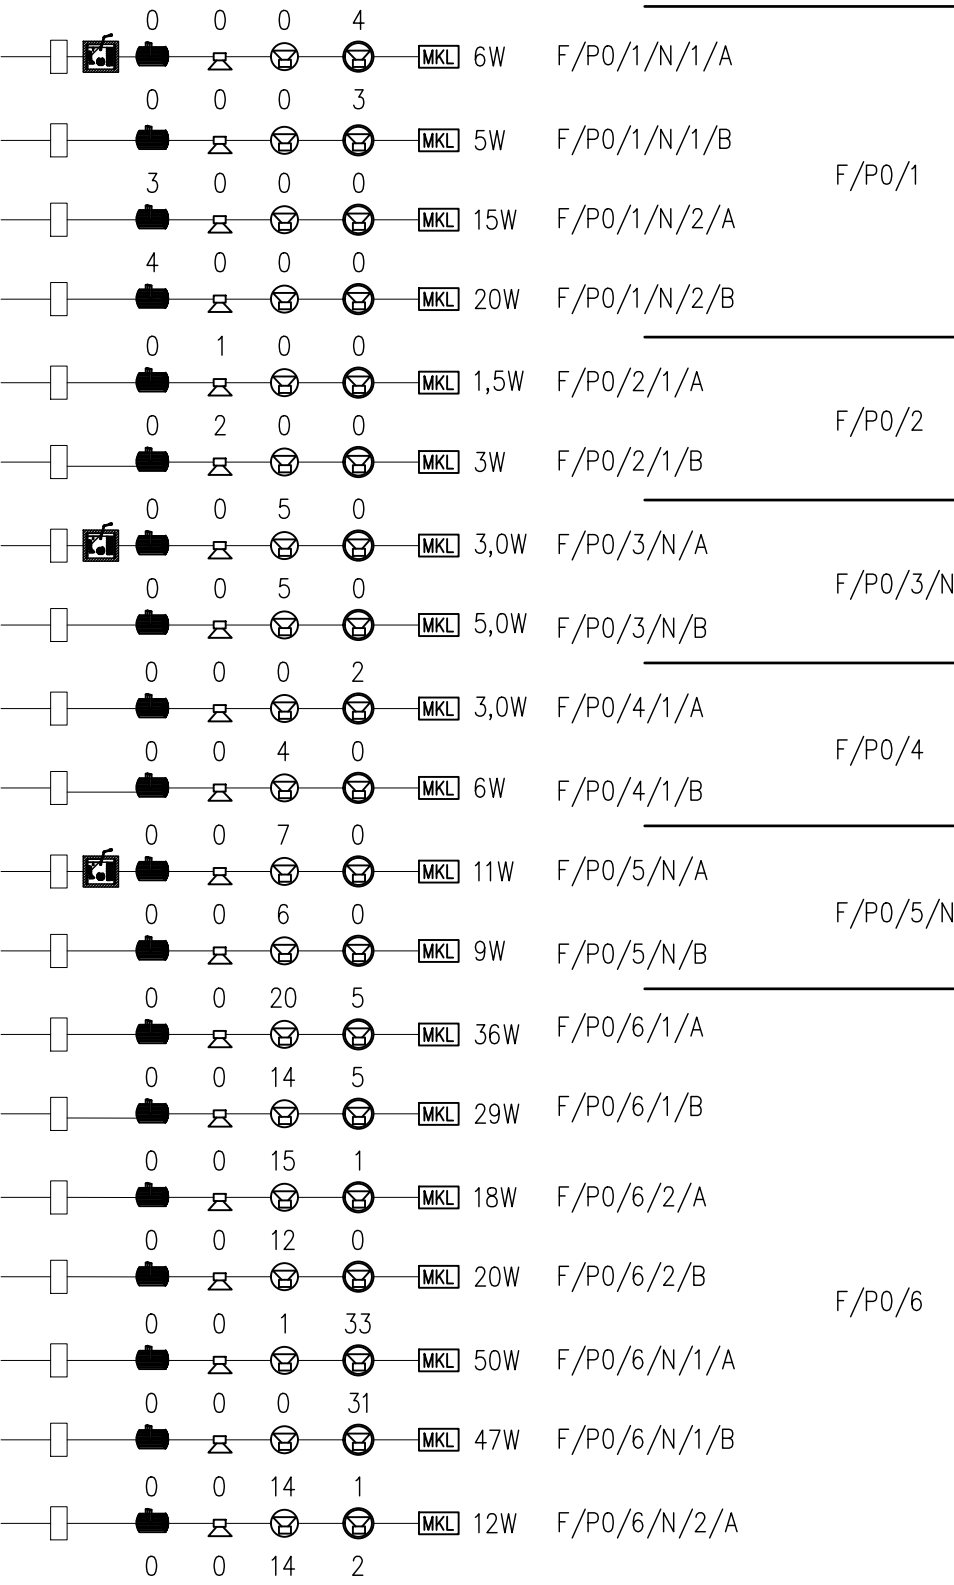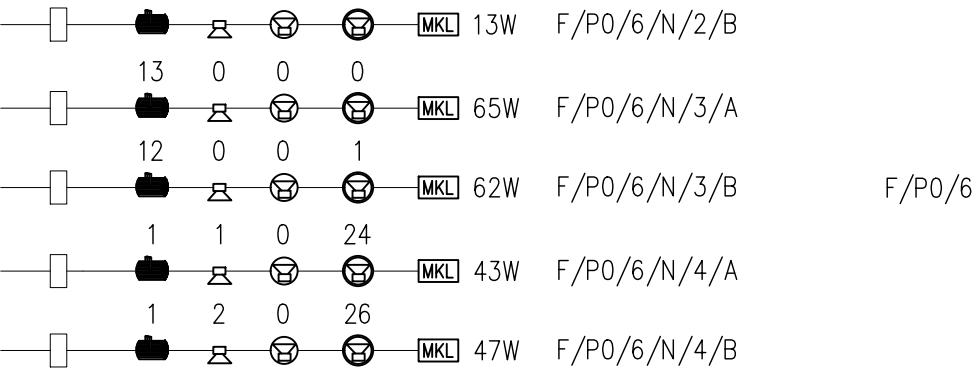

	PROJEKTANT: MGR INŻ. MICHAŁ MORYC UPR. BUD. NR EWID. MAZ/0279/PWOE/14	PODPIS:	OBIEKT: „Przebudowa, rozbudowa, nadbudowa, remont i zmiana sposobu użytkowania północnej części zespołu budynków przemysłowych „Elektrociepłowni Szombierki” na funkcje usługowe towarzyszące fundacji, tj.: funkcje kultury (m. in. muzeum), nauki i oświaty, turystyki, sportu i rekreacji, zakwaterowania turystycznego, wystawiennictwa, biur, handlu, gastronomii oraz usług zdrowia wraz z zagospodarowaniem terenu”	FAZA: PROJEKT WYKONAWCZY	TYTUŁ RYSUNKU: SCHEMAT INSTALACJA DŹWIĘKOWEGO SYSTEMU OSTRZEGAWCZEGO PODZIAŁ NA LINIE GŁOŚNIKOWE F CZ.2	OPRACOWANIE:	SKALA: —
	SPRAWDZAJĄCY: MGR INŻ. MARIUSZ BAGIŃSKI UPR. BUD. NR EWID. B1/6/01	PODPIS:		NAZWA PROJEKTU: INSTALACJE TELETECHNICZNE		DATA: 07.11.2025	
						NR RYS./REW. 2303–F–ITP–P09–109	

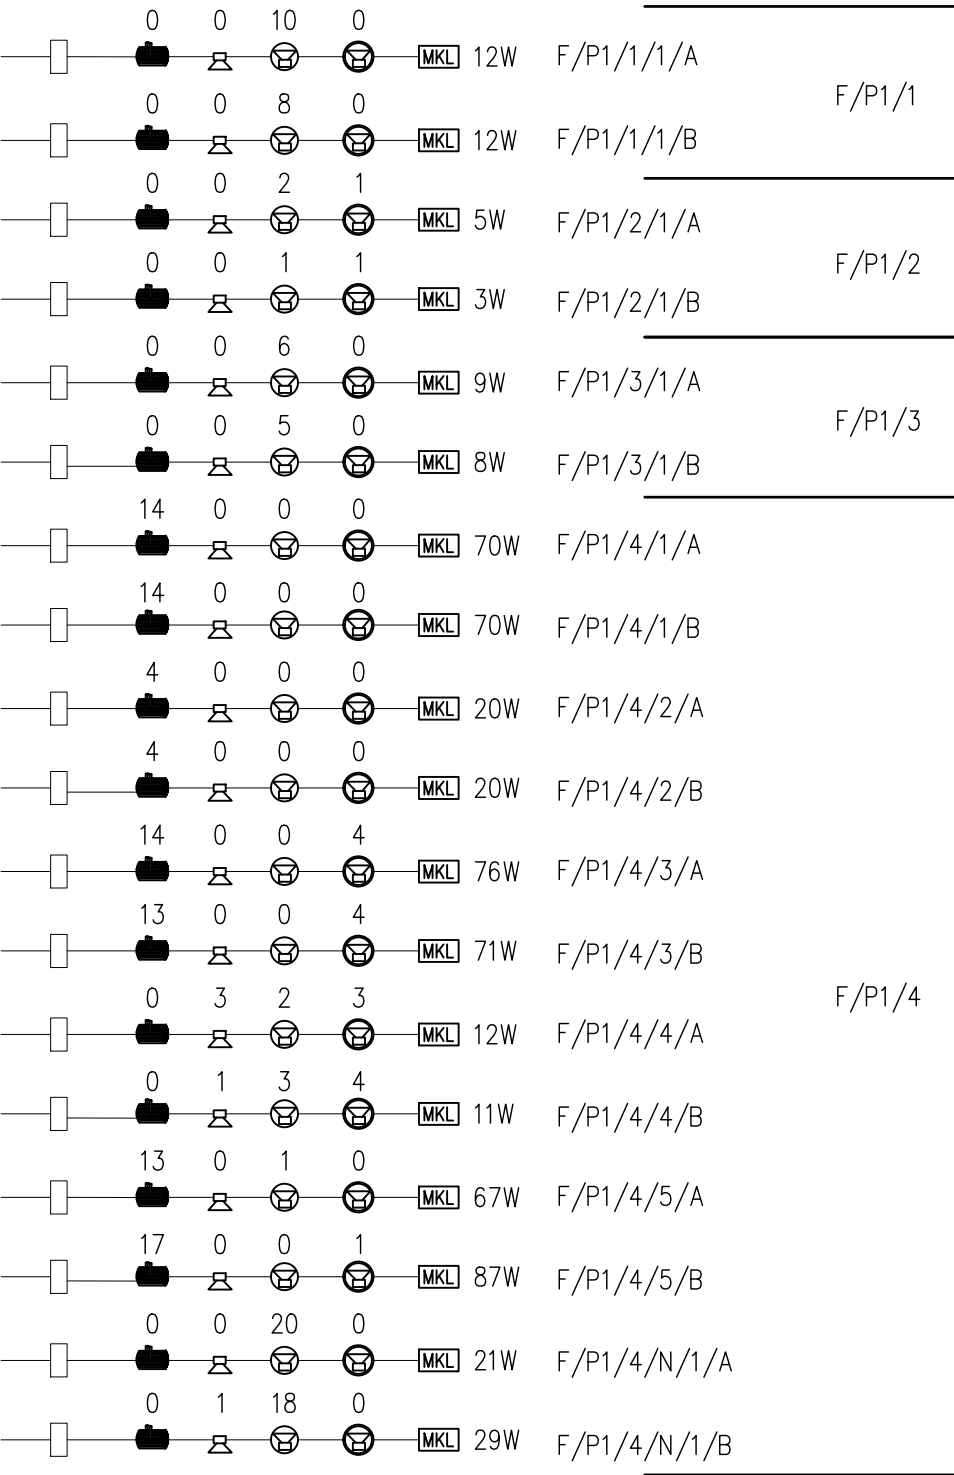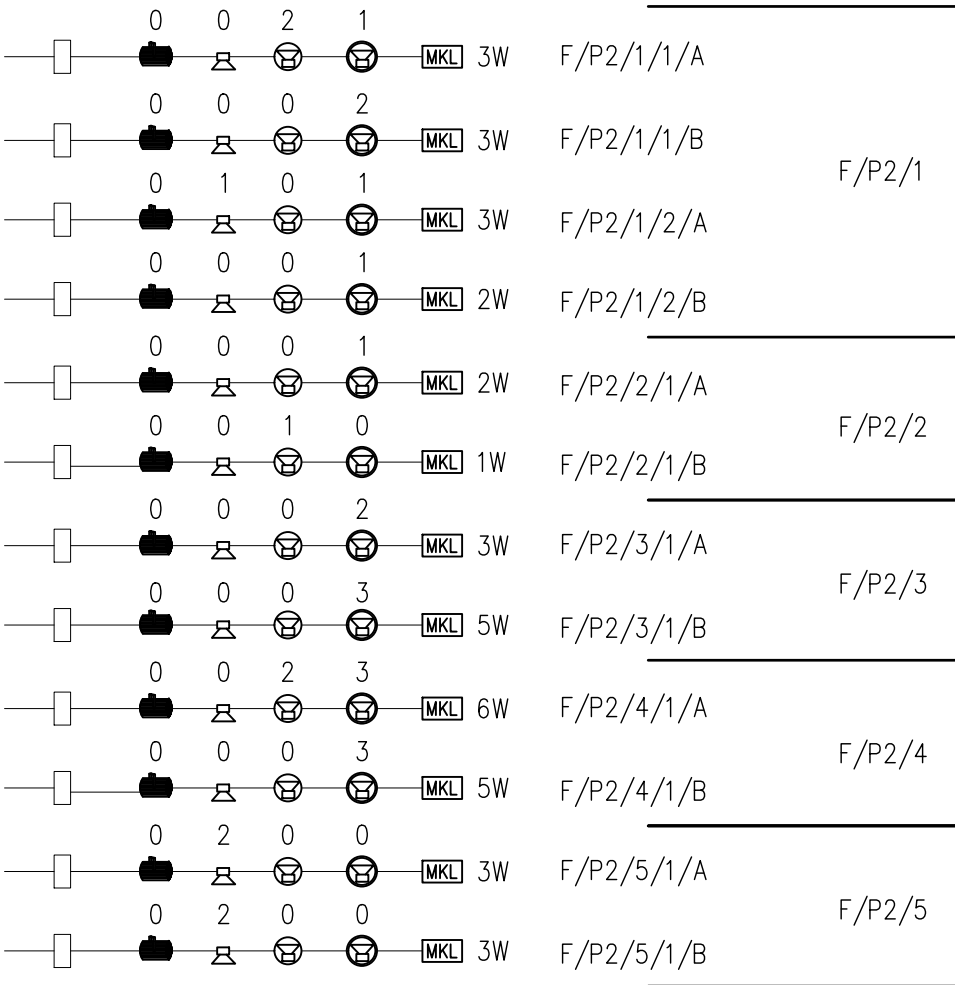

	PROJEKTANT: MGR INŻ. MICHAŁ MORYC UPR. BUD. NR EWID. MAZ/0279/PW0E/14	PODPIS:	OBIEKT: „Przebudowa, rozbudowa, nadbudowa, remont i zmiana sposobu użytkowania północnej części zespołu budynków przemysłowych „Elektrociepłowni Szombierki” na funkcje usługowe towarzyszące fundacji, tj.: funkcje kultury (m. in. muzeum), nauki i oświaty, turystyki, sportu i rekreacji, zakwaterowania turystycznego, wystawiennictwa, biur, handlu, gastronomii oraz usług zdrowia wraz z zagospodarowaniem terenu”	FAZA: PROJEKT WYKONAWCZY	TYTUŁ RYSUNKU: SCHEMAT INSTALACJA DŹWIĘKOWEGO SYSTEMU OSTRZEGAWCZEGO PODZIAŁ NA LINIE GŁOŚNIKOWE F CZ.3	OPRACOWANIE:	SKALA: —
	SPRAWDZAJĄCY: MGR INŻ. MARIUSZ BAGIŃSKI UPR. BUD. NR EWID. B1/6/01	PODPIS:		NAZWA PROJEKTU: INSTALACJE TELETECHNICZNE		DATA: 07.11.2025	
						NR RYS./REW. 2303–F–ITP–P09–110	

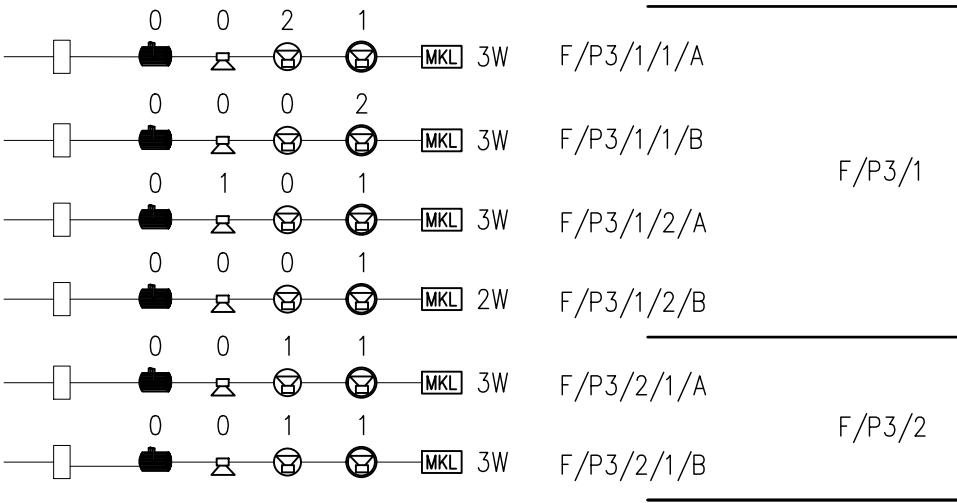

0

1

0

1

3W

3W

F/P3/1/2/A

0

0

0

1

2W

2W

F/P3/1/2/B

0

0

1

1

3W

3W

F/P3/2/1/A

0

0

1

1


3W

3W

F/P3/2/1/B

F/P3/1

F/P3/2

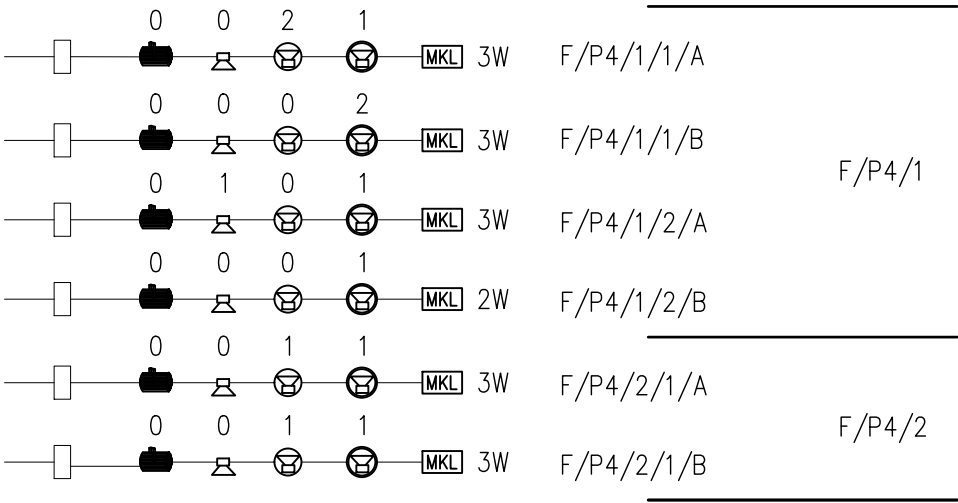

0

1

0

1

3W

3W

F/P4/1/2/A

0

0

0

1

2W

2W

F/P4/1/2/B

0

0

1

1

3W

3W

F/P4/2/1/A

0

0

1

1


3W

3W

F/P4/2/1/B

F/P4/1

F/P4/2

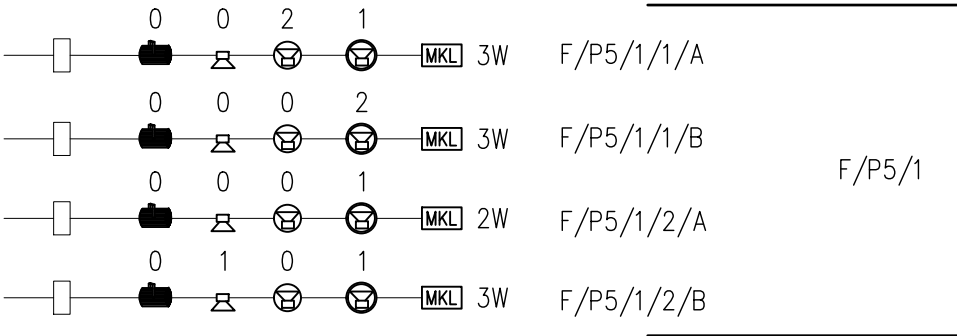

0

0

0

1

2W

2W

F/P5/1/2/A

0

1

0


1

3W

3W


F/P5/1/2/B

F/P5/1

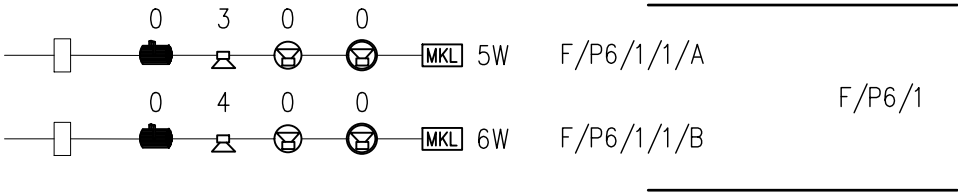

F/P6/1

	PROJEKTANT: MGR INŻ. MICHAŁ MORYC UPR. BUD. NR EWID. MAZ/0279/PW0E/14	PODPIS:	OBIEKT: „Przebudowa, rozbudowa, nadbudowa, remont i zmiana sposobu użytkowania północnej części zespołu budynków przemysłowych „Elektrociepłowni Szombierki” na funkcje usługowe towarzyszące fundacji, tj.: funkcje kultury (m. in. muzeum), nauki i oświaty, turystyki, sportu i rekreacji, zakwaterowania turystycznego, wystawiennictwa, biur, handlu, gastronomii oraz usług zdrowia wraz z zagospodarowaniem terenu”	FAZA: PROJEKT WYKONAWCZY	TYTUŁ RYSUNKU: SCHEMAT INSTALACJA DŹWIĘKOWEGO SYSTEMU OSTRZEGAWCZEGO PODZIAŁ NA LINIE GŁOŚNIKOWE F CZ.4	OPRACOWANIE:	SKALA: —
	SPRAWDZAJĄCY: MGR INŻ. MARIUSZ BAGIŃSKI UPR. BUD. NR EWID. Bł/6/01	PODPIS:		NAZWA PROJEKTU: INSTALACJE TELETECHNICZNE		DATA: 07.11.2025	
						NR RYS./REW. 2303–F–ITP–P09–111	

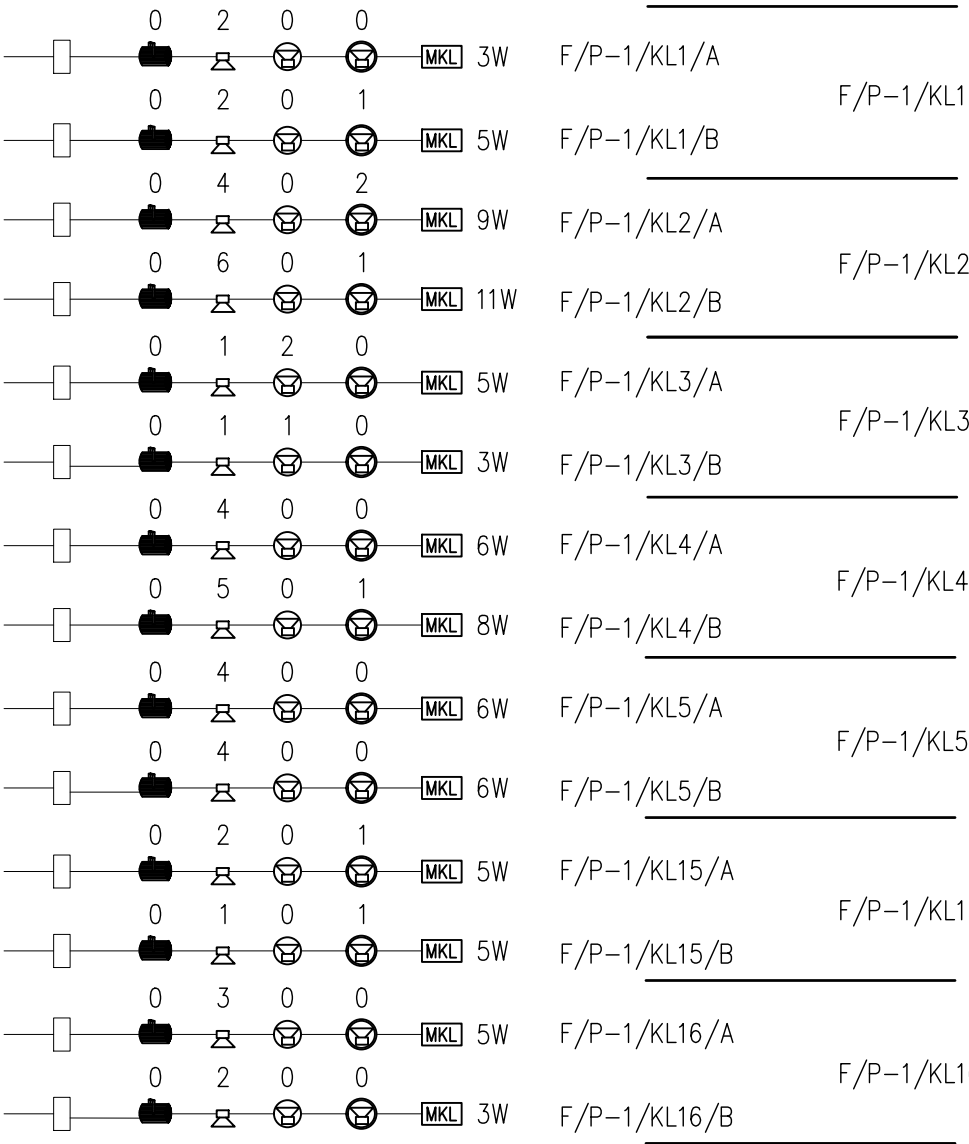

	PROJEKTANT: MGR INŻ. MICHAŁ MORYC UPR. BUD. NR EWD. MAZ/0279/PW0E/14	PODPIS:	OBIEKT: „Przebudowa, rozbudowa, nadbudowa, remont i zmiana sposobu użytkowania północnej części zespołu budynków przemysłowych „Elektrociepłowni Szombierki” na funkcje usługowe towarzyszące fundacji, tj.: funkcje kultury (m. in. muzeum), nauki i oświaty, turystyki, sportu i rekreacji, zakwaterowania turystycznego, wystawiennictwa, biur, handlu, gastronomii oraz usług zdrowia wraz z zagospodarowaniem terenu”	FAZA: PROJEKT WYKONAWCZY	TYTUŁ RYSUNKU: SCHEMAT INSTALACJA DŹWIĘKOWEGO SYSTEMU OSTRZEGAWCZEGO PODZIAŁ NA LINIE GŁOŚNIKOWE F CZ.5	OPRACOWANIE:	SKALA: —
	SPRAWDZAJĄCY: MGR INŻ. MARIUSZ BAGIŃSKI UPR. BUD. NR EWD. Bł/6/01	PODPIS:		NAZWA PROJEKTU: INSTALACJE TELETECHNICZNE		DATA: 07.11.2025	
						NR RYS./REW. 2303–F–ITP–P09–112	