


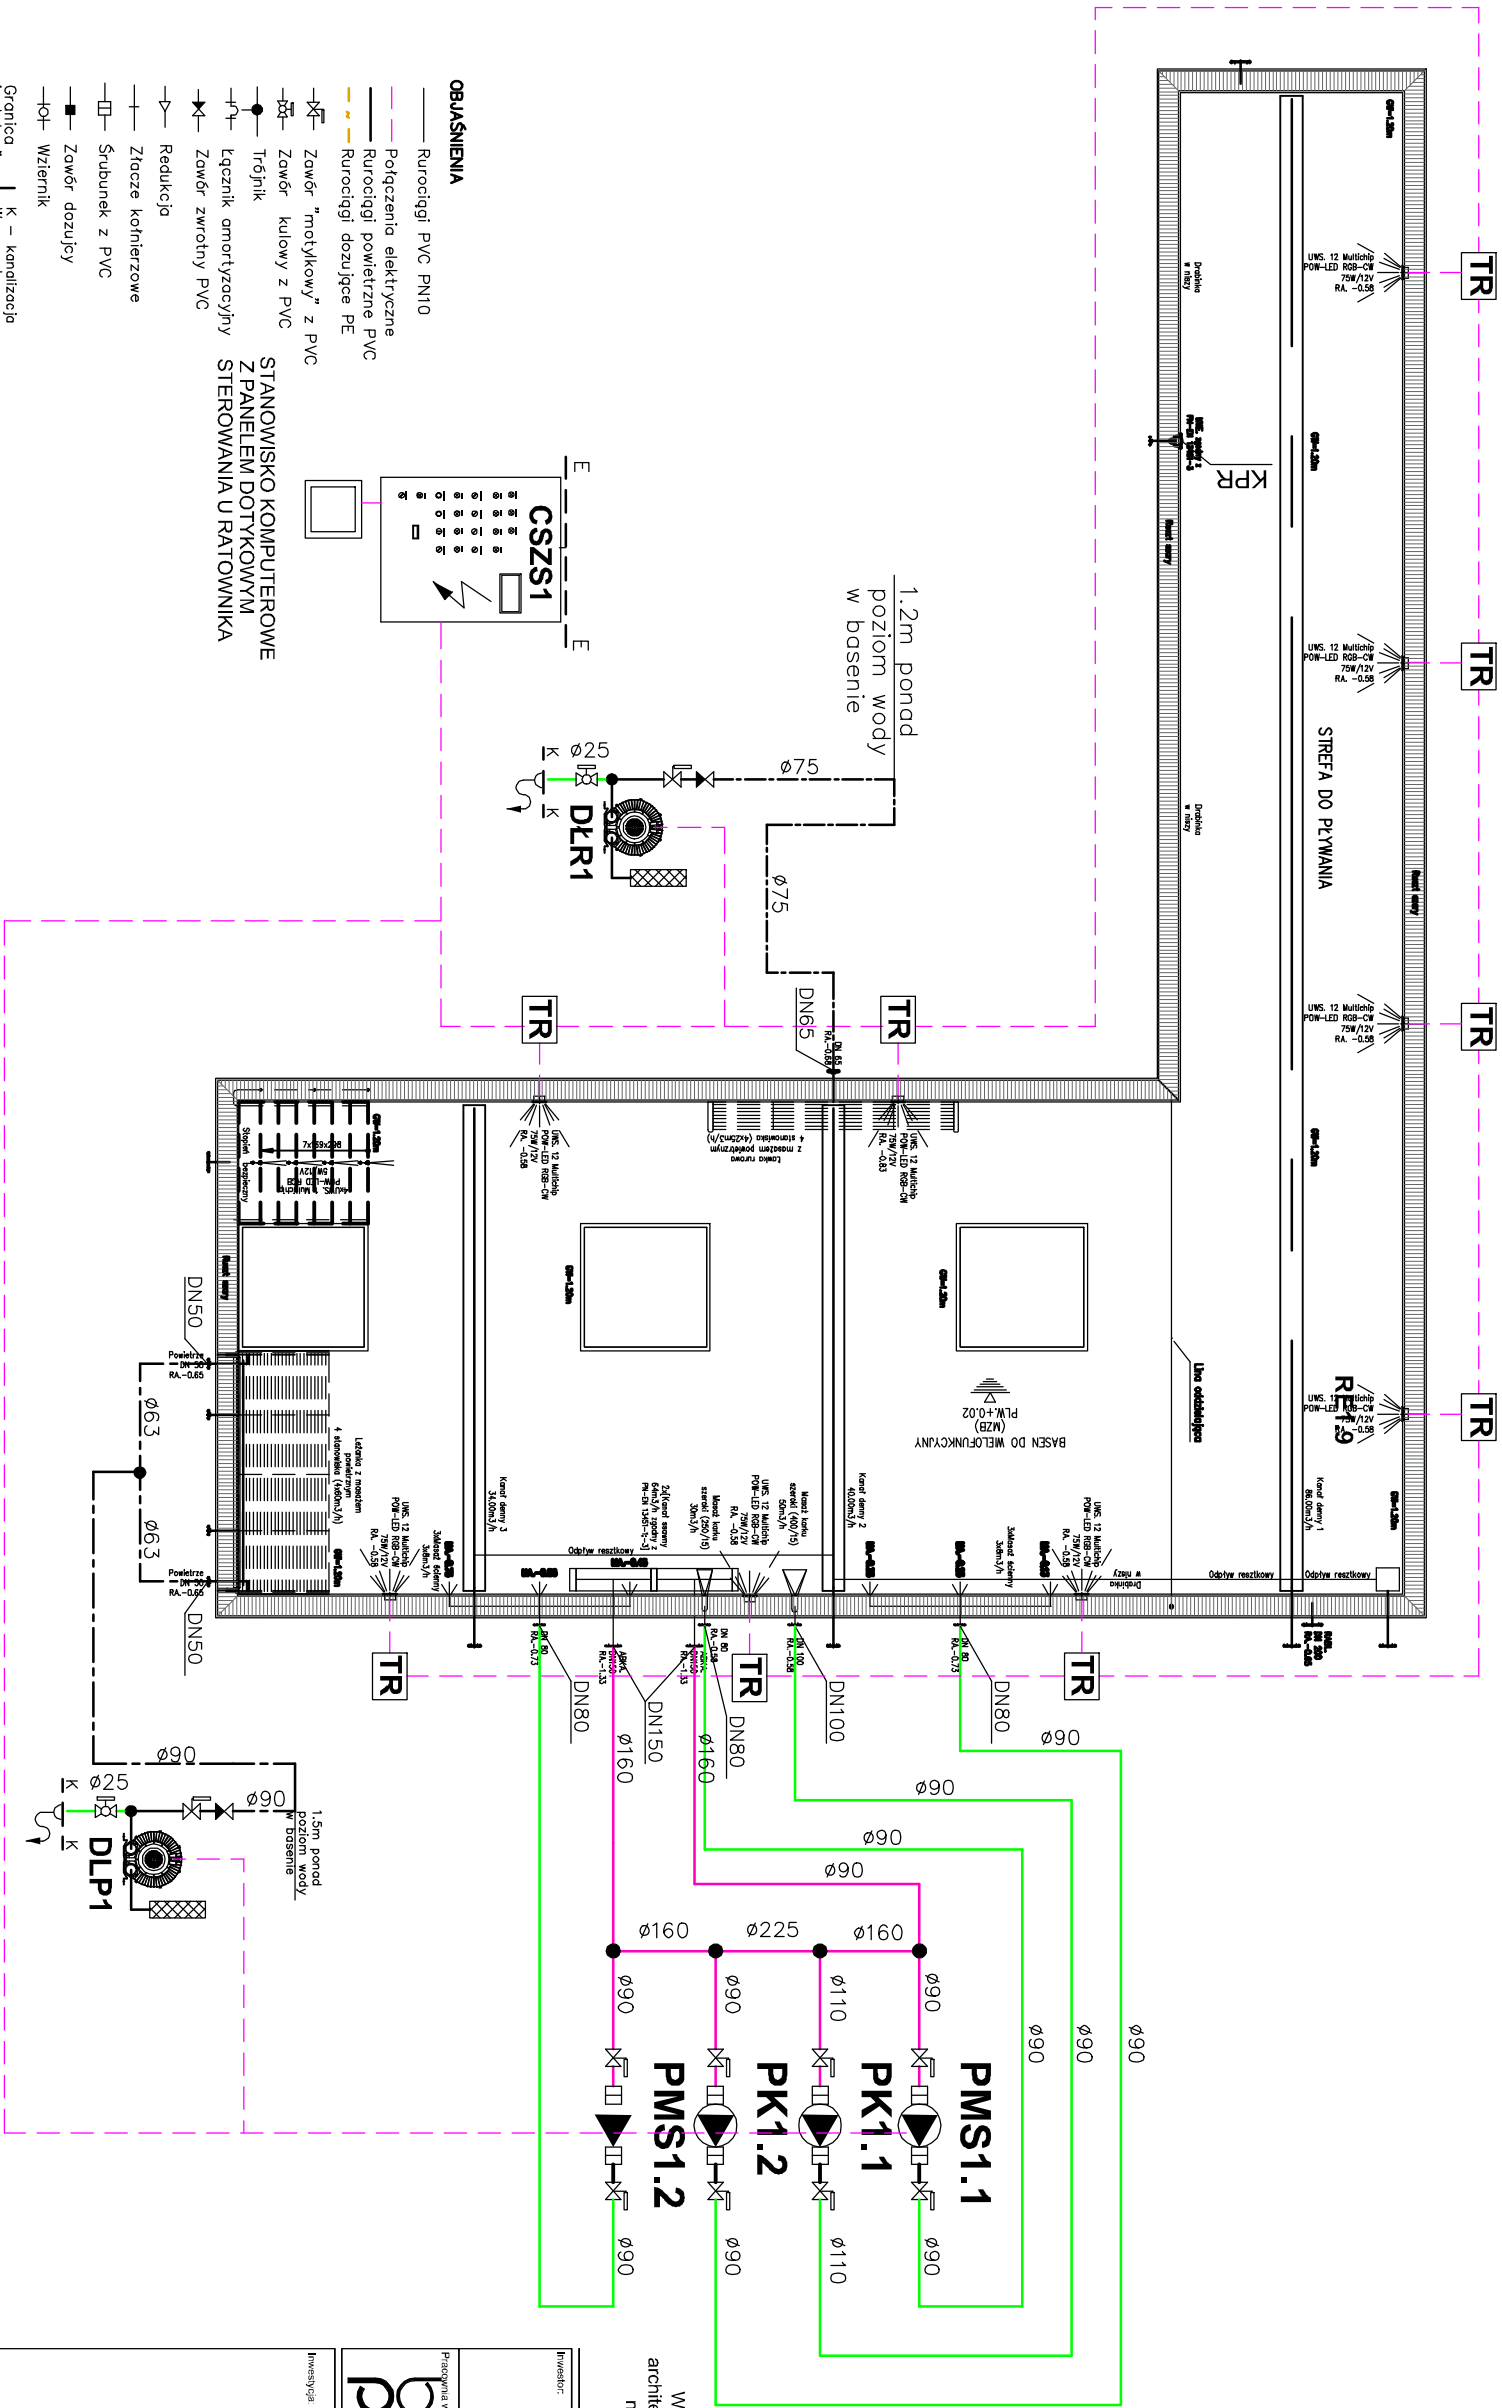

Wszystkie prawa autorskie dotyczące tego rysunku są własnością pracowni architektonicznej Bulak Sp. z o.o. Niniejszy rysunek jest wydany pod warunkiem, iż nie będzie kopiowany, ani udostępniany bez uzgodnienia z Bulak Projekt.

Investor:	„ARCHE” S.A. ul. Puławska 361, 02-801 Warszawa tel.: 22 319 80 80, arche@arche.pl
Pracownia wykonawcza:	BULAK Sp. z o.o. ul. Wojciecha Chrzastowskiego 16 lok. 308 04-392 Warszawa bulakprojekt@bulakprojekt.pl

Investycja: Przebudowa, remont i zmiana sposobu użytkowania południowej części zespołu budynków poprzemysłowych „Elektrociepłowni Szombierki” na funkcje usługowe, tj.: usługi kultury (m. in. muzeum), sportu i rekreacji, zakwaterowania turystycznego, wystawiennictwa, biur, gastronomii, handlu wraz z zagospodarowaniem terenu i infrastrukturą towarzyszącą obejmującą budowę parkingów zewnętrznych, przebudowę drogi pożarowej, rozbiórkę części budynku maszynowni od strony południowej

w ramach realizacji zadania inwestycyjnego pod nazwą:

„Przebudowa, rozbudowa, nadbudowa, remont i zmiana sposobu użytkowania południowej części zespołu budynków poprzemysłowych „ Elektrociepłowni Szombierki” na funkcje usługowe, tj.: usługi kultury (m. in. muzeum), turystyki, sportu i rekreacji, zakwaterowania turystycznego, wystawiennictwa, biur, gastronomii, handlu i usług zdrowia wraz z zagospodarowaniem terenu i infrastrukturą towarzyszącą”

Adres: Koszyniec 34, 41-907 Bytom
Działki ew. nr.: 178/79, 170/99, 171/09, 970/9 obręb Szombierki

Zespół projektowy:	mgr inż. Anna Terentjew upr.MAP0118/PWOS/06 mgr inż. Marcin Barczyk
Pracownik:	

SCHEMAT OBIEGU ATRAKCJI WODNYCH BASEN WIELOFUNKCYJNY (WZB)-OBIEG 1

Specjalność:	TECHNOLOGIA BASENU	Forma:	PROJEKT TECHNICZNY
--------------	--------------------	--------	--------------------

DATA:	2025-08-28	SKALA:	
-------	------------	--------	--

REWIZJA:	NUMER RYSUNKU:	2506-PT-T-004-R1.0 A3
----------	----------------	-----------------------