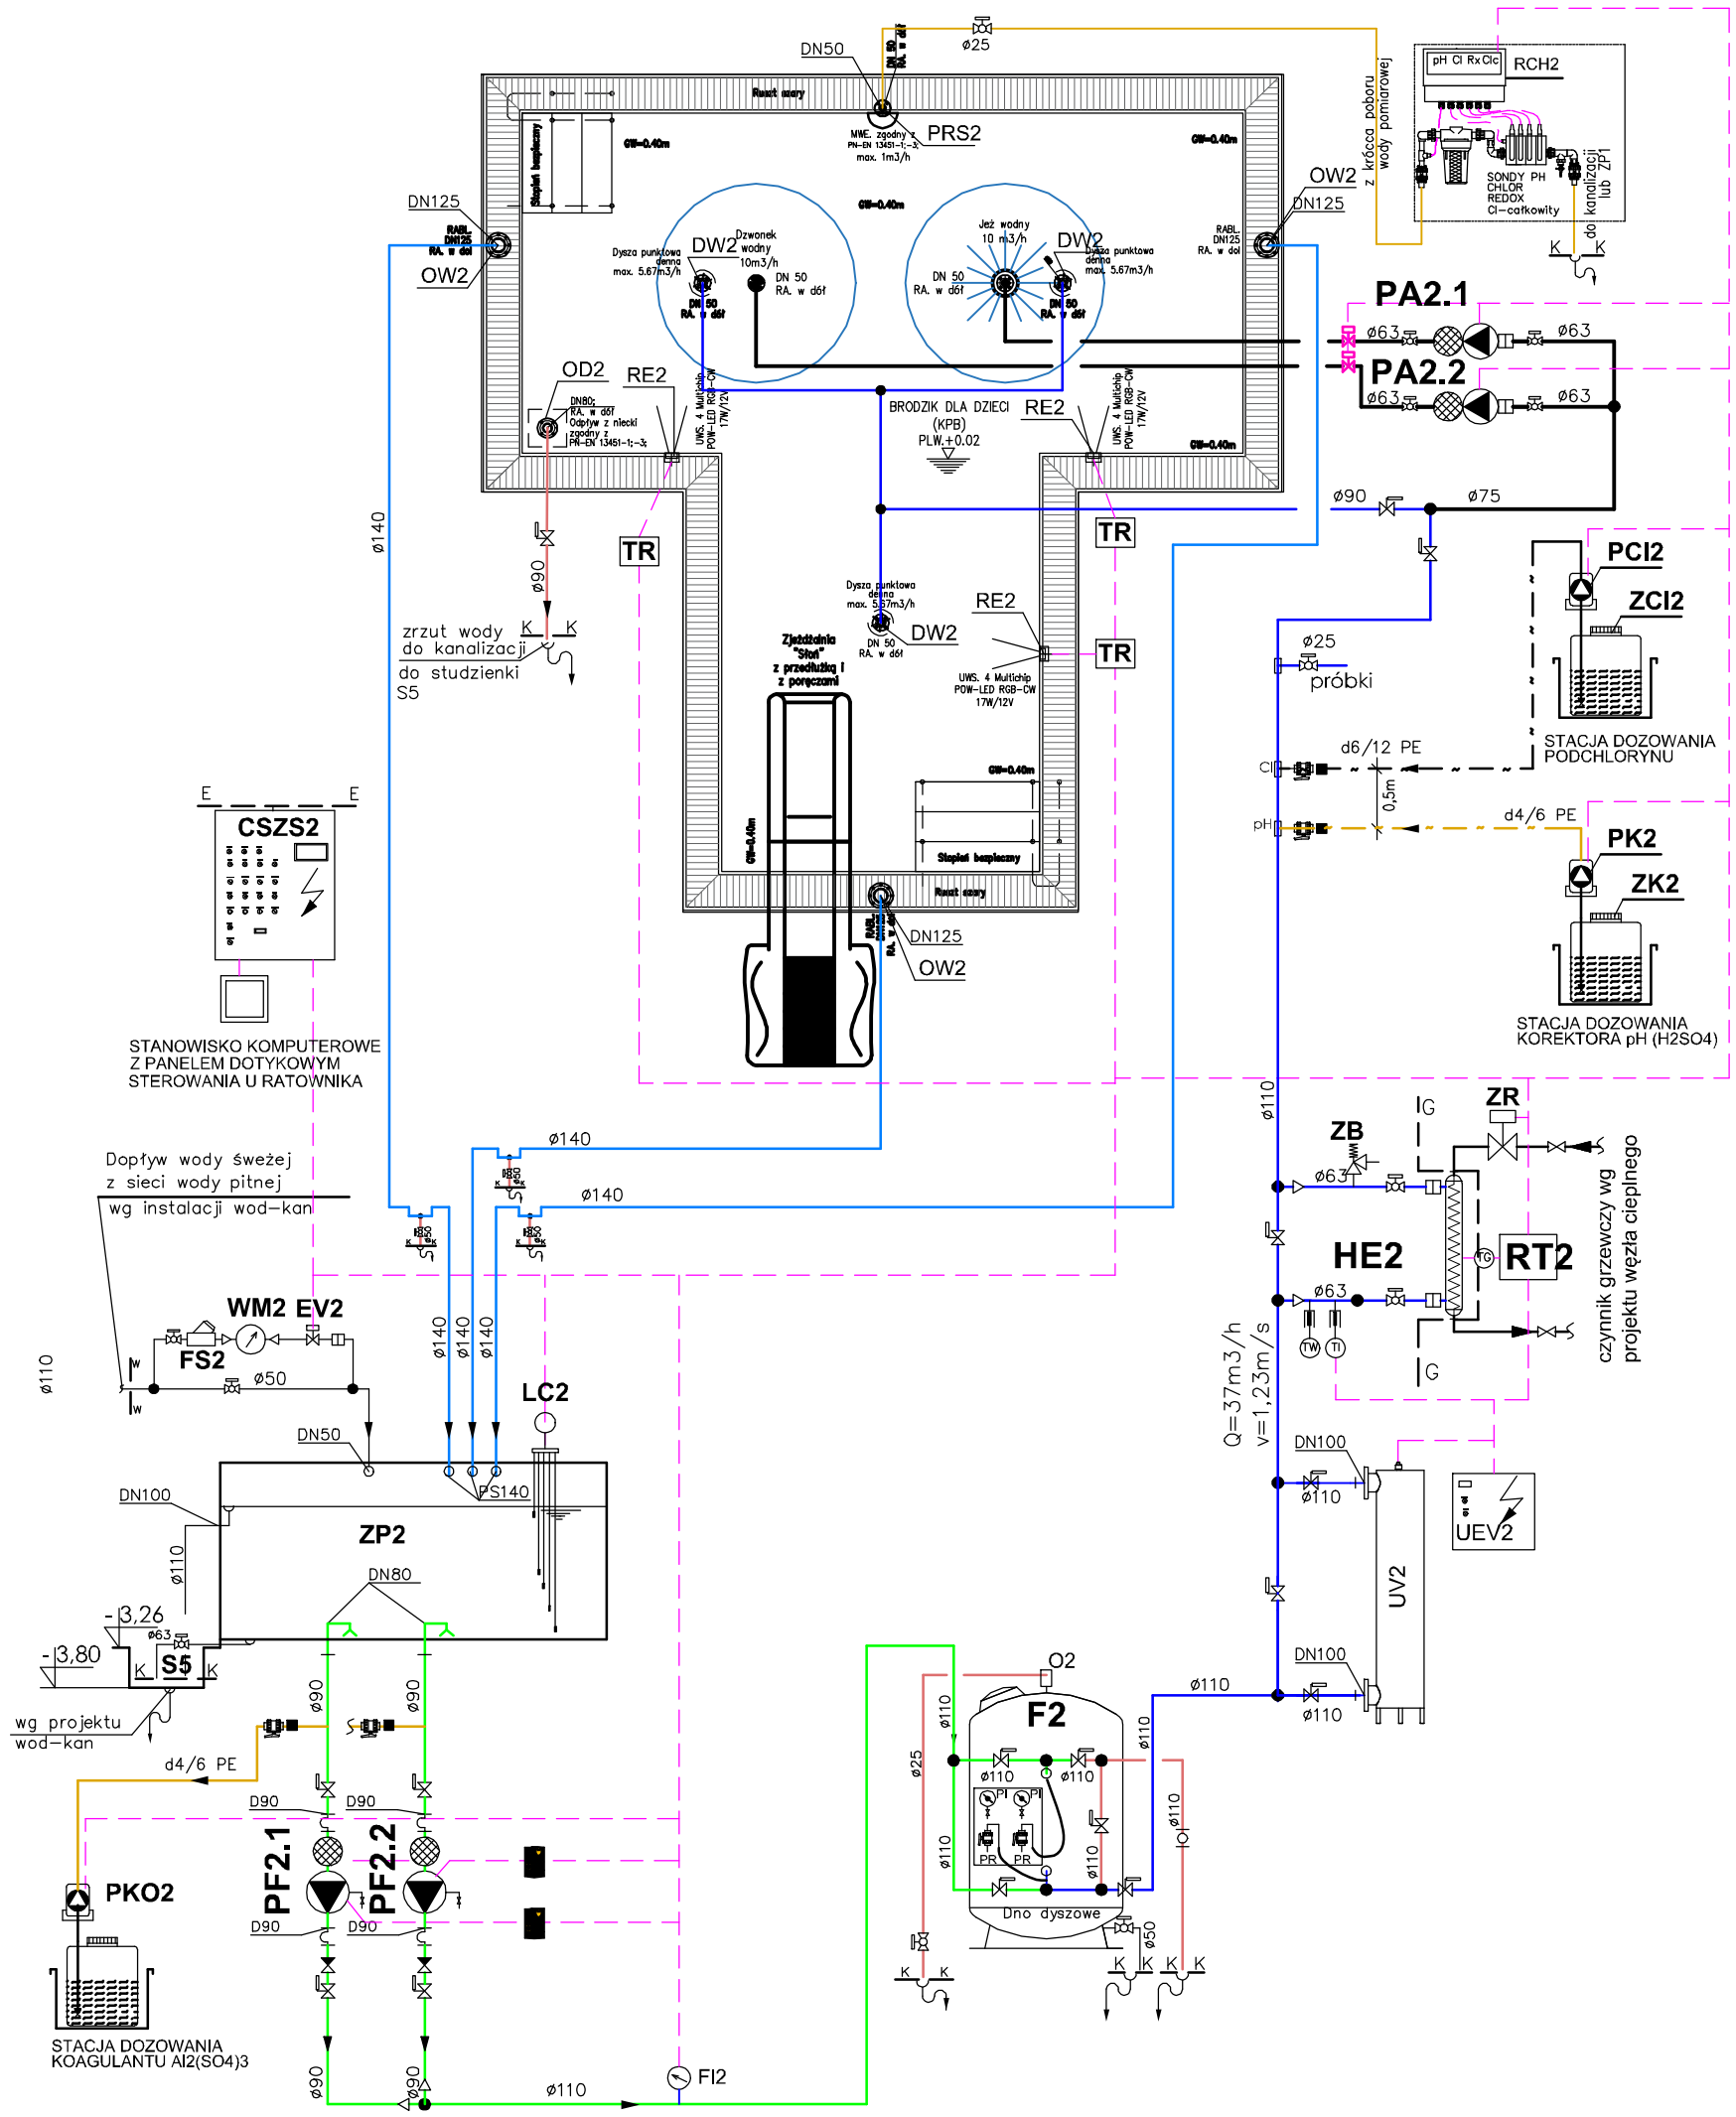

OBJAŚNIENIA

- Rurociągi PVC PN10
- Połączenia elektryczne
- Rurociągi powietrzne PVC
- Rurociągi dozujące PE
- Zawór "motylkowy" z PVC
- Zawór kulowy z PVC
- Trójnik
- Łącznik amortyzacyjny
- Zawór zwrotny PVC
- Redukcja
- Złacze kołnierzowe
- Śrubunek z PVC
- Zawór dozujcy
- Wziernik

Granica instalacji technologji basenowej | K – kanalizacja, W – woda, E – inst. elektryczne, G – inst. grzewcze

- WM – Wodomierz
- LC – Sondy poziomu wody
- FL – Przepływomierz
- Manometr
- Pompa dozująca
- Pompa z prefiltrem (łapaczem włosów)

- Woda surowa
- Woda uzdatniona
- Woda z przelewów
- Woda do kanalizacji

Wszystkie prawa autorskie dotyczące tego rysunku są własnością pracowni architektonicznej Bulak Sp. z o. o. Niniejszy rysunek jest wydany pod warunkiem, iż nie będzie kopiowany, ani udostępniany bez uzgodnienia z Bulak Projekt.

Inwestor:
„ARCHE" S.A.
ul. Puławska 361, 02-801 Warszawa
tel.: 22 319 80 80, arche@arche.pl

Pracownia wiodąca:
BULAK Sp. z o.o.
ul. Wojciecha Chrzanowskiego 16 lok. 308
04-392 Warszawa
bulakprojekt@bulakprojekt.pl

Inwestycja: Przebudowa, remont i zmiana sposobu użytkowania południowej części zespołu budynków poprzemysłowych „Elektrociepłowni Szombierki" na funkcje usługowe, tj.: usługi kultury (m. in. muzeum), sportu i rekreacji, zakwaterowania turystycznego, wystawiennictwa, biur, gastronomii, handlu wraz z zagospodarowaniem terenu i infrastrukturą towarzyszącą obejmującą budowę parkingów zewnętrznych, przebudowę drogi pożarowej, rozbiórkę części budynku maszynowni od strony południowej

w ramach realizacji zadania inwestycyjnego pod nazwą:

„Przebudowa, rozbudowa, nadbudowa, remont i zmiana sposobu użytkowania południowej części zespołu budynków poprzemysłowych „ Elektrociepłowni Szombierki" na funkcje usługowe, tj.: usługi kultury (m. in. muzeum), turystyki, sportu i rekreacji, zakwaterowania turystycznego, wystawiennictwa, biur, gastronomii, handlu i usług zdrowia wraz z zagospodarowaniem terenu i infrastrukturą towarzyszącą"

Adres: Kosynierów 34, 41-907 Bytom
Działki ew. nr: 1787/9, 1709/9, 1710/9, 970/9 obręb Szombierki

Zespół projektowy:
- mgr inż. Anna Terentjew upr.MAP0118/PWOS/06
- mgr inż. Marcin Barczyk

Przedmiot:
SCHEMAT FILTRACJI I DEZYNFEKCJI WODY BASENOWEJ BASEN BRODZIK (KPB) -OBIEG 2

Specjalność: **TECHNOLOGIA BASENU** Faza: **PROJEKT TECHNICZNY**

DATA: **2025-08-28** SKALA:

REWIZJA: NUMER RYSUNKU: **2506-PT-T-005-R1.0 A3**