
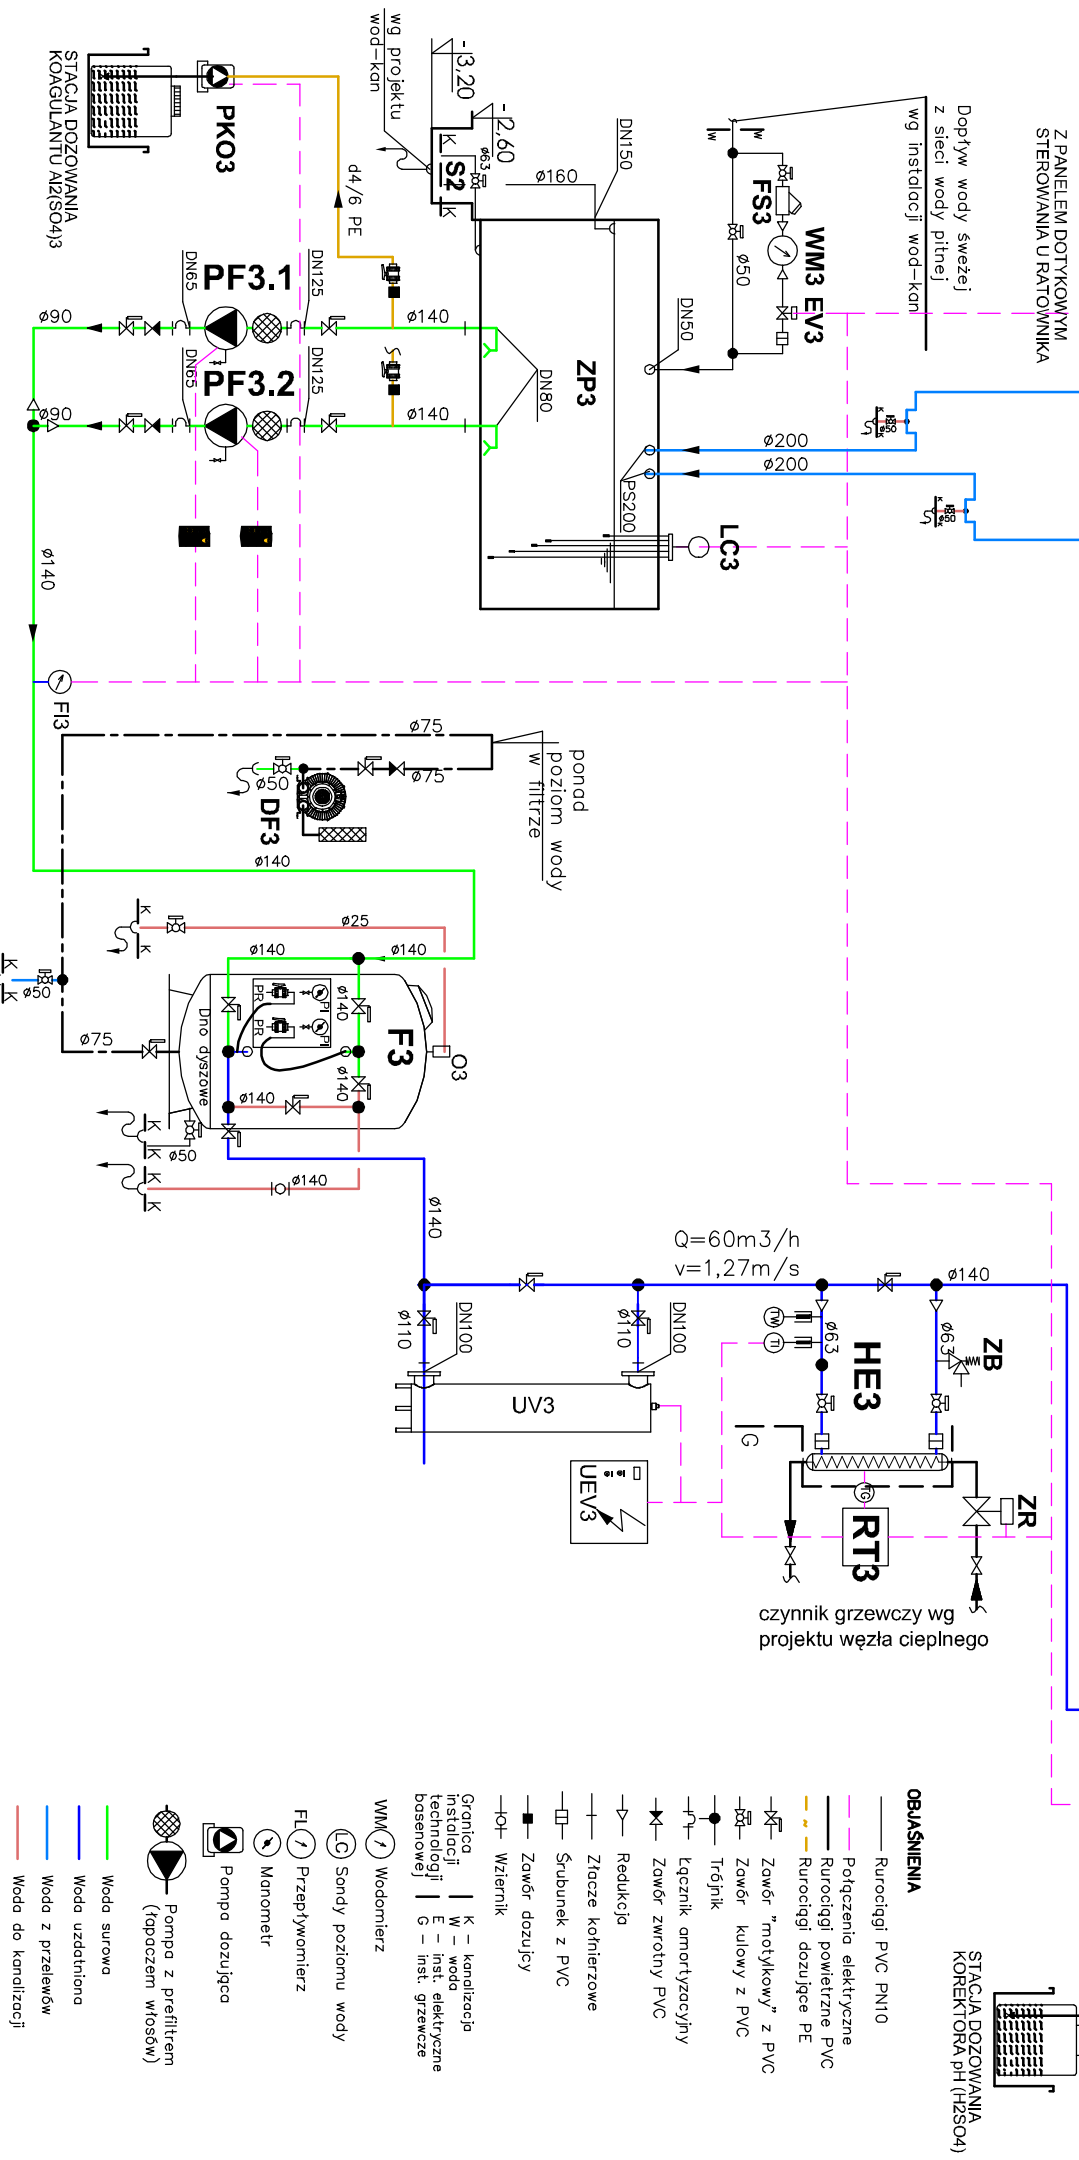


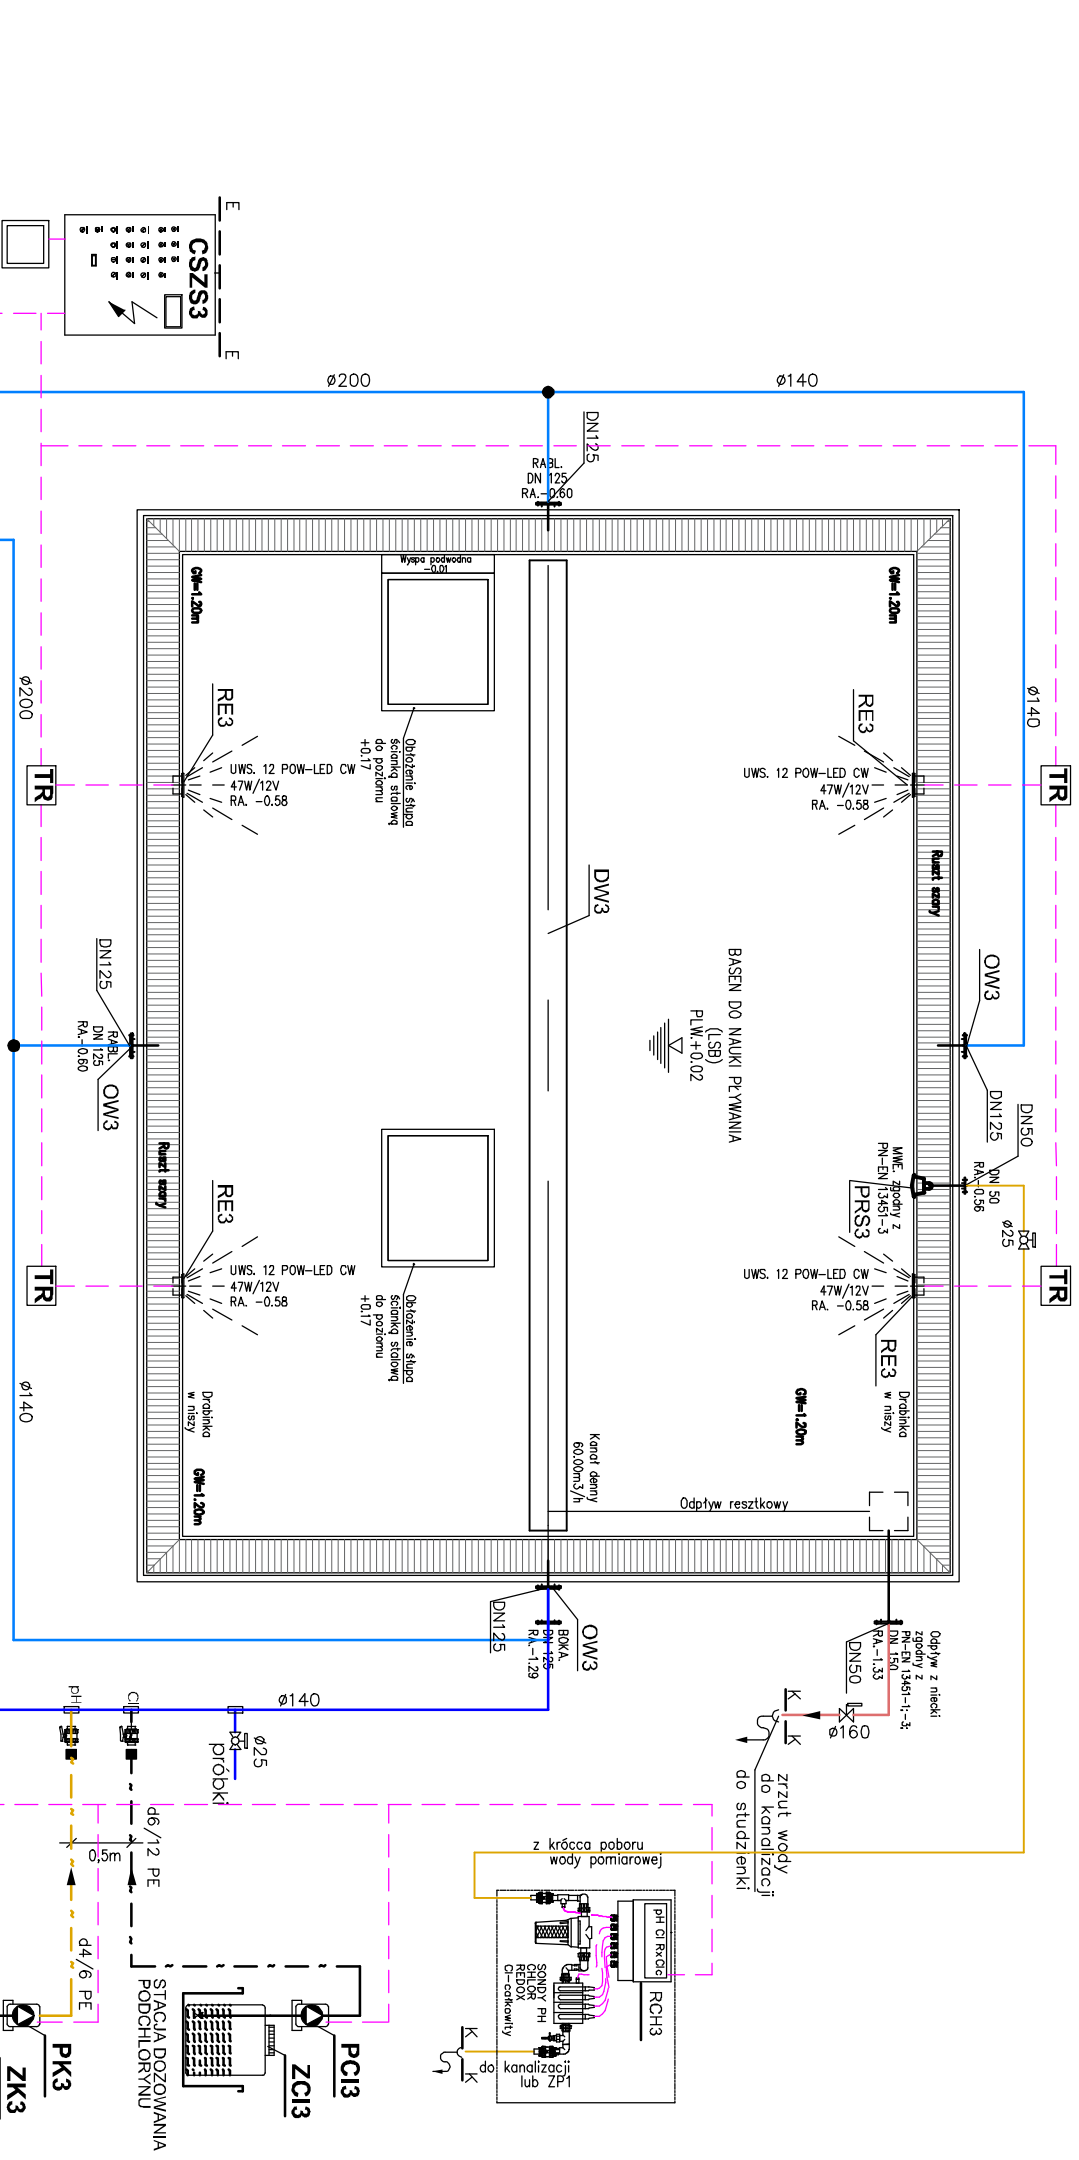

- OBJAŚNIENIA**
- Rurociągi PVC PN10
 - Połączenia elektryczne
 - Rurociągi powłokowane PVC
 - Rurociągi dozujące PE
 - Zawór "molekularny" z PVC
 - Zawór kulowy z PVC
 - Trójnik
 - Łącznik amortyzacyjny
 - Zawór zwrotny PVC
 - Redukcja
 - Złącze kołnierzone
 - Śrubunek z PVC
 - Zawór dozujący
 - IOI — Wziernik
- Legenda:**
- WM — Wodomierz
 - LC — Sondy poziomu wody
 - FL — Przepływomierz
 - Manometr
 - Pompa dozująca
 - Pompa z prefiltrem (złoczeniem włosów)
 - Woda surowa
 - Woda uzdatniona
 - Woda z przelewów
 - Woda do kanalizacji

Inwestor:		„ARCHE” S.A. ul. Puławska 361, 02-801 Warszawa tel.: 22 319 80 80, arche@arche.pl
Pracownia projektowa:		BULAK Sp. z o.o. ul. Wojciecha Chrzastowskiego 16 lok. 308 04-392 Warszawa bulakprojekt@bulakprojekt.pl
Inwestycja:		Przebudowa, remont i zmiana sposobu użytkowania południowej części zespołu budynków poprzemysłowych „Elektrociepłowni Szombierki” na funkcje usługowe, tj.: usługi kultury (m. in. muzeum), sportu i rekreacji, zakwaterowania turystycznego, wystawiennictwa, biur, gastronomii, handlu wraz z zagospodarowaniem terenu i infrastrukturą towarzyszącą obejmującą budowę parkingów zewnętrznych, przebudowę drogi pożarowej, rozbiórkę części budynku maszynowni od strony południowej
Adres:		Koszyńców 34, 41-907 Bytom Działki ew. nr.: 178/79, 170/99, 171/09, 97/09 obręb Szombierki
Zespół projektowy:		mgr inż. Anna Terentjew upr.MAP0118/PWOS/06 mgr inż. Marcin Barczyk
Przebieg:		
Specyfikacja:		SCHEMAT FILTRACJI I DEZYNFEKCJI WODY BASENOWEJ BASEN DO NAUKI PŁYWANIA (LSB) - OBIEG 3
Data:		2025-08-28
Revizja:		NUMER RYSUNKU: 2506-PT-T-006-R1.0 A3

Wszystkie prawa autorskie dotyczące tego rysunku są własnością pracowni architektonicznej Bulak Sp. z o.o. Niniejszy rysunek jest wydany pod warunkiem, iż nie będzie kopiowany, ani udostępniany bez uzgodnienia z Bulak Projekt.