
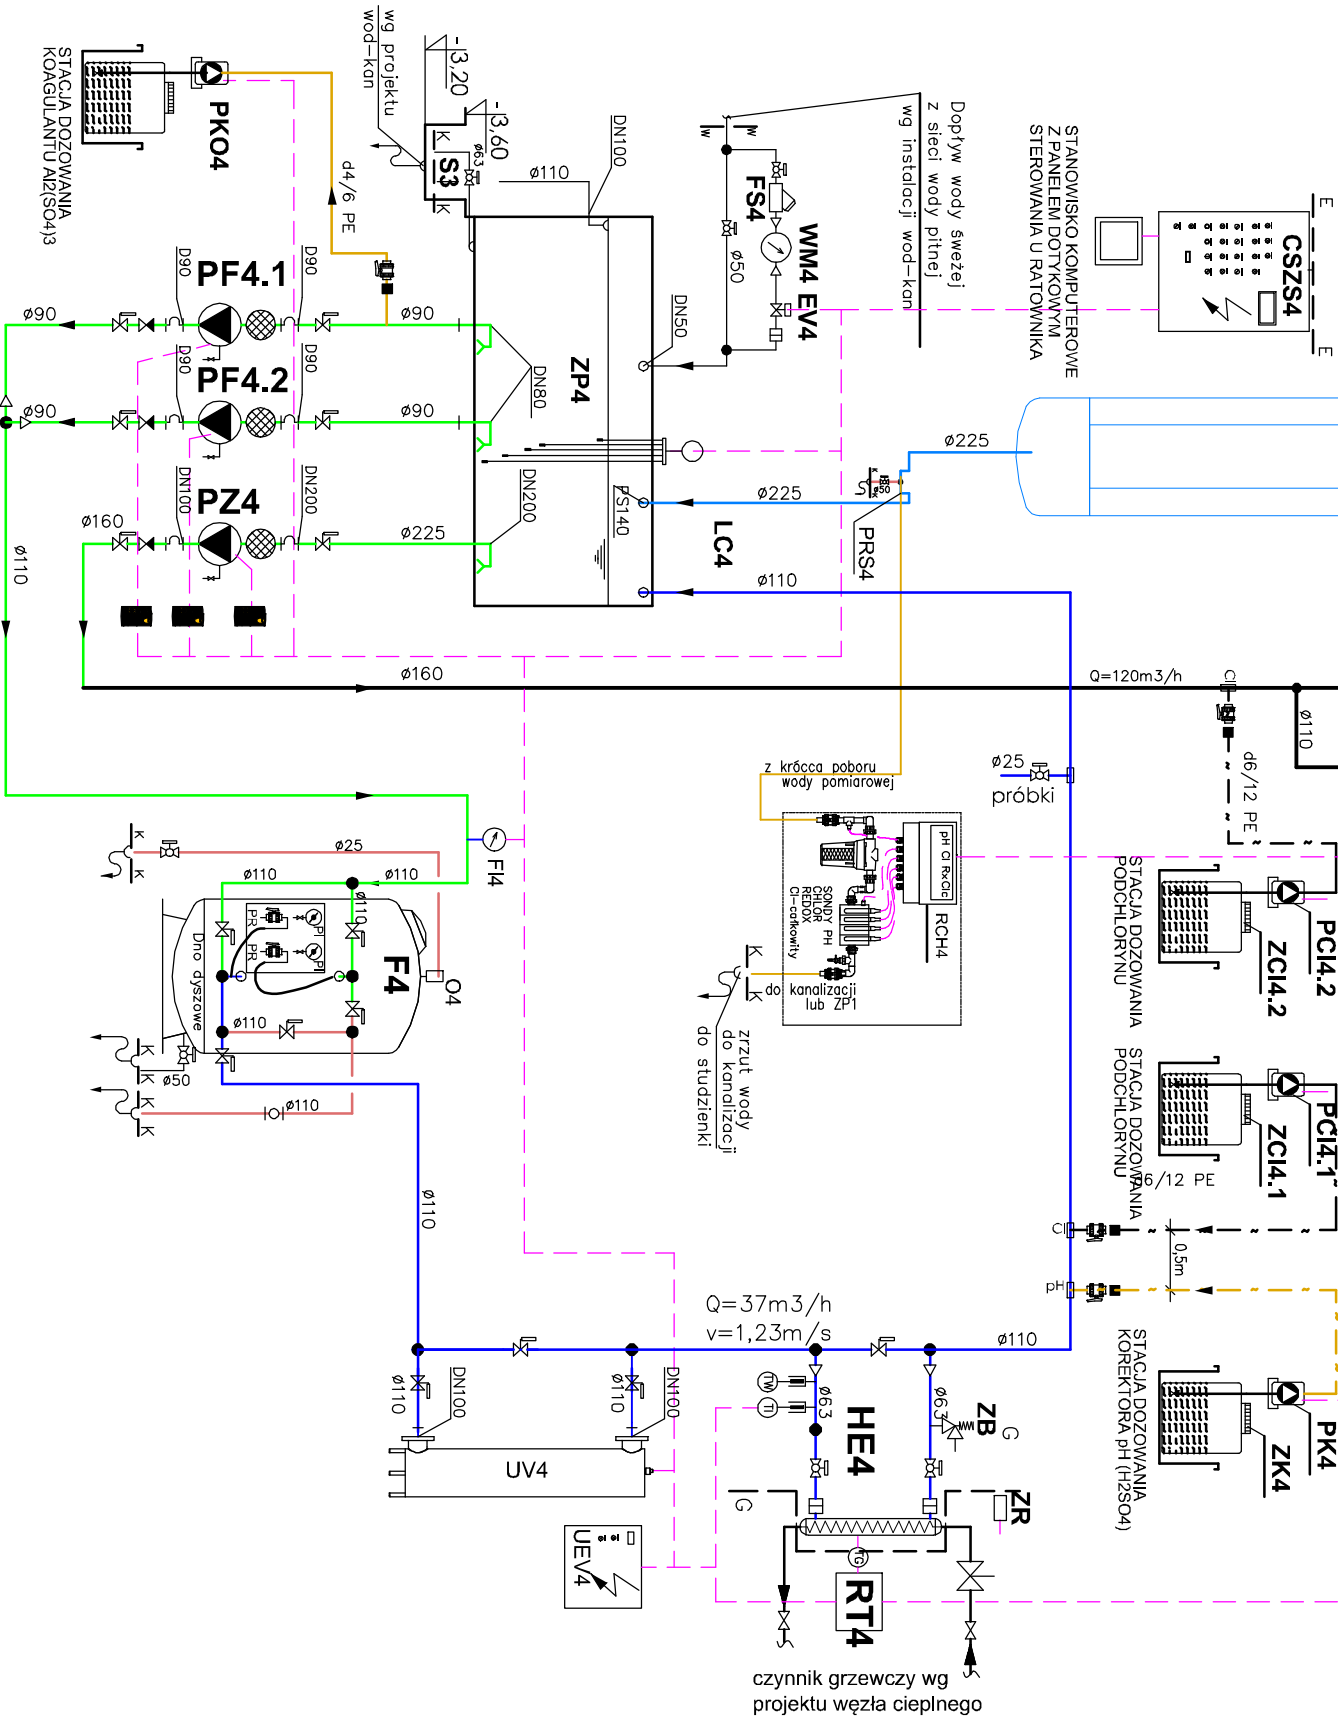


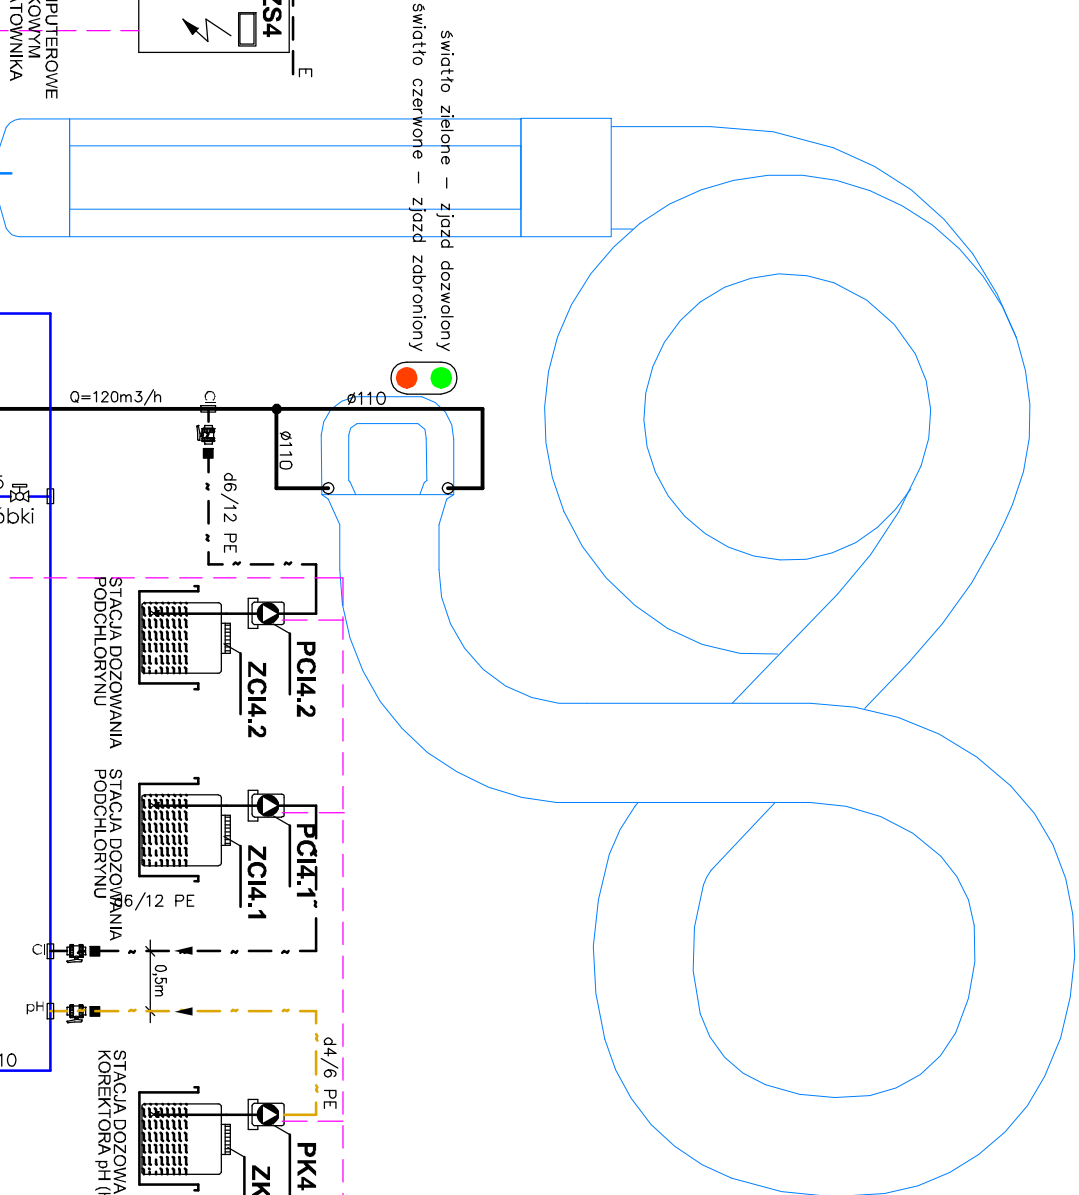

OBJAŚNIENIA

- Rurociągi PVC PN10
- Połączenia elektryczne
- Rurociągi wewnętrzne PVC
- Rurociągi dozujące PE
- Zawór "moliykowy" z PVC
- Zawór kulowy z PVC
- Trójnik
- Łącznik amortyzacyjny
- Zawór zwrotny PVC
- Redukcja
- Złotce kołnierzone
- Śrubunek z PVC
- Zawór dozujący
- Wzernik
- Granica instalacji | K — kanalizacja | W — woda | E — inst. elektryczne basenowej | G — inst. grzewcze basenowej
- WM / Wodomierz
- LC / Sondy poziomu wody
- FL / Przepływomierz
- Monometr
- Pompa dozująca
- Pompa z prefiltrem (topoczem włosów)
- Woda surowa
- Woda uzdatniona
- Woda z przelewów
- Woda do kanalizacji

Wszystkie prawa autorskie dotyczące tego rysunku są własnością pracowni architektonicznej Bulak Sp. z o.o. Niniejszy rysunek jest wydany pod warunkiem, iż nie będzie kopiowany, ani udostępniany bez uzgodnienia z Bulak Projekt.

Investor:	„ARCHE” S.A. ul. Puławska 361, 02-801 Warszawa tel.: 22 319 80 80, arche@arche.pl
Pracownia wykonawcza:	BULAK Sp. z o.o. ul. Wojciecha Chrzastowskiego 16 lok. 308 04-392 Warszawa bulakprojekt@bulakprojekt.pl

Investycja: Przebudowa, remont i zmiana sposobu użytkowania południowej części zespołu budynków poprzemysłowych „Elektrociepłowni Szombierki” na funkcje usługowe, tj.: usługi kultury (m. in. muzeum), sportu i rekreacji, zakwaterowania turystycznego, wystawiennictwa, biur, gastronomii, handlu wraz z zagospodarowaniem terenu i infrastrukturą towarzyszącą obejmującą budowę parkingów zewnętrznych, przebudowę drogi pożarowej, rozbiórkę części budynku maszynowni od strony południowej

w ramach realizacji zadania inwestycyjnego pod nazwą:

„Przebudowa, rozbudowa, nadbudowa, remont i zmiana sposobu użytkowania południowej części zespołu budynków poprzemysłowych „Elektrociepłowni Szombierki” na funkcje usługowe, tj.: usługi kultury (m. in. muzeum), turystyki, sportu i rekreacji, zakwaterowania turystycznego, wystawiennictwa, biur, gastronomii, handlu i usług zdrowia wraz z zagospodarowaniem terenu i infrastrukturą towarzyszącą”

Adres: Koszyńców 34, 41-907 Bytom
Działki ew. nr.: 178/79, 170/99, 970/9 obręb Szombierki

Zespół projektowy:	mgr inż. Anna Terentjew upr.MAP0118/PWOS/06
	mgr inż. Marcin Barczyk

Przebieg:	SCHEMAT FILTRACJI I DEZYNFEKCJI WODY BASENEJ OBIEG ZIEŻDZAŁNI WODNEJ - OBIEG 4
Specyfikacja:	TECHNOLOGIA BASENU
	PROJEKT TECHNICZNY

DATA:	2025-08-28
	SKALA:

REWIZJA:	NUMER RYSUNKU:
	2506-PT-T-007-R1.0 A3