



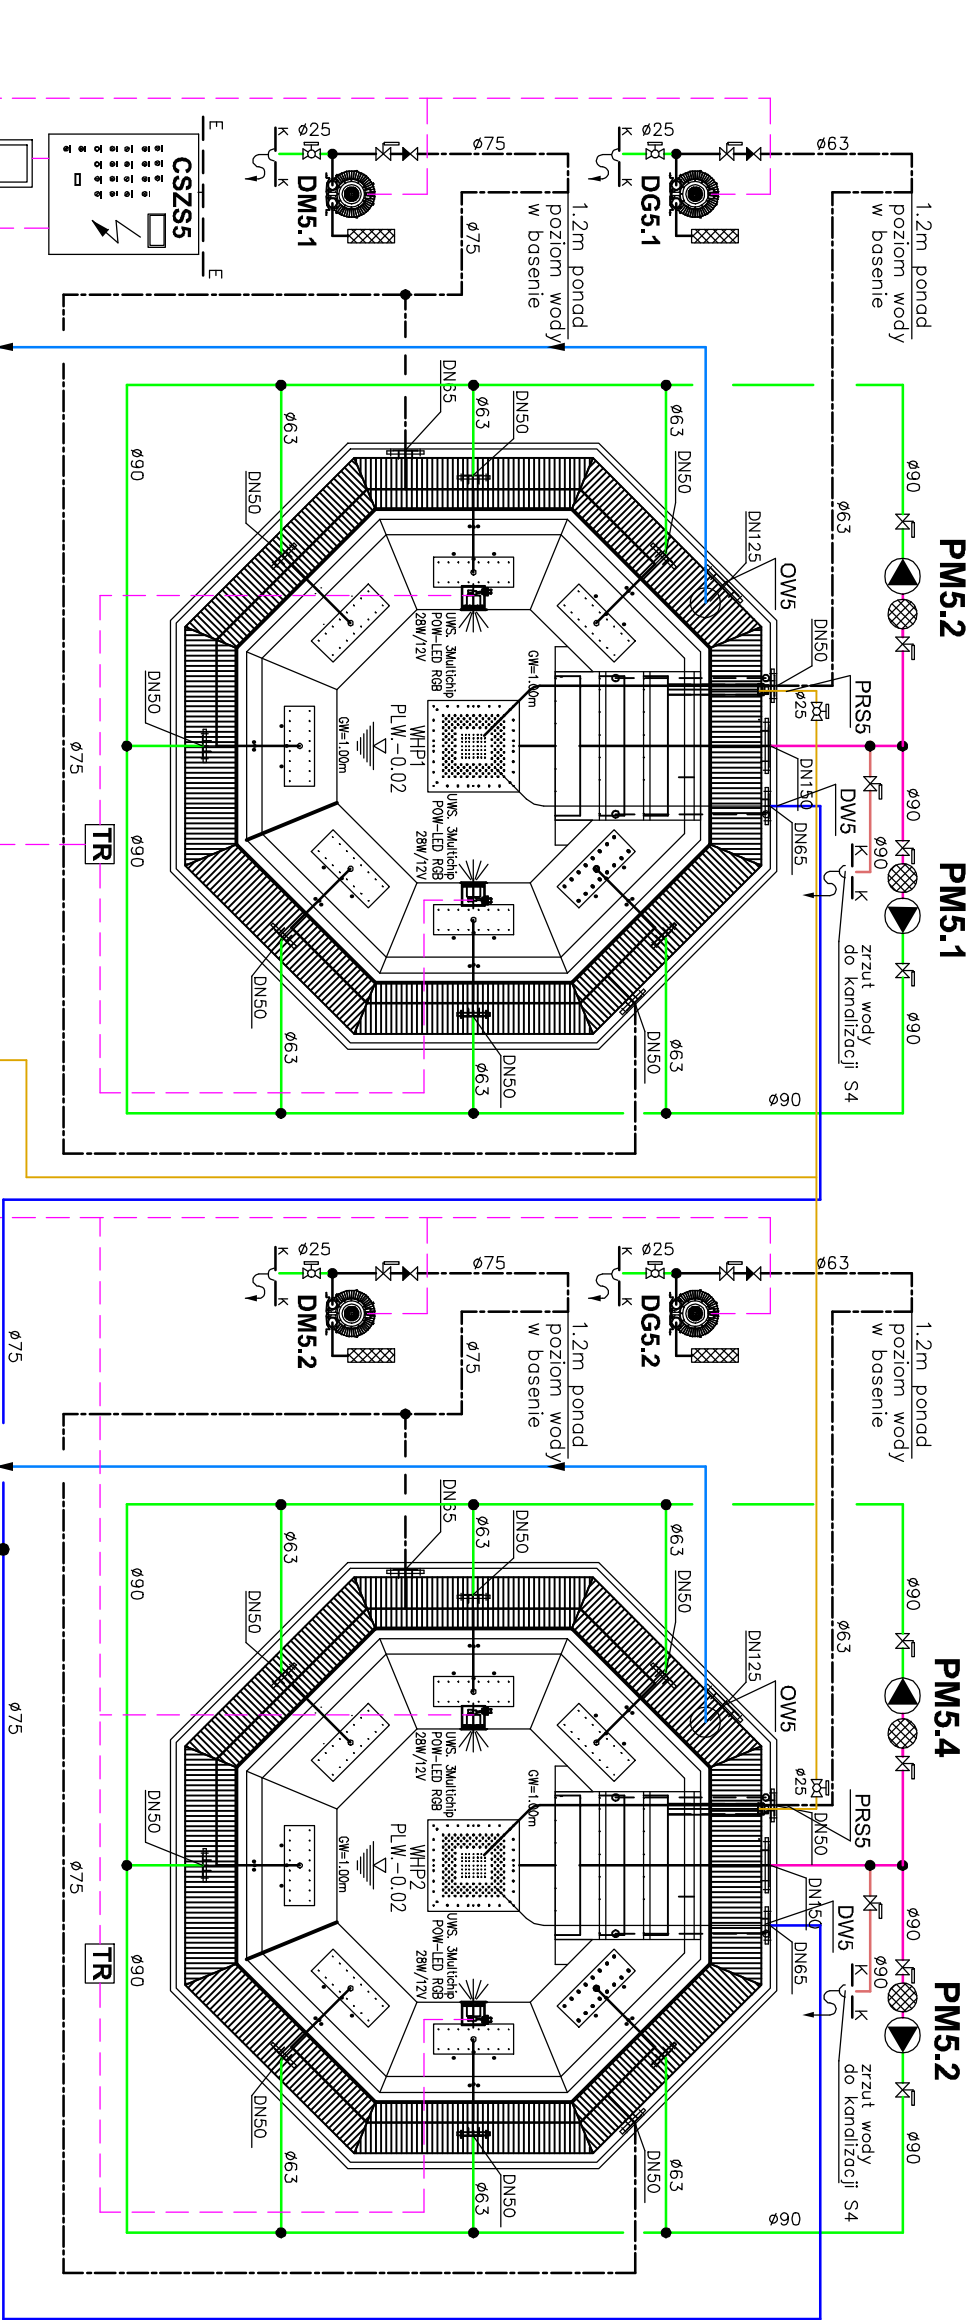

STANOWISKO KOMPUTEROWE
Z PANELEM DOTYKOWYM
STEROWANIA U RATOWNIKA

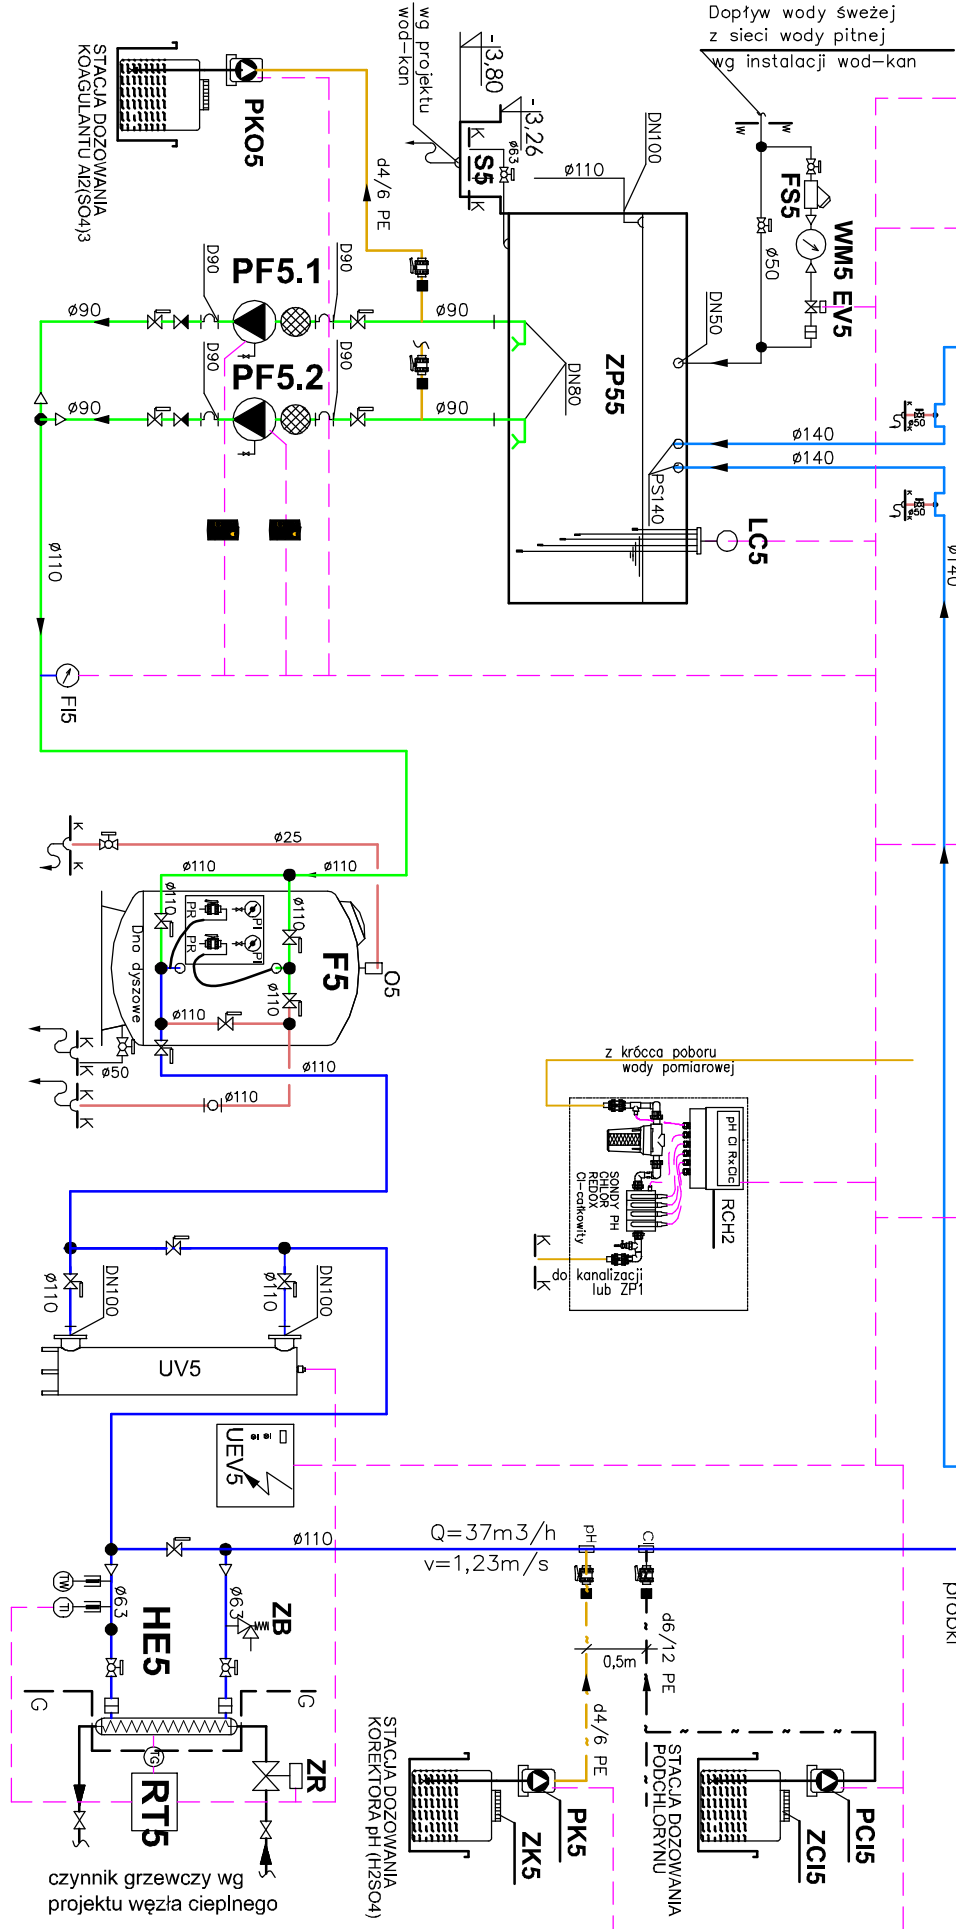

OBJAŚNIENIA

- Rurociągi PVC PN10
- Połączenia elektryczne
- Rurociągi zewnętrzne PVC
- Rurociągi wewnętrzne PE
- Zawór "molekularny" z PVC
- Zawór kulowy z PVC
- Trójnik
- Łącznik amortyzacyjny
- Zawór zwrotny PVC
- Redukcja
- Złącze kołnierzone
- Śrubunek z PVC
- Zawór dozujący
- Wzietnik
- K — kanalizacja
- W — woda
- Inst. — instalacja
- G — inst. grzewcza
- W — wodomierz
- LC — sondy poziomu wody
- FL — przepływomierz
- Monometr
- Pompa dozująca
- Pompa z prefiltrem (topoczem włosów)
- Woda surowa
- Woda udatniona
- Woda z przelewów
- Woda do kanalizacji

Wszystkie prawa autorskie dotyczące tego rysunku są własnością pracowni architektonicznej Bulak Sp. z o.o. Niższy rysunek jest wydany pod warunkiem, iż nie będzie kopiowany, ani udostępniany bez uzgodnienia z Bulak Projekt.

Pracownia:	„ARCHE” S.A. ul. Puławska 361, 02-801 Warszawa tel.: 22 319 80 80, arche@arche.pl
Pracownia wykonawcza:	BULAK Sp. z o.o. ul. Wojciecha Chrzanowskiego 16 lok. 308 04-392 Warszawa bulakprojekt@bulakprojekt.pl

Przebudowa, remont i zmiana sposobu użytkowania południowej części zespołu budynków poprzemysłowych „Elektrociepłowni Szombierki” na funkcje usługowe, tj.: usługi kultury (m. in. muzeum), sportu i rekreacji, zakwaterowania turystycznego, wystawiennictwa, biur, gastronomii, handlu wraz z zagospodarowaniem terenu i infrastrukturą towarzyszącą obejmującą budowę parkingów zewnętrznych, przebudowę drogi pożarowej, rozbiórkę części budynku maszynowni od strony południowej

w ramach realizacji zadania inwestycyjnego pod nazwą:

„Przebudowa, rozbudowa, nadbudowa, remont i zmiana sposobu użytkowania południowej części zespołu budynków poprzemysłowych „Elektrociepłowni Szombierki” na funkcje usługowe, tj.: usługi kultury (m. in. muzeum), turystyki, sportu i rekreacji, zakwaterowania turystycznego, wystawiennictwa, biur, gastronomii, handlu i usług zdrowia wraz z zagospodarowaniem terenu i infrastrukturą towarzyszącą”

Koszyńców 34, 41-907 Bytom
Działki ew. nr.: 178/79, 170/99, 970/9 obręb Szombierki

Zespół projektowy:	mgr inż. Anna Terentiew upr. MAP0118/PWOS/06 mgr inż. Marcin Barczyk
Pracownia:	
Pracownia:	
Pracownia:	

Pracownia:	SCHEMAT FILTRACJI I DEZYNFEKЦИИ WODY BASENEWEJ BASEN SPA (MHP) - OBIEK 5
Specjalność:	TECHNOLOGIA BASENU
Specjalność:	PROJEKT TECHNICZNY

DATA:	2025-08-28
DATA:	SKALA

REWIZJA:	NUMER RYSUNKU: