
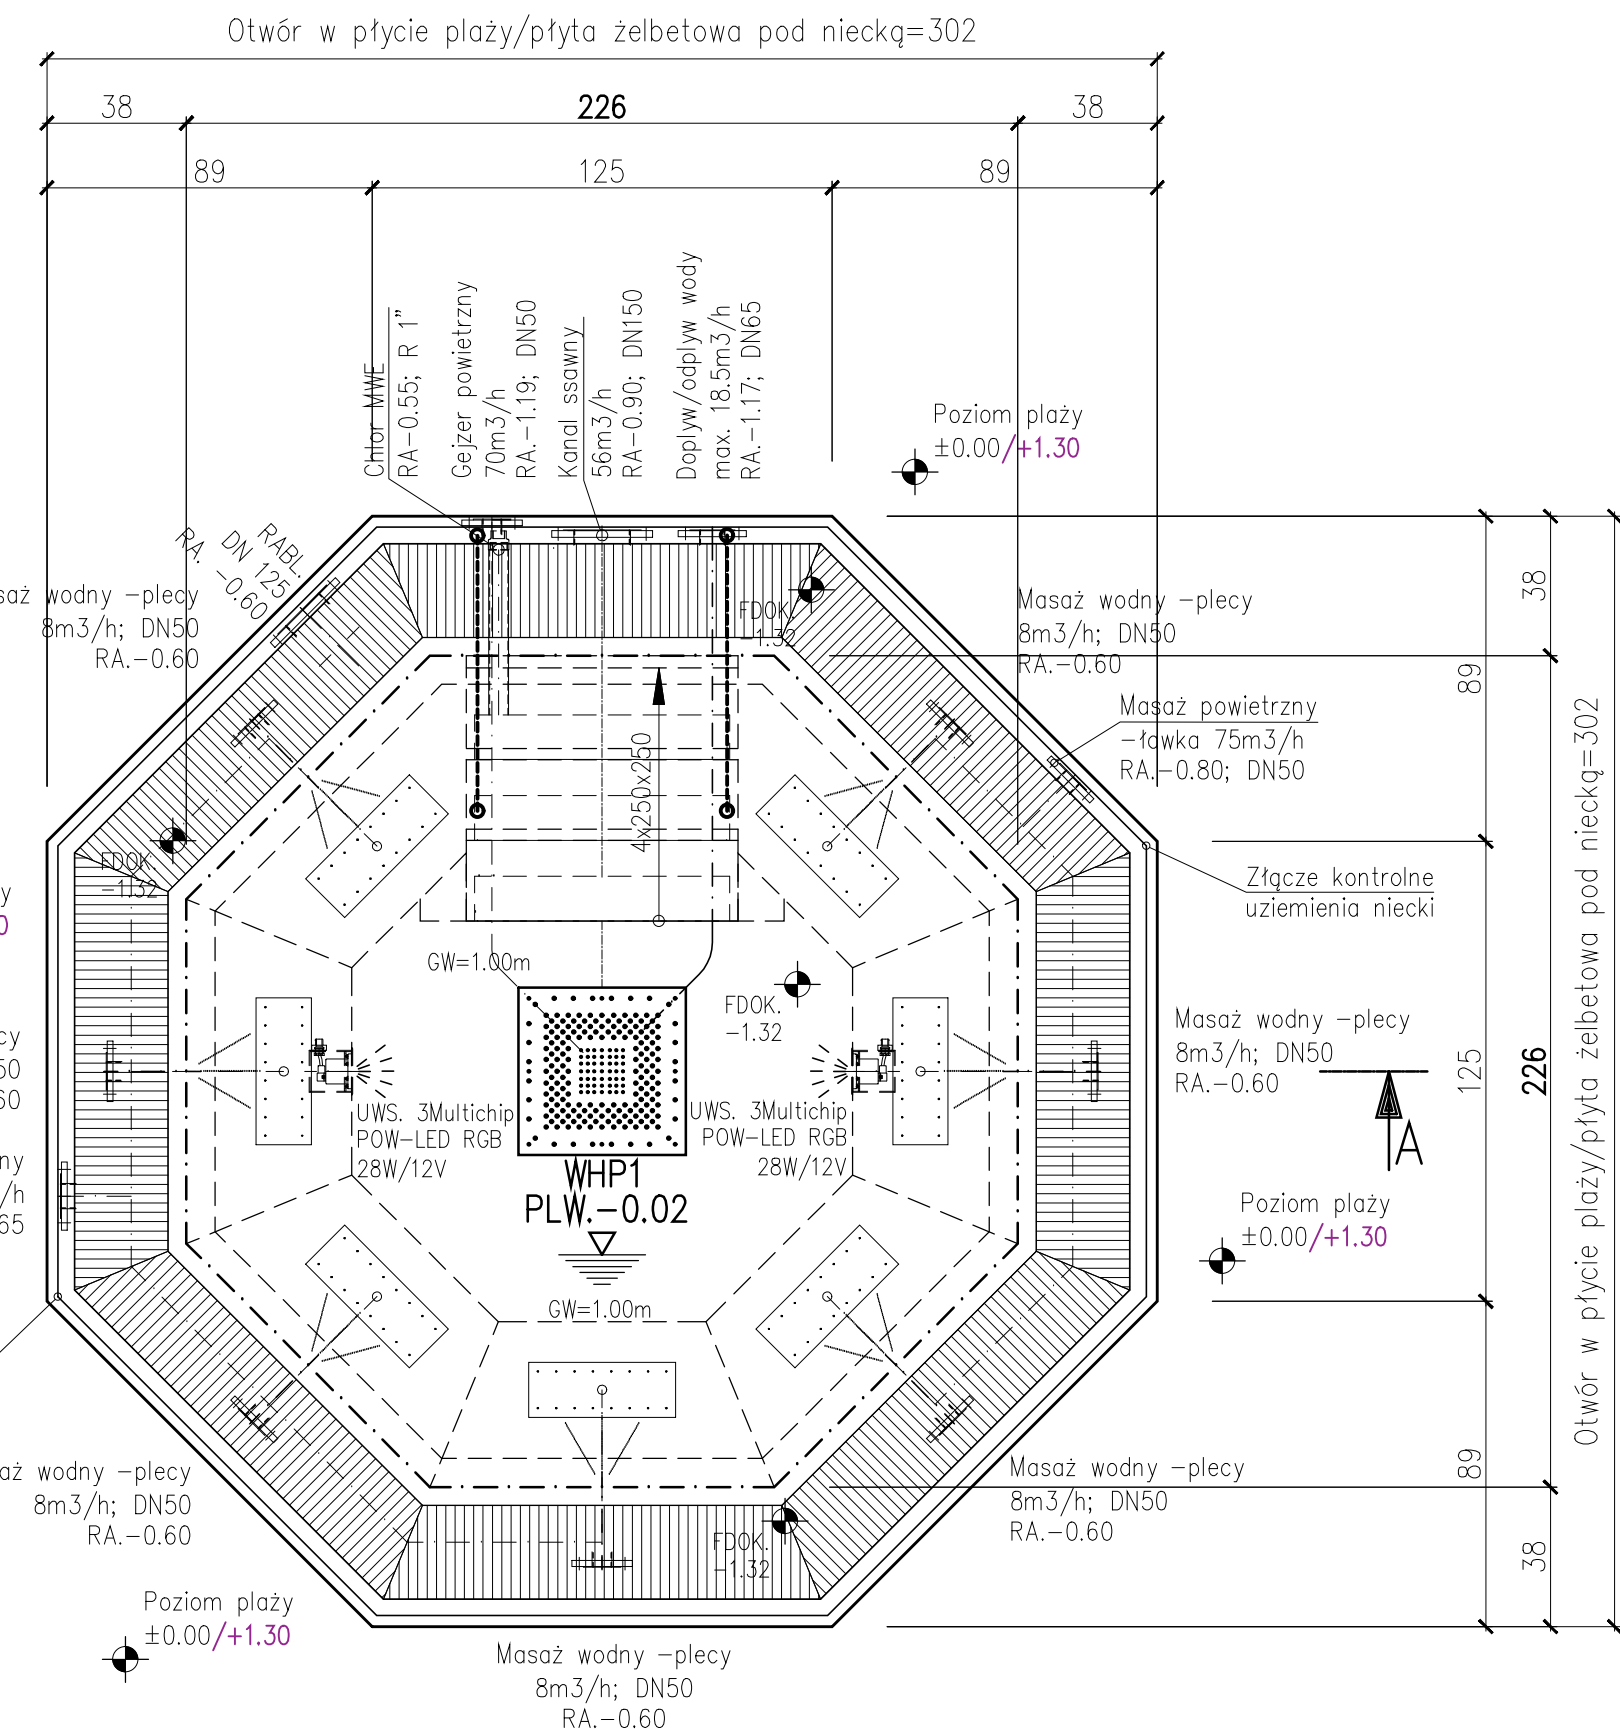


skala: 1:15

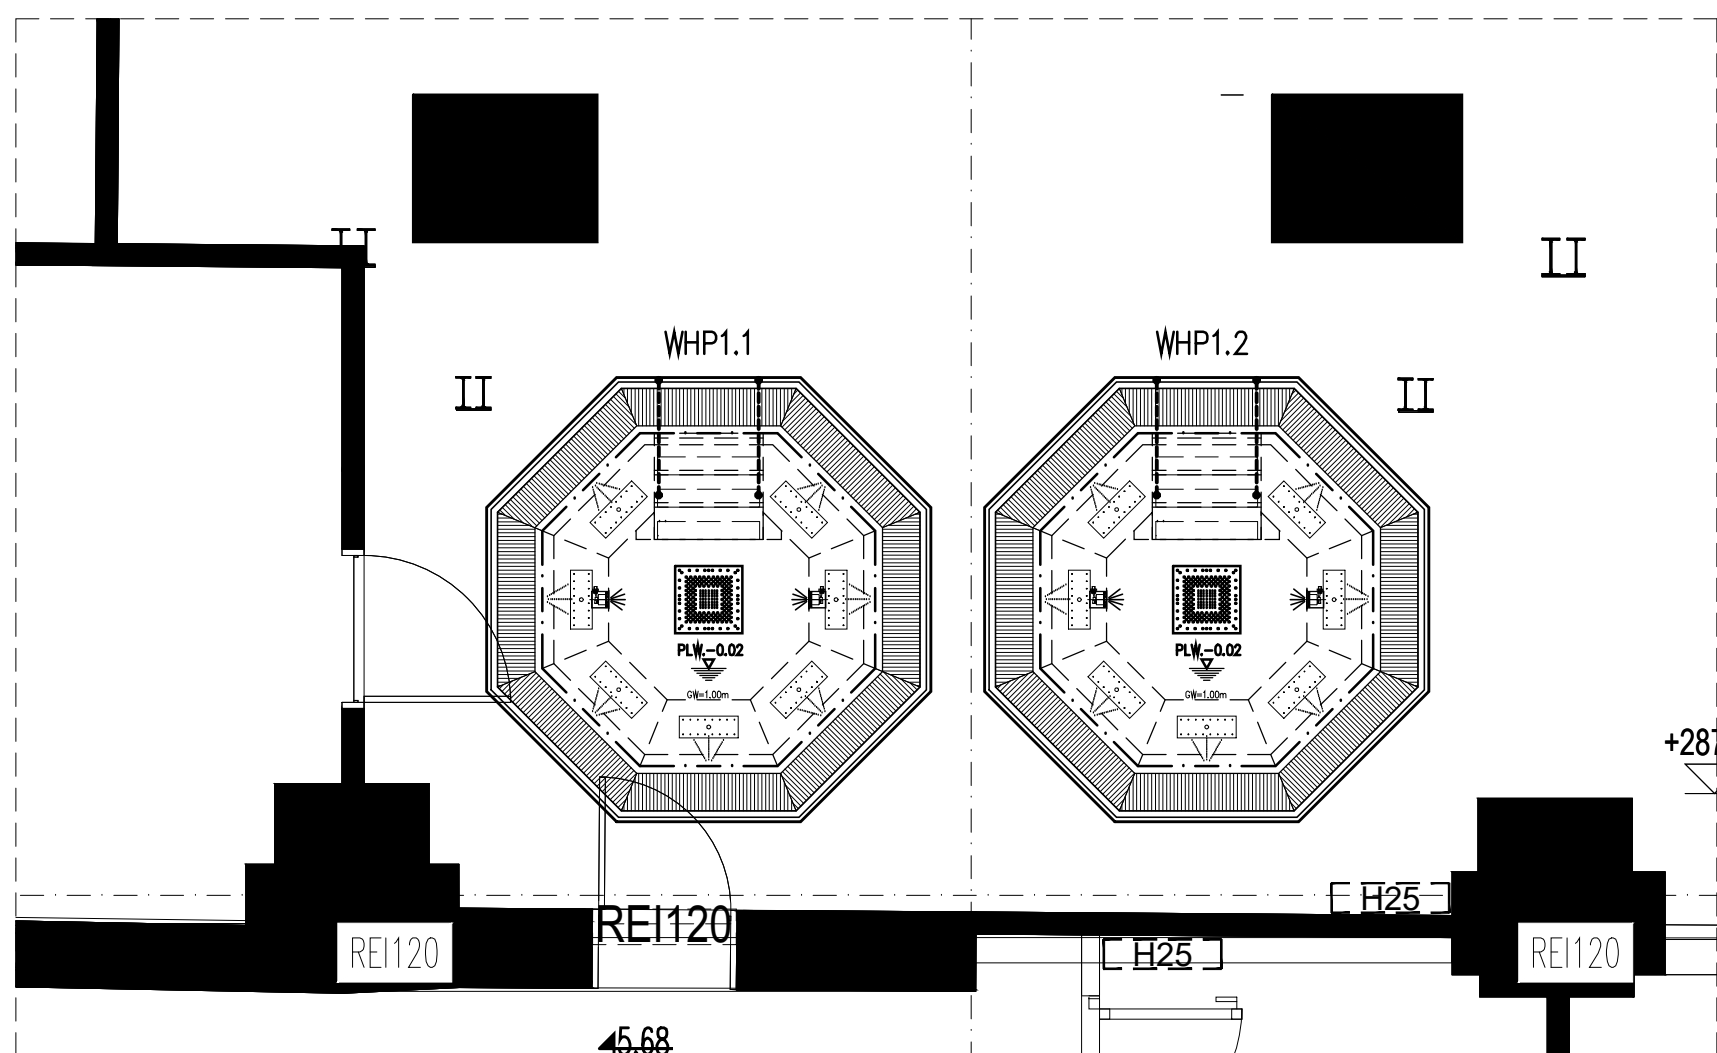

skala: 1:50

[illegible]

Warstwy pod dnem jastrych cementowy grubości wg projektu
zatarty na gładko.

Poziom plaży: $\pm 0.00 / +1.30$

Powierzchnia lustra wody:	4.25 m ²
Obwód:	7.50 m
Wydajność filtrów:	18.50 m ³ /h

7x Masaż wodny – plecy
7x Masaż powietrzny – siedzisko
1x Gejzer powietrzny – dno
2x Reflektor POW-LED RGB 3x3W

Projekt: BYTOM ELEKTROCIĘPŁOWNIA HB		Numer projektu: 203437/WHP/JAB01	
Zawartość: Projekt budowlany Whirlpool 7 os. OCKTAGON Rzut, przekroje		ProjeNr _____ Gr _____ FT _____ Zchnr _____ Rev _____ Zostępuje rys. nr.: _____ Skala: 1:15 1:20 1:50 Telefon kontaktowy: 033 82 89 700	
Opracował: Marta Nizio DW: --		Grupa kosztów: 203437/___	
Rysował: Marta Nizio		Data: 2025-09-23	
Sprawdził: Mariusz Nizio		Data: 2025-09-23	

Ten rysunek jest naszą własnością. Nie wolno z niego korzystać i powielać bez naszego pisemnego pozwolenia.
Nie wolno go również udostępniać i przekazywać osobom trzecim.