



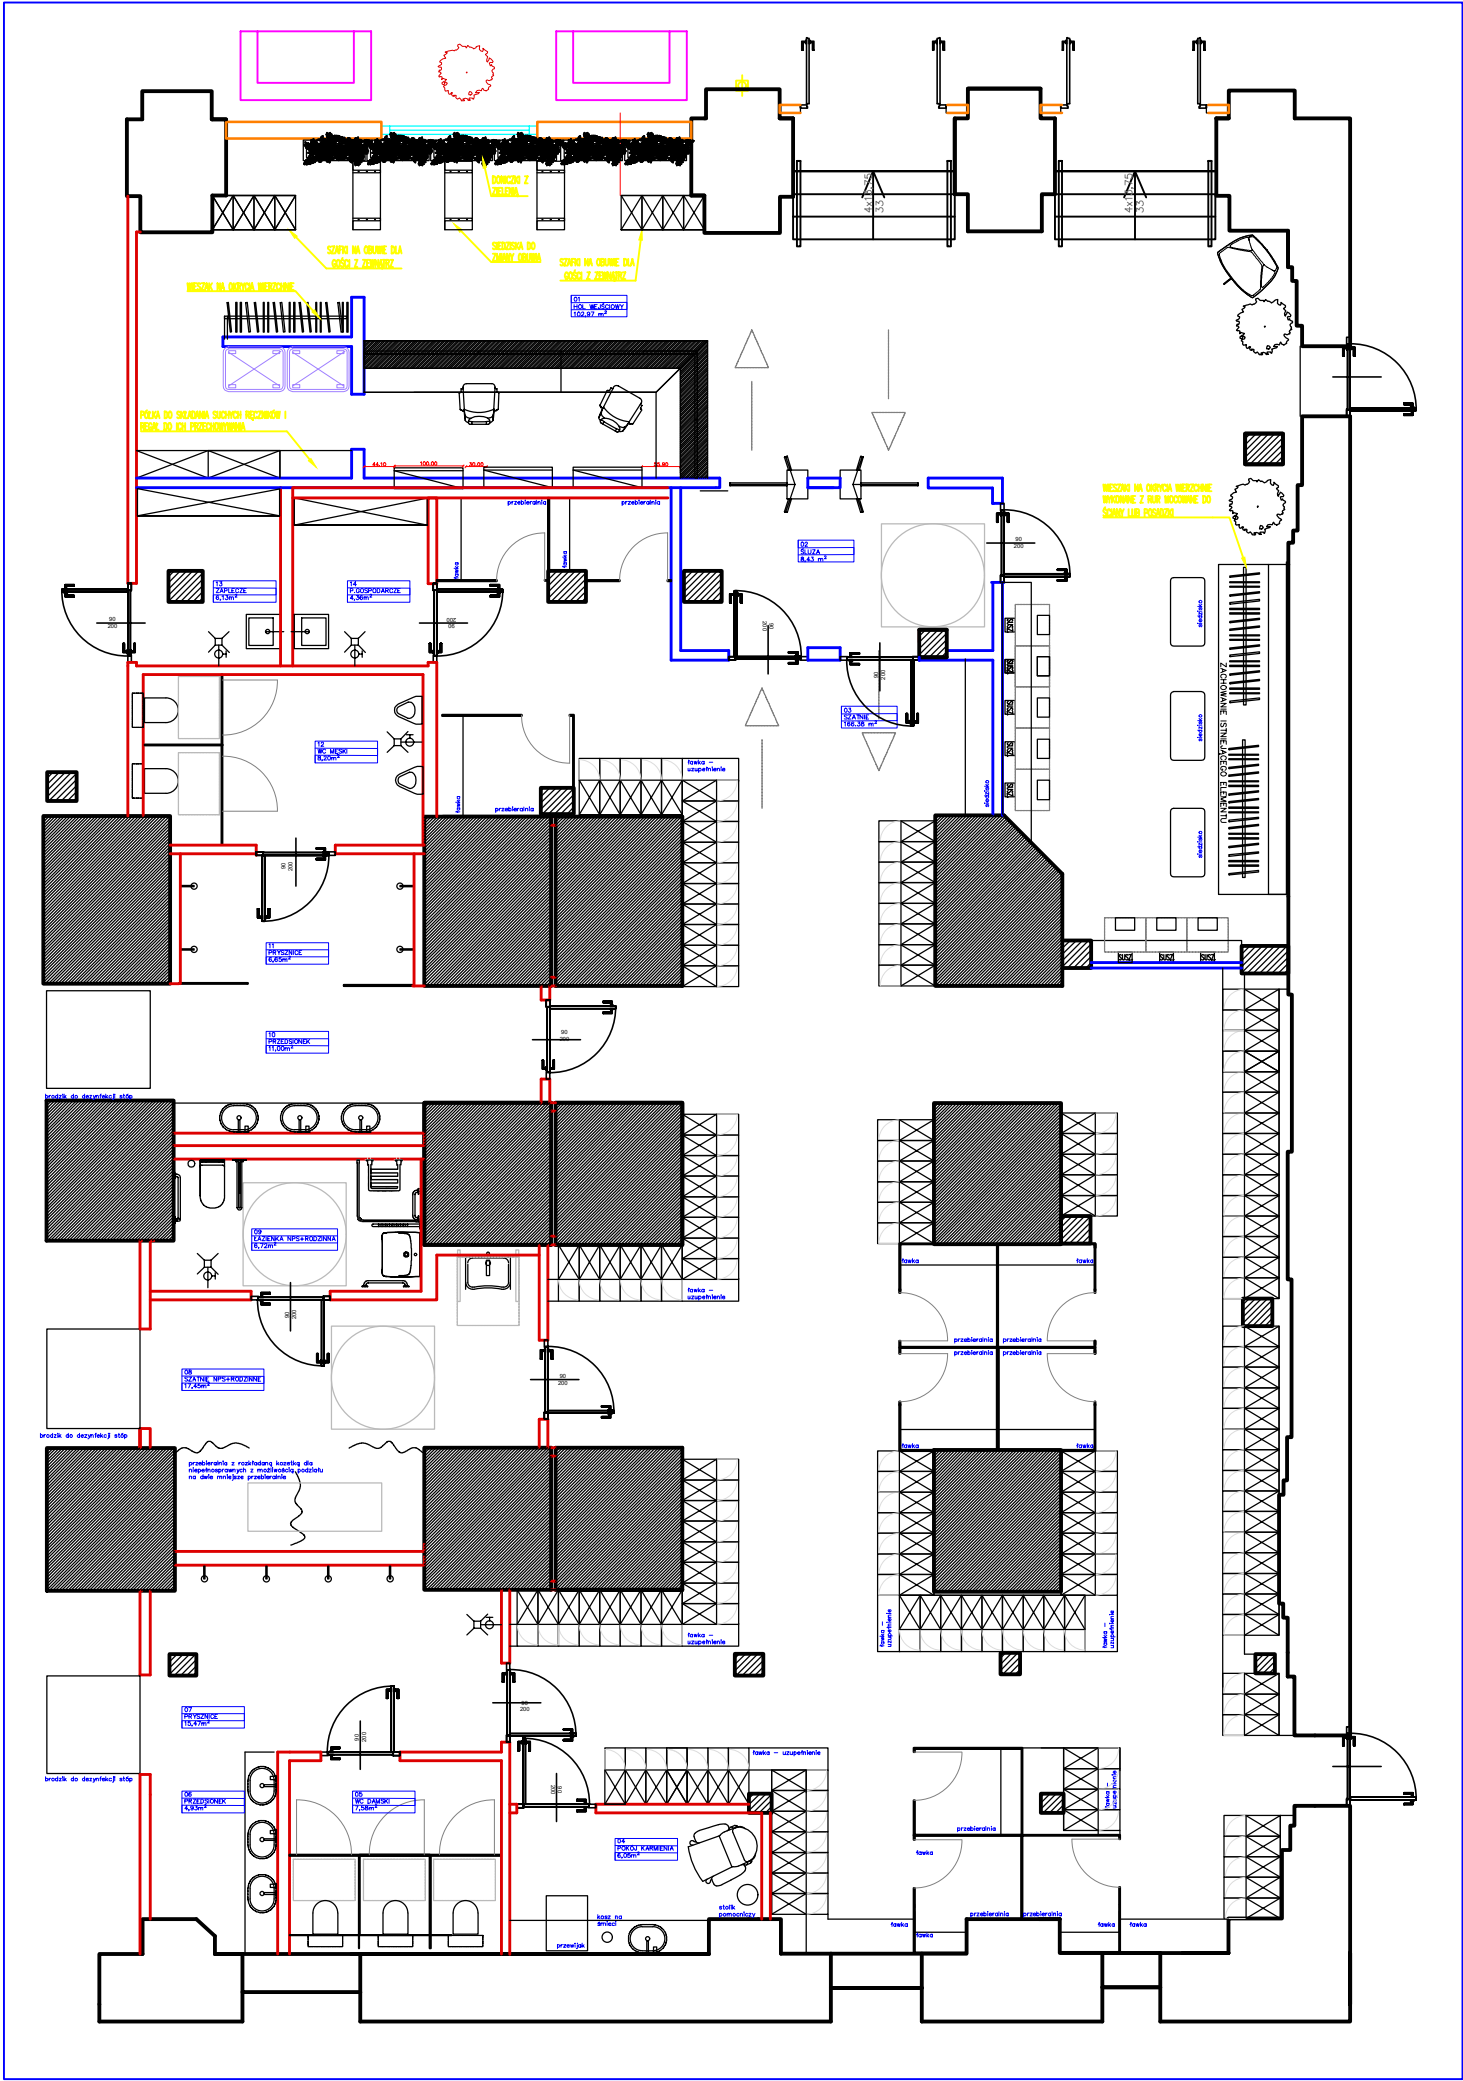

OBIEKT	HOTEL ARCHE BYTOM SZOMBIERKI	
INWESTOR	Arche S.A. ul. Mirkowska 45A 05-520 Konstancin-Jeziorna	
PROJEKT BUDOWLANY	Arche S.A. ul. Mirkowska 45A 05-520 Konstancin-Jeziorna	
PROJEKT WNĘTRZ	Arche S.A. ul. Mirkowska 45A 05-520 Konstancin-Jeziorna	
PROJEKTANT		
BRANŻA	Projekt aranżacji wnętrz	
RYSUNEK	ARANŻACJA SZATNIE BASENOWE	
DATA	SKALA	NR RYS.
22/02/2026		ARANŻACJA
UWAGI 1. Rysunek rozpatrywać wraz z projektami branżowymi i projektem wykonawczym architektury. 2. Meble - rysunki i wymiarowanie wg odrębnego opracowania. 3. Przed przystąpieniem do prac wymiary sprawdzić w naturze. 4. W przypadku jakichkolwiek zmian lub niezgodności należy skontaktować się z projektantem. 5. Wszelkie materiały i elementy wyposażenia muszą posiadać wymagane certyfikaty i atesty dopuszczające je do stosowania w budynkach użyteczności publicznej zgodnie z obowiązującymi przepisami i normami.		

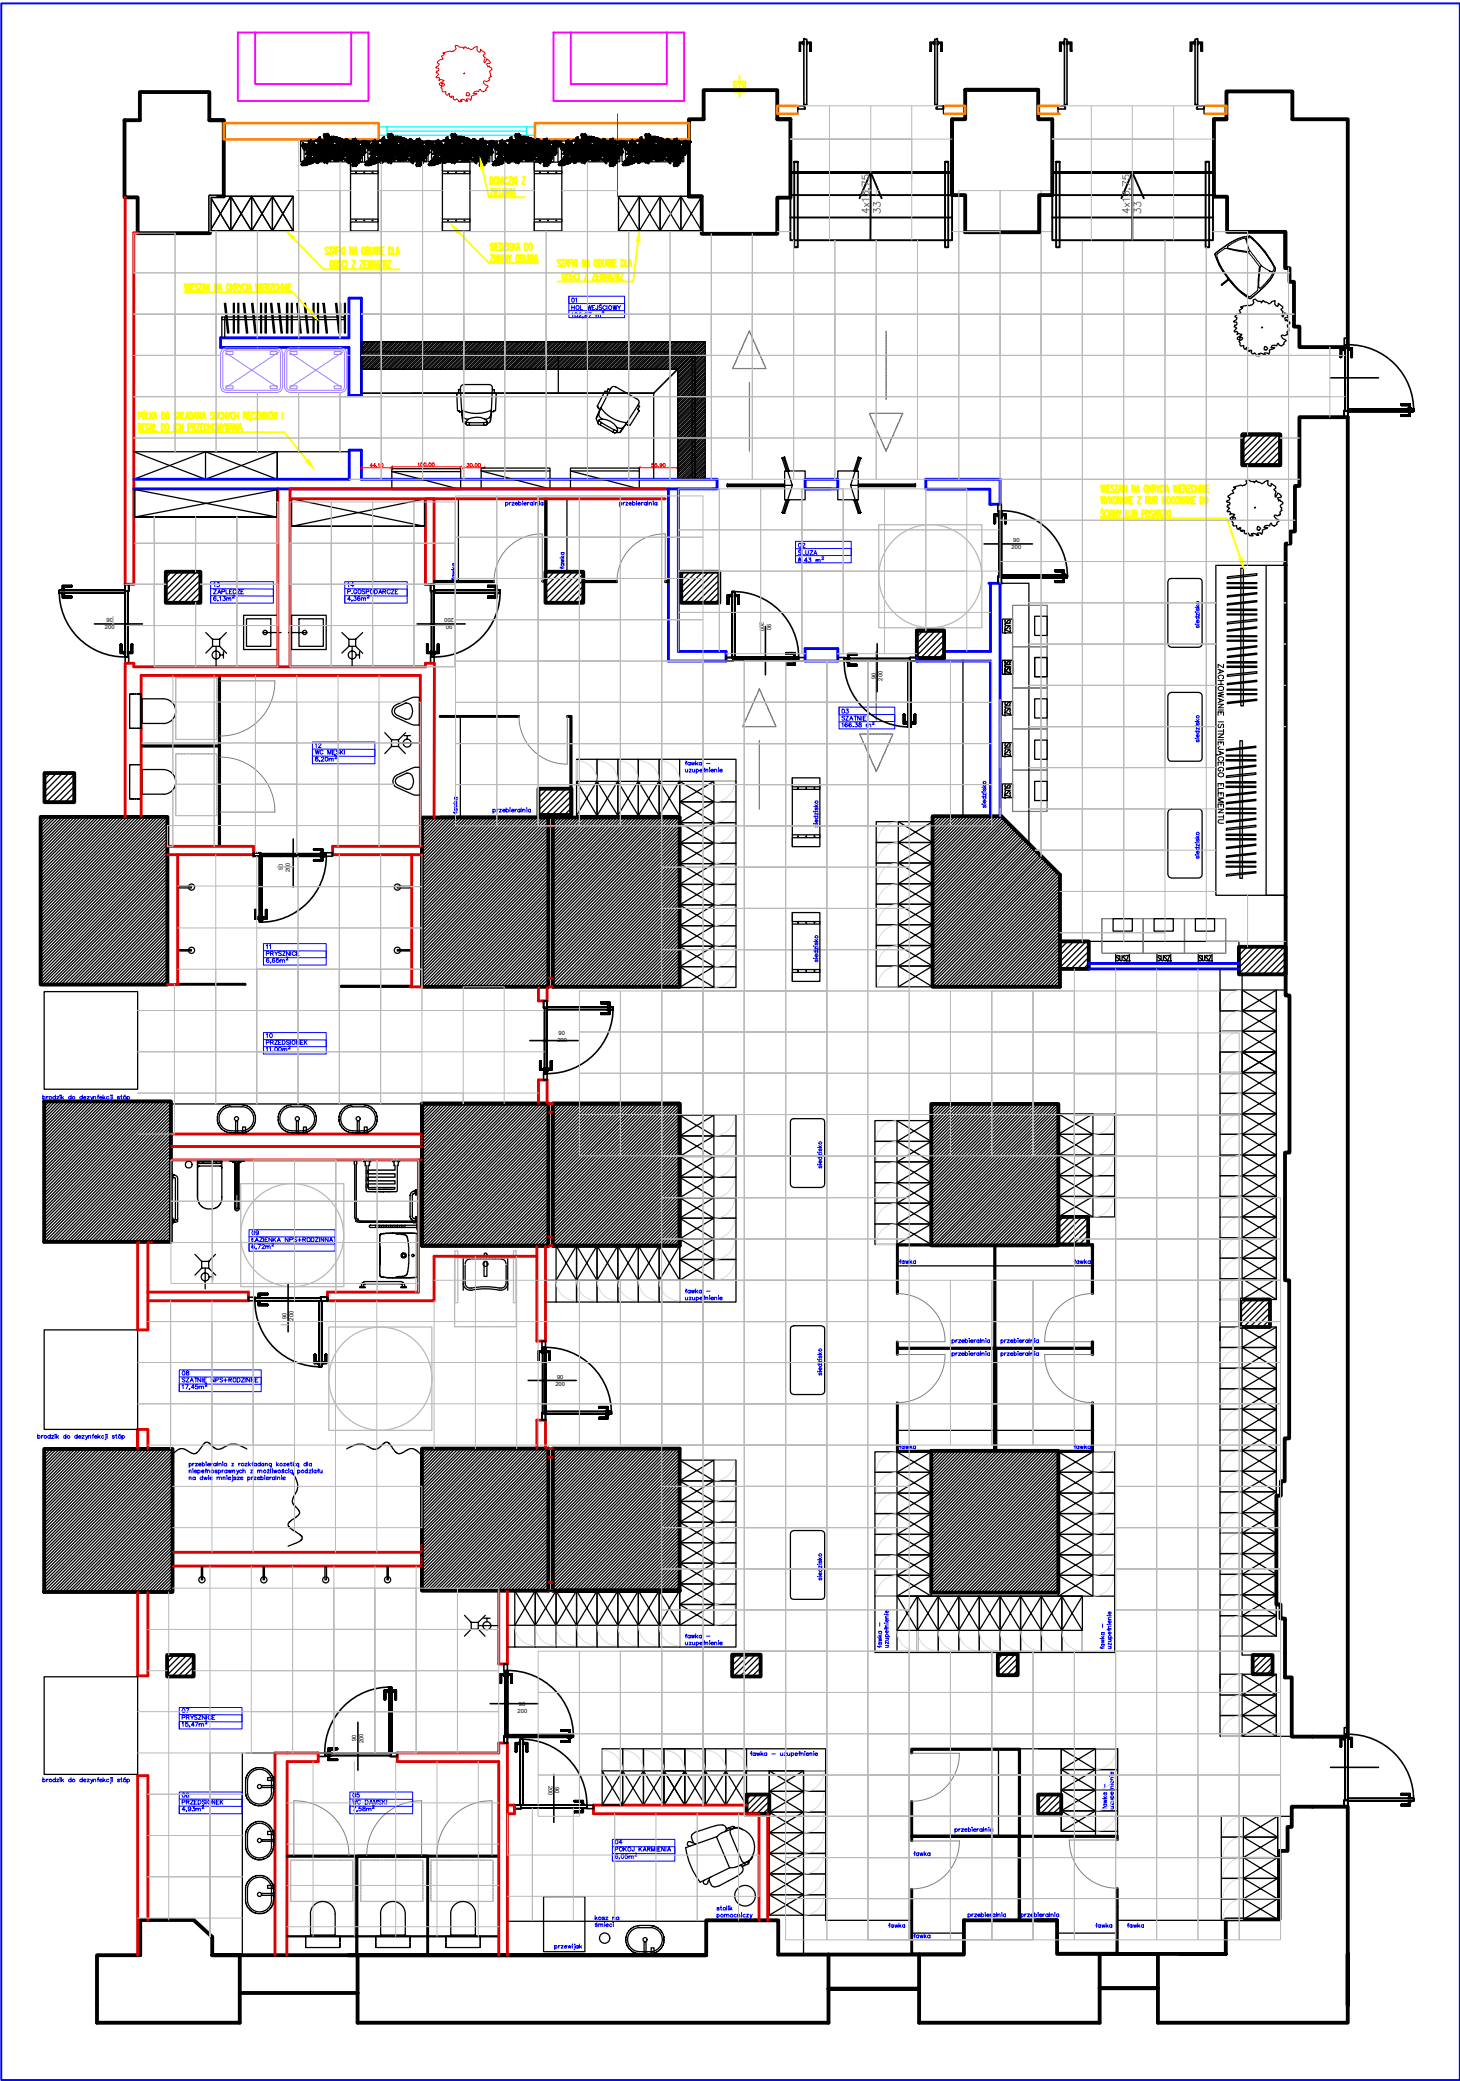

OBIEKT	HOTEL ARCHE BYTOM SZOMBIERKI	
INWESTOR	Arche S.A. ul. Mirkowska 45A 05-520 Konstancin-Jeziorna	
PROJEKT BUDOWLANY	Arche S.A. ul. Mirkowska 45A 05-520 Konstancin-Jeziorna	
PROJEKT WNĘTRZ	Arche S.A. ul. Mirkowska 45A 05-520 Konstancin-Jeziorna	
PROJEKTANT		
BRANŻA	Projekt aranżacji wnętrz	
RYSUNEK	POSADZKI SZATNIE BASENOWE	
DATA	SKALA	NR RYS.
22/02/2026		ARANŻACJA
UWAGI		
1. Rysunek rozpatrywać wraz z projektami branżowymi i projektem wykonawczym architektury.		
2. Meble - rysunki i wymiarowanie wg odrębnego opracowania.		
3. Przed przystąpieniem do prac wymiary sprawdzić w naturze.		
4. W przypadku jakichkolwiek zmian lub niezgodności należy skontaktować się z projektantem.		
5. Wszelkie materiały i elementy wyposażenia muszą posiadać wymagane certyfikaty i atesty dopuszczające je do stosowania w budynkach użyteczności publicznej zgodnie z obowiązującymi przepisami i normami.		