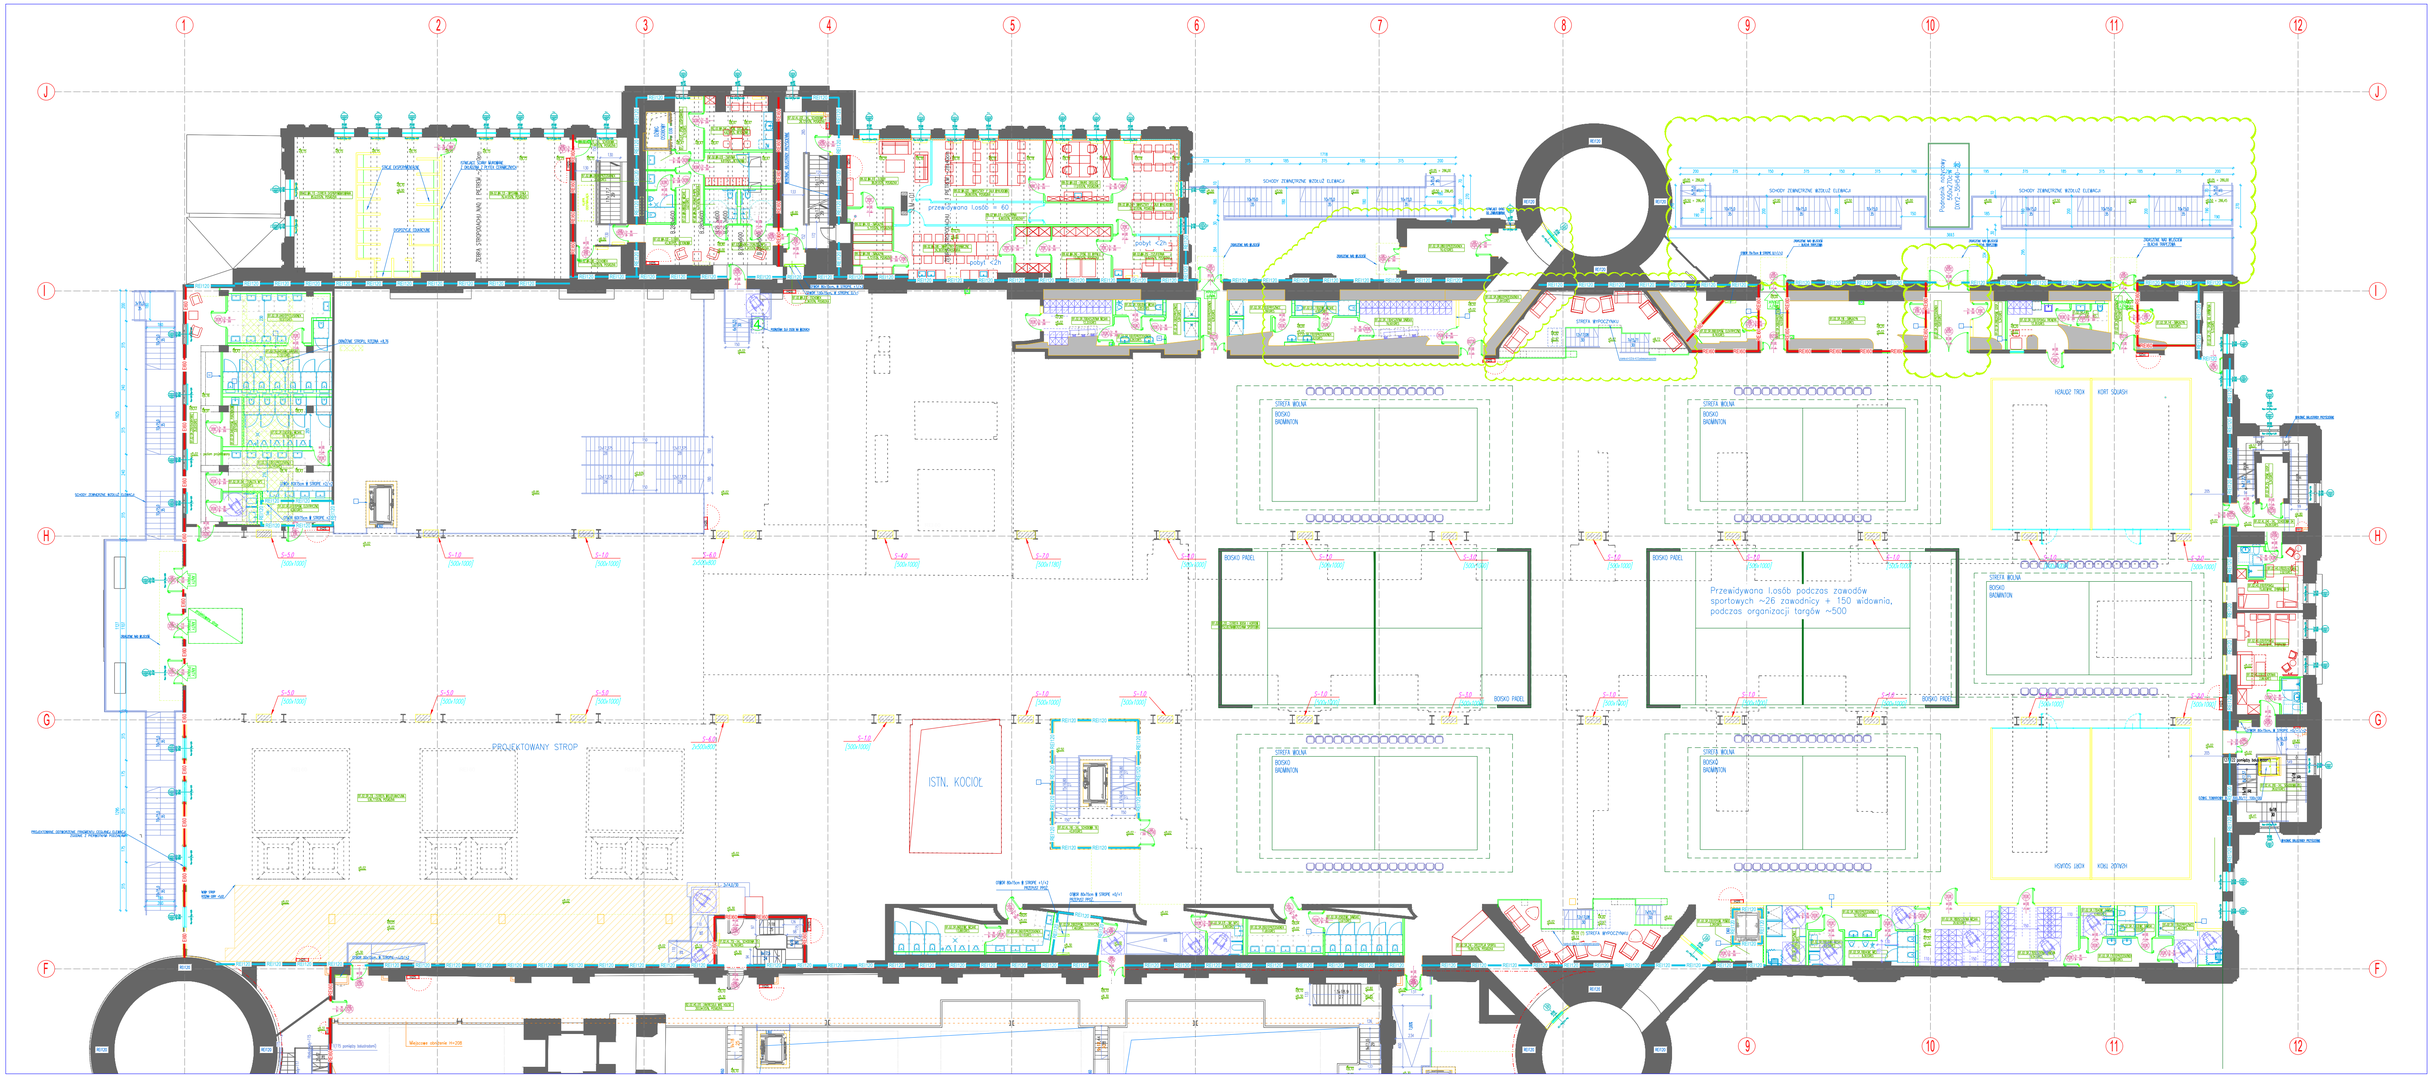


ARCHE EC SZOMBIERKI	BUDYNEK : B1 - KOTŁOWNIA	DATA : 20/05/2026	FORMAT:	RZUT PIĘTRA 1
	PIĘTRO:1	SKALA:	RYSOWAŁ:	