



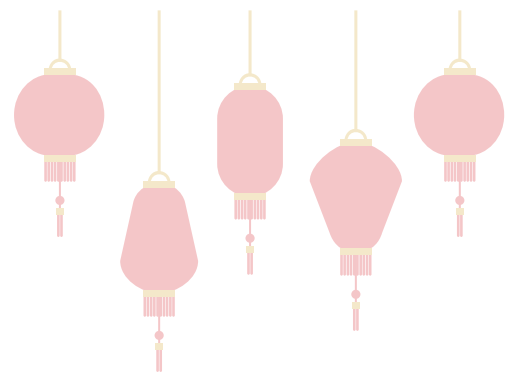

KUCHNIA AZJATYCKA - KOTŁOWNIA EC SZOMBIERKI

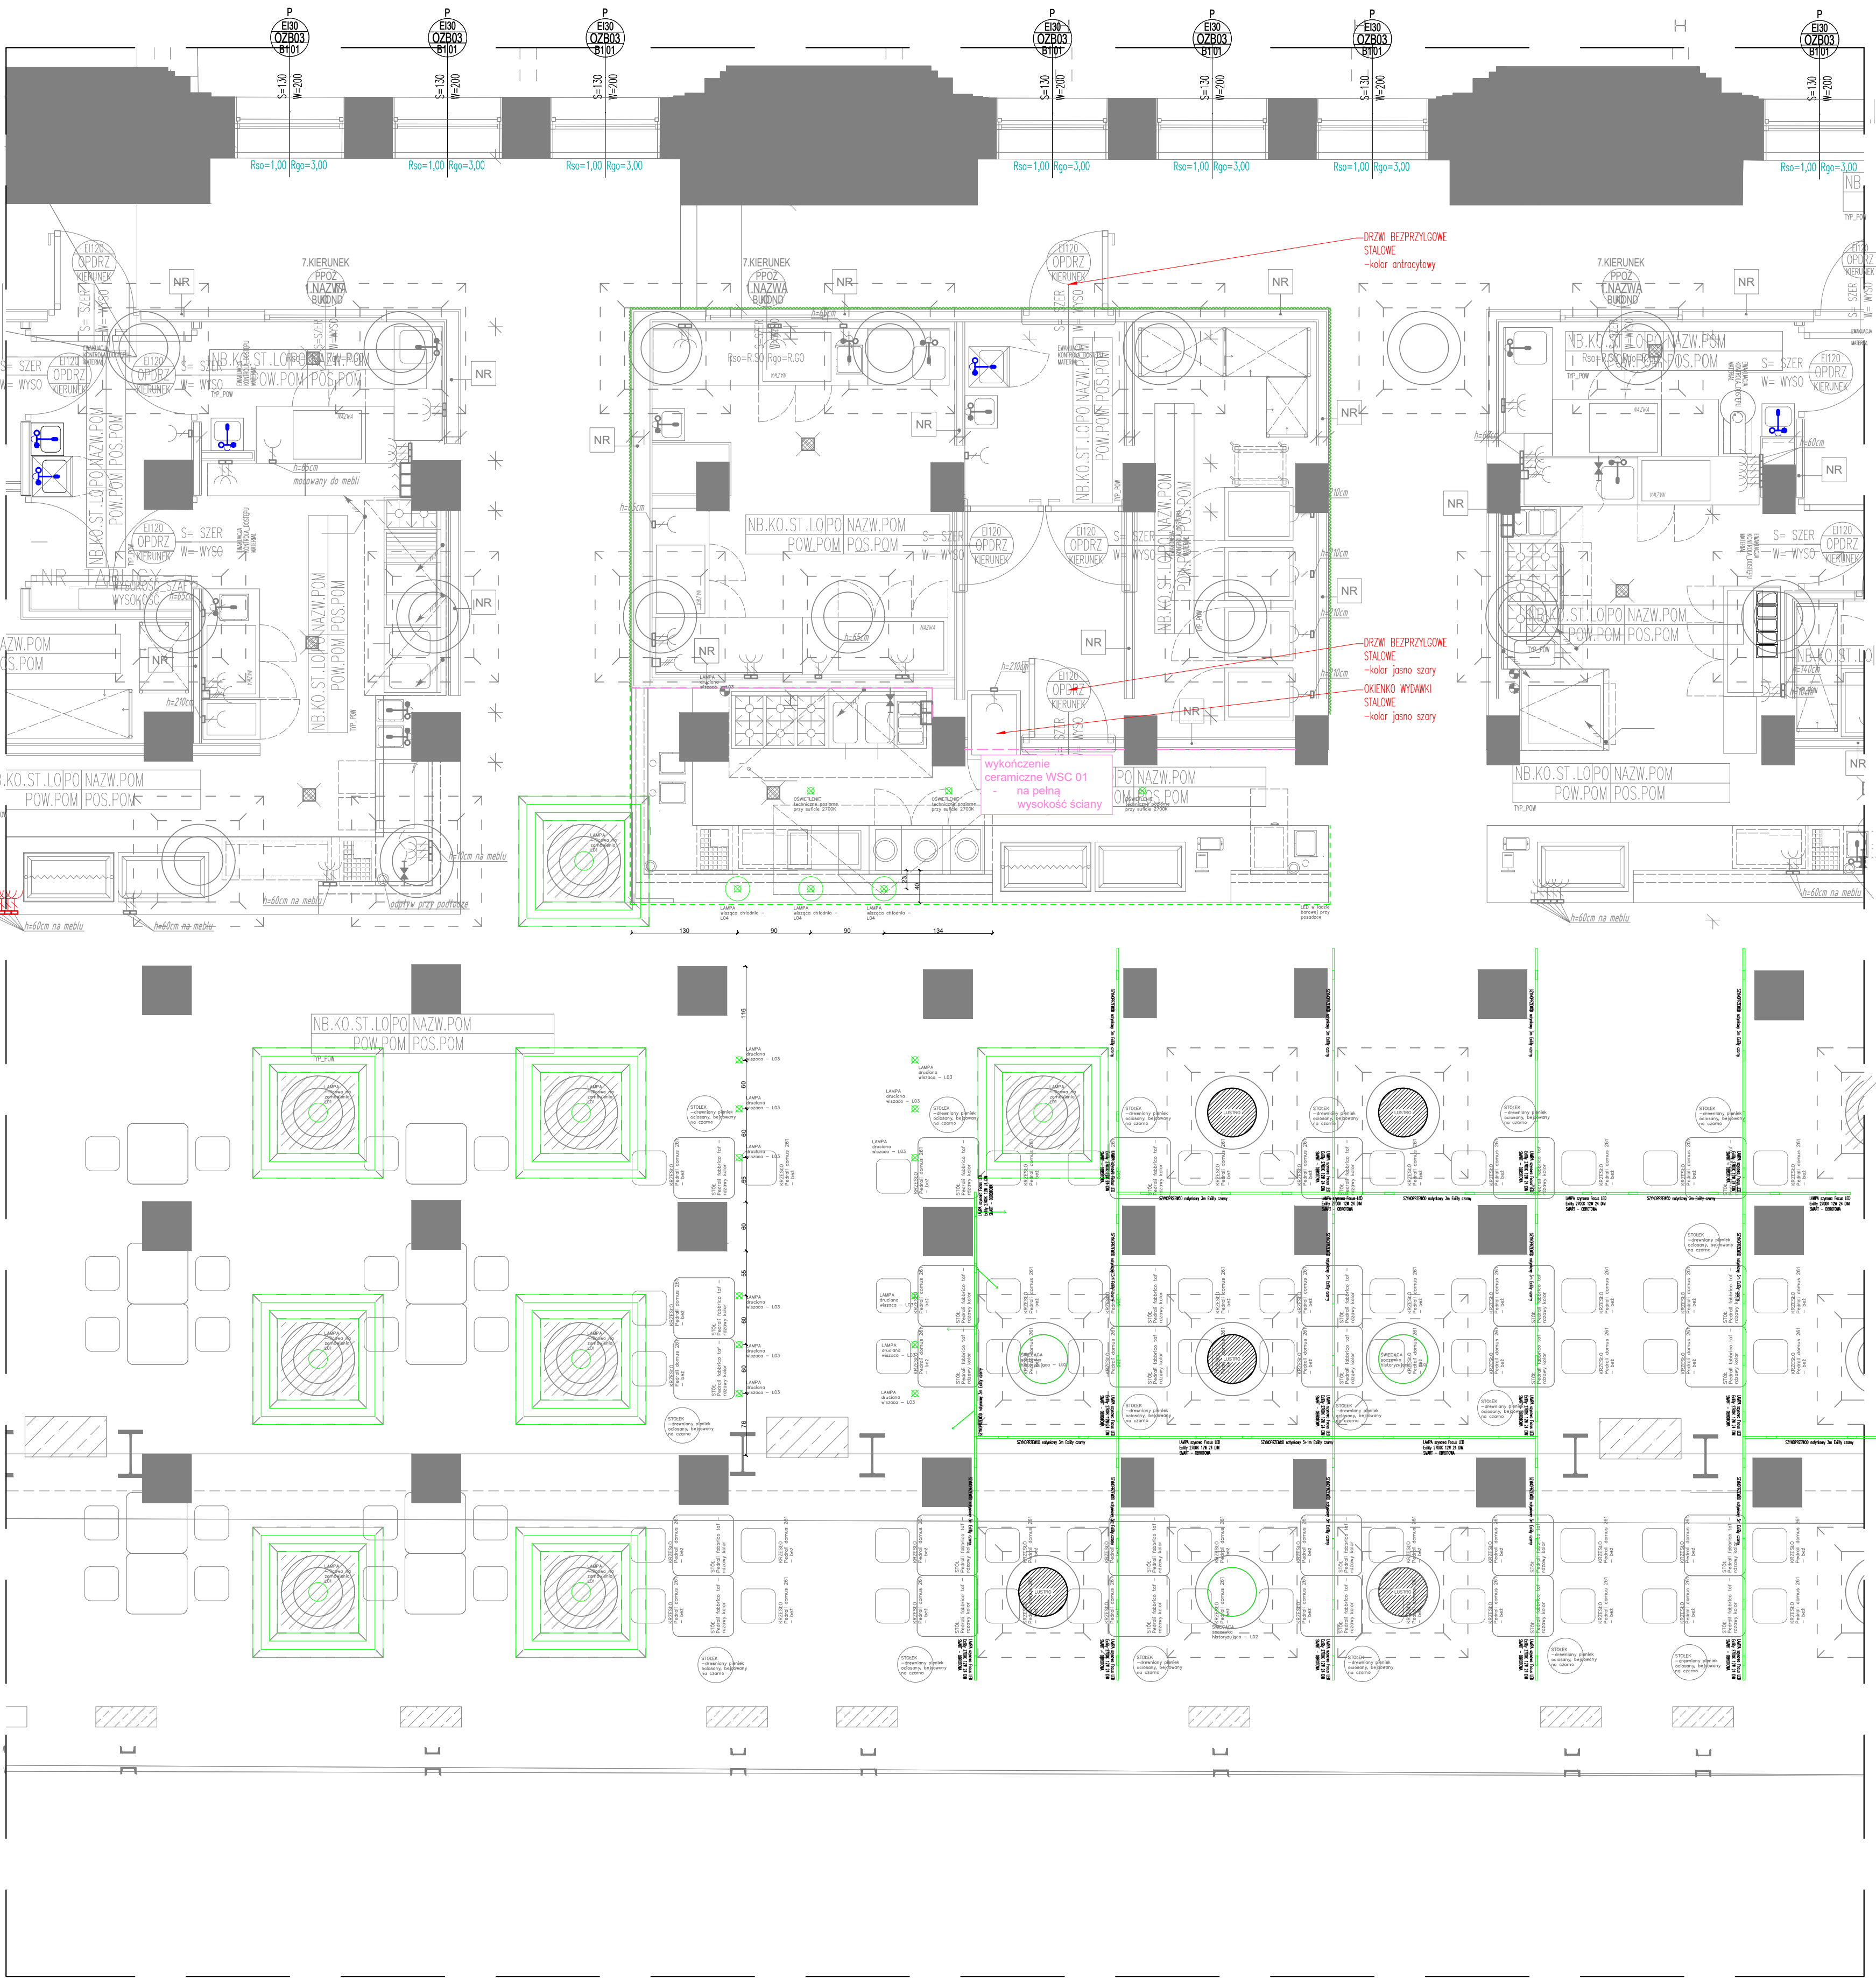





KRZESŁO Pedrali domus 261 - beż



STÓŁ Pedrali fabbrica taf - stal / corten




STOŁEK - drewniany



Wykończenie WSC 01 - EQUIPE ARTISAN OCHRE 20x6,5 CEGIELKA

Fuga Kerakoll Fugabella nr 26

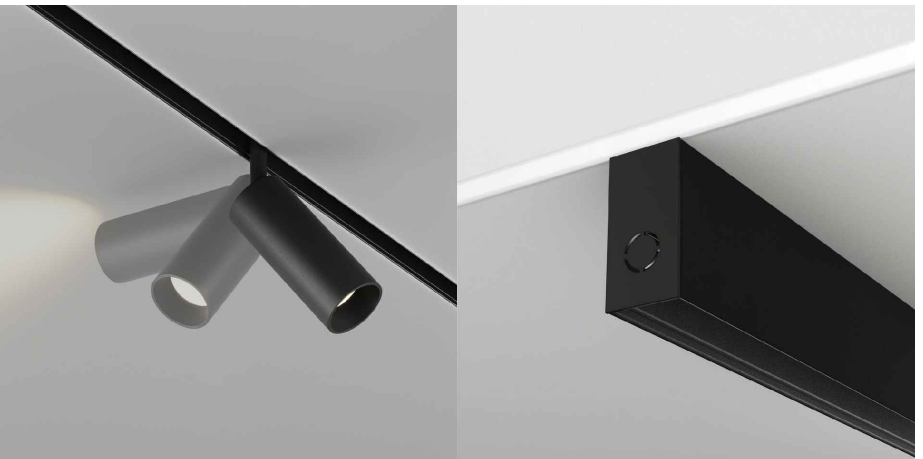

LAMPA SZYNOWA Focus Led Exility 2700K obrotowa, czarna - Maytoni

SZYNOPRZEWÓD Exility czarny, natynkowy - Maytoni

Wszystkie prawa autorskie dotyczące tego rysunku są własnością pracowni architektonicznej Arche. Niniejszy rysunek jest wydany pod warunkiem, iż nie będzie kopiowany ani udostępniany bez uzgodnienia z projektantem. Nie należy odmierzać wymiarów z rysunku ani też używać go jako szablonu. Przed przystąpieniem do prac budowlanych wszystkie wymiary należy sprawdzić w naturze. W przypadku stwierdzenia niezgodności należy zwrócić się do projektanta. W przypadku rozbieżności wymiarowych pomiędzy rysunkami detali i całości projektowanego elementu podstawą wymiarowania są rysunki detali.

INWESTOR Arche sp. z o.o.
ul. Puławska 361
02-801 Warszawa
t. 22 319 80 80
arche@arche.pl

ARCHE

ARCHITEKTURA Arche sp. z o.o.
ul. Puławska 361
02-801 Warszawa
t. 22 319 80 80
arche@arche.pl

ARCHE

PROJEKTANT x

SPRAWDZAJĄCY x

OPRACOWANIE x

BRANŻA ARCHITEKTURA WNĘTRZ

FAZA

PROJEKT x

ADRES / OBRĘB BYT_504

RYСУNEK

KUCHNIA AZJATYCKA RZUT - ARANŻACJA WNĘTRZ

DATA REWIZJA SKALA STRONA
00

NR RYSUNKU

1.1


UWAGI

- NINIEJSZY RYSUNEK NALEŻY ROZPATRYWAĆ ŁĄCZNIE Z CAŁYM WIELOBRANŻOWYM PROJEKTEM TECHNICZNYM, KTÓREGO JEST INTEGRALNĄ CZĘŚCIĄ.
- WSZYSTKIE WYMIARY SPRAWDZIĆ W NATURZE. ROZWIĄZANIA WYNIKAJĄCE Z RÓŻNIC WYMIARÓW PODANYCH NA RYSUNKACH I WYMIARÓW RZECZYWISTYCH NALEŻY UZGODNIĆ Z PROJEKTANTEM.
- NIE NALEŻY ODMIERZAĆ WYMIARÓW Z RYSUNKU ANI UŻYWAĆ GO JAKO SZABLONU.
- WSZELKIE PRACE OGÓLNOBUDOWLANE ORAZ ZWIĄZANE Z INSTALACJAMI W BUDYNKU POWINNY BYĆ WYKONANE ZGODNIE ZE SZTUKĄ BUDOWLANĄ, PRZEZ UPRAWNIIONYCH DO TEGO WYKONAWCÓW.
- W PRZYPADKU ROZBIEŻNOŚCI POMIĘDZY RYSUNKAMI I WIZUALIZACJAMI, PODSTAWĄ WYMIAROWANIA SĄ RYSUNKI.

UWAGI

- OŚWIETLENIE TECHNICZNE ZA ŁADA BAROWĄ ZGODNIE Z PROJEKTEM ELEKTRYCZNYM - 2700K, POZIOME ZAWIESZONE PRZY SUFICIE
- SZYNOPRZEWODY NALEŻY DOKŁADNIE ROZRYSOWAĆ PO WYKONANIU OBMIARÓW NA BUDOWIE - PO REKONSTRUKCJI WSZYSTKICH ZSPÓW. LAMPY PUNKTOWE, OBROTOWE TZW. REFLEKTORY, NAKIEROWANE NA SŁUPY, STOLIKI LUB ZSYPY. KIERUNKI LAMP ZOSTANĄ OKREŚLONE NA BUDOWIE W TRAKCIE MONTAŻU.
- DO LAMP SOCZEWKOWYCH POD ZSYPEM NALEŻY DOBROWADZIĆ PRĄD
- OKABLOWANIA DO LAMP PROWADZONE SĄ NATYNKOWO
- LUSTRO ZNAJDUJE SIĘ WE WNEĆCE PŁYTY DOMYKAJĄCEJ ZSYP

Wszystkie prawa autorskie dotyczące tego rysunku są własnością pracowni architektonicznej Arche. Niniejszy rysunek jest wydany pod warunkiem, iż nie będzie kopiowany ani udostępniany bez uzgodnienia z projektantem. Nie należy odmierzać wymiarów z rysunku ani też używać go jako szablonu. Przed przystąpieniem do prac budowlanych wszystkie wymiary należy sprawdzić w naturze. W przypadku stwierdzenia niezgodności należy zwrócić się do projektanta. W przypadku rozbieżności wymiarowych pomiędzy rysunkami detali i całości projektowanego elementu podstawą wymiarowania są rysunki detali.

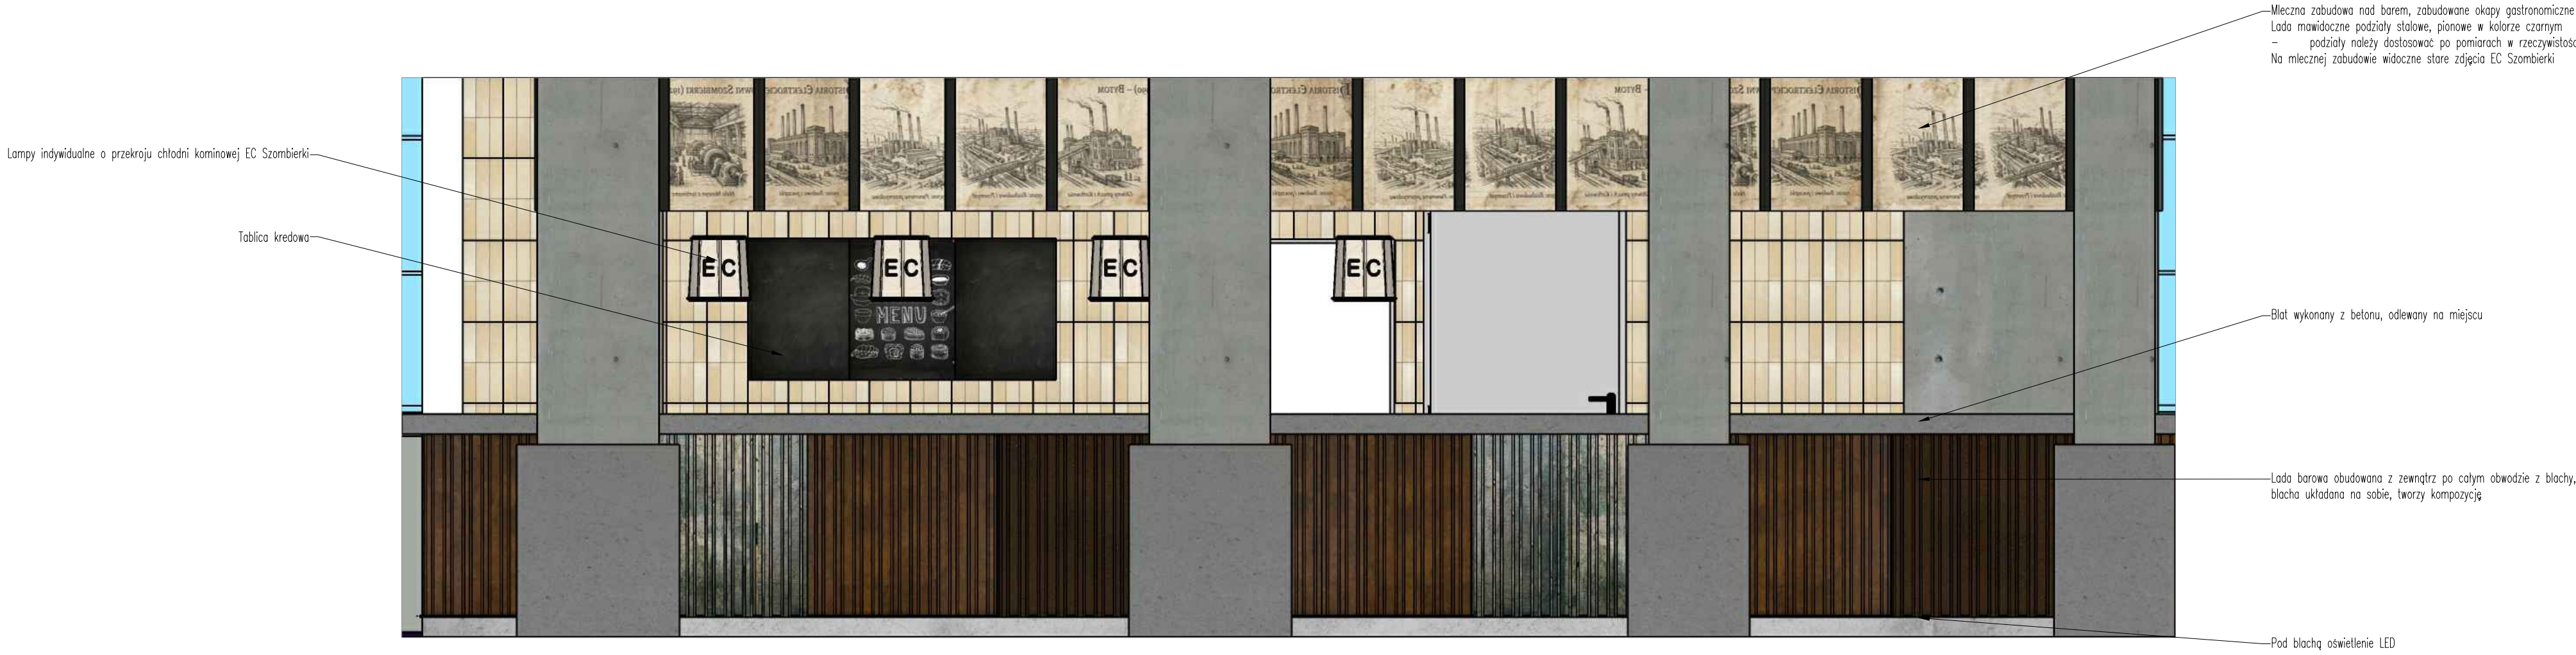

INWESTOR	Arche sp. z o.o. ul. Puławska 361 02-801 Warszawa t. 22 319 80 80 arche@arche.pl	ARCHE
ARCHITEKTURA	Arche sp. z o.o. ul. Puławska 361 02-801 Warszawa t. 22 319 80 80 arche@arche.pl	ARCHE

PROJEKTANT x

SPRAWDZAJĄCY x

OPRACOWANIE x

BRANŻA ARCHITEKTURA WNEȚRZ

FAZA

PROJEKT x

ADRES / OBRĘB BYT_504

RYSUNEK

KUCHNIA AZJATYCKA

LADA BAROWA - ARANŻACJA WNEȚRZ


DATA REWIZJA SKALA STRONA
00

NR RYSUNKU

1.2


- UWAGI
- NINIEJSZY RYSUNEK NALEŻY ROZPATRYWAĆ ŁĄCZNIE Z CAŁYM WIELOBRANŻOWYM PROJEKTEM TECHNICZNYM, KTÓREGO JEST INTEGRALNĄ CZĘŚCIĄ.
 - WSZYSTKIE WYMIARY SPRAWDZIĆ W NATURZE. ROZWIĄZANIA WYNIKAJĄCE Z RÓŻNIC WYMIARÓW PODANYCH NA RYSUNKACH I WYMIARÓW RZECZYWISTYCH NALEŻY UZGODNIĆ Z PROJEKTANTEM.
 - NIE NALEŻY ODMIERZAĆ WYMIARÓW Z RYSUNKU ANI UŻYWAĆ GO JAKO SZABLONU.
 - WSZELKIE PRACE OGÓLNOBUDOWLANE ORAZ ZWIĄZANE Z INSTALACJAMI W BUDYNKU POWINNY BYĆ WYKONANE ZGODNIE ZE SZTUKĄ BUDOWLANĄ, PRZEZ UPRAWNIIONYCH DO TEGO WYKONAWCÓW.
 - W PRZYPADKU ROZBIEŻNOŚCI POMIĘDZY RYSUNKAMI I WIZUALIZACJAMI, PODSTAWĄ WYMIAROWANIA SĄ RYSUNKI.

- UWAGI
- OŚWIETLENIE TECHNICZNE ZA LADA BAROWĄ ZGODNIE Z PROJEKTEM ELEKTRYCZNYM - 2700K, POZIOME ZAWIESZONE PRZY SUFICIE
 - SZYNOPRZEWODY NALEŻY DOKŁADNIE ROZRYSOWAĆ PO WYKONANIU OBMIARÓW NA BUDOWIE - PO REKONSTRUKCJI WSZYSTKICH ZSYPOW. LAMPY PUNKTOWE, OBROTOWE TZW. REFLEKTORY, NAKIEROWANE NA SŁUPY, STOLIKI LUB ZSYPY. KIERUNKI LAMP ZOSTANĄ OKREŚLONE NA BUDOWIE W TRAKCIE MONTAŻU.
 - DO LAMP SOCZEWKOWYCH POD ZSYPEM NALEŻY DOBPROWADZIĆ PRĄD
 - OKABLOWANIA DO LAMP PROWADZONE SĄ NATYNKOWO
 - LUSTRO ZNAJDUJE SIĘ WE WNEȚE PŁYTY DOMYKAJĄCEJ ZSYP

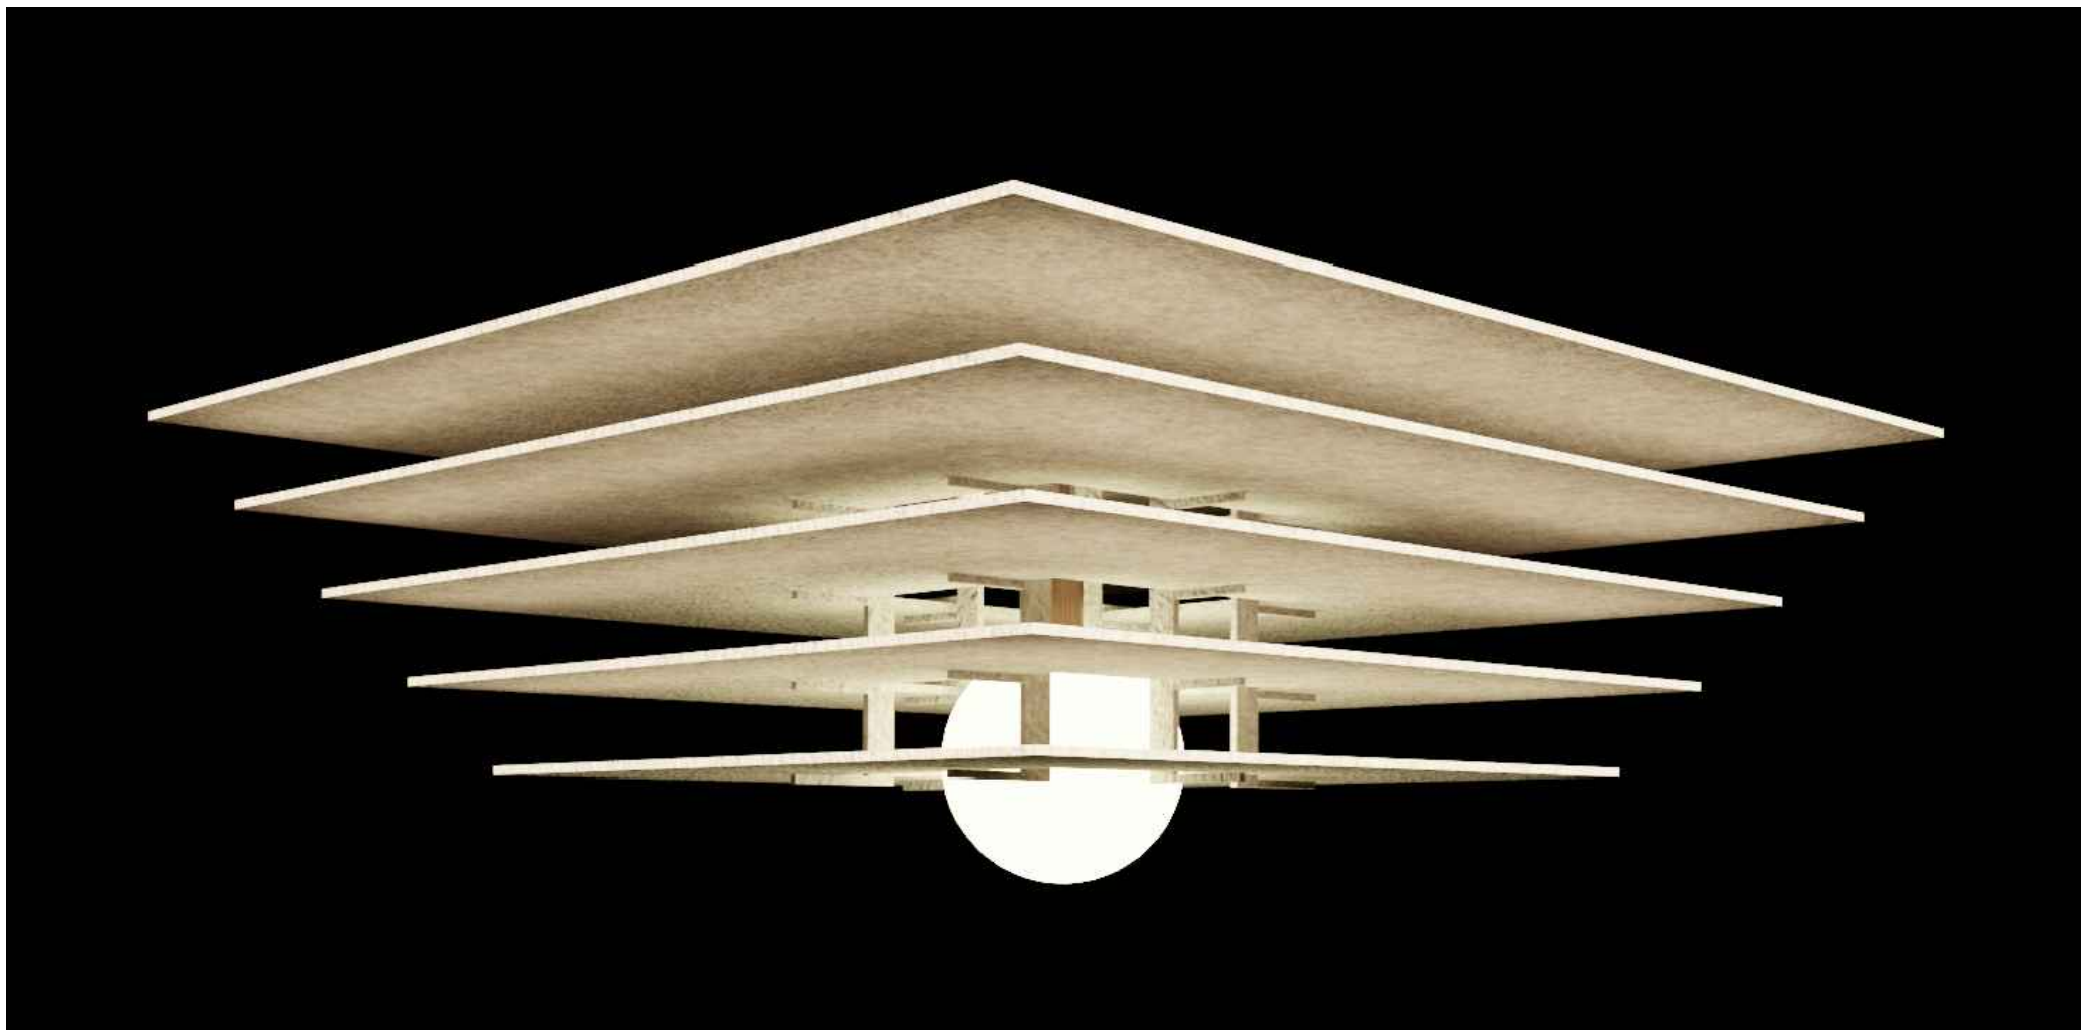

LAMPA FILCOWA NA ZAMÓWIENIE L01

Lampa wykonana z filcu, jej podstawa jest kwadratem, łącznie składa się z pięciu kwadratowych płaszczyzn złączonych filcowym grzebieniem. Grzebieni łącznie jest sześć. Pole pierwszej podstawy ma wymiar pola podstawy zsypu. Pole zmniejsza się o 10cm. Posadowiona na płycie po zamkniętym otworze po wyburzonym zsypie. Wysokość wraz z podstawa jest równa wysokości zsypu wraz z płytą domykającą. Podstawą świecenia lampy jest ozdobny okrągły klosz. Kolor lampy - jasnoszary, grubość filcu 2cm. Barwa światła 2700K

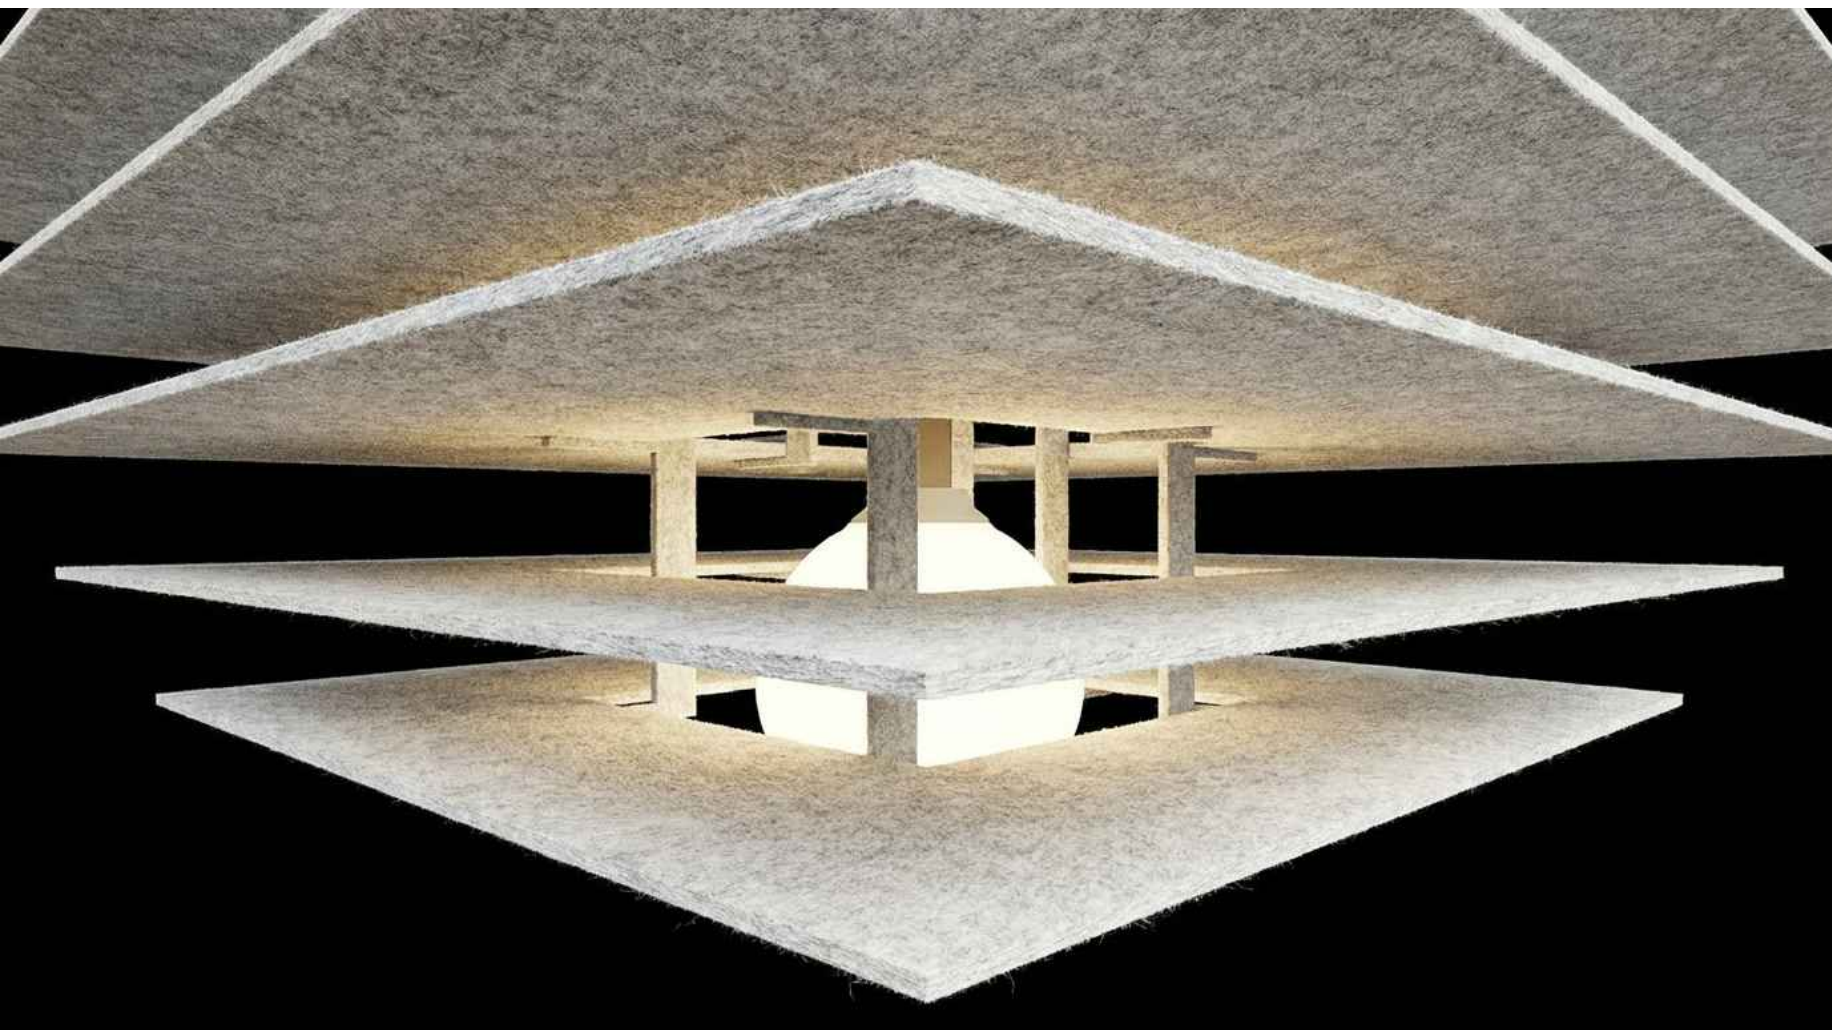


LAMPA FILCOWA NA ZAMÓWIENIE L01

Zdjęcie prezentuje oczekiwany kolor filcu



LAMPA WISZĄCA CHŁODNIA L04

Lampa wykonana z mlecznego plexiglass. Obręcze oraz napis "EC" wykonane z czarnego metalu. Lampa zawieszona na czarnym łańcuszku. Kolor światła 2700K Podstawą lampy jest foremny ośmiobok o boku długości 10 cm. Konstrukcja lampy zwęża się ku górze, tworząc bryłę ostrosłupa ściętego. U góry lampa jest zwieńczona mniejszym, równoległym ośmiobokiem foremnym o boku długości 8 cm. Całkowita wysokość lampy wynosi 30 cm. Dolną i górną krawędź oprawy wykonano ozdobnymi obręczami o grubości 1 cm.

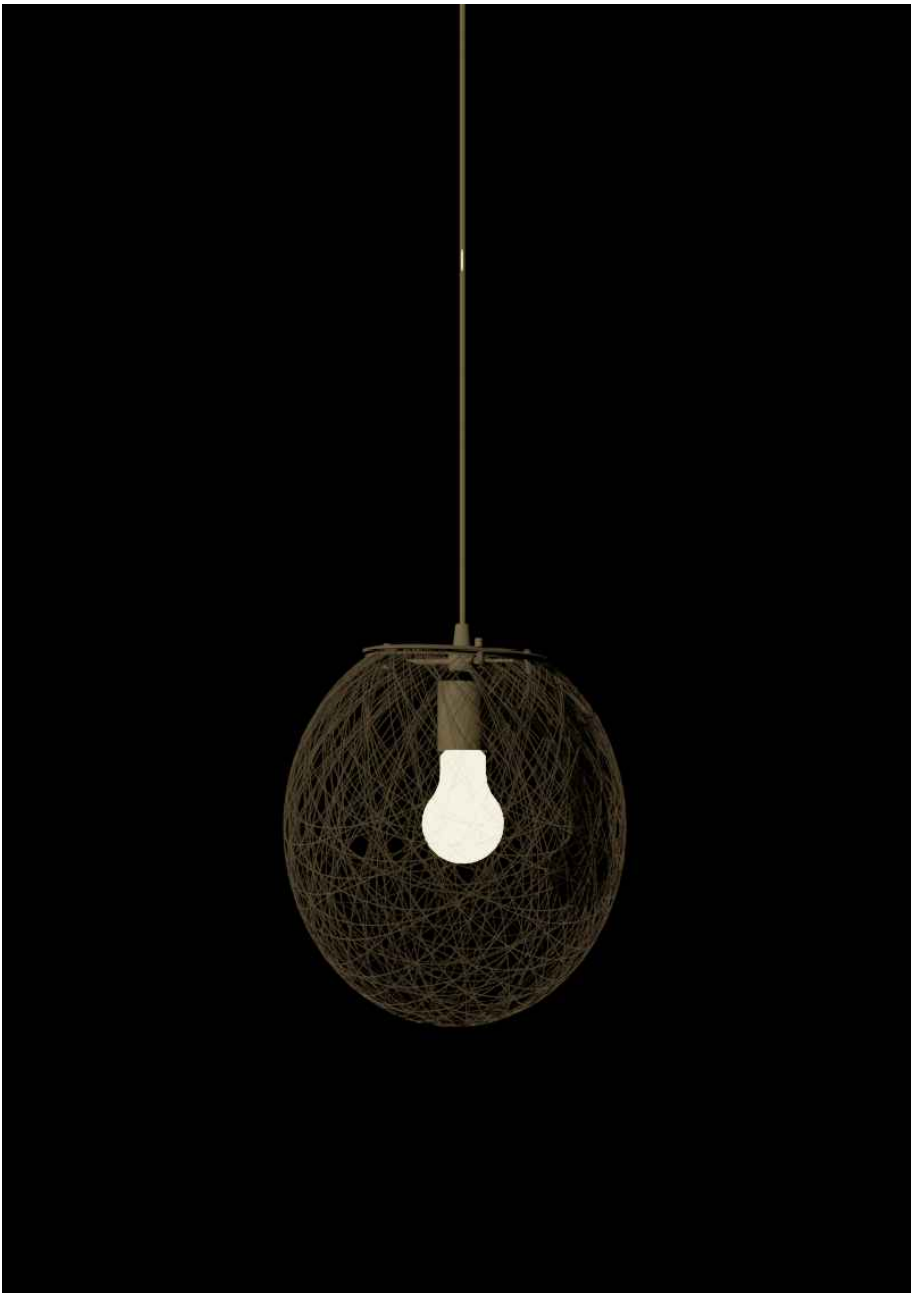

LAMPA WISZĄCA L03

Klosz Lampy wykonany z czarnego drutu. Kształt okrągły, spłaszczony. Lampa zawieszona na czarnym łańcuszku. Promień klosza: 20cm Głębokość klosza: 5cm Barwa światła 2700K



LAMPA SOCZEWKA L02

W okrągłej wnęce płyty domykającej zsyp o średnicy 60cm, została umieszczona soczewka podświetlana od wnętrza ze zdjęciem EC Szombierki - zdjęcia historyczne, zdjęcia nie mogą się powtarzać. Barwa światła 2700K

Wszystkie prawa autorskie dotyczące tego rysunku są własnością pracowni architektonicznej Arche. Niniejszy rysunek jest wydany pod warunkiem, iż nie będzie kopiowany ani udostępniany bez uzgodnienia z projektantem. Nie należy odmierzać wymiarów z rysunku ani też używać go jako szablonu. Przed przystąpieniem do prac budowlanych wszystkie wymiary należy sprawdzić w naturze. W przypadku stwierdzenia niezgodności należy zwrócić się do projektanta. W przypadku rozbieżności wymiarowych pomiędzy rysunkami detali i całości projektowanego elementu podstawą wymiarowania są rysunki detali.

INWESTOR Arche sp. z o.o.
ul. Puławska 361
02-801 Warszawa
t. 22 319 80 80
arche@arche.pl

ARCHE

ARCHITEKTURA Arche sp. z o.o.
ul. Puławska 361
02-801 Warszawa
t. 22 319 80 80
arche@arche.pl

ARCHE

PROJEKTANT x

SPRAWDZAJĄCY x

OPRACOWANIE x

BRANŻA ARCHITEKTURA WNĘTRZ

FAZA

PROJEKT x

ADRES / OBRĘB BYT_504

RYSUNEK KUCHNIA AZJATYCKA LAMPY INDYWIDUALNE - ARANŻACJA WNĘTRZ

DATA REWIZJA SKALA STRONA
00

NR RYSUNKU

1.3

UWAGI

- NINIEJSZY RYSUNEK NALEŻY ROZPATRYWAĆ ŁĄCZNIE Z CAŁYM WIELOBRANŻOWYM PROJEKTEM TECHNICZNYM, KTÓREGO JEST INTEGRALNĄ CZĘŚCIĄ.
- WSZYSTKIE WYMIARY SPRAWDZIĆ W NATURZE. ROZWIĄZANIA WYNIKAJĄCE Z RÓŻNIC WYMIARÓW PODANYCH NA RYSUNKACH I WYMIARÓW RZECZYWISTYCH NALEŻY UZGODNIĆ Z PROJEKTANTEM.
- NIE NALEŻY ODMIERZAĆ WYMIARÓW Z RYSUNKU ANI UŻYWAĆ GO JAKO SZABLONU.
- WSZELKIE PRACE OGÓLNOBUDOWLANE ORAZ ZWIĄZANE Z INSTALACJAMI W BUDYNKU POWINNY BYĆ WYKONANE ZGODNIE ZE SZTUKĄ BUDOWLANĄ, PRZEZ UPRAWNIIONYCH DO TEGO WYKONAWCÓW.
- W PRZYPADKU ROZBIEŻNOŚCI POMIĘDZY RYSUNKAMI I WIZUALIZACJAMI, PODSTAWĄ WYMIAROWANIA SĄ RYSUNKI.

UWAGI

- OŚWIETLENIE TECHNICZNE ZA LADA BAROWĄ ZGODNIE Z PROJEKTEM ELEKTRYCZNYM - 2700K, POZIOME ZAWIESZONE PRZY SUFICIE
- SZYNOPRZEWODY NALEŻY DOKŁADNIE ROZRYSOWAĆ PO WYKONANIU OBMIARÓW NA BUDOWIE - PO REKONSTRUKCJI WSZYSTKICH ZSYPOW. LAMPY PUNKTOWE, OBROTOWE TZW. REFLEKTORY, NAKIEROWANE NA SŁUPY, STOLIKI LUB ZSYPY. KIERUNKI LAMP ZOSTANĄ OKREŚLONE NA BUDOWIE W TRAKCIE MONTAŻU.
- DO LAMP SOCZEWKOWYCH POD ZSYPEM NALEŻY DOBPROWADZIĆ PRĄD
- OKABLOWANIA DO LAMP PROWADZONE SĄ NATYNKOWO
- LUSTRO ZNAJDUJE SIĘ WE WNECIE PŁYTY DOMYKAJĄCEJ ZSYP