


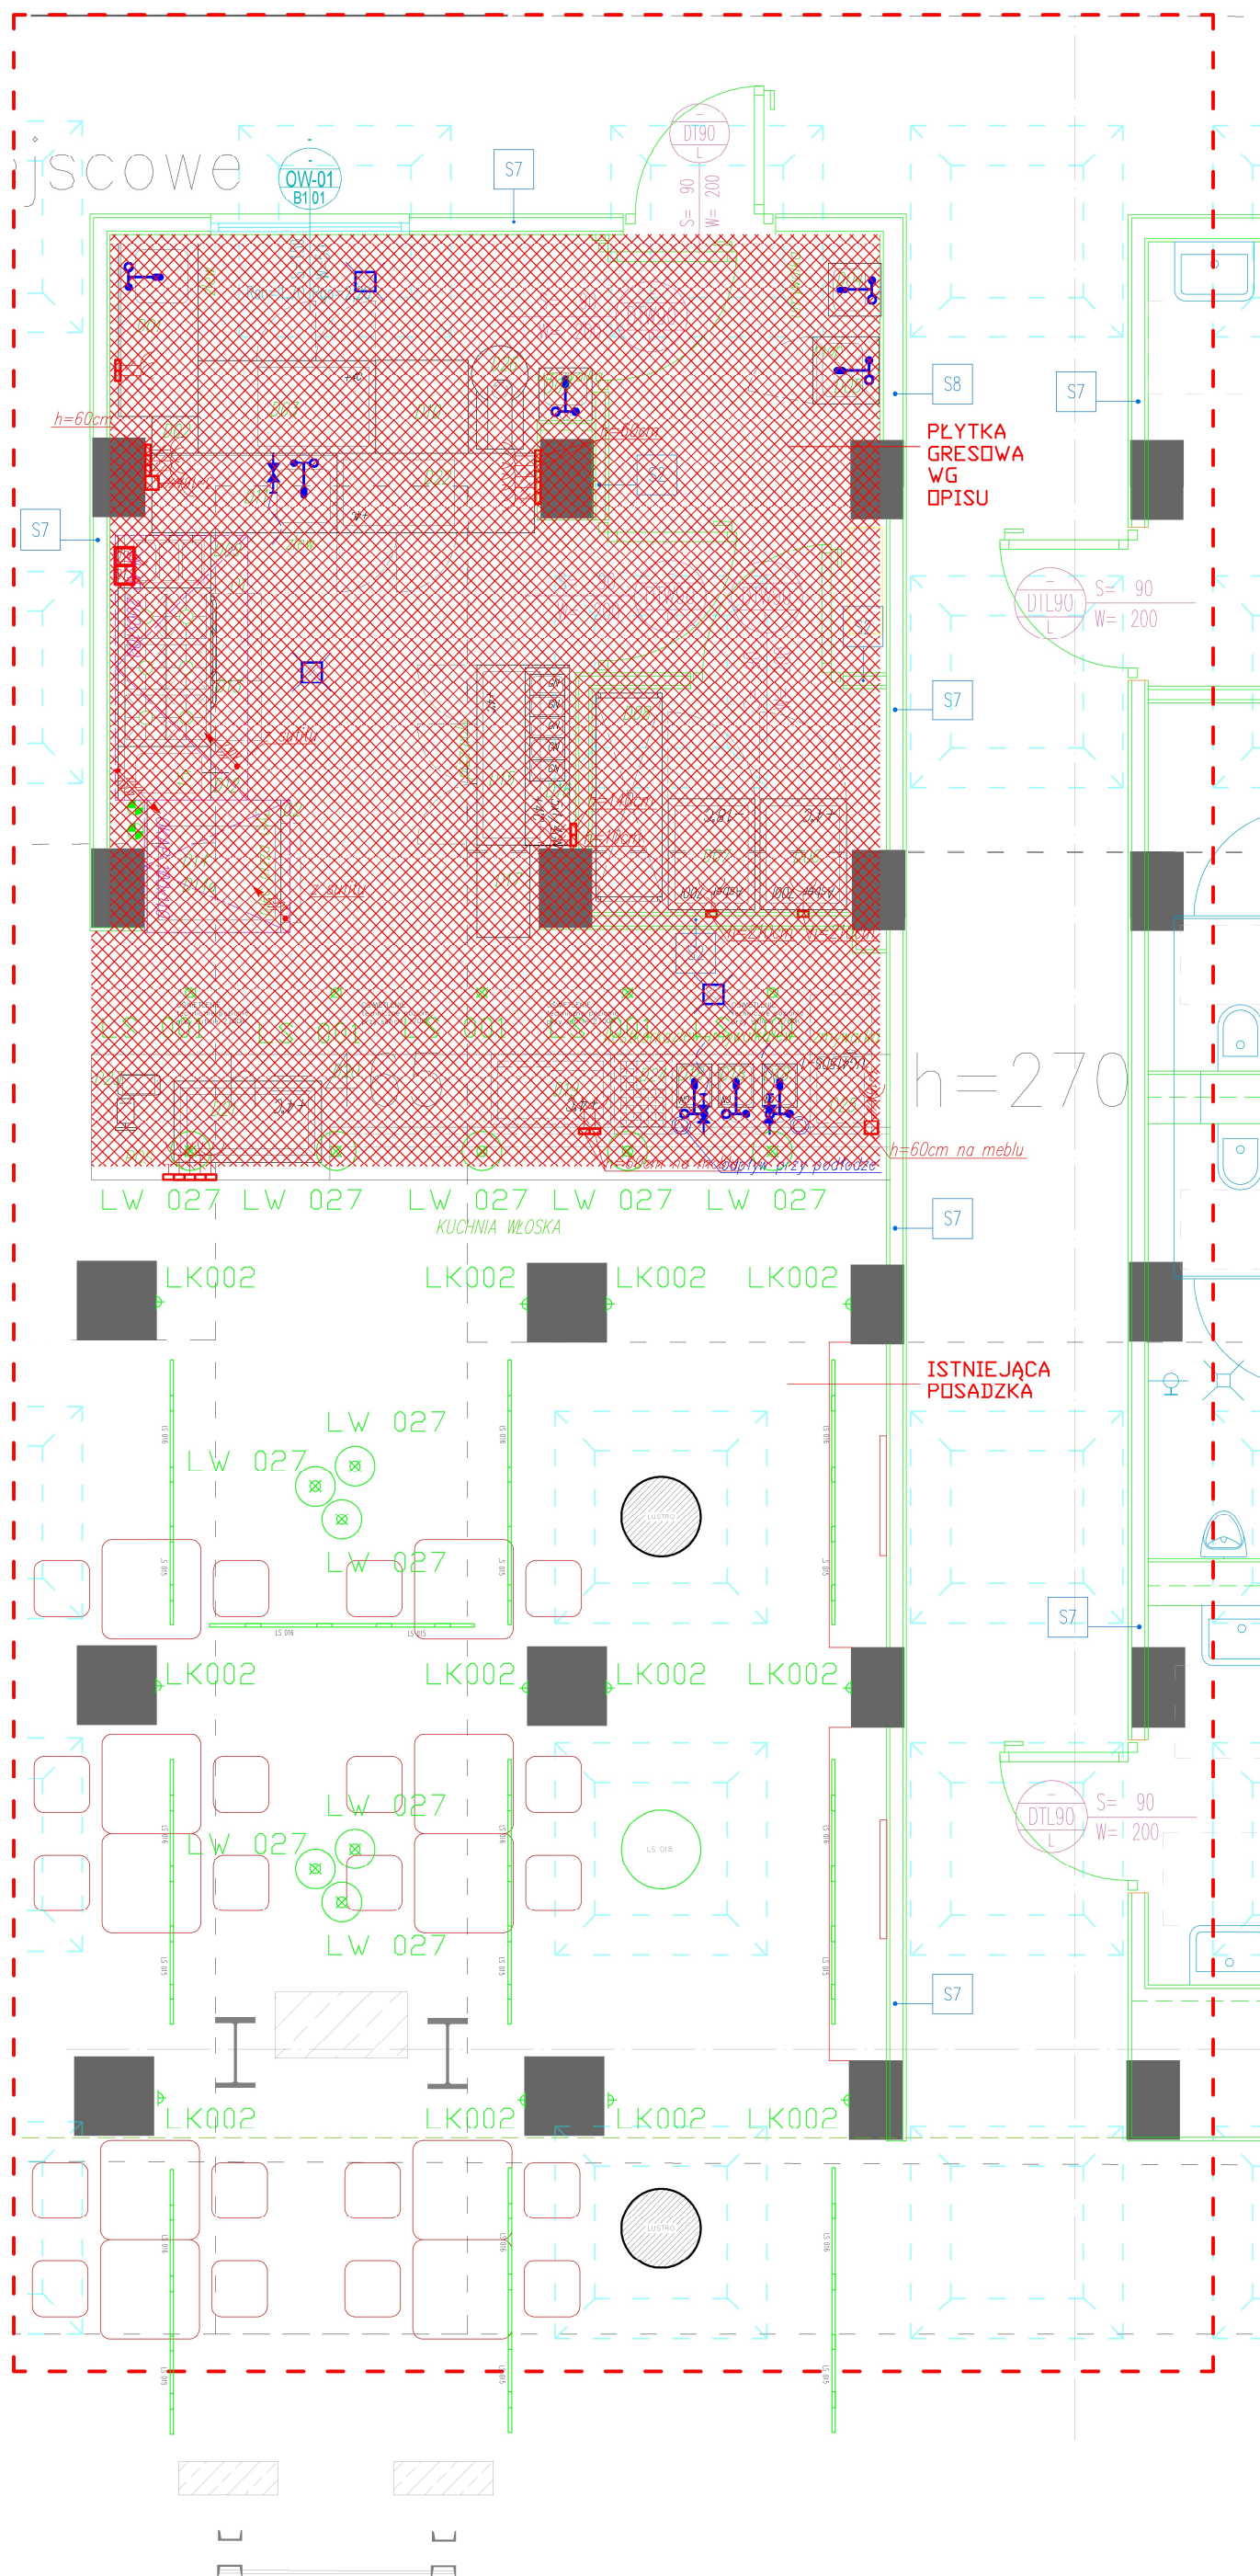

FOOD COURT KUCHNIA WŁOSKA - WYKOŃCZENIE PODŁÓG



- ŚCIANA G-K WYKOŃCZONA ZIELONĄ PŁYTKĄ WG OPISU
- ŚCIANA G-K WYKOŃCZONA BIAŁĄ PŁYTKĄ WG OPISU
- ŚCIANA G-K MAŁOWANA Z COKŁEM Z SZAREJ PŁYTKI
- ŚCIANA MUROWANA Z CEGŁY Z ODDZYSKU