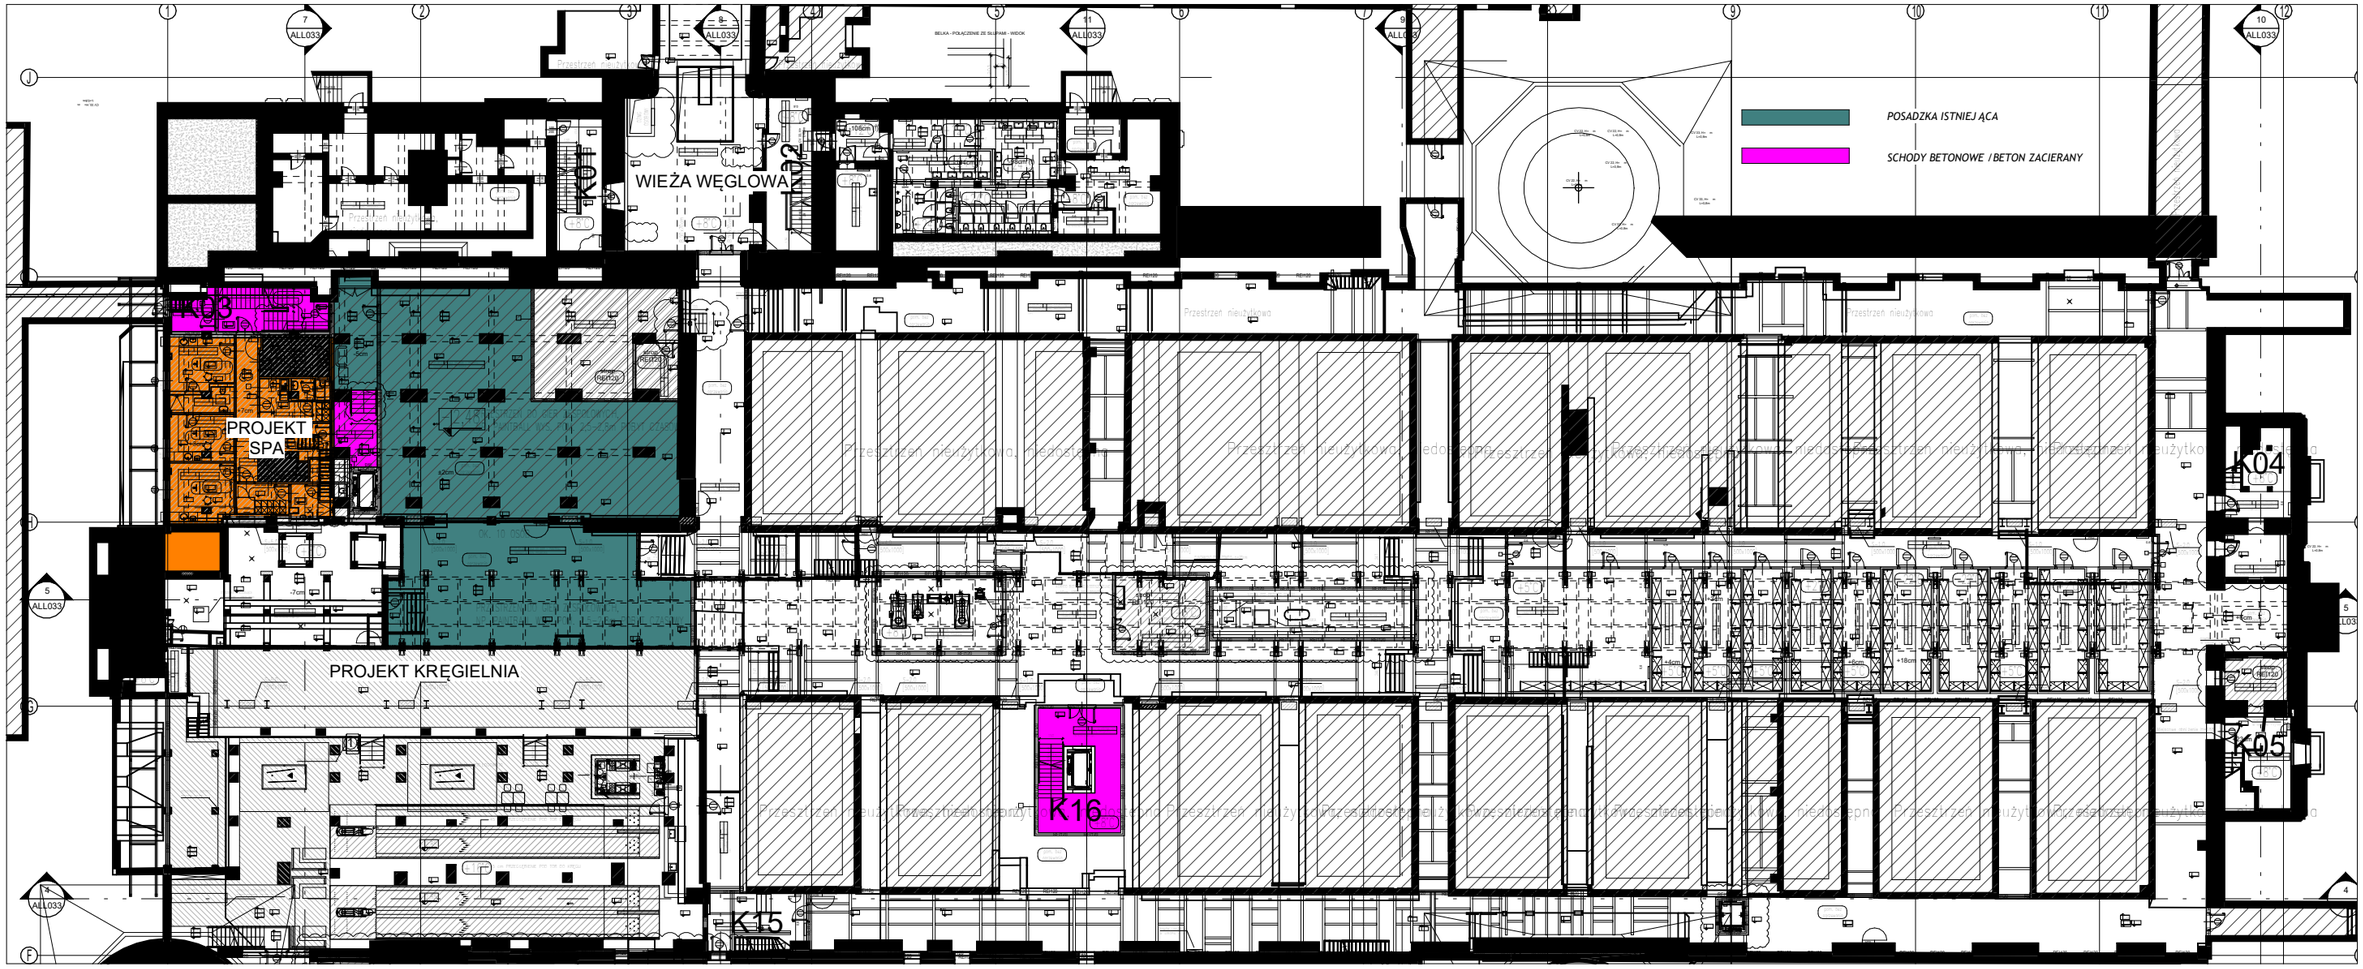

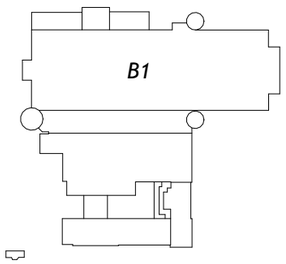

N

ARCHE EC SZOMBIERKI	BUDYNEK : B1 - KOTŁOWNIA PIĘTRO: -1	DATA : 20/07/2026 SKALA: 1:400	FORMAT: A3 RYSOWAŁ: M.J.	B1.00.HO. RZUT REFERENCYJNY WYKONCZENIA PODŁOGI		1-19a

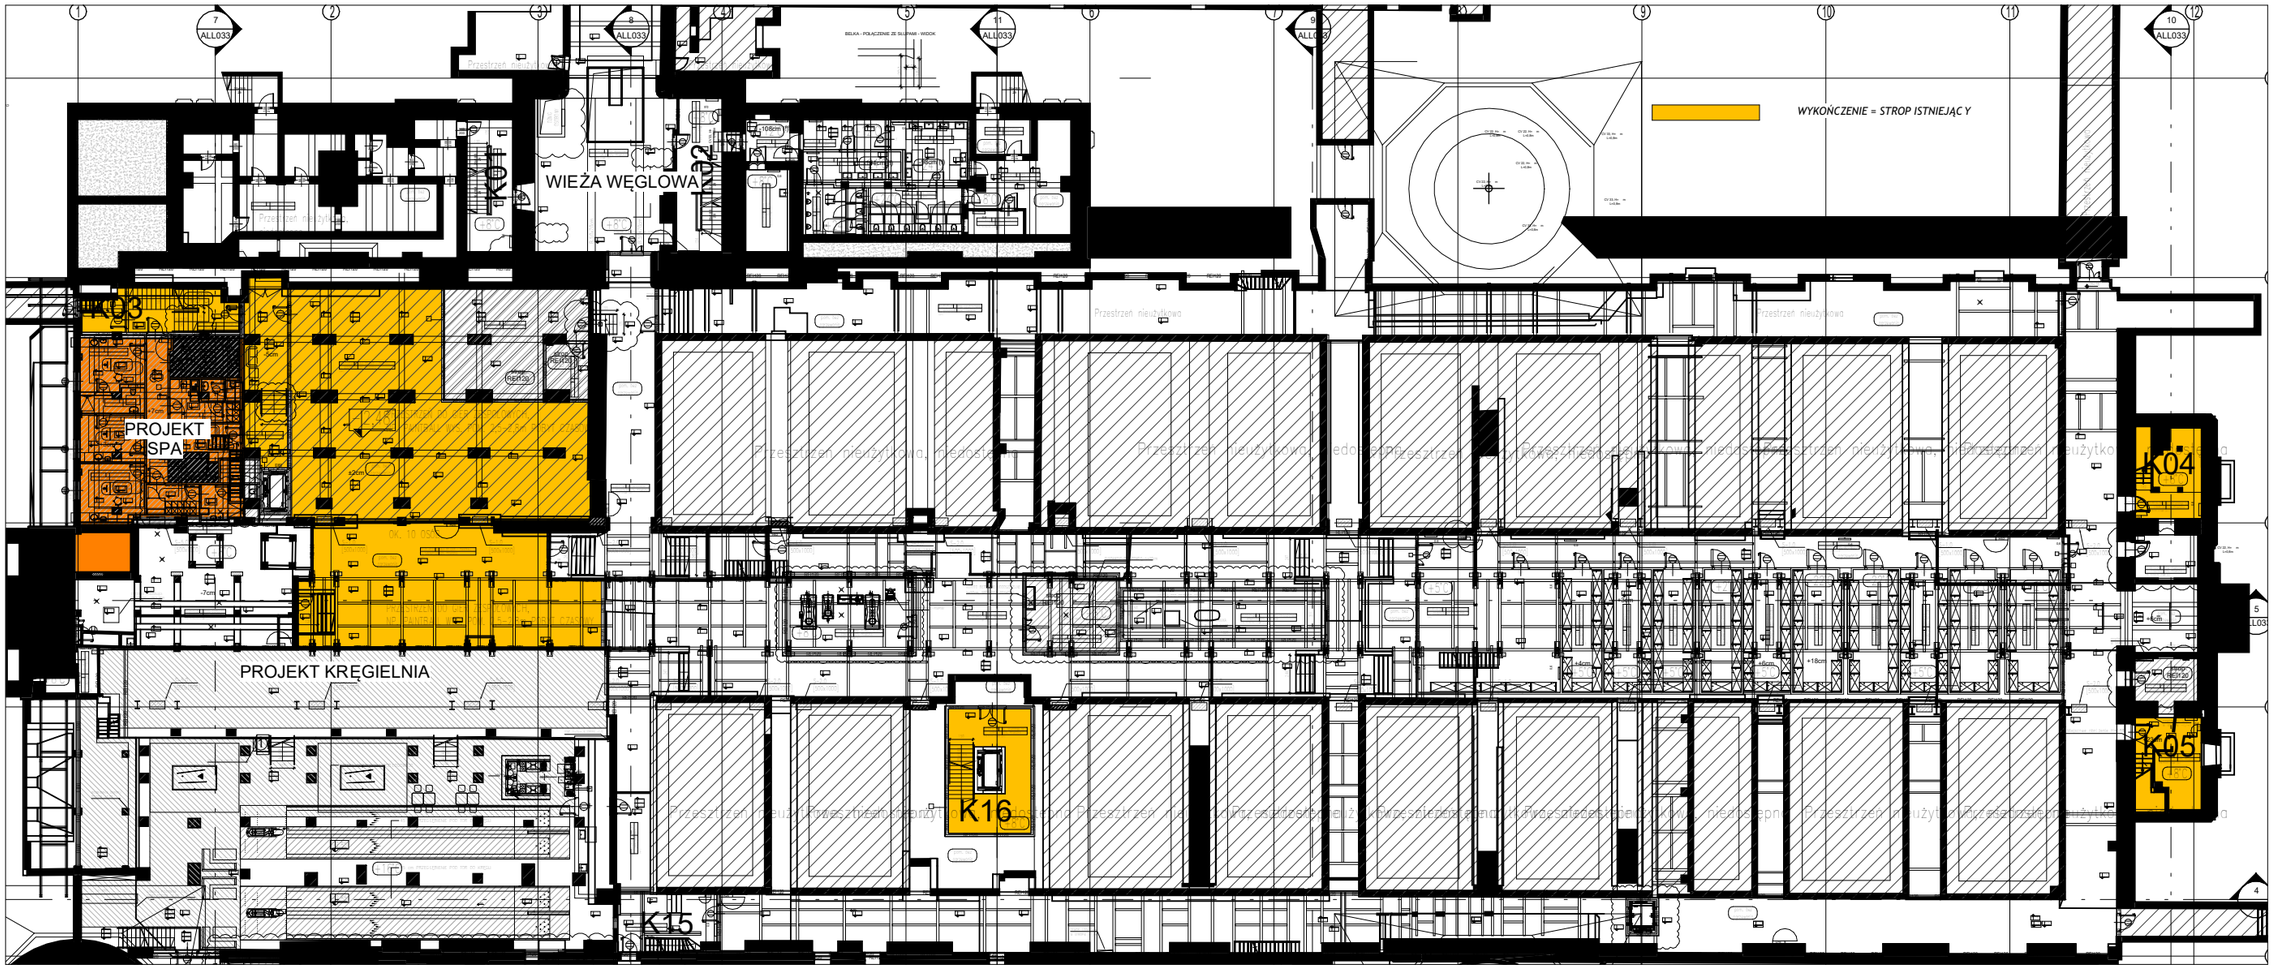

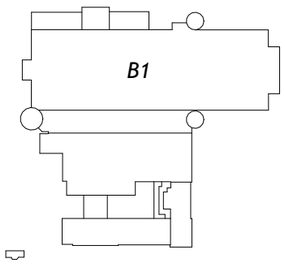

N

ARCHE EC SZOMBIERKI	BUDYNEK : B1 - KOTŁOWNIA	DATA : 20/07/2026	FORMAT: A3	B1.00.HO. RZUT REFERENCYJNY WYKONCZENIA SUFITÓW	1-19b
	PIĘTRO: -1	SKALA: 1:400	RYSOWAŁ: M.J.		

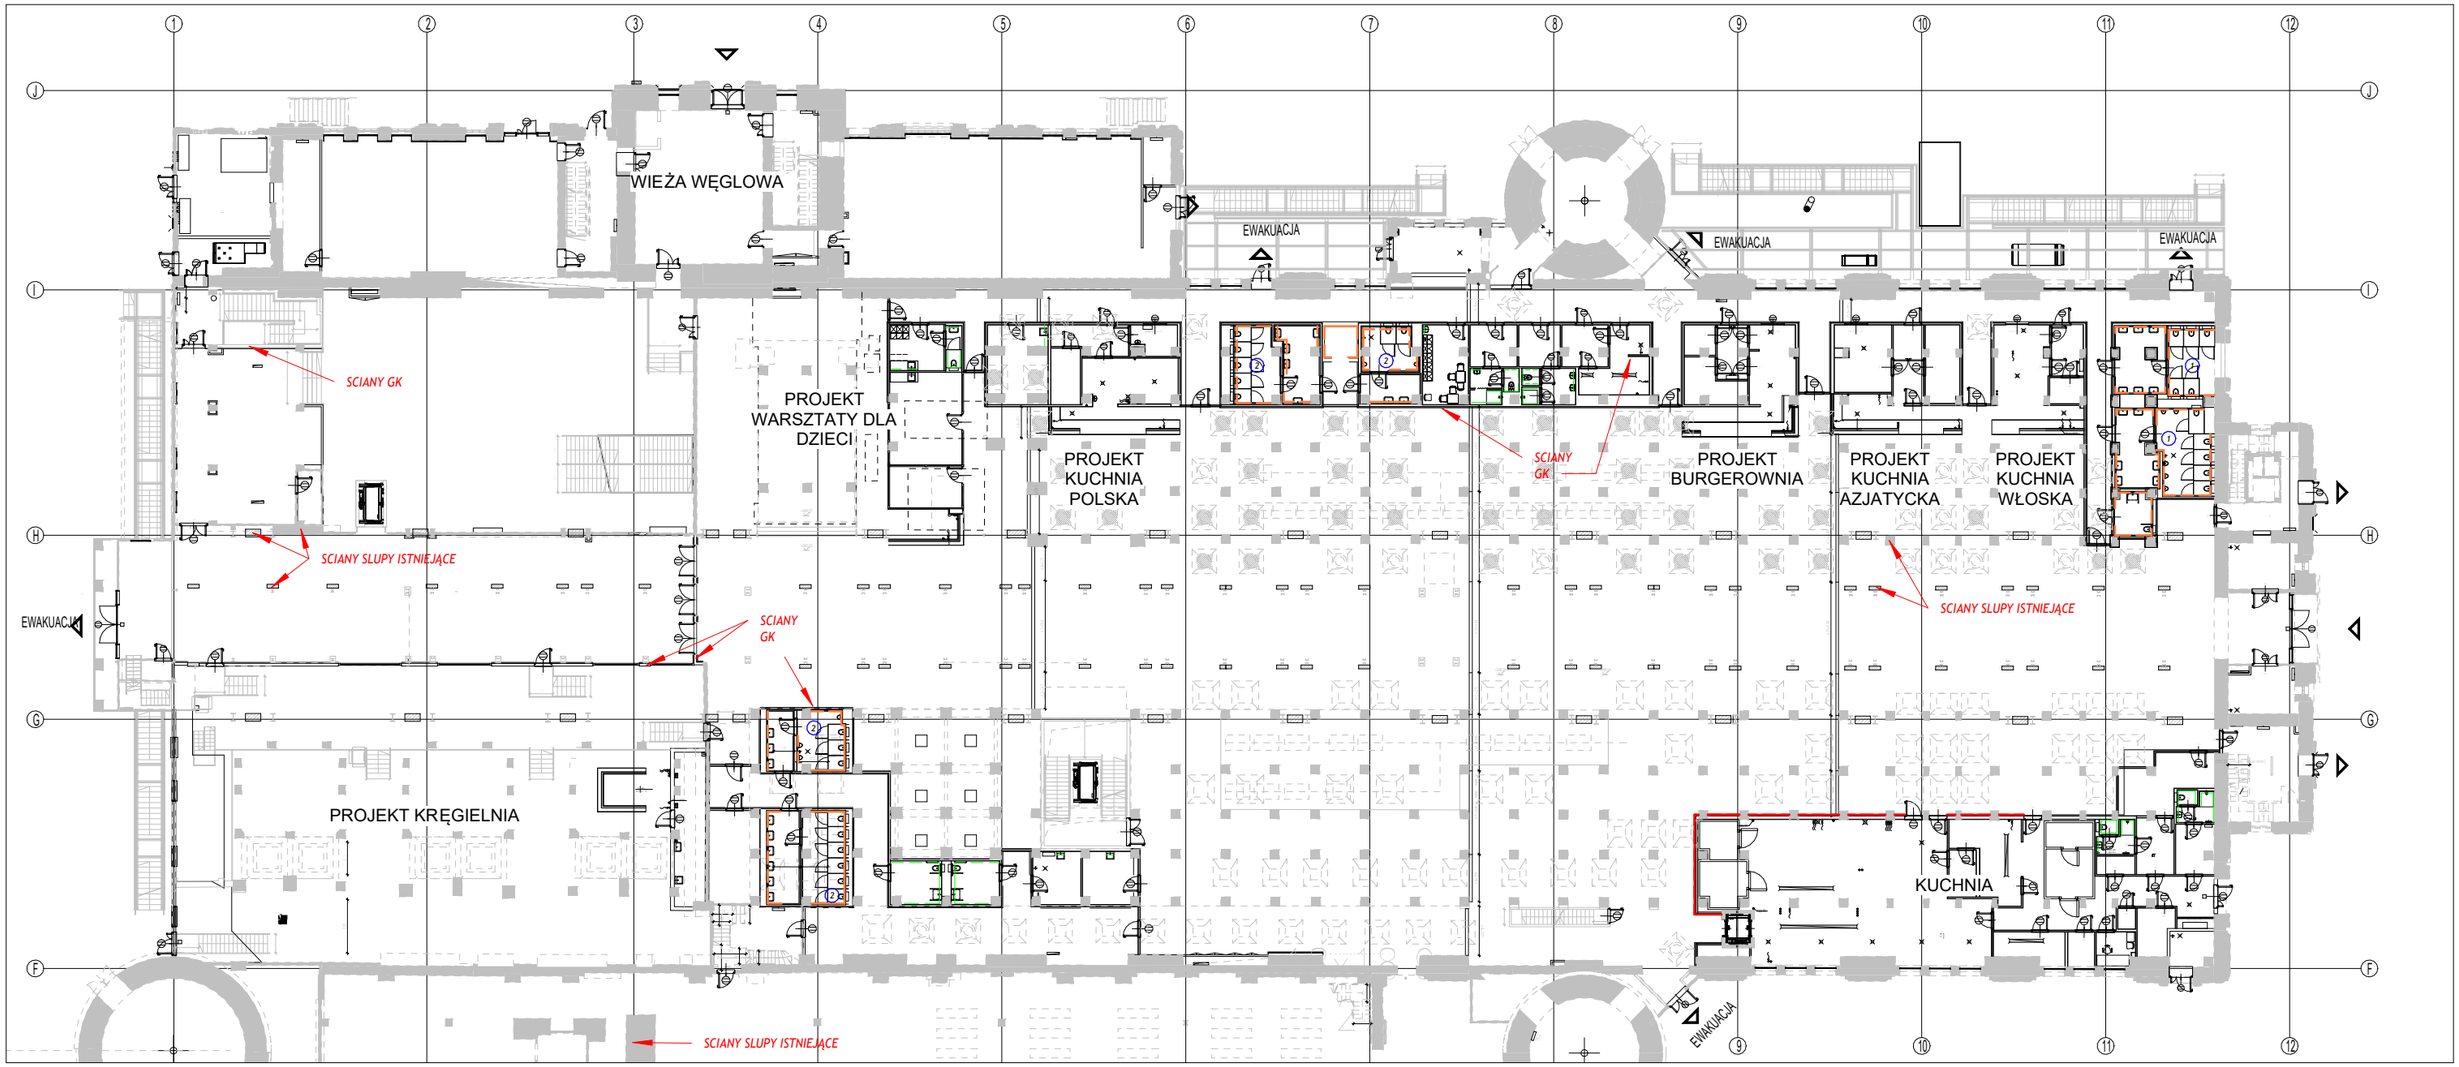

1

Kabina HPL gr 13mm, barwiony w masie, kolor czarny matowy .Okucia w kolorze czarnym
Wysokość płyty 195cm

Montaż 15cm nad podłogą

2

Kabina HPL gr 13mm, barwiony w masie, kolor mozaikowy nieregularny ciepły w tonacjach kolorystycznych cegły .Okucia w kolorze czarnym
Wysokość płyty 195cm

Montaż 15cm nad podłogą

Wykończenie płytka cegiełka 20X6.5cm, montaż w pionie na pełną wysokość ściany.

Płyta SPC pióro -wpust 60x120cm kolor czarny - estetyka kamienia naturalnego ,wykończenie matowe, montowane w poziomie

Do wysokości 120 cm

Na pełną wysokość ściany

Płyta SPC pióro -wpust 60x120cm kolor szary - estetyka kamienia naturalnego ,wykończenie matowe, montowane w poziomie do wysokości 120 cm

Do wysokości 120 cm

Na pełną wysokość ściany

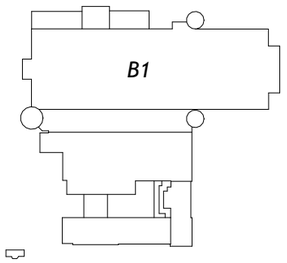

ARCHE
EC SZOMBIERKI

BUDYNEK : B1 - KOTŁOWNIA
PIĘTRO: 0 - PARTER

DATA : 10/07/2026
SKALA: 1:400

FORMAT: A3
RYSOWAŁ: M.J.

B1.01.GA. RZUT REFERENCYJNY WYKONCZENIA SCIAN

1-20

WIEŻA WĘGLOWA

PROJEKT WARSZTATY DLA DZIECI

PROJEKT KUCHNIA POLSKA

PROJEKT BURGEROWNIA

PROJEKT KUCHNIA AZJATYCKA

PROJEKT KUCHNIA WŁOSKA

PROJEKT KRĘGIELNIA

KUCHNIA

EWAKUACJA

EWAKUACJA

EWAKUACJA

EWAKUACJA

EWAKUACJA

POSADZKA ISTNIEJĄCA

POSADZKA , ŻYWICA EPOKSYDOWA

ISTNIEJĄCE SCHODY BETONOWE / POSADZKA BETONOWA

STOPNICE Z BLACHY CORTENOWEJ

GRES TECHNICZNY

N

B1

ARCHE EC SZOMBIERKI

BUDYNEK : B1 - KOTŁOWNIA

PIĘTRO: 0 - PARTER

DATA : 10/07/2026

SKALA: 1:400

FORMAT: A3

RYSOWAŁ: M.J.

B1.01.GA. RZUT REFERENCYJNY WYKONCZENIA PODŁOGI

1-20a

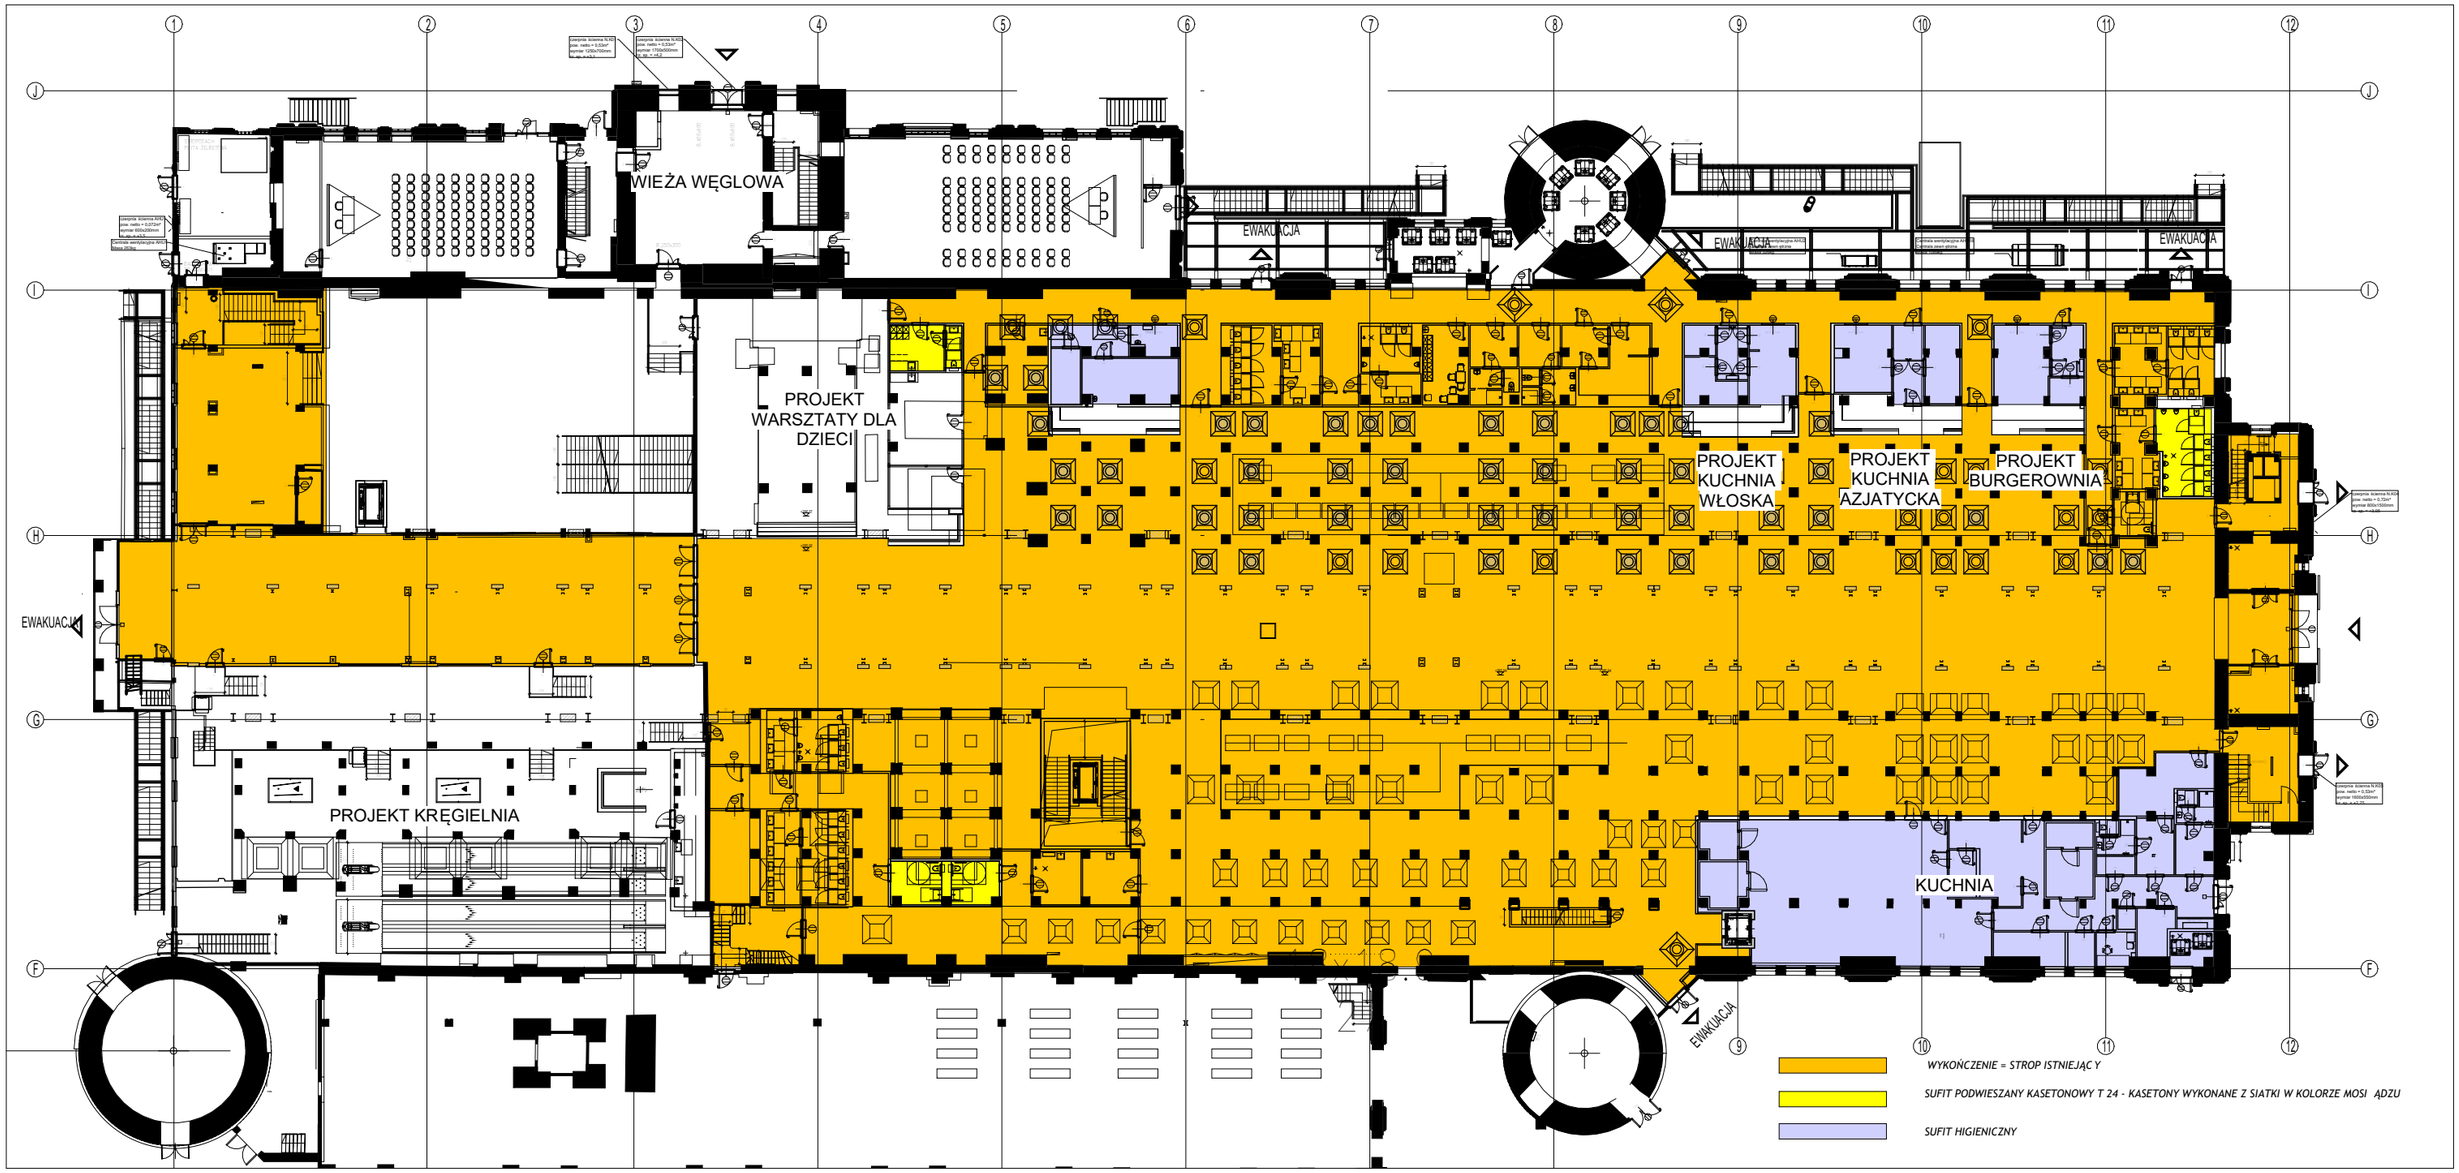

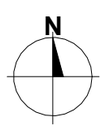

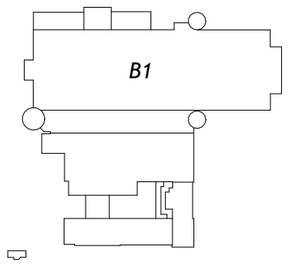

ARCHE EC SZOMBIERKI

BUDYNEK : B1 - KOTŁOWNIA | DATA : 10/07/2026 | FORMAT: A3

PIĘTRO: 0 - PARTER | SKALA: 1:400 | RYSOWAŁ: M.J.

B1.01.GA. RZUT REFERENCYJNY WYKONCZENIA SUFITÓW

1-20b