


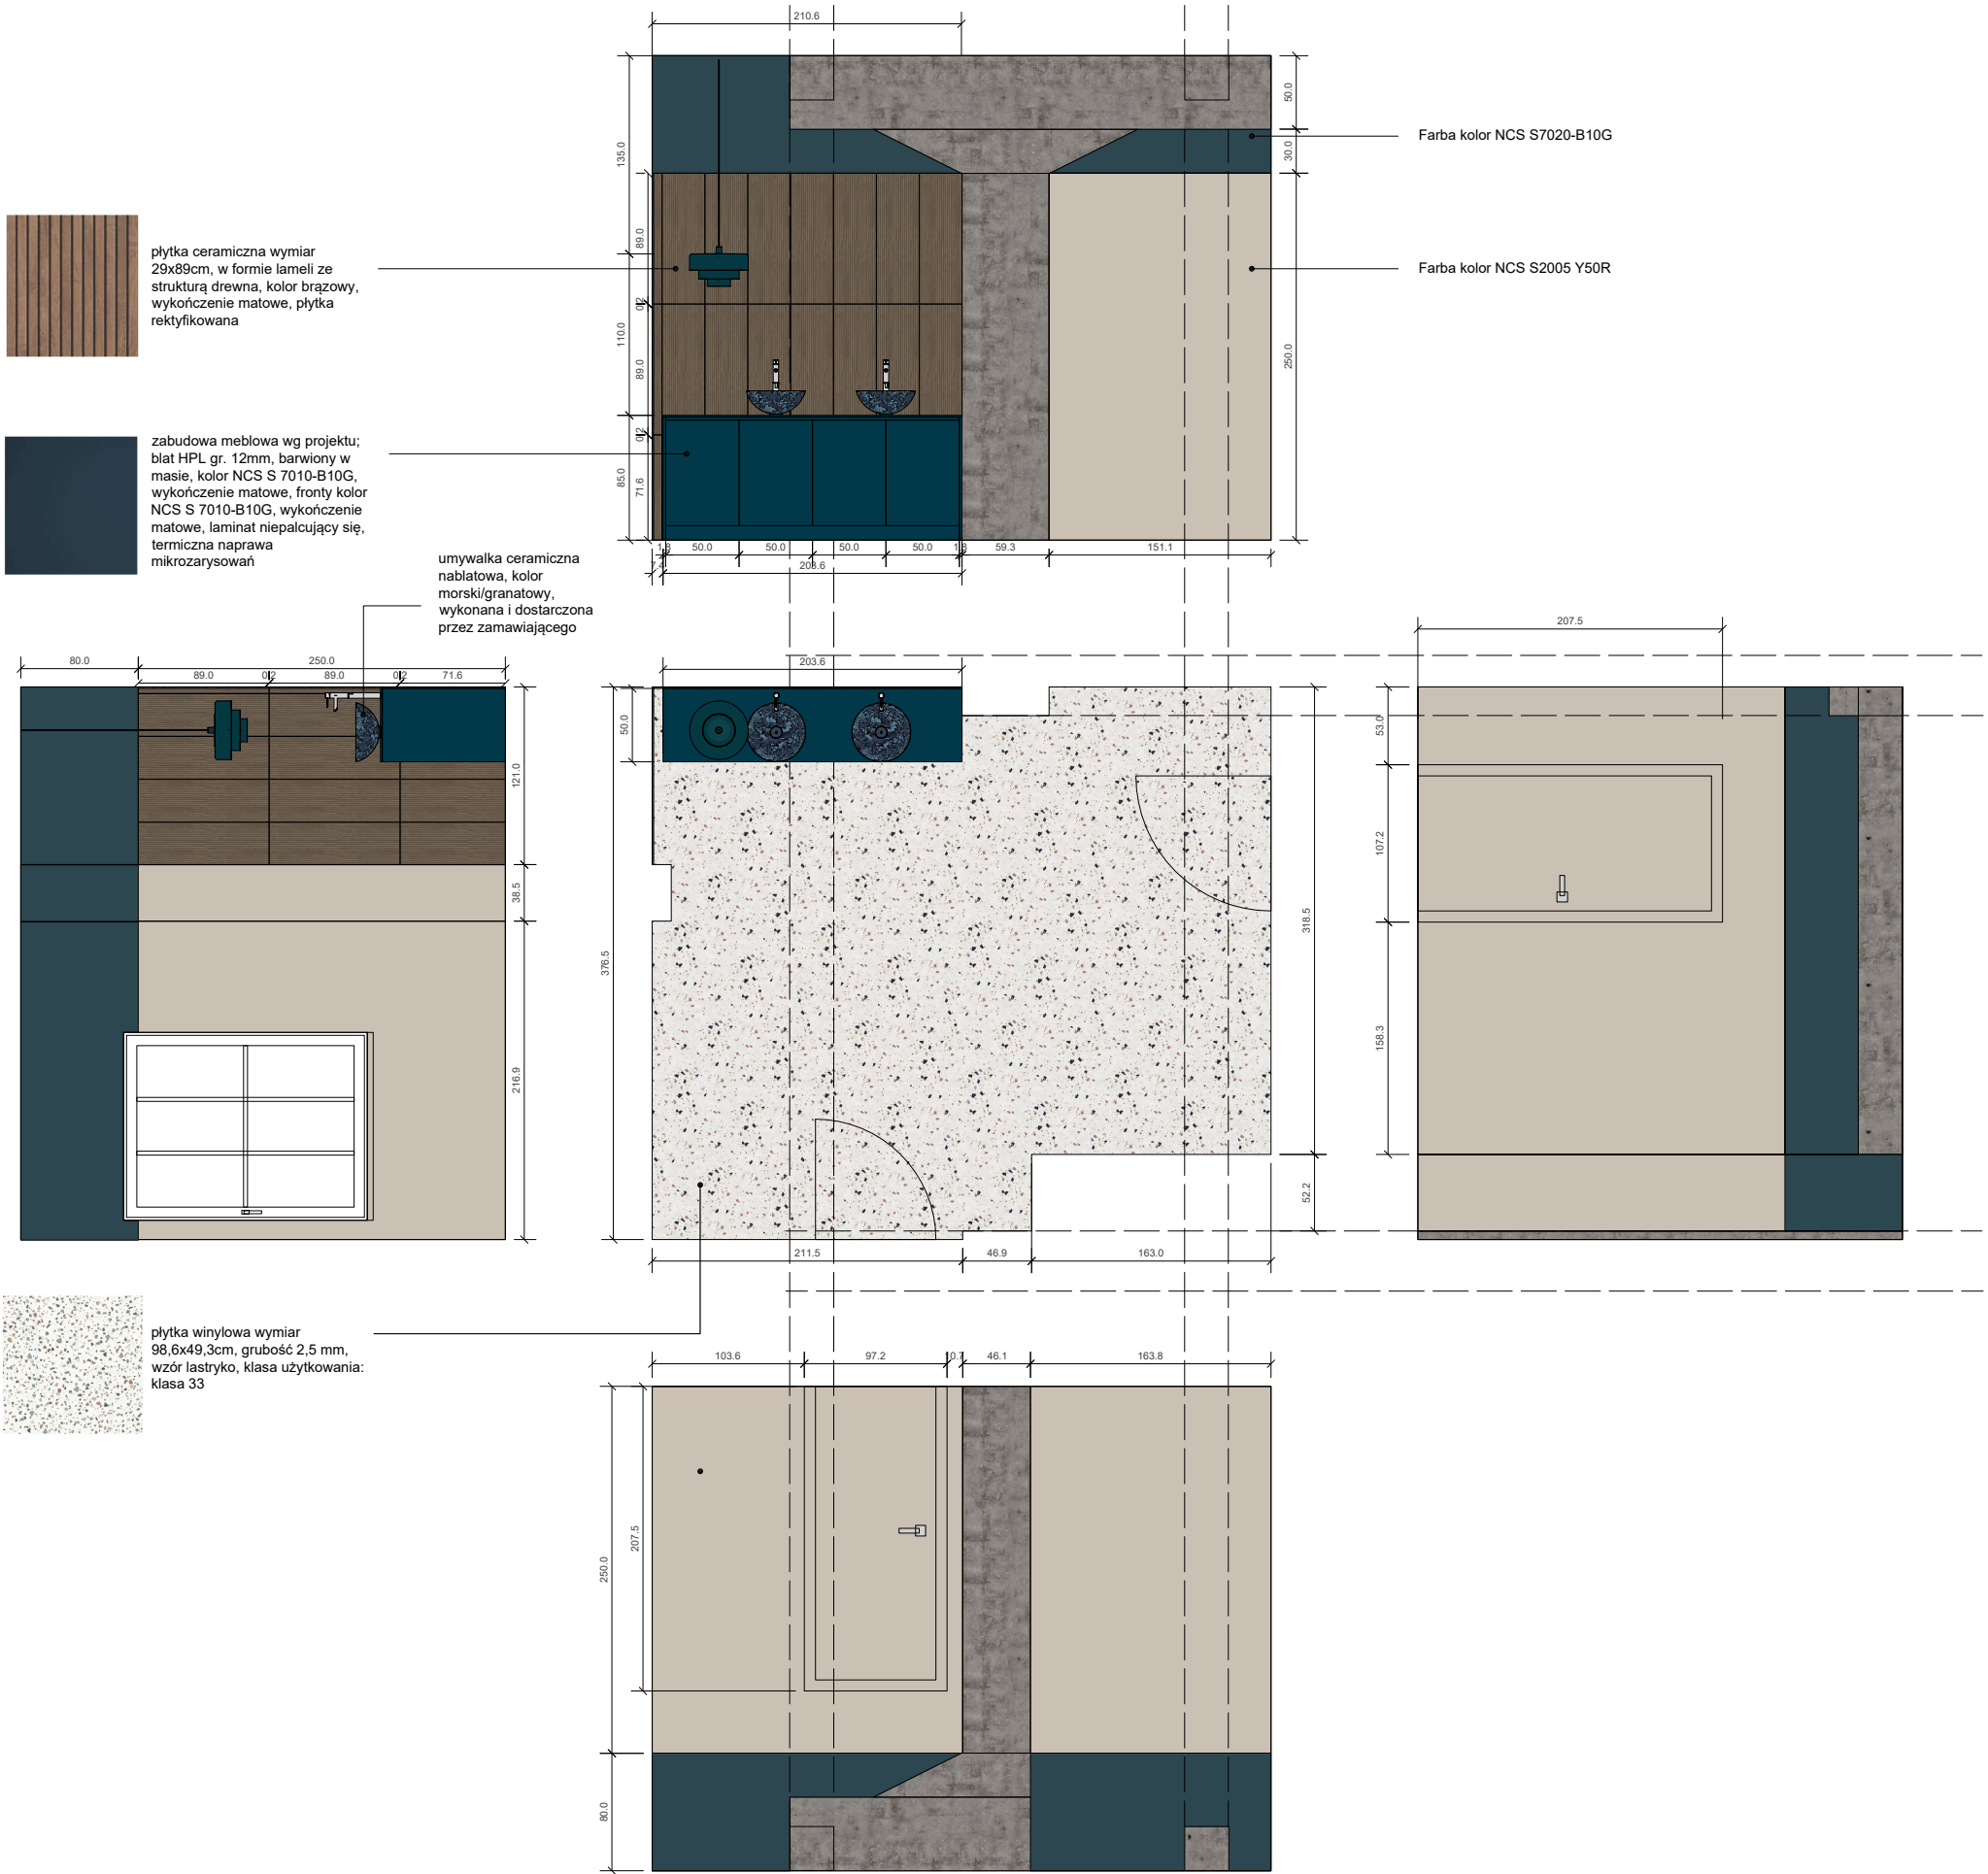

ARCHE
SPA EC Szombierki Bytom

Data GABINET 3
Projektant
Skala

Tel:
Faks:

Ten rysunek jest chroniony prawami autorskimi. W żadnym momencie nie może jakaś część tego rysunku być powielana i przetwarzane elektronicznie, powielana i rozpowszechniana w jakikolwiek sposób (drukowanie, kopiowanie lub inne) bez pisemnej zgody autora.