


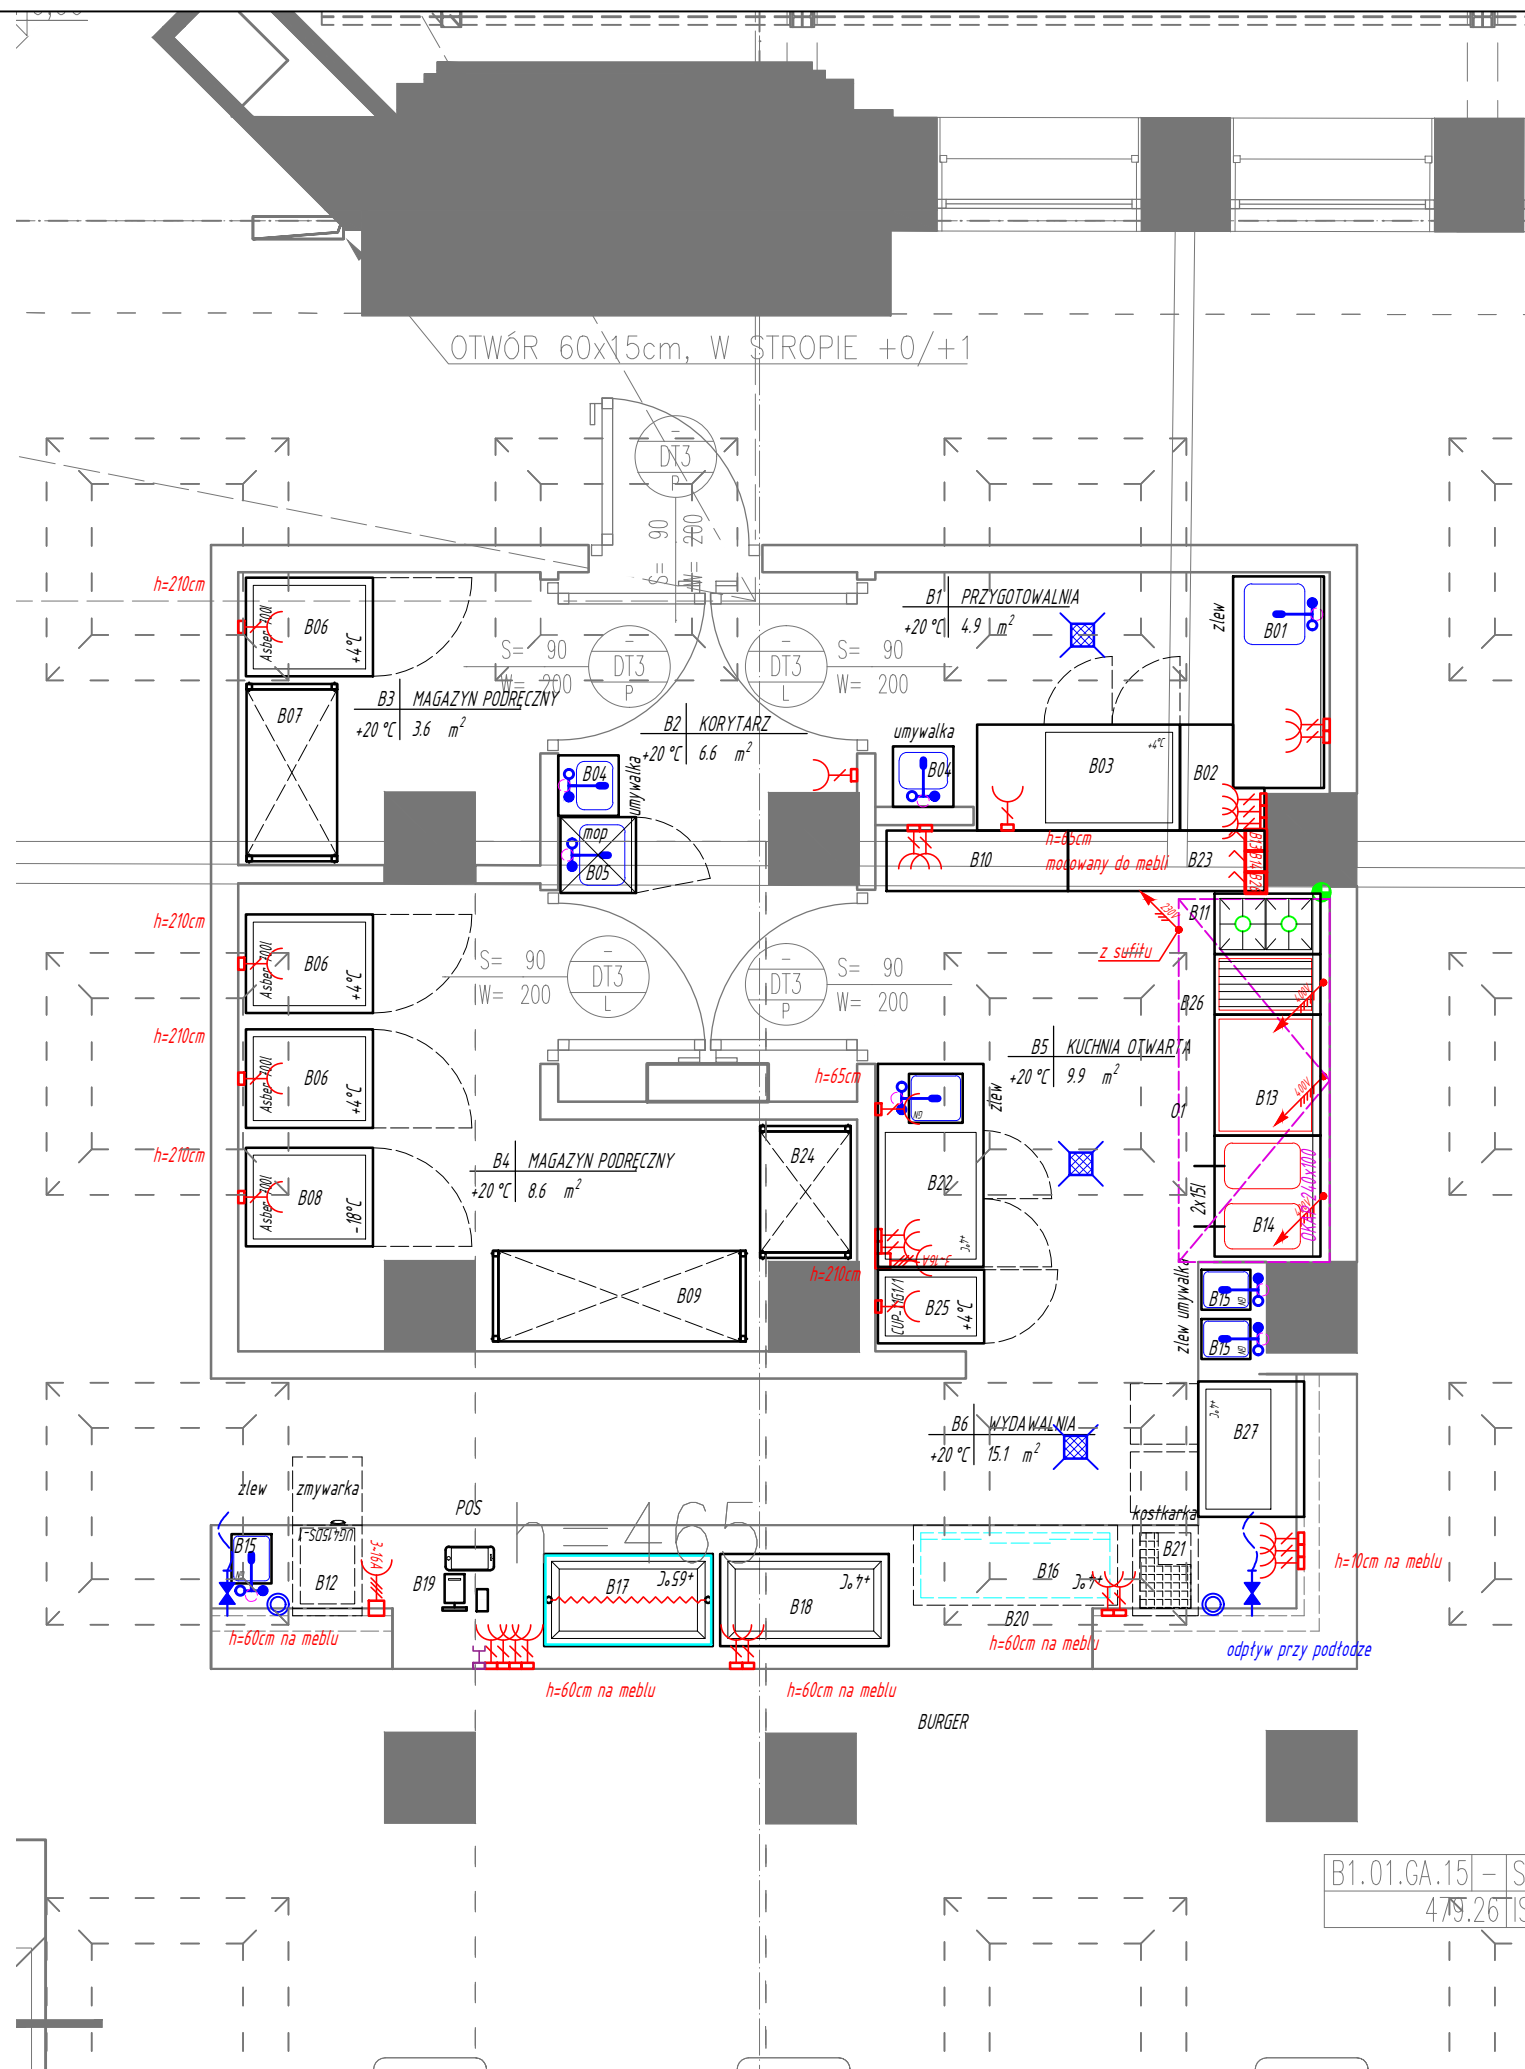

LEGENDA:


- PODEJŚCIE DO BATERII SZTORCOWEJ  
zawory 1/2" na h=35cm, odpływ DN50 na h=30cm
- PODEJŚCIE DO BATERII NEŚCIENNEJ  
zasilanie 1/2" na h=110cm, odpływ DN 50 na h=30cm
- WPUST PODŁOGOWY  
odpływ DN50, zachować spadki 0,5%
- ODWODNIENIE LINOWE  
odpływ DN100, zachować spadki 0,5%
- NAPEŁNIACZ GASTRONOMICZNY  
zasilanie w.z. 1/2"
- UMYWALKA  
zawory 1/2" na h=55cm, odpływ DN40 na h=50cm
- MISKA USTĘPOWA  
zawór 1/2" na h=50cm, odpływ DN110
- ZAWÓR ODCINAJĄCY ZE ZŁĄCZKĄ DO WĘŻA  
DO CEŁÓW POZADKOWYCH na h=50cm
- ZAWÓR ODCINAJĄCY 3/4" na h=50cm  
DO ZASILANIA URZĄDZEŃ TECHNOLOGICZNYCH  
ODPŁYW W ŚCIANIE DN50 na h=50cm
- DO ODPŁYWU OD URZĄDZEŃ TECHNOLOGICZNYCH
- ZASILANIE GAZEM ZAWÓR 3/4" na h=30cm  
DO ZASILANIA URZĄDZEŃ TECHNOLOGICZNYCH
- GNIAZDO 230V 16A na h=110cm
- GNIAZDO 400V 16A na h=140cm
- GNIAZDO 400V 32A na h=140cm
- GNIAZDO 400V 16A na h=140cm
- WYPUST 230V Z WYŁĄCZNIKIEM
- WYPUST 400V Z WYŁĄCZNIKIEM
- GNIAZDO INTERNETOWE RJ-45 na h=60cm

UWAGA!

GNIAZDA I PODEJŚCIA WODNO-KANALIZACYJNE NA  
WYSOKOŚCI INNEJ NIŻ PODANA W LEGENDZIE SĄ  
ZAZNACZONE NA RYSUNKU

UWAGA!

- Wszystkie prawa autorskie dotyczące tego rysunku są własnością Autora. Niniejszy rysunek jest wydany pod warunkiem, iż nie będzie kopiowany ani udostępniany bez uzgodnienia z projektantem.
- Nie należy domierzać wymiarów z rysunku. Przed przystąpieniem do prac budowlanych wszystkie wymiary należy sprawdzić w naturze. W przypadku stwierdzenia niezgodności należy zwrócić się do projektanta.

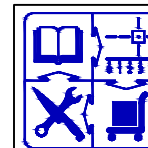

**TECHNOLOGIAKUCHNI.PL**

FISHBART Sp. z o.o., ul. Okrzei 21 m. 5, 03-715 Warszawa  
tel. +48 501090096, b.cerynger@technologiakuchni.pl

Obiekt:

**ARCHE SZOMBIERKI**

Adres:

**KOSYNIERÓW 30, BYTOM**

Zlecający:

**Arche S.A.**

Nazwa rysunku:

**Rzut burgerowni w sali Food Court**

Projektował:

**mgr inż. Bartosz Cerynger**

Podpis:

Opracował:

**inż. arch. Agata Bogusz**

Podpis:

Data:

**22.10.2025r.**

Branża:

**TECHNOLOGIA**

Kondygnacja:

**PARTER**

Skala:

**1:50**

Nr. Rys.

**02**