


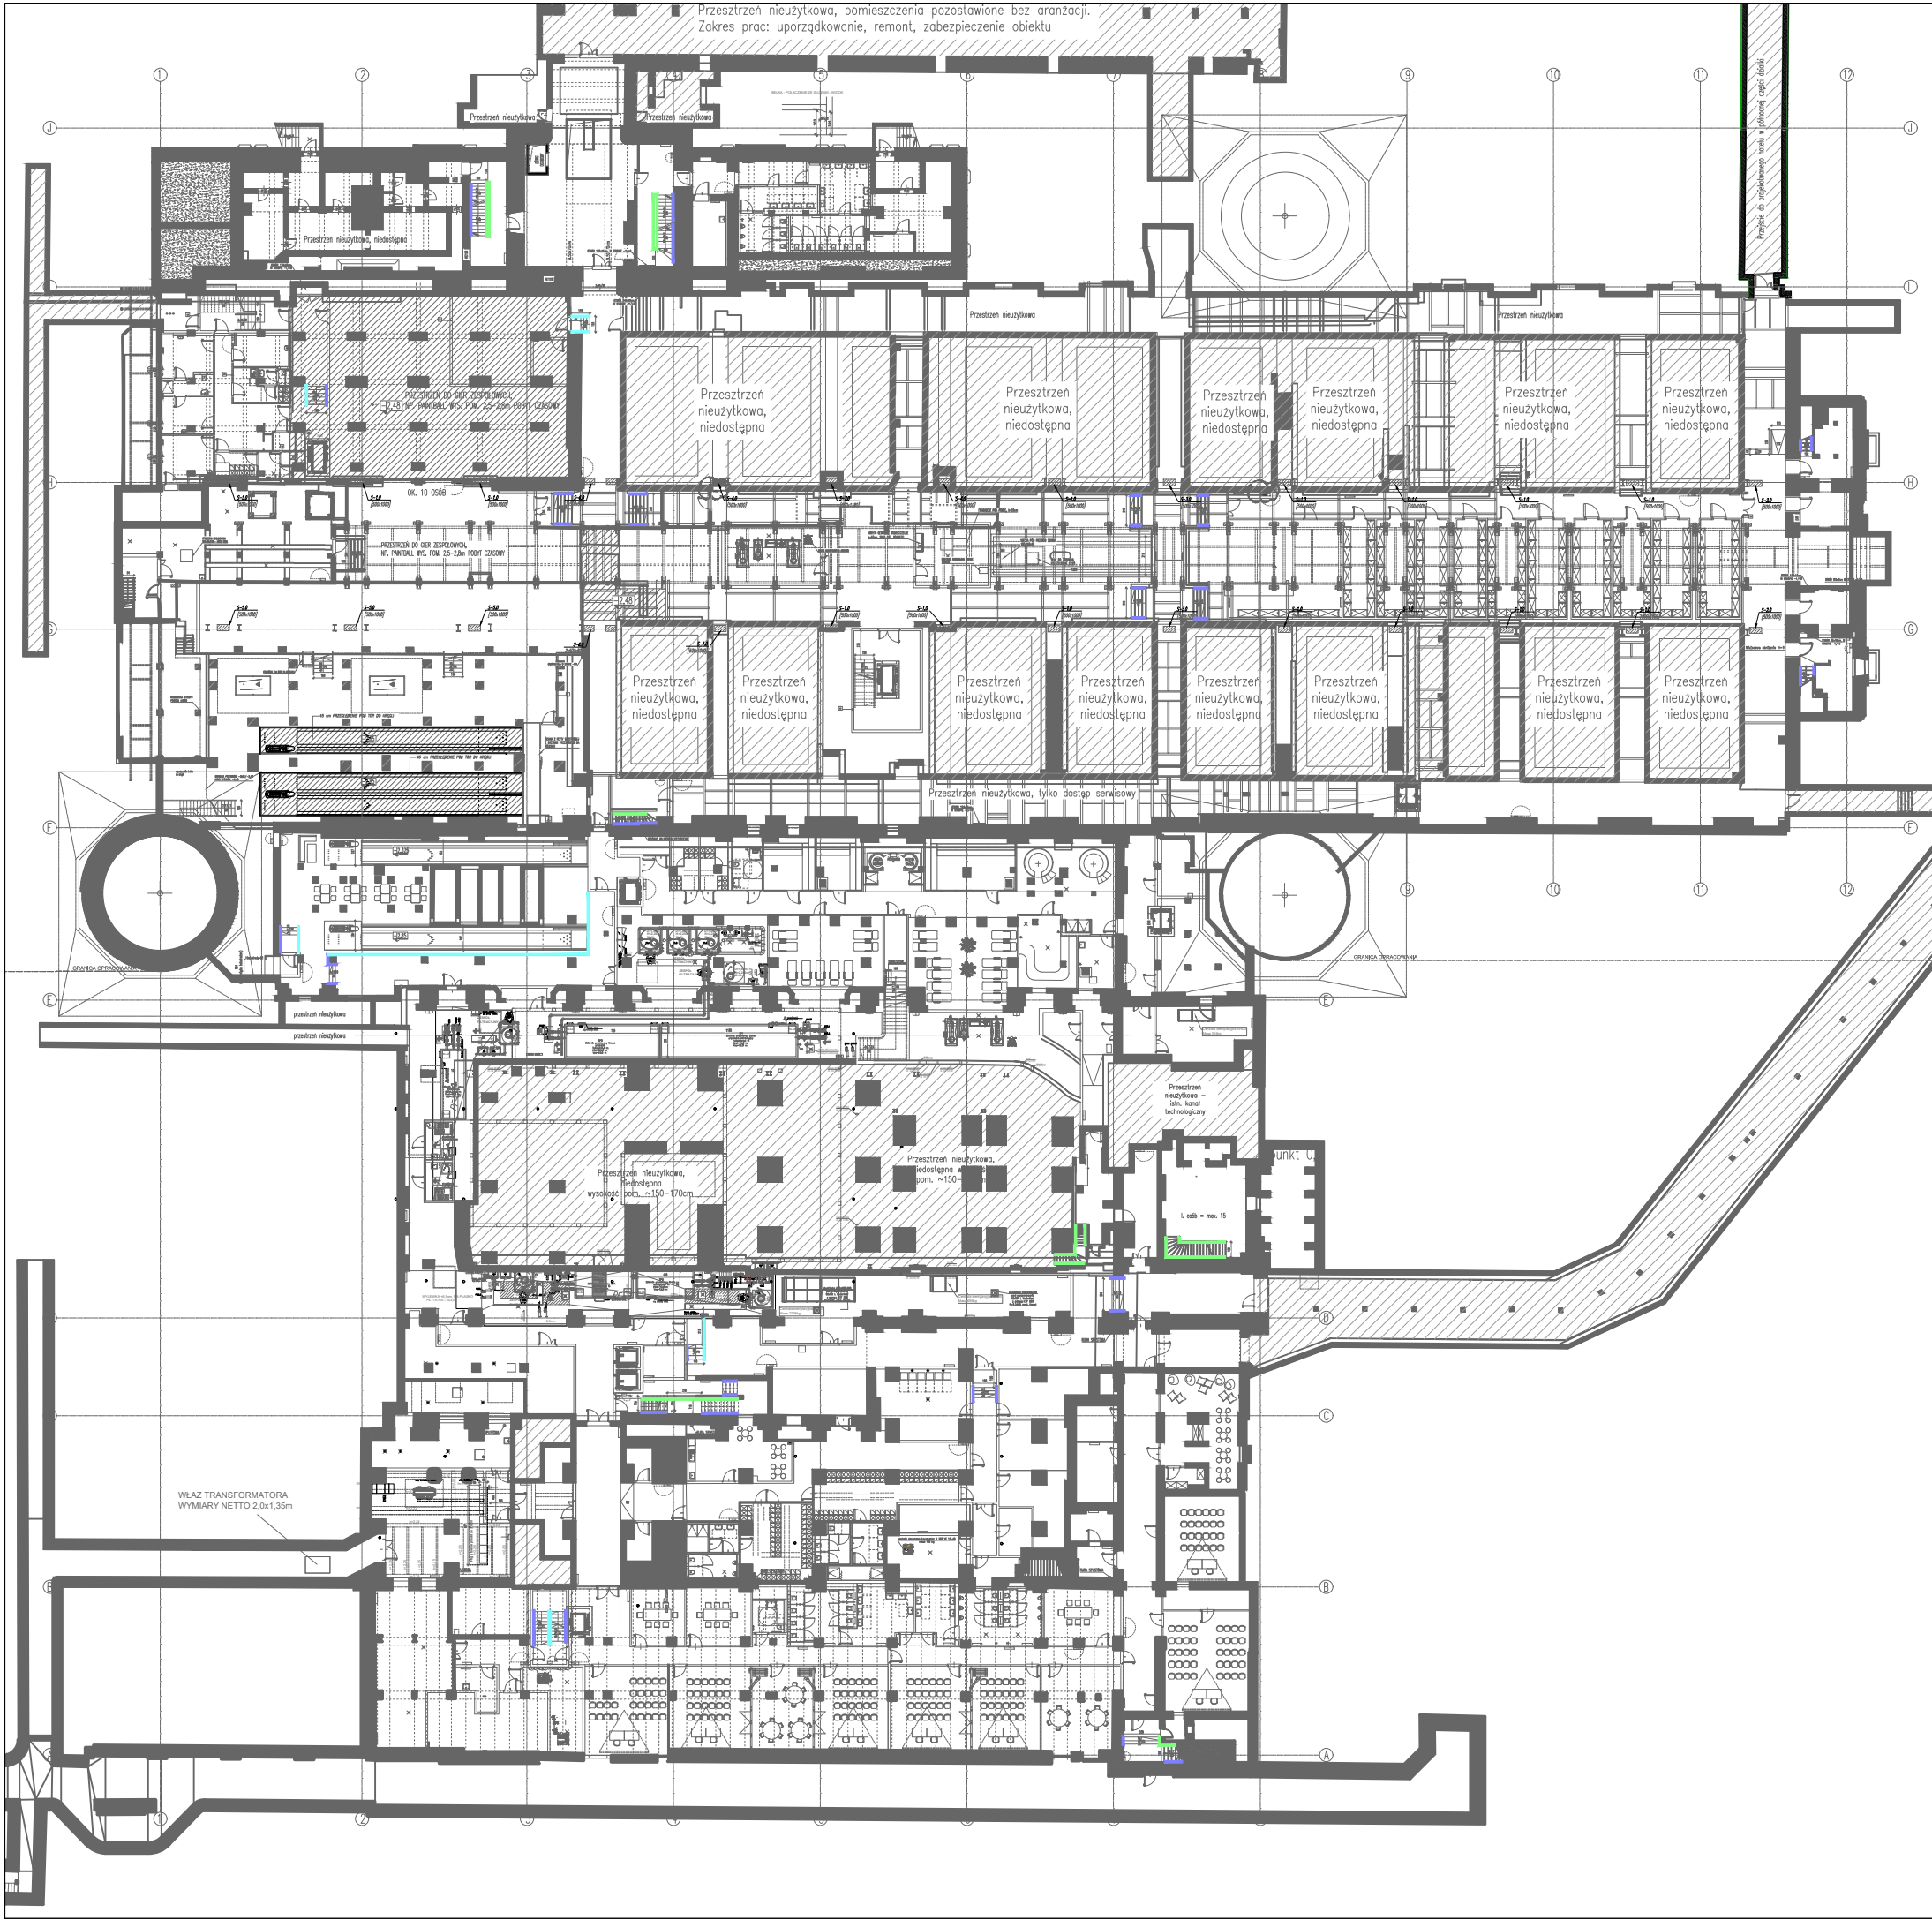

LEGENDA:			
B1 - BALUSTRADY, POCHWYTY ISTNIEJĄCE DO PODWYZSZENIA I/LUB RENOWACJI			
B3 - BALUSTRADY PROJEKTOWANE WEWNĘTRZNE TYP 1 (klatki schodowe, balustrady z słupkami)			
* balustrada i słupki z profili stalowych, Ø42.2, wypełnienie siatką			
B4 - POCHWYTY PROJEKTOWANE WEWNĘTRZNE TYP 2 (pochwyty, poręcze)			
Zestawienie balustrad ma charakter poglądowy. Wskazane zostały lokalizacje typów balustrad zgodnie z oznaczeniem na rzutach. Przed złożeniem oferty oferent powinien zweryfikować faktyczną długość pochwytów i balustrad przeznaczonych do renowacji, uzupełnienia oraz nowych elementów.			
Na istniejących klatkach schodowych o ile nie występują tam obustronne pochyty/balustrady należy zamontować dodatkowe pochyty umożliwiające ruch lewo- i prawostronny. Nowe pochyty nie powinny zawężać istniejących biegów schodów. Wskazane jest wykonanie pochwytów w bruzdach ściennych.			
Przed zamówieniem i montażem pochwytów należy uzgodnić z architektem miejsca oraz sposób zamocowania tych pochwytów.			
Tytuł: ZESTAWIENIE BALUSTRAD WEWNĘTRZNYCH ZESPOŁU BUDYNKÓW PRZEMYSŁOWYCH BYŁEJ "ELEKTROCIEPŁOWNI SZOMBIERKI" W BYTOMIU PRZY UL. KOSYNIERÓW 34			
Inwestor:	ARCHE GRUPA „ARCHE” S.A. ul. Puławska 361, 02-801 Warszawa tel.: 22 319 80 80, arche@arche.pl		
Pracownia wiodąca:	bULAK P R O J E K T BULAK Sp. z o.o. ul. Wojciecha Chrzanowskiego 16 lok. 308 04-392 Warszawa bulakprojekt@bulakprojekt.pl		
Inwestycja:	Przebudowa, rozbudowa, nadbudowa, remont i zmiana sposobu użytkowania zespołu budynków przemysłowych „Elektrociepłowni Szombierki” na funkcje usługowe tj.: funkcje kultury (m. in. muzeum), nauki i oświaty, turystyki, sportu i rekreacji, zakwaterowania turystycznego, wystawiennictwa, biur, handlu, gastronomii oraz usług zdrowia wraz z zagospodarowaniem terenu i infrastrukturą towarzyszącą.		
Adres:	Kosynierów 34, 41-907 Bytom 1787/9, 1709/9, 1710/9, 1711/9 obręb Szombierki		
Projektant:	mgr inż. arch. MAREK BULAK	GP-7342/171/158/91 w specjalności architektonicznej	
Zespół projektowy:	mgr inż. arch. Tomasz Orobec		
	mgr inż. arch. Natalia Szalewicz		
	mgr inż. arch. Katarzyna Fiedorowicz		
	mgr inż. arch. Andrzej Piekarski		
Sprawdzający:	mgr inż. arch. PRZEMYSŁAW KOLASIŃSKI	35/07/DOIA w specjalności architektonicznej	
Przedmiot:	ZESTAWIENIE BALUSTRAD WEWNĘTRZNYCH RZUT PIĘTRA -1		
Specjalność:	ARCHITEKTURA	Faza:	PROJEKT WYKONAWCZY
DATA:	2025-07-27	SKALA:	-
REWIZJA:	NUMER RYSUNKU: 2303-ARCH-PO07-03-00		