


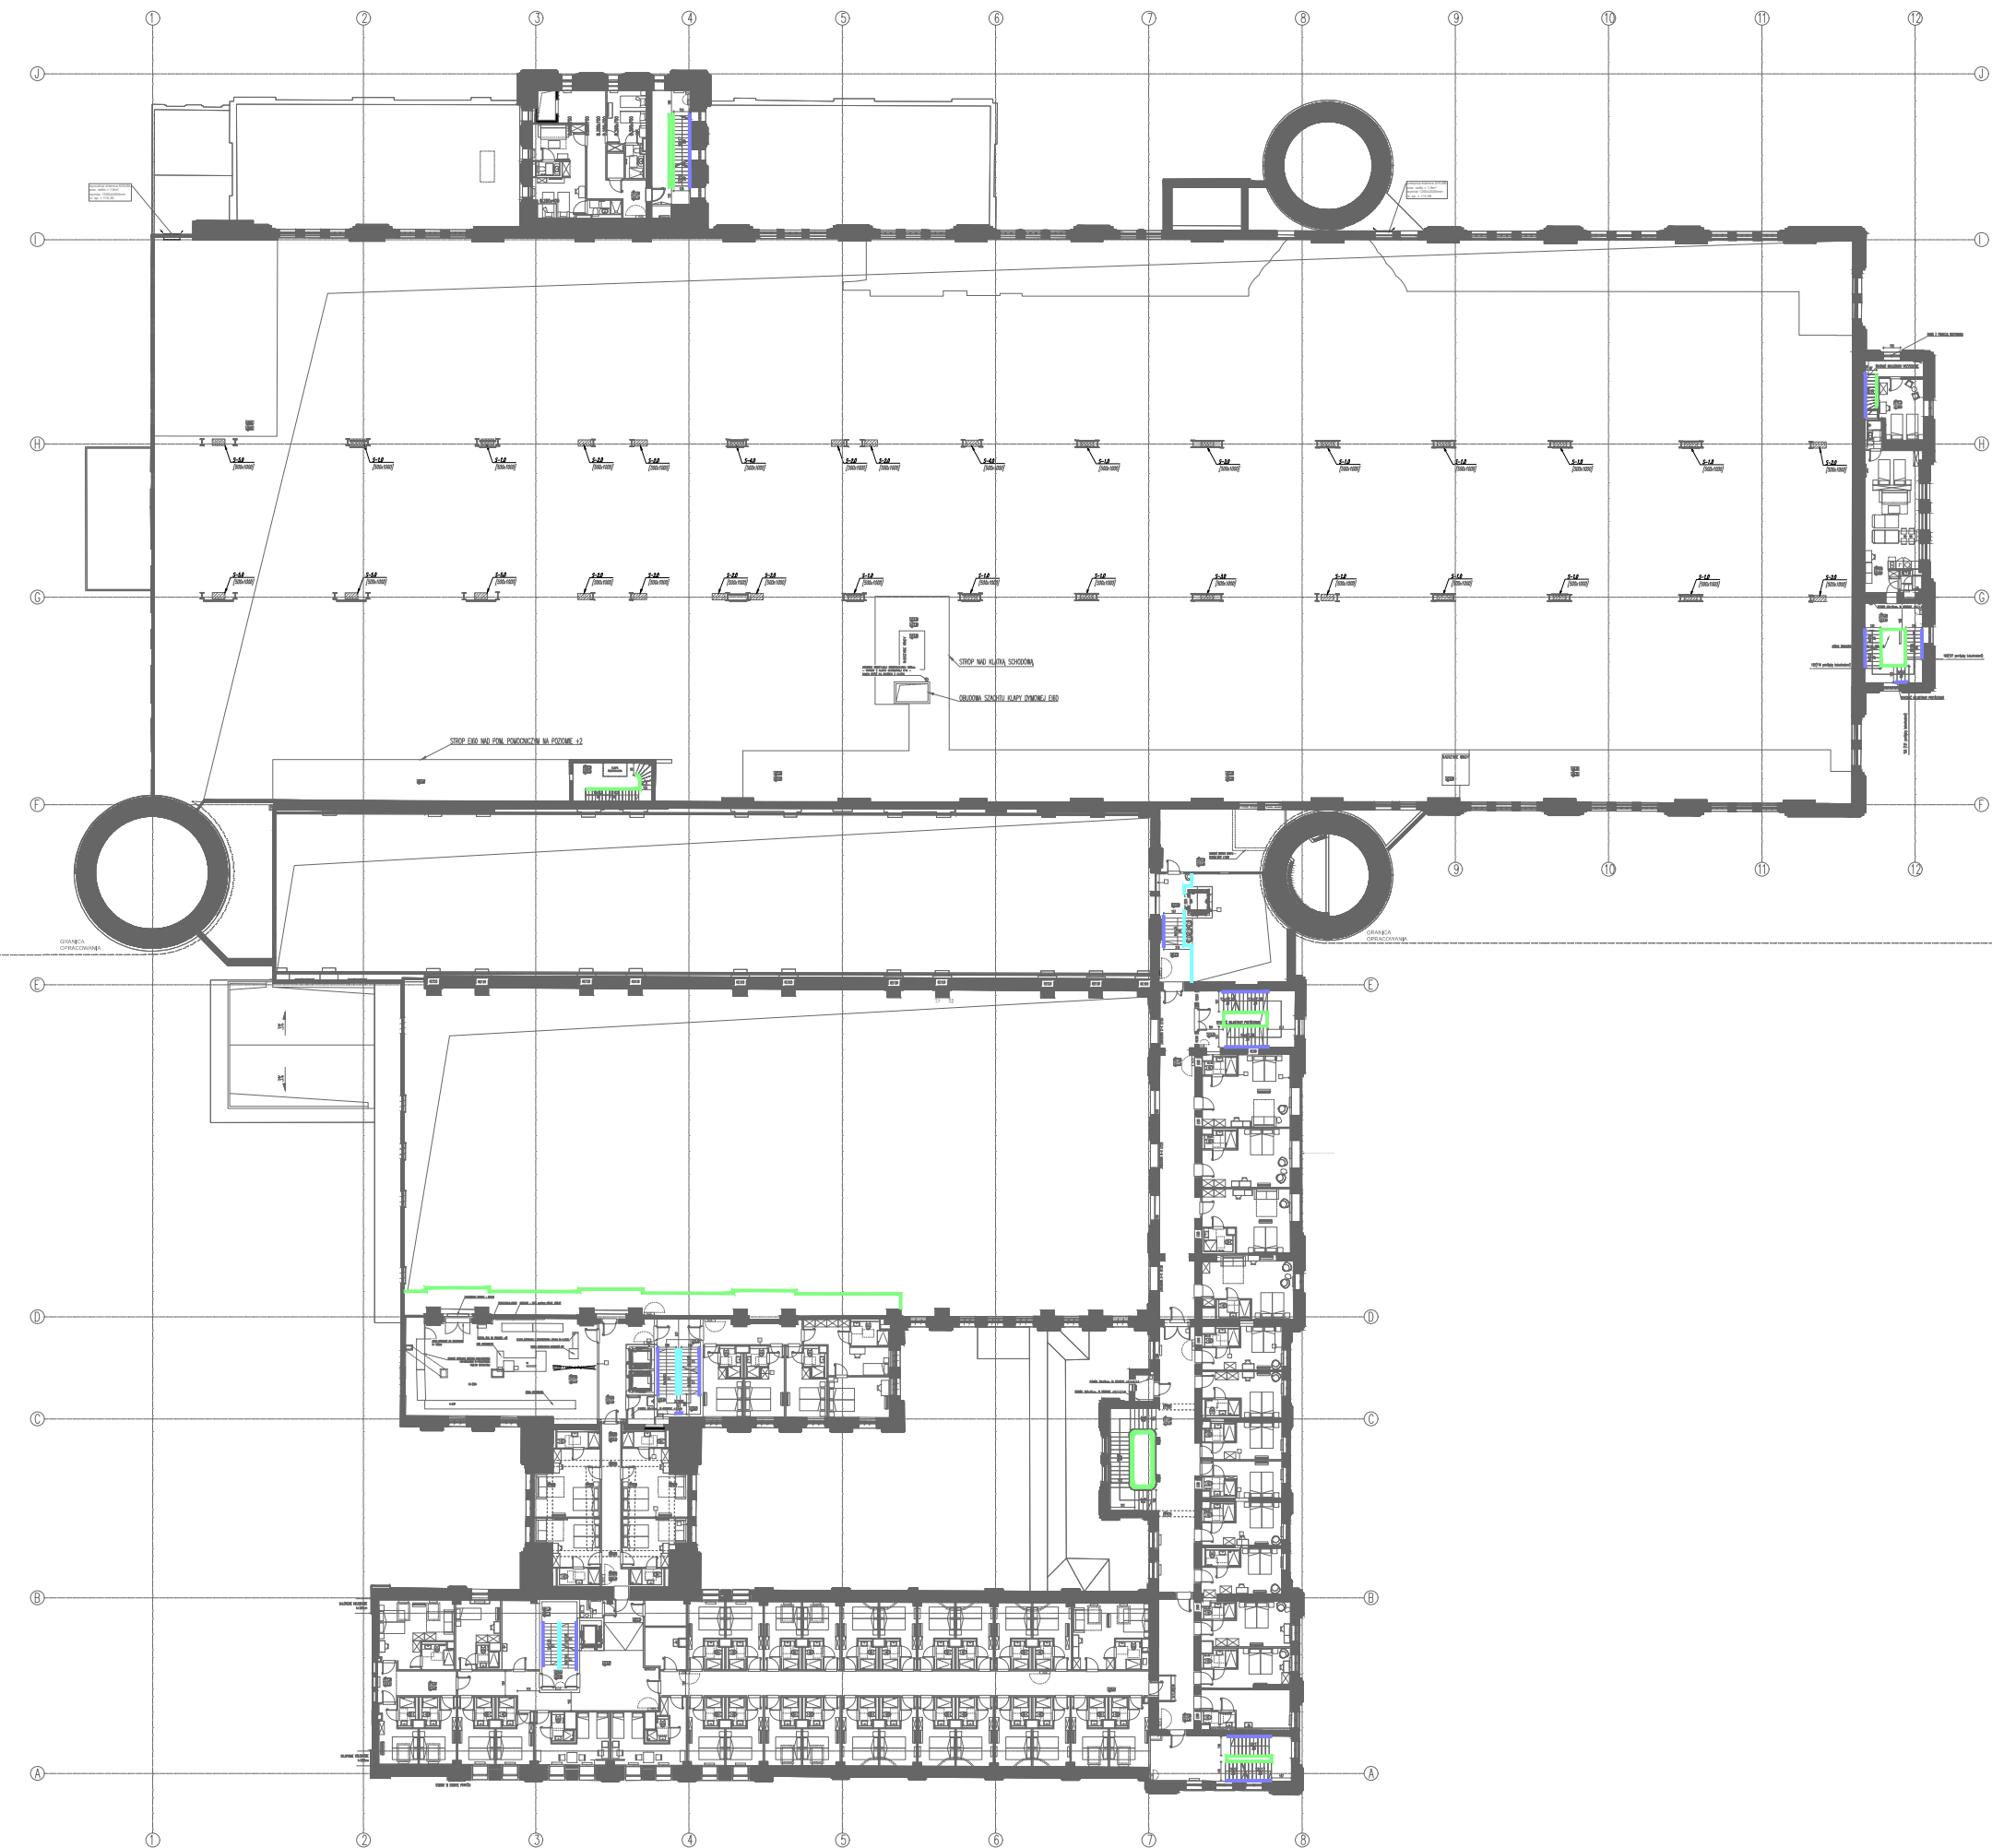

LEGENDA:

B1 - BALUSTRADY, POCHWYTY ISTNIEJĄCE DO PODWYŻSZENIA I/LUB RENOWACJI

B3 - BALUSTRADY PROJEKTOWANE WEWNĘTRZNE TYP 1 (klatki schodowe, balustrady z słupkami)

* balustrada i słupki z profili stalowych, Ø42,2, wypełnienie siatką

B4 - POCHWYTY PROJEKTOWANE WEWNĘTRZNE TYP 2 (pochwyty, poręcze)

Zestawienie balustrad ma charakter poglądowy. Wskazane zostały lokalizacje typów balustrad zgodnie z oznaczeniem na rzutach. Przed złożeniem oferty oferent powinien zweryfikować faktyczną długość pochwytyów i balustrad przeznaczonych do renowacji, uzupełnienia oraz nowych elementów.

Na istniejących klatkach schodowych o ile nie występują tam obustronne pochwyty/balustrady należy zamontować dodatkowe pochwyty umożliwiające ruch lewo- i prawostronny. Nowe pochwyty nie powinny zaważać istniejących biegów schodów. Wskazane jest wykonanie pochwyków w brzdach ściennych.

Przed zamówieniem i montażem pochwyty należy uzgodnić z architektem miejsca oraz sposób zamocowania tych pochwyty.

Tytuł: ZESTAWIENIE BALUSTRAD WEWNĘTRZNYCH ZESPOŁU BUDYNKÓW
POPZEMYSŁOWYCH BYŁEJ "ELEKTROCIĘPOWNI SZOMBIERKI"
W BYTOMIU PRZY UL. KOSYNIERÓW 34

Investor



„ARCHE” S.A.
ul. Puławska 361, 02-801 Warszawa
tel.: 22 319 80 80, arche@arche.pl

Pracownia wiodąca



BULAK Sp. z o.o.
ul. Wojciecha Chrzanowskiego 16 lok. 308
04-392 Warszawa
bulakprojekt@bulakprojekt.pl

inwestycja: Przebudowa, rozbudowa, nadbudowa, remont i zmiana sposobu użytkowania zespołu budynków poprzemysłowych „Elektrociepłowni Szombierki” na funkcje usługowe tj.: funkcje kultury (m. in. muzeum), nauki i oświaty, turystyki, sportu i rekreacji, zakwaterowania turystycznego, wystawiennictwa, biur, handlu, gastronomii oraz usług zdrowia wraz z zagospodarowaniem terenu i infrastrukturą towarzyszącą.

Adres:

Kosynierów 34, 41-907 Bytom
1787/9, 1709/9, 1710/9, 1711/9 obrob Szombierki

Projektant

mgr inż. arch.
MAREK BULAK

GP-7342/171/158/91

w specjalności
architektonicznej

Zespół projektowy

mgr inż. arch. Tomasz Orobec
mgr inż. arch. Natalia Szalewicz
mgr inż. arch. Katarzyna Fiedorowicz
mgr inż. arch. Andrzej Piekarski

Sprawdzający

mgr inż. arch.
PRZEMYSŁAW KOLASIŃSKI


w specjalności
chirurgicznej

Przedmiot

ZESTAWIENIE BALUSTRAD WEWNĘTRZNYCH
RZUT PIETRA +3

Specialność:

ARCHITEKT

DATA

025-06-27

REFWIZ.IA

NUMER RYSUNKU

2303-ARCH-PO07-07-00