


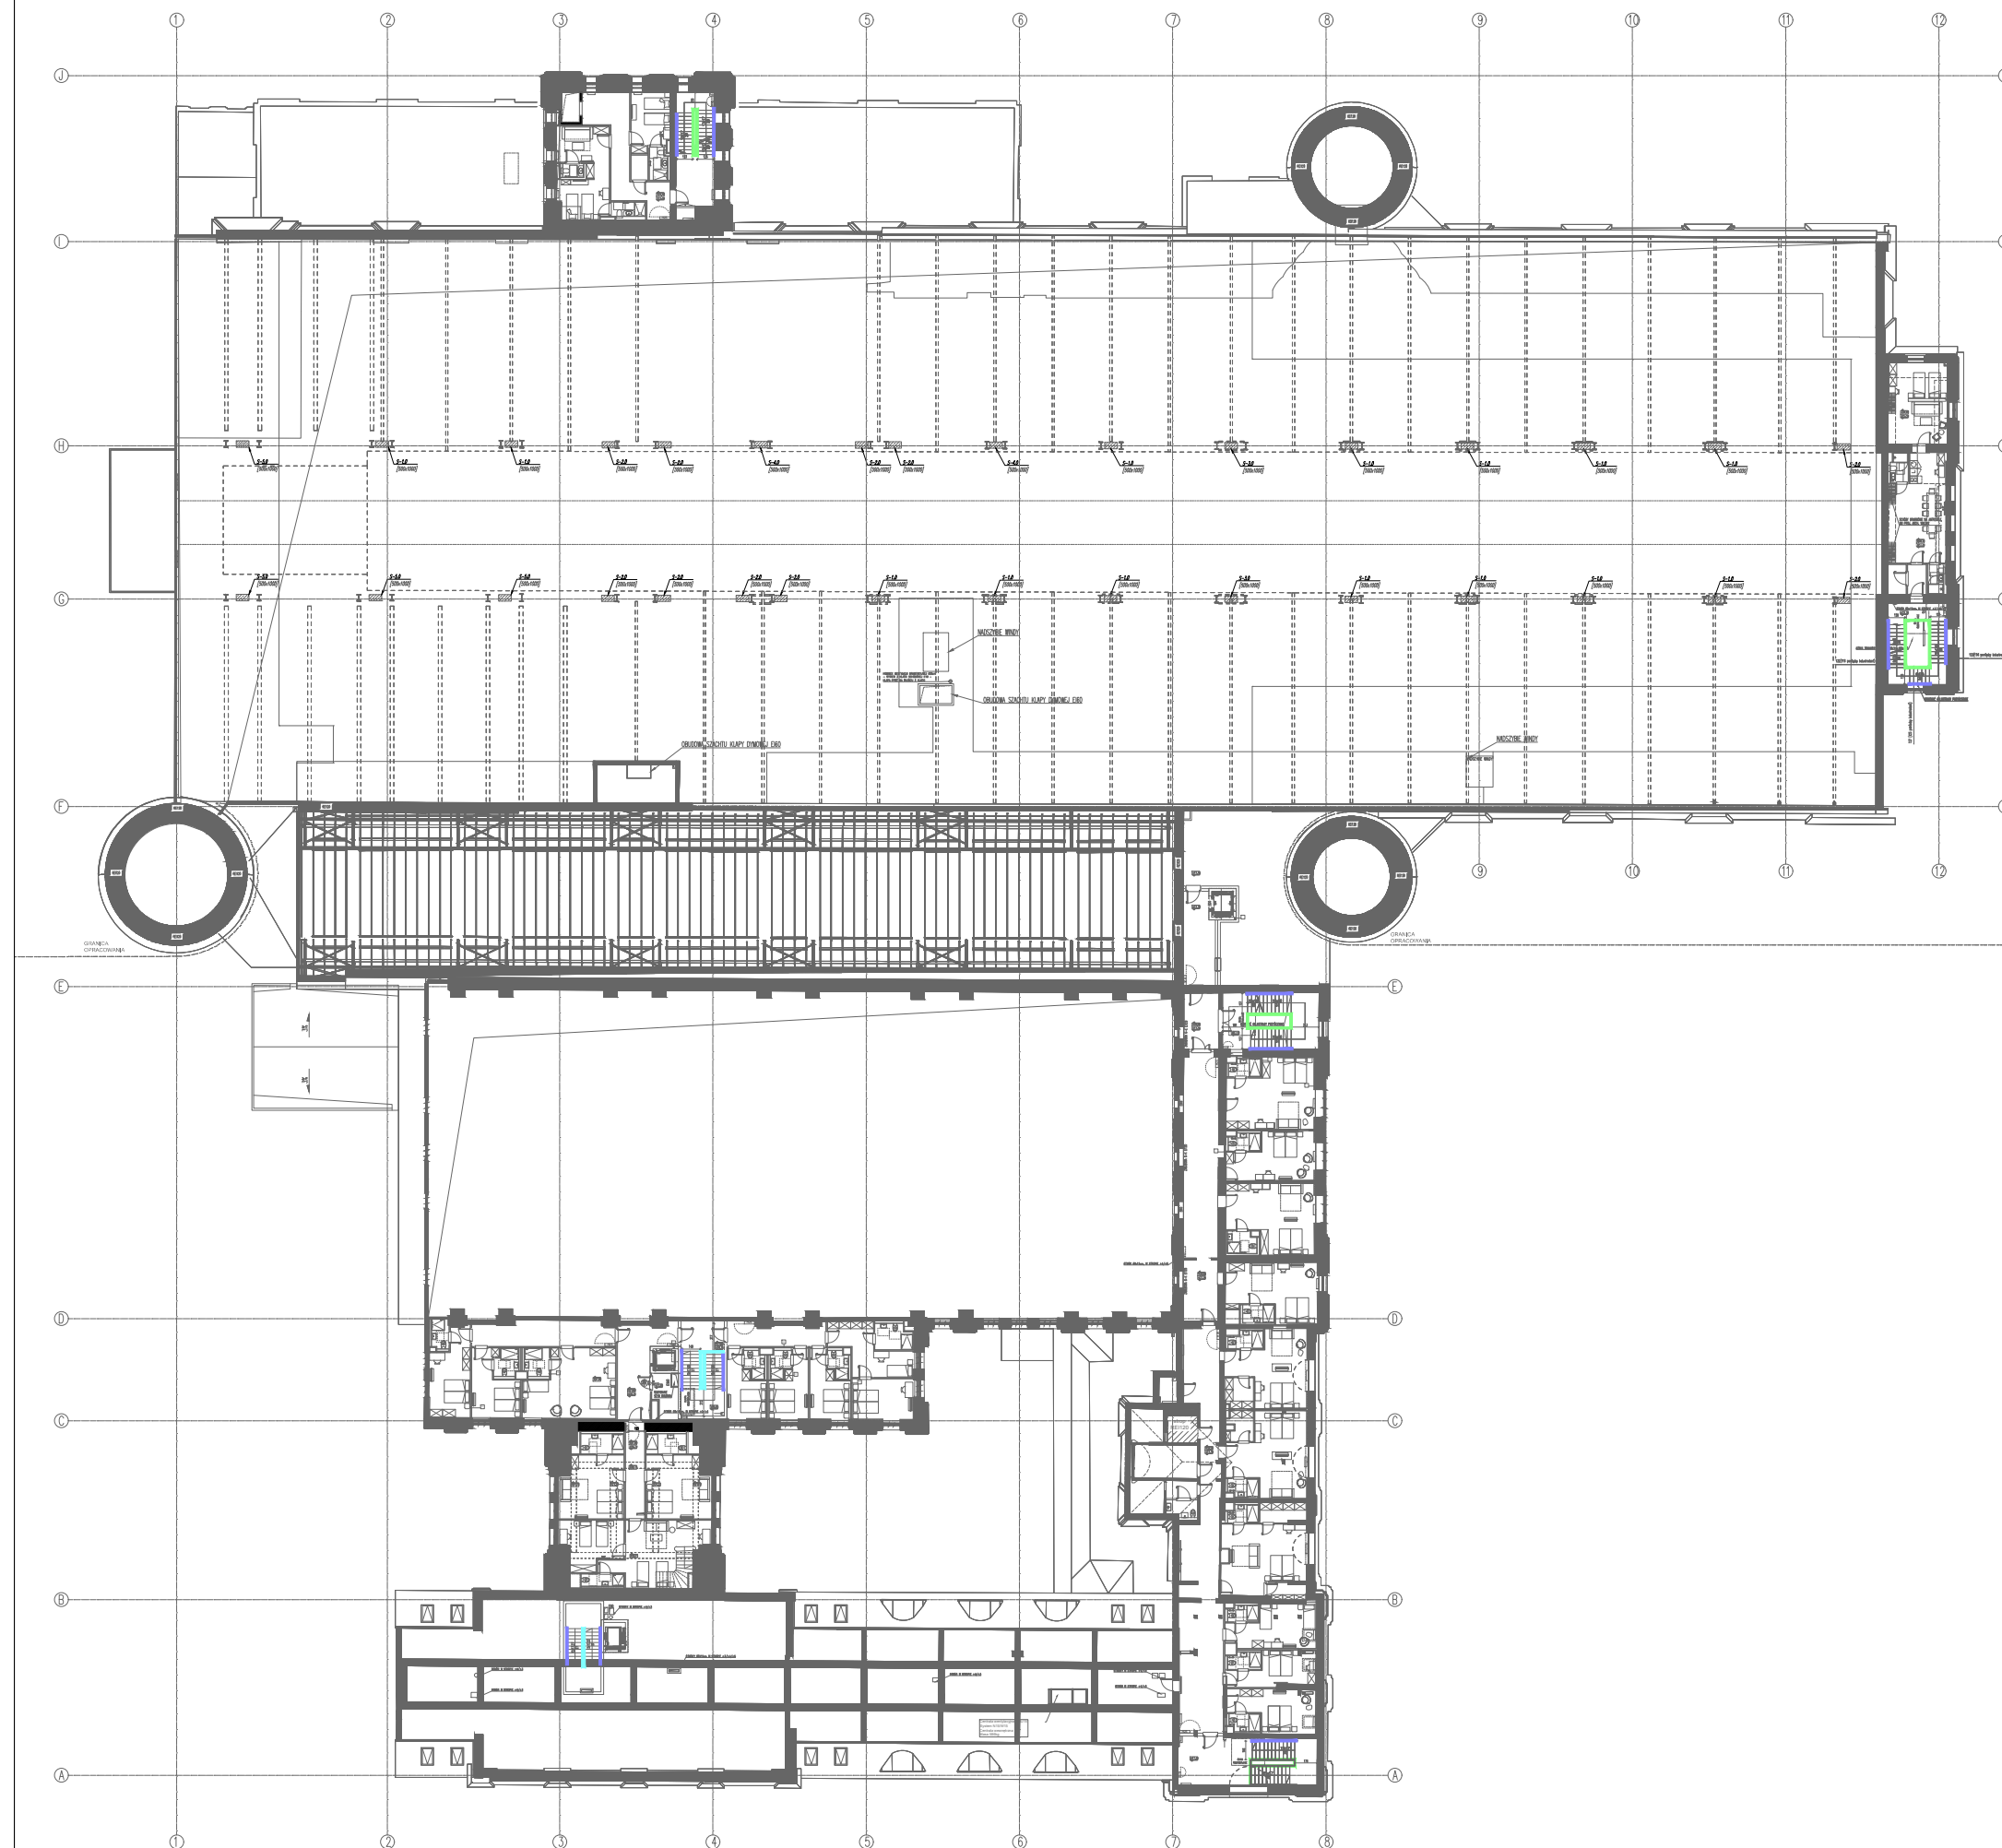

LEGENDA:

B1 - BALUSTRADY, POCHWYTY ISTNIEJĄCE DO PODWYŻSZENIA I/LUB RENOWACJI

B3 - BALUSTRADY PROJEKTOWANE WEWNĘTRZNE TYP 1 (klatki schodowe, balustrady z słupkami)

* balustrada i słupki z profili stalowych, Ø42,2, wypełnienie siatką

B4 - POCHWYTY PROJEKTOWANE WEWNĘTRZNE TYP 2 (pochwyty, poręczce)

Zestawienie balustrad ma charakter poglądowy. Wskazane zostały lokalizacje typów balustrad zgodnie z oznaczeniem na rzutach. Przed złożeniem oferty oferent powinien zweryfikować faktyczną długość pochwytyów i balustrad przeznaczonych do renowacji, uzupełnienia oraz nowych elementów.

Na istniejących klatkach schodowych o ile nie występują tam obustronne pochwyty/balustrady należy zamontować dodatkowe pochwyty umożliwiające ruch lewo- i prawostronny. Nowe pochwyty nie powinny zawężyć istniejących biegów schodów. Wskazane jest wykonanie pochwyty w brzdach ściennych.

Przed zamówieniem i montażem pochwyty należy uzgodnić z architektem miejsca oraz sposób zamocowania tych pochwyty.

Tytuł:	ZESTAWIENIE BALUSTRAD WEWNĘTRZNYCH ZESPOŁU BUDYNKÓW POPPRZEMYSŁOWYCH BYŁEJ "ELEKTROCIĘPŁOWNI SZOMBIERKI" W BYTOMIU PRZY UL. KOSYNIERÓW 34
--------	---

Investor:



„ARCHE” S.A.
ul. Puławska 361, 02-801 Warszawa
tel.: 22 319 80 80, arche@arche.pl

Pracownia wiodąca:



BULAK Sp. z o.o.
ul. Wojciecha Chrzanowskiego 16 lok. 308
04-392 Warszawa
bulakprojekt@bulakprojekt.pl

Inwestycja:	Przebudowa, rozbudowa, nadbudowa, remont i zmiana sposobu użytkowania zespołu budynków poprzemysłowych „Elektrociepłowni Szombierki” na funkcje usługowe tj.: funkcje kultury (m. in. muzeum), nauki i oświaty, turystyki, sportu i rekreacji, zakwaterowania turystycznego, wystawiennictwa, biur, handlu, gastronomii oraz usług zdrowia wraz z zagospodarowaniem terenu i infrastrukturą towarzyszącą.
-------------	---

Adres:

Kosynierów 34, 41-907 Bytom
1787/9, 1709/9, 1710/9, 1711/9 obręb Szombierki

Projektant:

mgr inż. arch.
MAREK BULAK

GP-7342/171/158/91

w specjalności
architektonicznej

Zespół projektowy:

mgr inż. arch. Tomasz Orobiec

mgr inż. arch. **Natalia Szalewicz**

mgr inż. arch. Katarzyna Fiedorowicz

mgr inż. arch. Andrzej Piekarski

Sprawdzający	
--------------	--

mgr inż. arch.
PRZEMYSŁAW KOLASIŃSKI

35/07/DOIA

w specjalności
architektonicznej

Przedmiot:

ZESTAWIENIE BALUSTRAD WEWNĘTRZNYCH
RZUT PIETRA +4

Specjalność:

ARCHITEKTURA

Faza:

PROJEKT WYKONAWCZY

DATA:

2025-06-27

	SKALA
--	-------

—

REWIZJA:

NUMER RYSUNKU:

2303-ARCH-PO07-08-00