


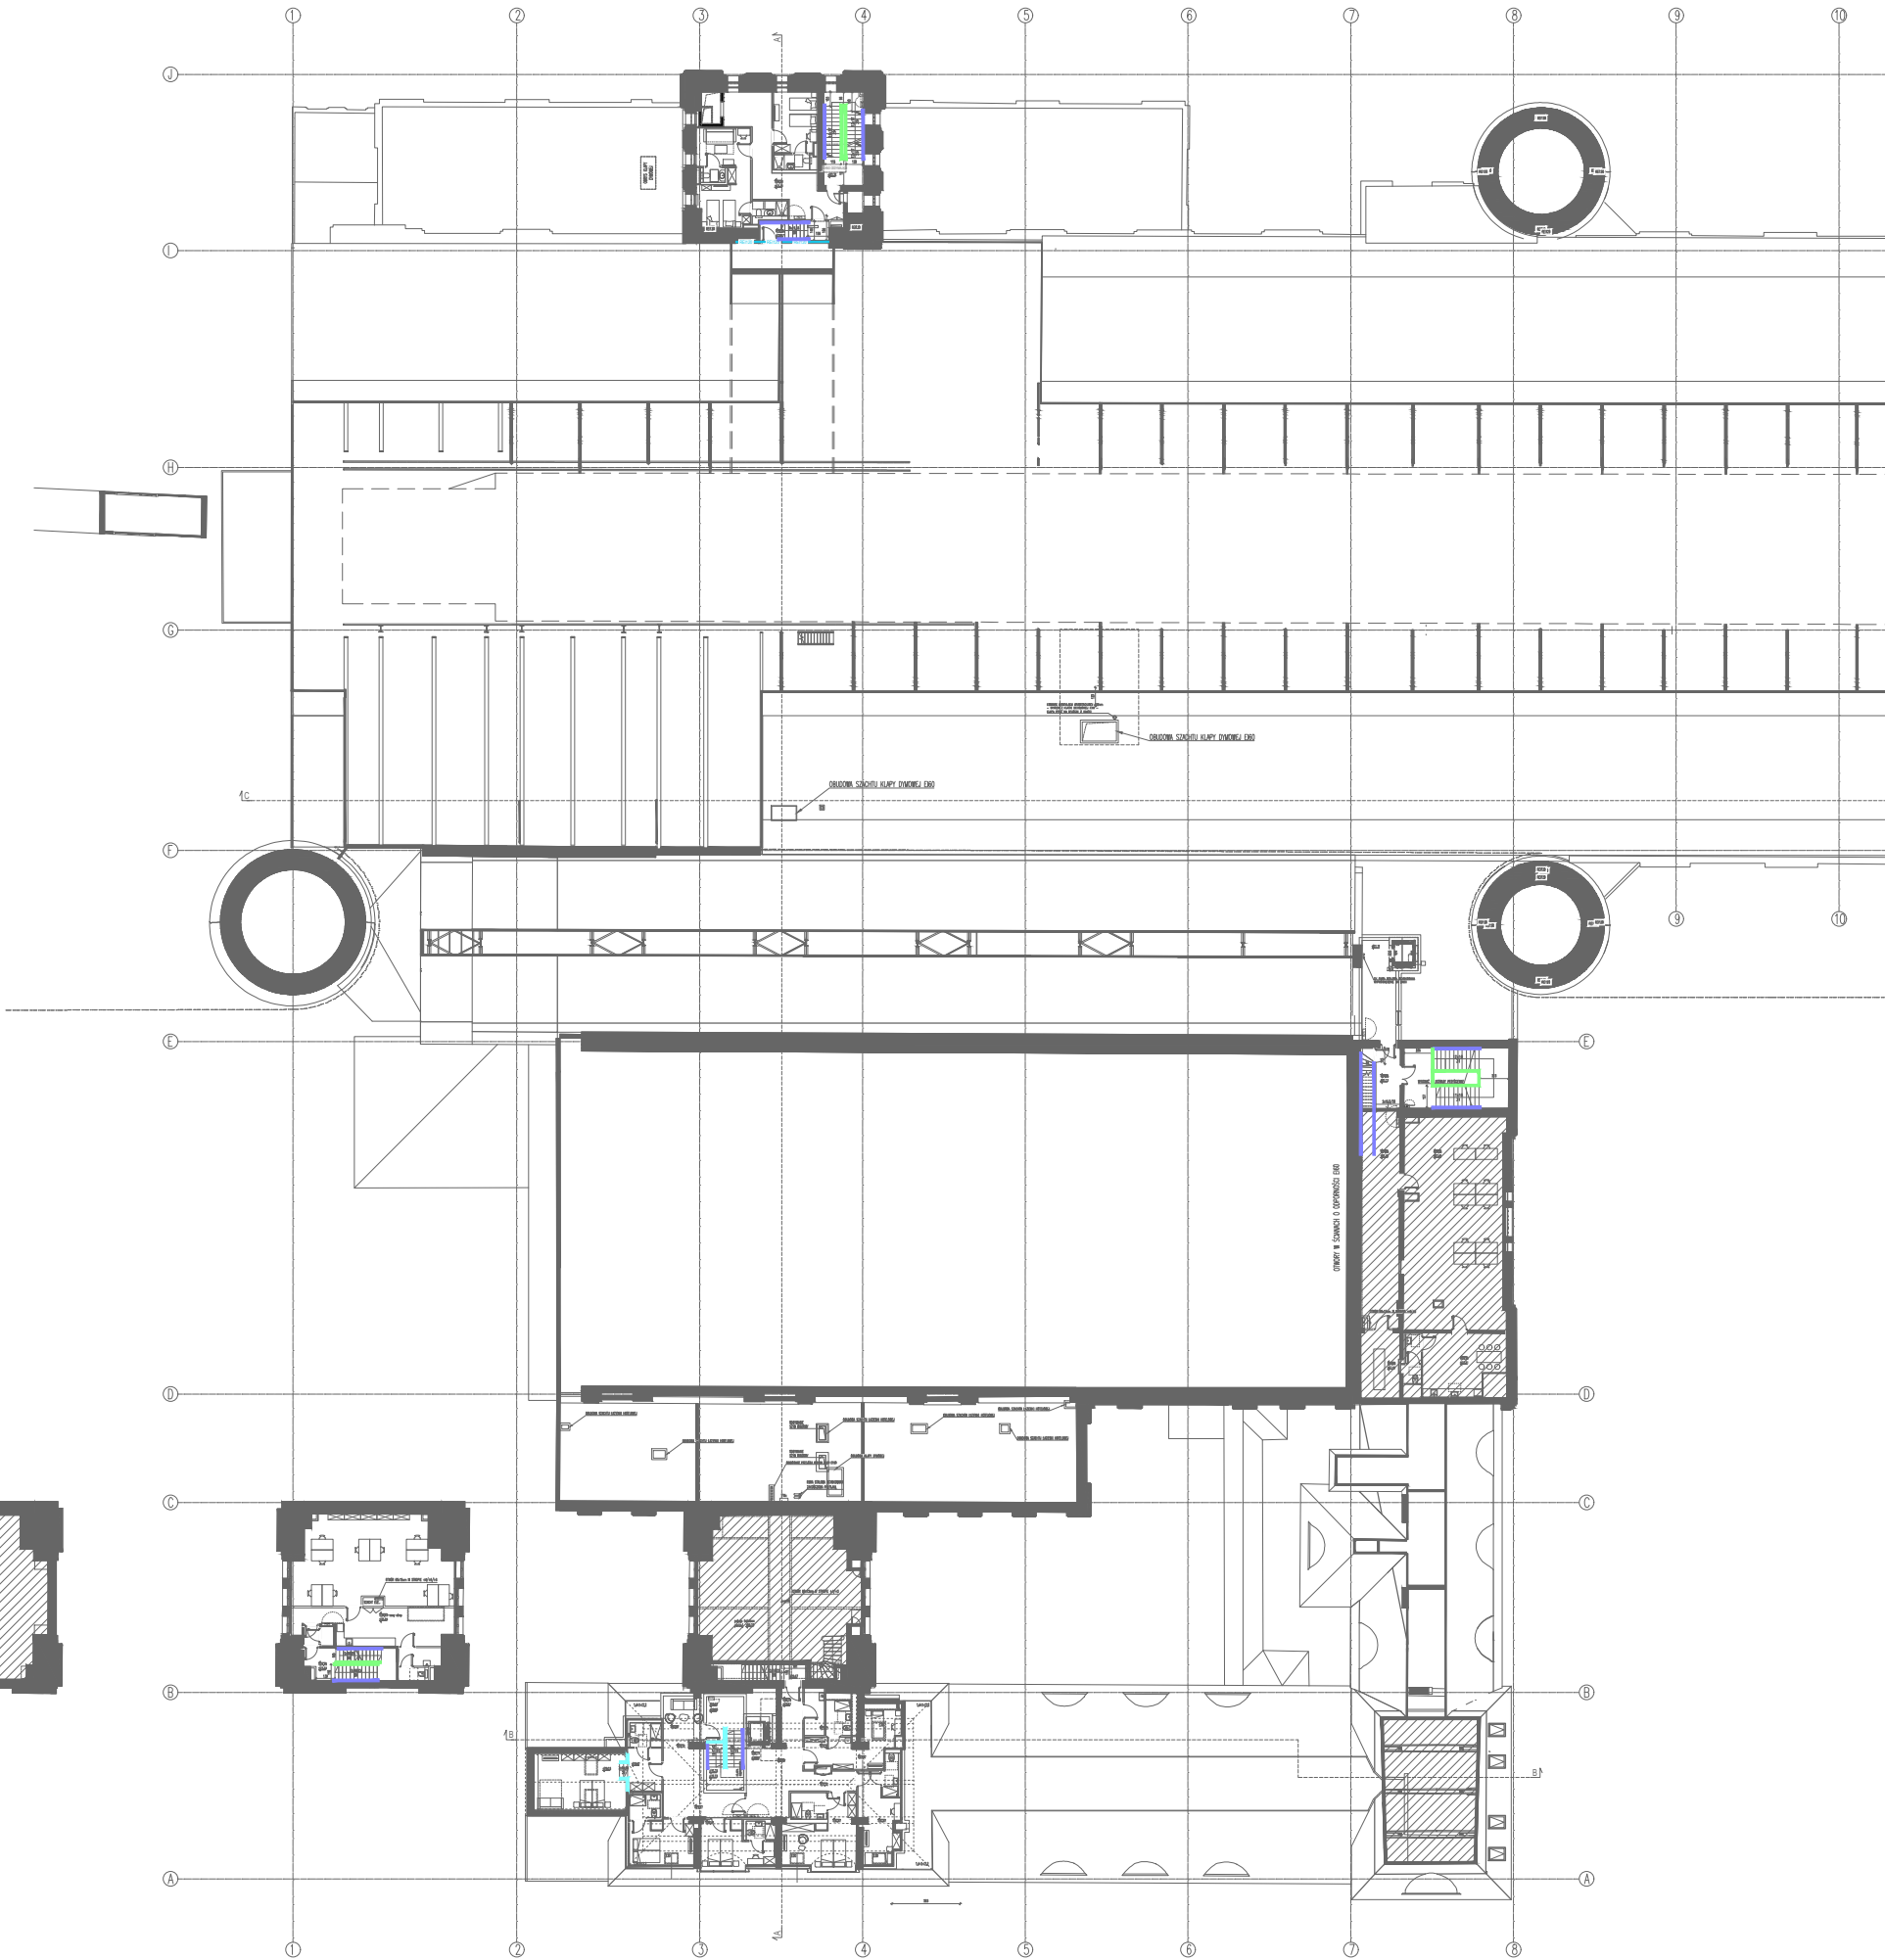

LEGENDA:			
B1 - BALUSTRADY, POCHWYTY ISTNIEJĄCE DO PODWYZSZENIA I/LUB RENOWACJI			
B3 - BALUSTRADY PROJEKTOWANE WEWNĘTRZNE TYP 1 (klatki schodowe, balustrady z słupkami)			
* balustrada i słupki z profili stalowych, Ø42,2, wypełnienie siatką			
B4 - POCHWYTY PROJEKTOWANE WEWNĘTRZNE TYP 2 (pochwyty, poręcze)			
Zestawienie balustrad ma charakter poglądowy. Wskazane zostały lokalizacje typów balustrad zgodnie z oznaczeniem na rzutach. Przed złożeniem oferty oferent powinien zweryfikować faktyczną długość pochwytów i balustrad przeznaczonych do renowacji, uzupełnienia oraz nowych elementów. Na istniejących kłatkach schodowych o ile nie występują tam obustronne pochyty/balustrady należy zamontować dodatkowe pochyty umożliwiające ruch lewo- i prawostronny. Nowe pochyty nie powinny zawężać istniejących biegów schodów. Wskazane jest wykonanie pochwytów w bruzdach ściennych. Przed zamówieniem i montażem pochwytów należy uzgodnić z architektem miejsca oraz sposób zamocowania tych pochwytów.			
Tytuł: ZESTAWIENIE BALUSTRAD WEWNĘTRZNYCH ZESPOŁU BUDYNKÓW PRZEMYSŁOWYCH BYŁEJ "ELEKTROCIEPŁOWNI SZOMBIERKI" W BYTOMIU PRZY UL. KOSYNIERÓW 34			
Inwestor:		„ARCHE” S.A. ul. Puławska 361, 02-801 Warszawa tel.: 22 319 80 80, arche@arche.pl	
Pracownia wiodąca:		BULAK Sp. z o.o. ul. Wojciecha Chrzanowskiego 16 lok. 308 04-392 Warszawa bulakprojekt@bulakprojekt.pl	
Inwestycja: Przebudowa, rozbudowa, nadbudowa, remont i zmiana sposobu użytkowania zespołu budynków przemysłowych „Elektrociepłowni Szombierki” na funkcje usługowe tj.: funkcje kultury (m. in. muzeum), nauki i oświaty, turystyki, sportu i rekreacji, zakwaterowania turystycznego, wystawiennictwa, biur, handlu, gastronomii oraz usług zdrowia wraz z zagospodarowaniem terenu i infrastrukturą towarzyszącą.			
Adres: Kosynierów 34, 41-907 Bytom 1787/9, 1709/9, 1710/9, 1711/9 obręb Szombierki			
Projektant:	mgr inż. arch. MAREK BULAK	GP-7342/171/158/91 w specjalności architektonicznej	
Zespół projektowy:	mgr inż. arch. Tomasz Orobeć		
	mgr inż. arch. Natalia Szalewicz		
	mgr inż. arch. Katarzyna Fiedorowicz		
	mgr inż. arch. Andrzej Piekarski		
Sprawdzający:	mgr inż. arch. PRZEMYSŁAW KOLASIŃSKI	35/07/DOIA w specjalności architektonicznej	
Przedmiot: ZESTAWIENIE BALUSTRAD WEWNĘTRZNYCH RZUT PIĘTRA +5			
Specjalność: ARCHITEKTURA		Faza: PROJEKT WYKONAWCZY	
DATA: 2025-06-27		SKALA: -	
REWIZJA:	NUMER RYSUNKU: 2303-ARCH-PO07-09-00		