

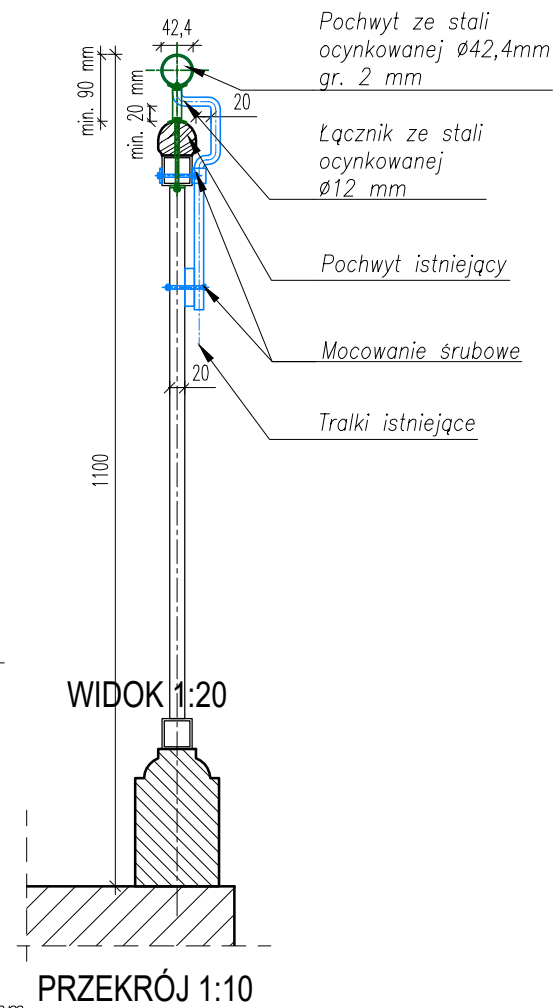



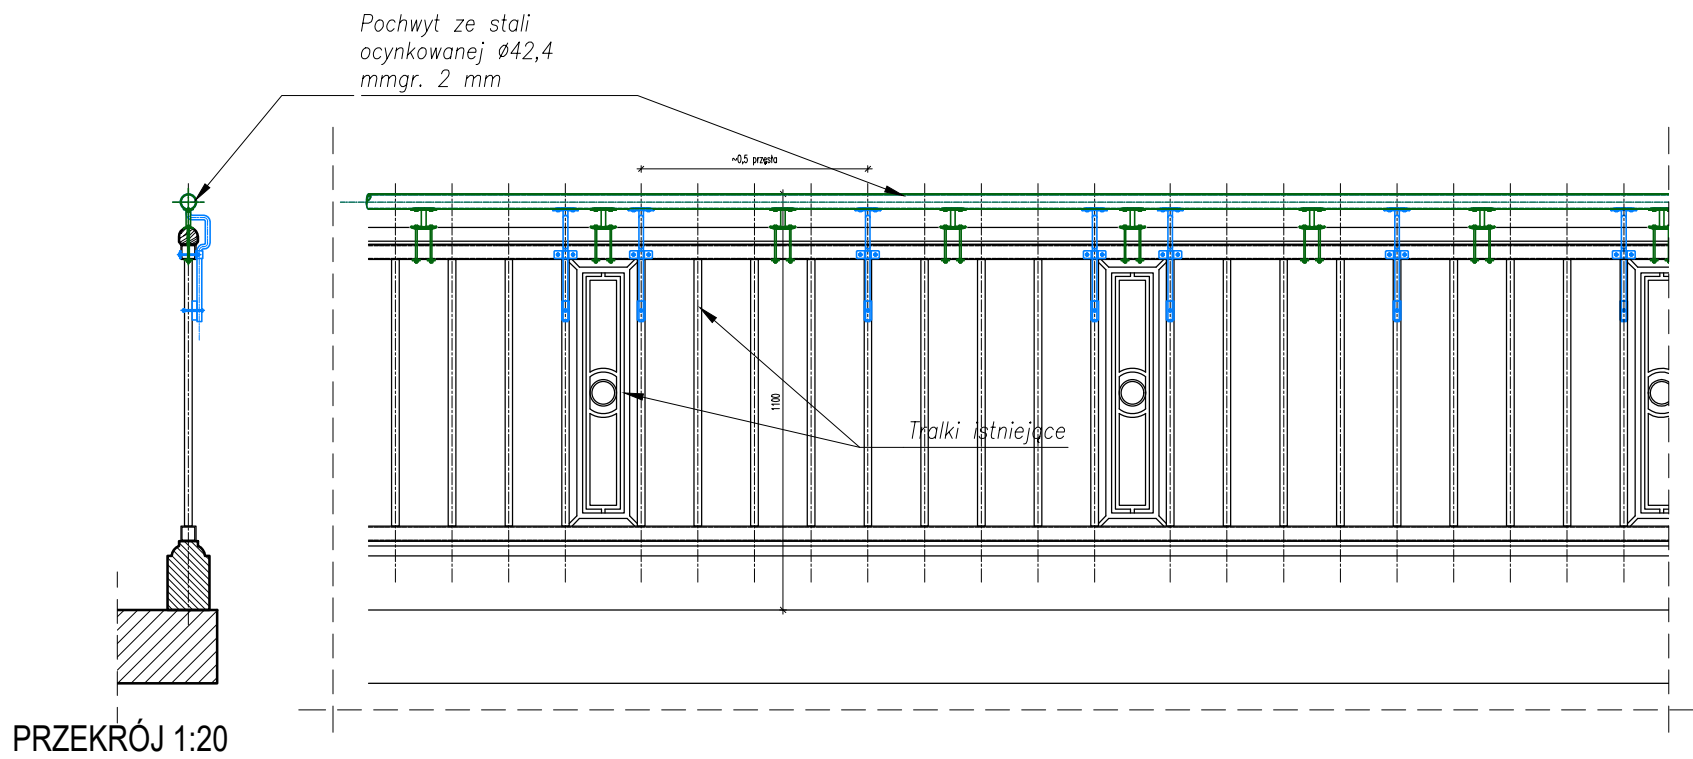


- LEGENDA:
- ELEMENTY ISTNIEJĄCE
 - ELEMENTY NOWE - WARIANT 1
 - ELEMENTY NOWE - WARIANT 2
- UWAGA:
WYMIARY PODANO W MILIMETRACH.

Wszystkie prawa autorskie dotyczące tego rysunku są własnością pracowni architektonicznej Bulak Sp. z o.o. Niniejszy rysunek jest wydany pod warunkiem, iż nie będzie kopiowany, ani udostępniany bez uzgodnienia z Bulak Projekt.

Investor:	„ARCHE” S.A. ul. Puławska 361, 02-801 Warszawa tel.: 22 319 80 80, arche@arche.pl		
Pracownia wykonawcza:	BULAK Sp. z o.o. ul. Wojciecha Chrzanowskiego 16 lok. 308 04-392 Warszawa bulakprojekt@bulakprojekt.pl		
Investycja:	Przebudowa, rozbudowa, remont i zmiana sposobu użytkowania zespołu budynków przemysłowych „Elektrociepłowni Szombierki” na funkcje usługowe, wraz z zagospodarowaniem terenu i infrastrukturą towarzyszącą		
Adres:	Kosynierów 34, 41-907 Bytom Działki ew. nr: 1787/9, 1709/9, 1710/9, 1711/9 obręb Szombierki		
Projektant:	mgr inż. arch. MAREK BULAK	GP-7342/171/158/91 w specjalności architektonicznej	
Zespół projektowy:	mgr inż. arch. Tomasz Orobec mgr inż. arch. Natalia Szalewicz mgr inż. arch. Katarzyna Fiedorowicz		
Sprawdzający:	mgr inż. arch. PRZEMYSŁAW KOLASINSKI	35/07/DOIA w specjalności architektonicznej	
Przedmiot:	PODWYŻSZENIE ISTNIEJĄCYCH BALUSTRAD I POCHWYTÓW		
Specjalność:	ARCHITEKTURA	Faza:	PROJEKT WYKONAWCZY
DATA:	2025-12-12	SKALA:	1:5/1:10/1:20
REWIZJA:	NUMER RYSUNKU: 2303-ARC-W06-01-00		

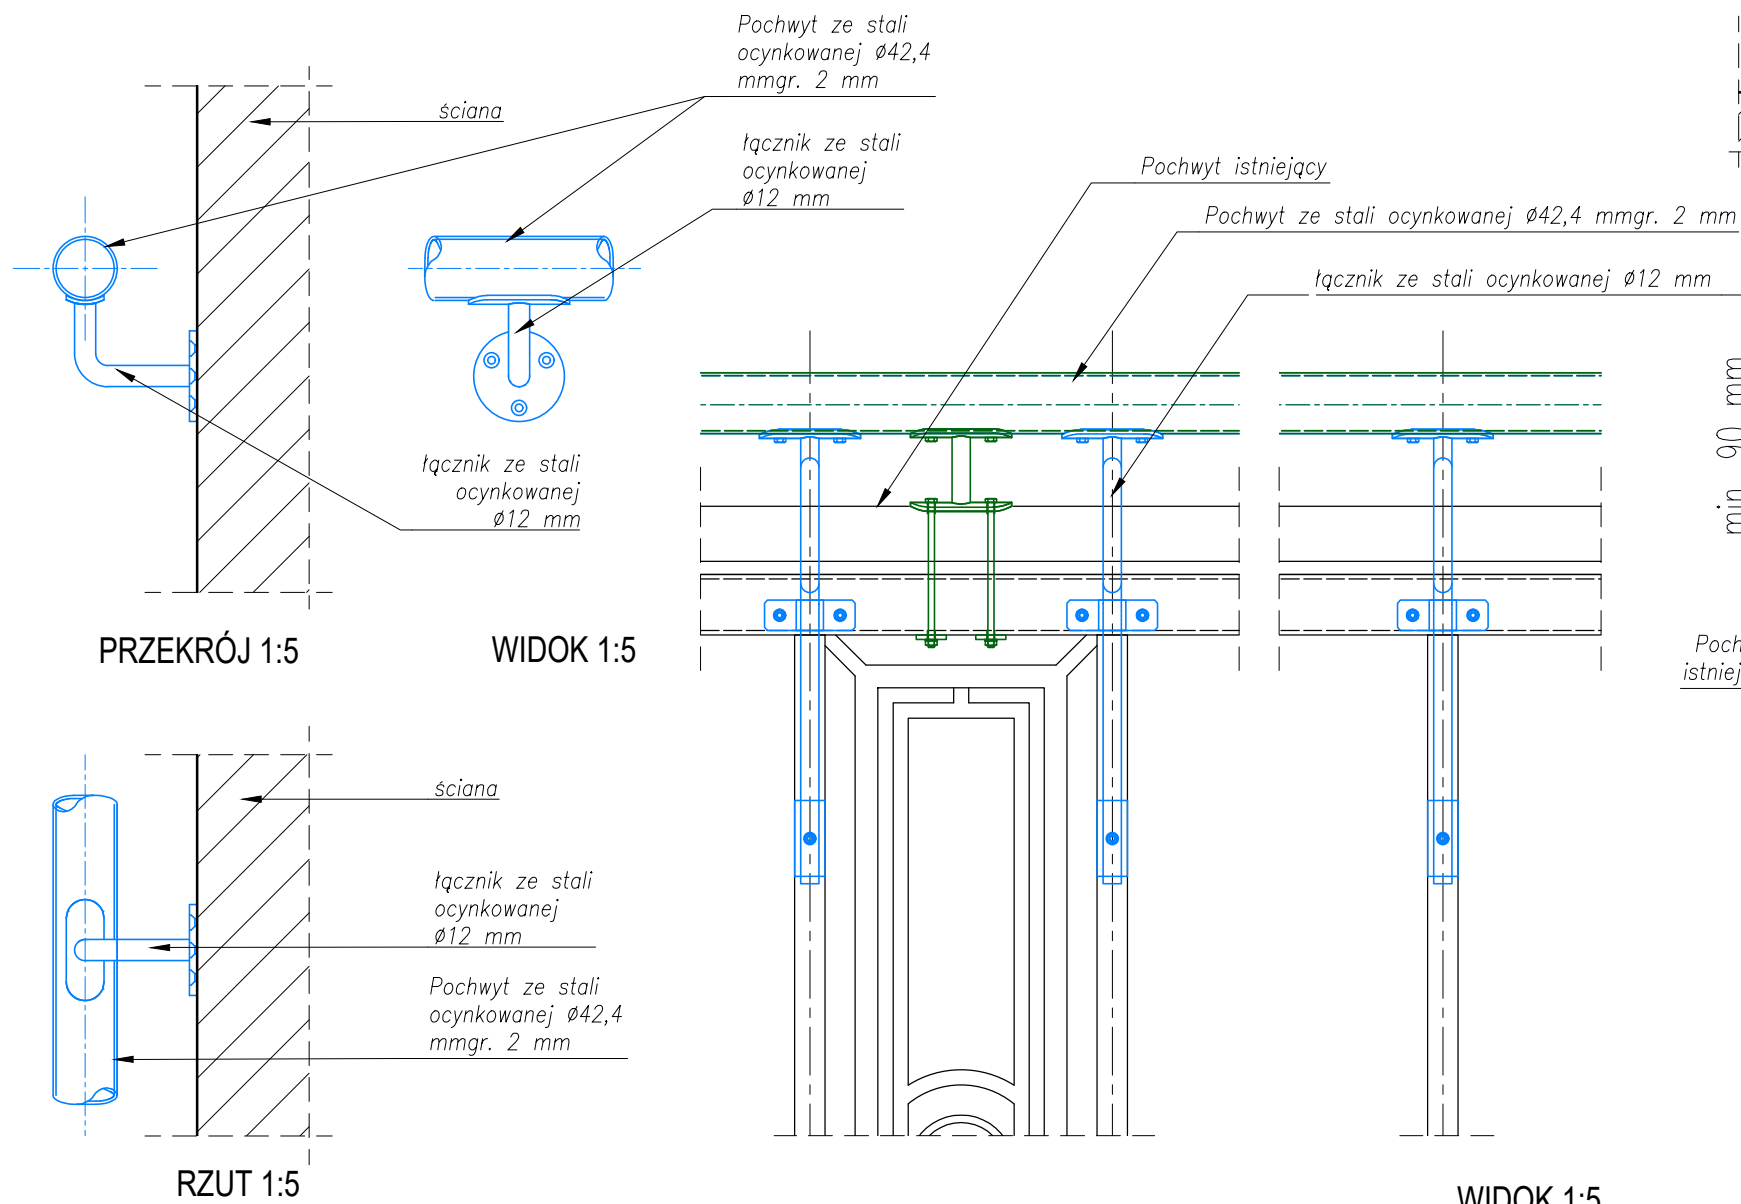

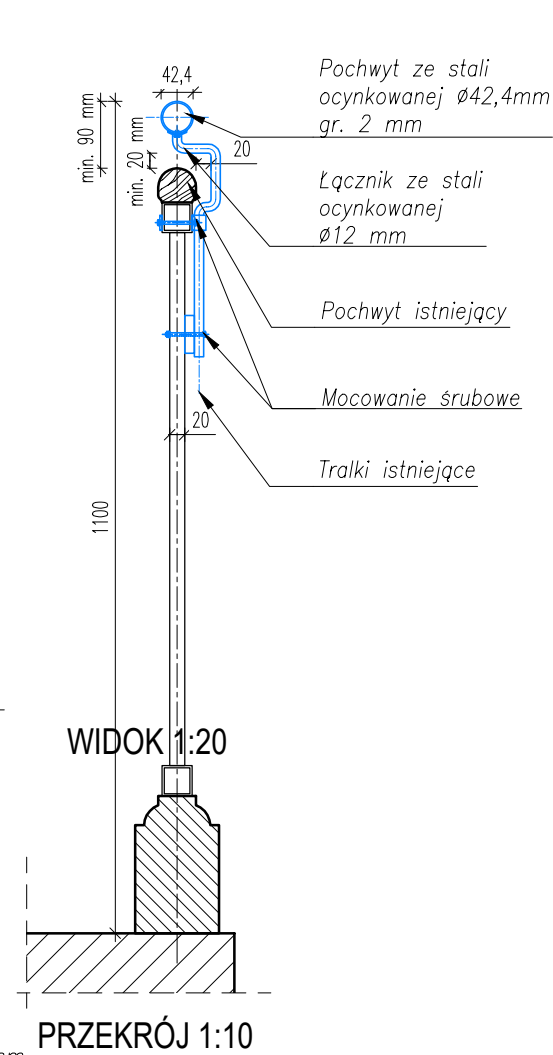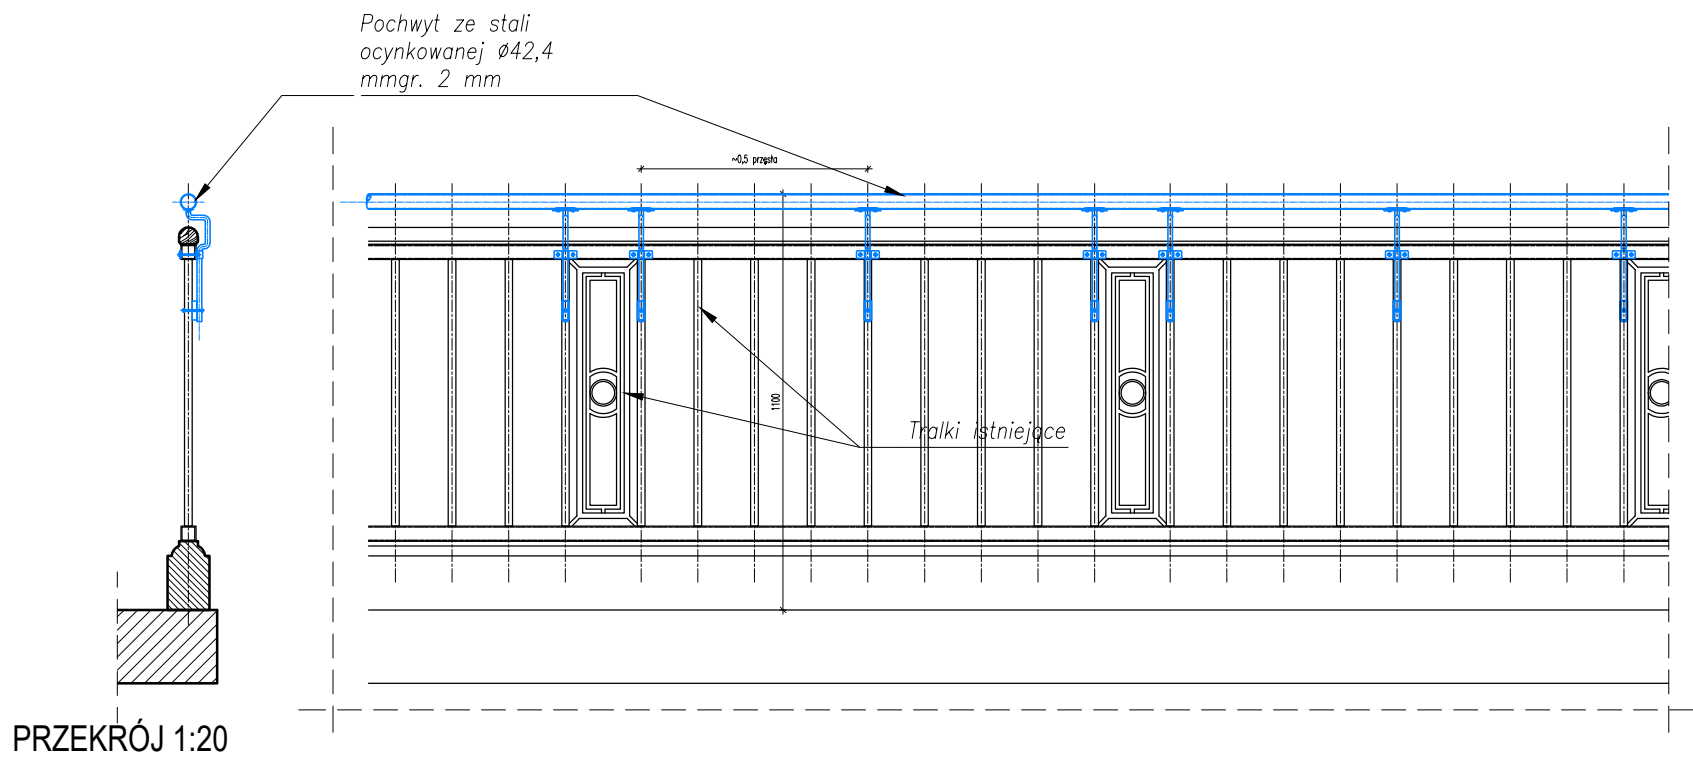

LEGENDA:





ELEMENTY ISTNIEJĄCE



ELEMENTY NOWE - WARIANT 1

UWAGA:
WYMIARY PODANO W MILIMETRACH.

Wszystkie prawa autorskie dotyczące tego rysunku są własnością pracowni architektonicznej Bulak Sp. z o.o. Niniejszy rysunek jest wydany pod warunkiem, iż nie będzie kopiowany, ani udostępniany bez uzgodnienia z Bulak Projekt.

Investor:	„ARCHE” S.A. ul. Puławska 361, 02-801 Warszawa tel.: 22 319 80 80, arche@arche.pl		
Pracownia wykonawcza:	BULAK Sp. z o.o. ul. Wojciecha Chrzanowskiego 16 lok. 308 04-392 Warszawa bulakprojekt@bulakprojekt.pl		
Opis przedmiotu:	Przebudowa, rozbudowa, remont i zmiana sposobu użytkowania zespołu budynków przemysłowych „Elektrociepłowni Szombierki” na funkcję usługową, wraz z zagospodarowaniem terenu i infrastrukturą towarzyszącą		
Adres:	Kosynierów 34, 41-907 Bytom Działki ew. nr: 1787/9, 1709/9, 1710/9, 1711/9 obręb Szombierki		
Projektant:	mgr inż. arch. MAREK BULAK	GP-7342/171/158/91 w specjalności architektonicznej	
Zespół projektowy:	mgr inż. arch. Tomasz Orobec mgr inż. arch. Natalia Szalewicz mgr inż. arch. Katarzyna Fiedorowicz		
Sprawdzający:	mgr inż. arch. PRZEMYSŁAW KOLASIŃSKI	35/07/DOIA w specjalności architektonicznej	
Przedmiot:	PODWYŻSZENIE ISTNIEJĄCYCH BALUSTRAD I POCHWYTÓW		
Specjalność:	ARCHITEKTURA	Faza:	PROJEKT WYKONAWCZY
DATA:	2025-12-12	SKALA:	1:5/1:10/1:20
REWIZJA:	NUMER RYSUNKU: 2303-ARC-W06-01-00		

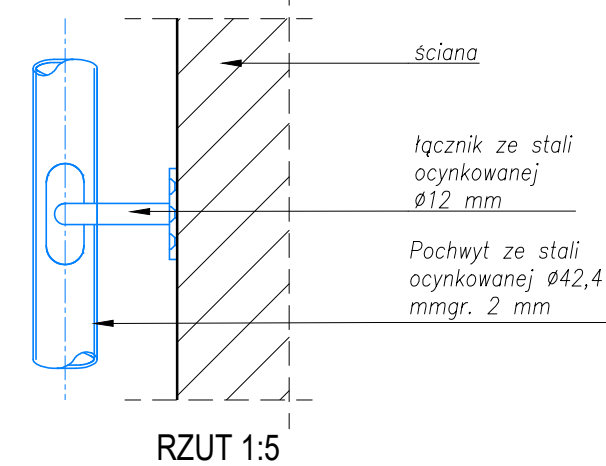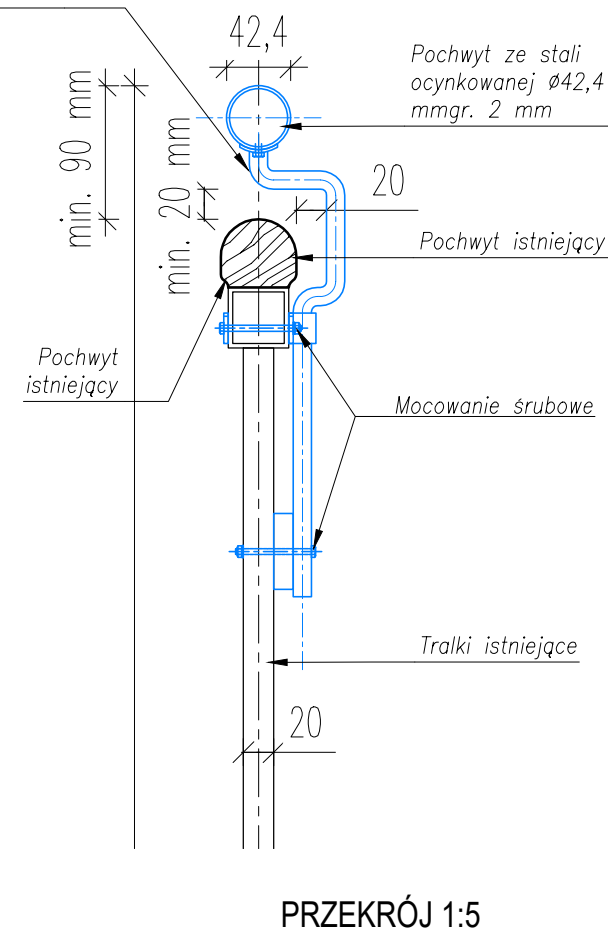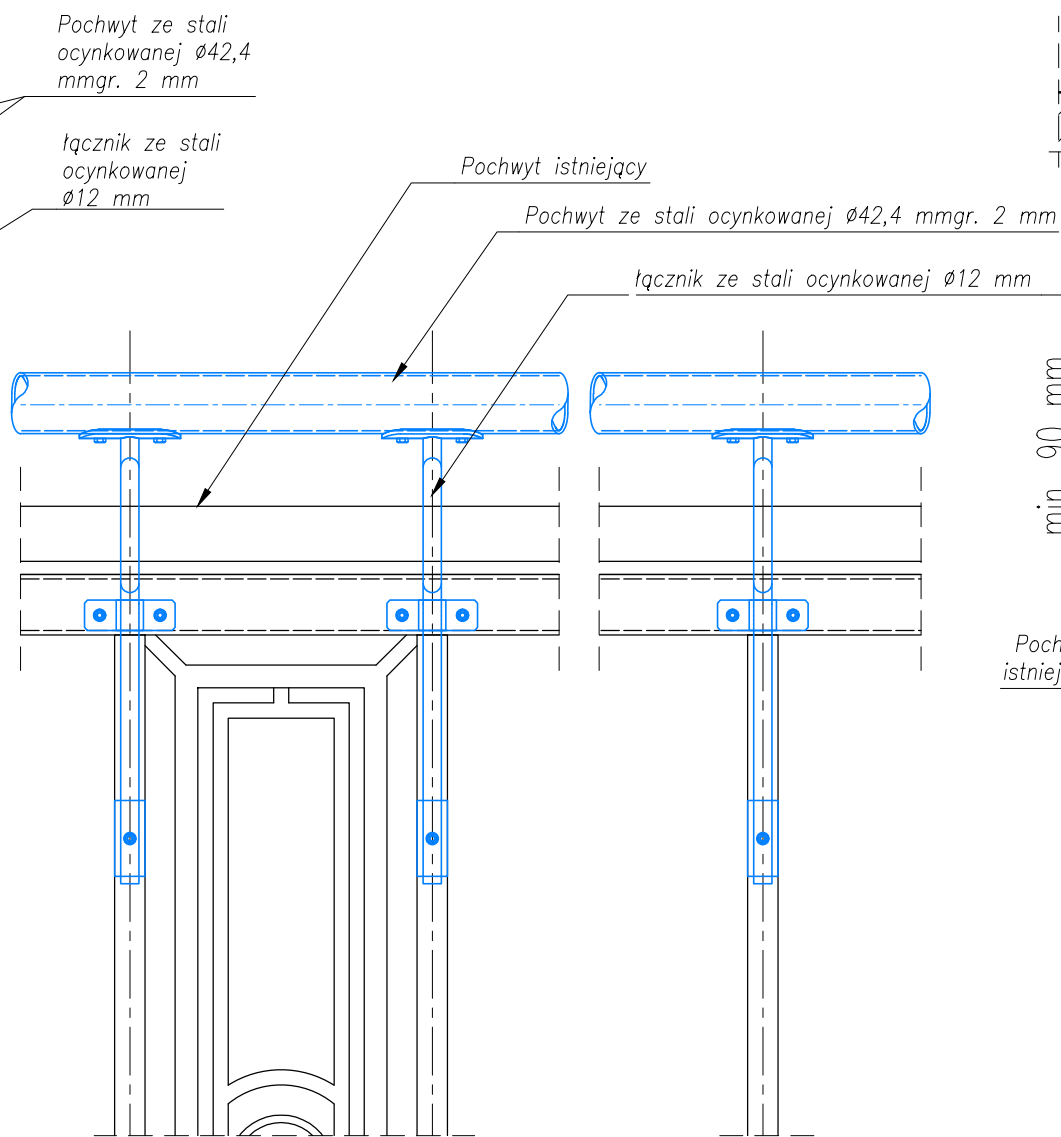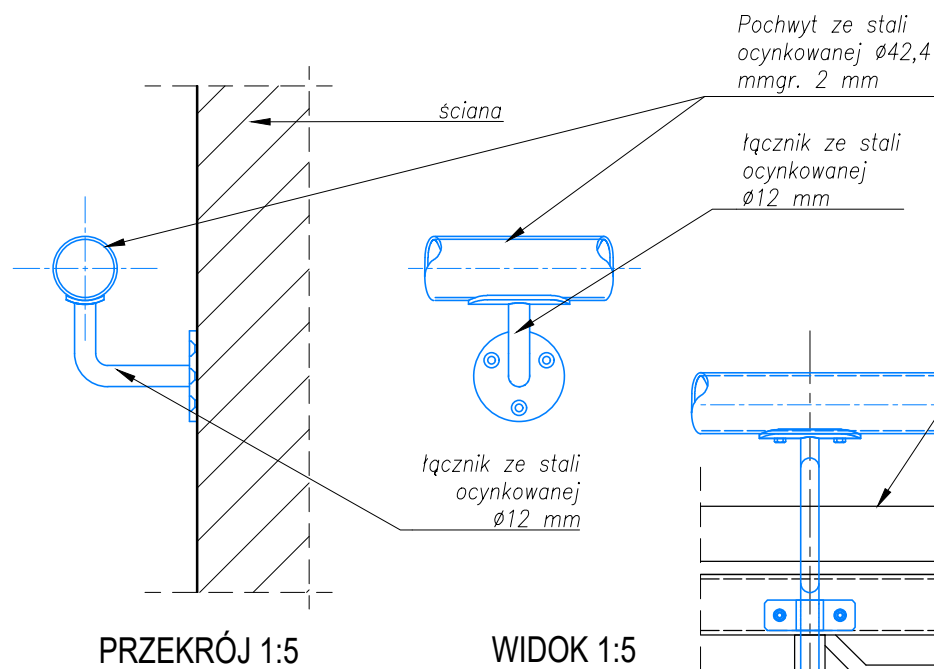

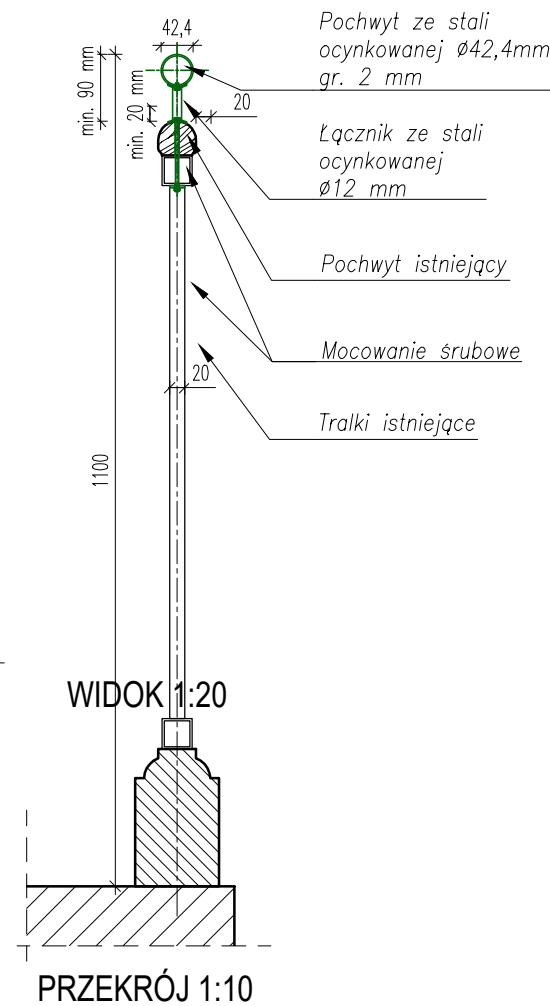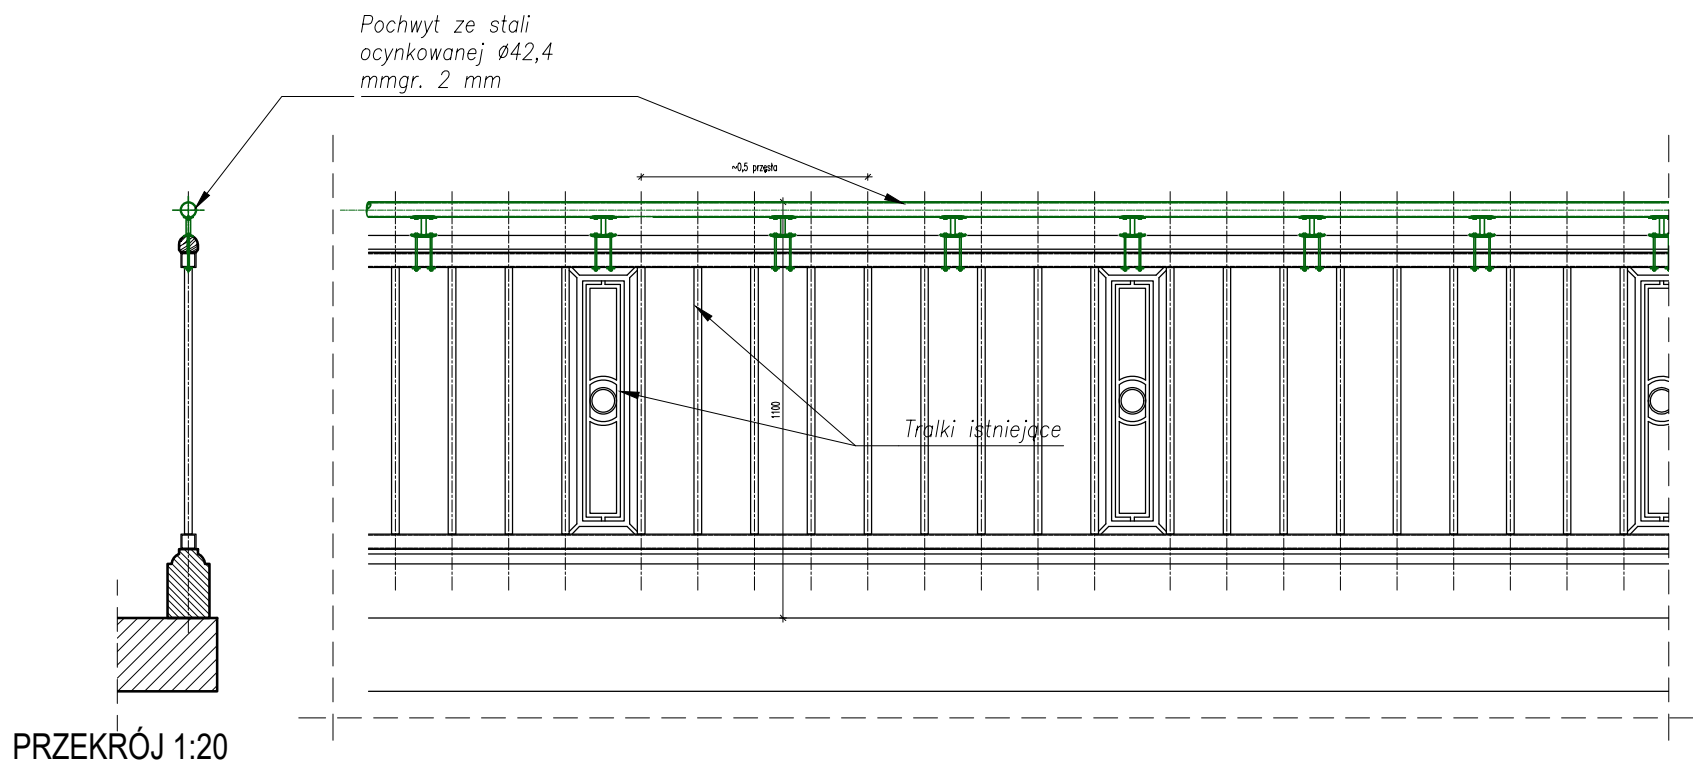

- LEGENDA:
- ELEMENTY ISTNIEJĄCE
 - ELEMENTY NOWE - WARIANT 1
 - ELEMENTY NOWE - WARIANT 2

UWAGA:
WYMIARY PODANO W MILIMETRACH.

Wszystkie prawa autorskie dotyczące tego rysunku są własnością pracowni architektonicznej Bulak Sp. z o.o. Niniejszy rysunek jest wydany pod warunkiem, iż nie będzie kopiowany, ani udostępniany bez uzgodnienia z Bulak Projekt.

Investor:	„ARCHE” S.A. ul. Puławska 361, 02-801 Warszawa tel.: 22 319 80 80, arche@arche.pl		
Pracownia wykonawcza:	BULAK Sp. z o.o. ul. Wojciecha Chrzanowskiego 16 lok. 308 04-392 Warszawa bulakprojekt@bulakprojekt.pl		
Investycja:	Przebudowa, rozbudowa, remont i zmiana sposobu użytkowania zespołu budynków przemysłowych „Elektrociepłowni Szombierki” na funkcje usługowe, wraz z zagospodarowaniem terenu i infrastrukturą towarzyszącą		
Adres:	Kosynierów 34, 41-907 Bytom Działki ew. nr: 1787/9, 1709/9, 1710/9, 1711/9 obręb Szombierki		
Projektant:	mgr inż. arch. MAREK BULAK	GP-7342/1711/158/91 w specjalności architektonicznej	
Zespół projektowy:	mgr inż. arch. Tomasz Orobec mgr inż. arch. Natalia Szalewicz mgr inż. arch. Katarzyna Fiedorowicz		
Sprawdzający:	mgr inż. arch. PRZEMYSŁAW KOLASINSKI	35/07/DOIA w specjalności architektonicznej	
Przedmiot:	PODWYŻSZENIE ISTNIEJĄCYCH BALUSTRAD I POCHWYTÓW		
Specjalność:	ARCHITEKTURA	Faza:	PROJEKT WYKONAWCZY
DATA:	2025-12-12	SKALA:	1:5/1:10/1:20
REWIZJA:	NUMER RYSUNKU: 2303-ARC-W06-01-00		

