
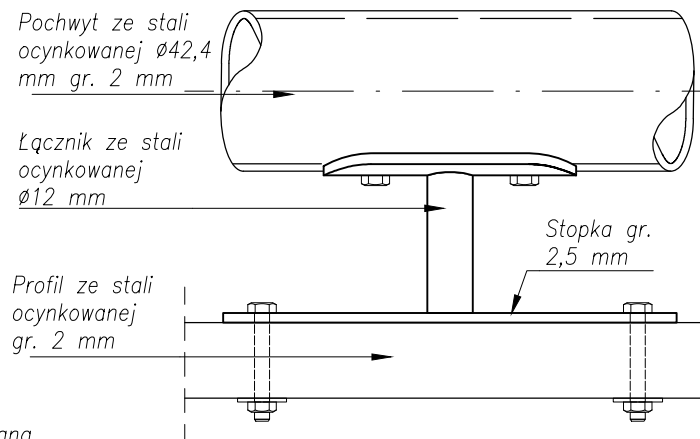
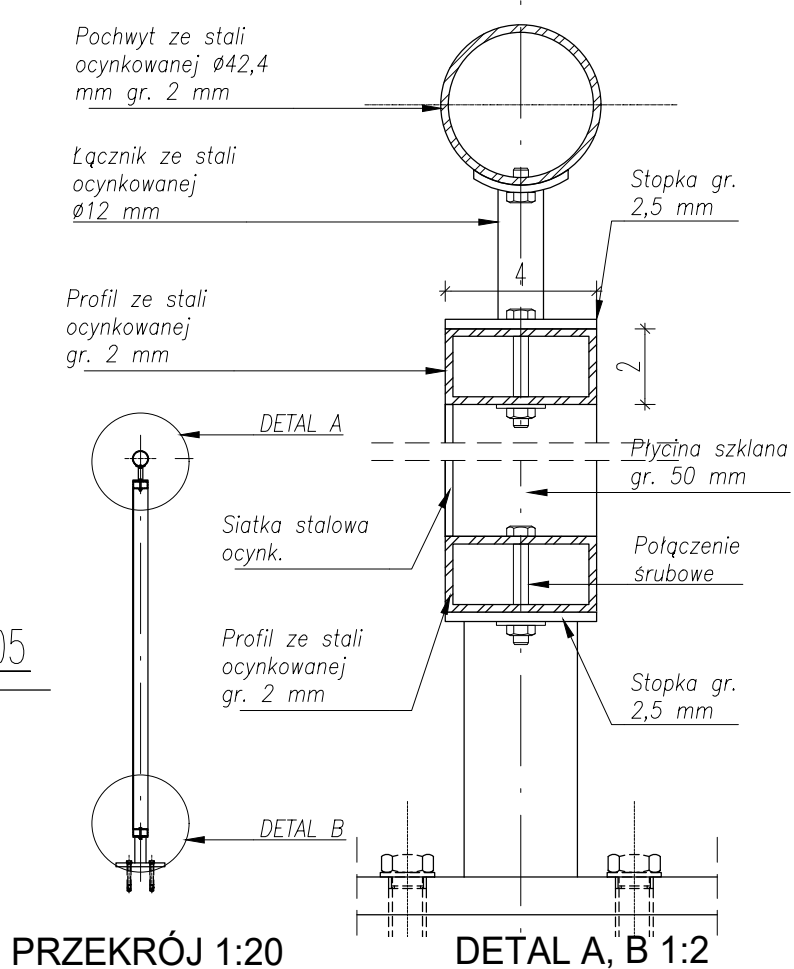
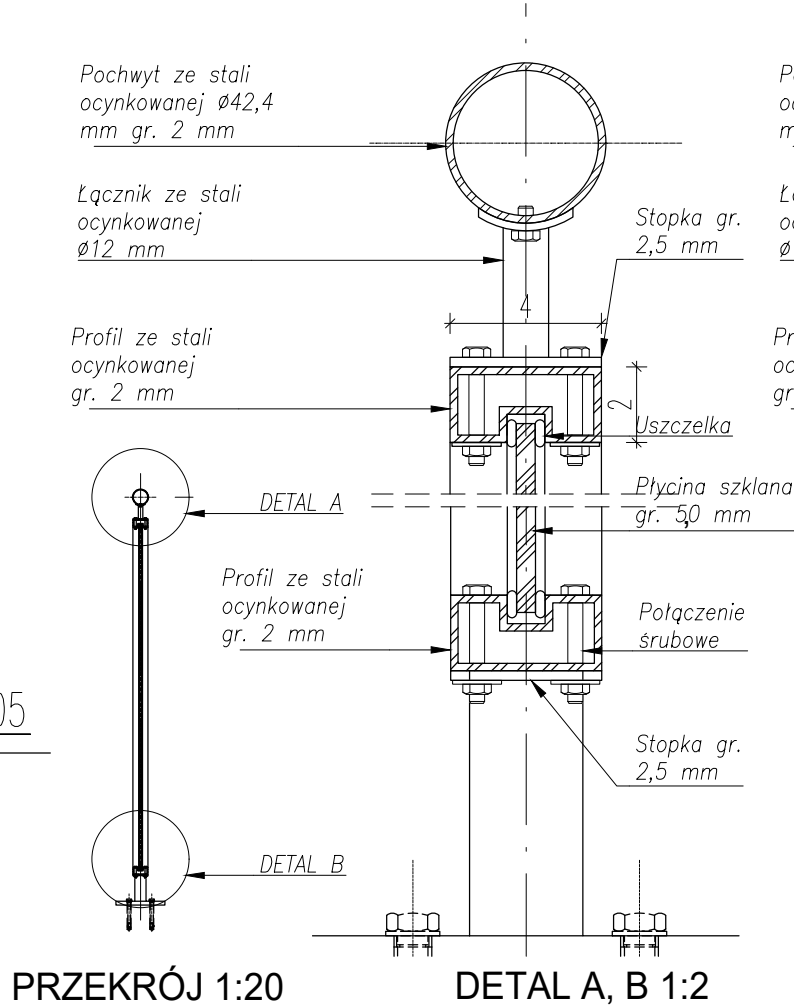
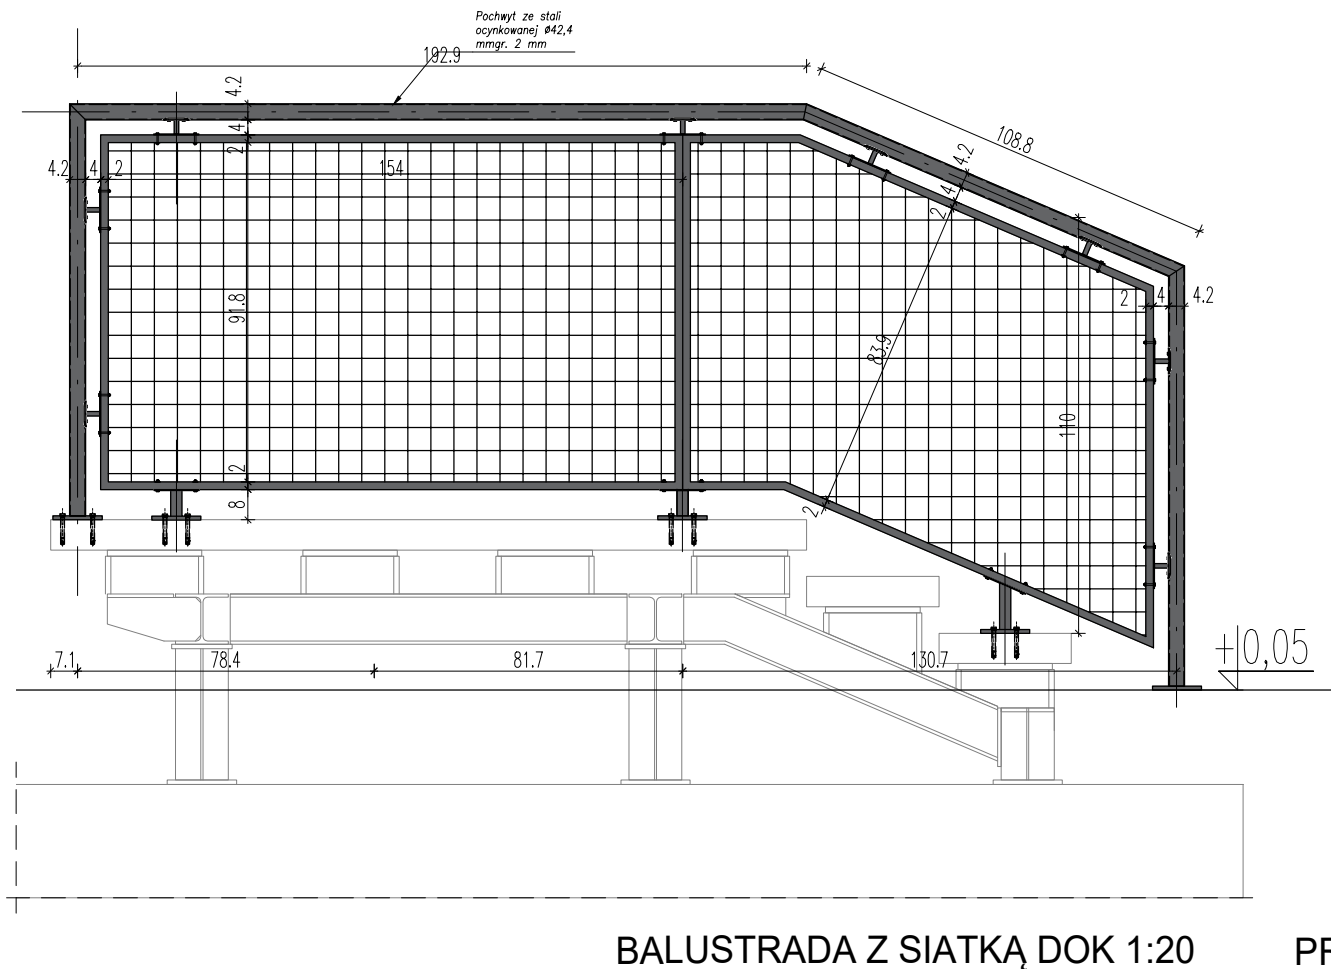


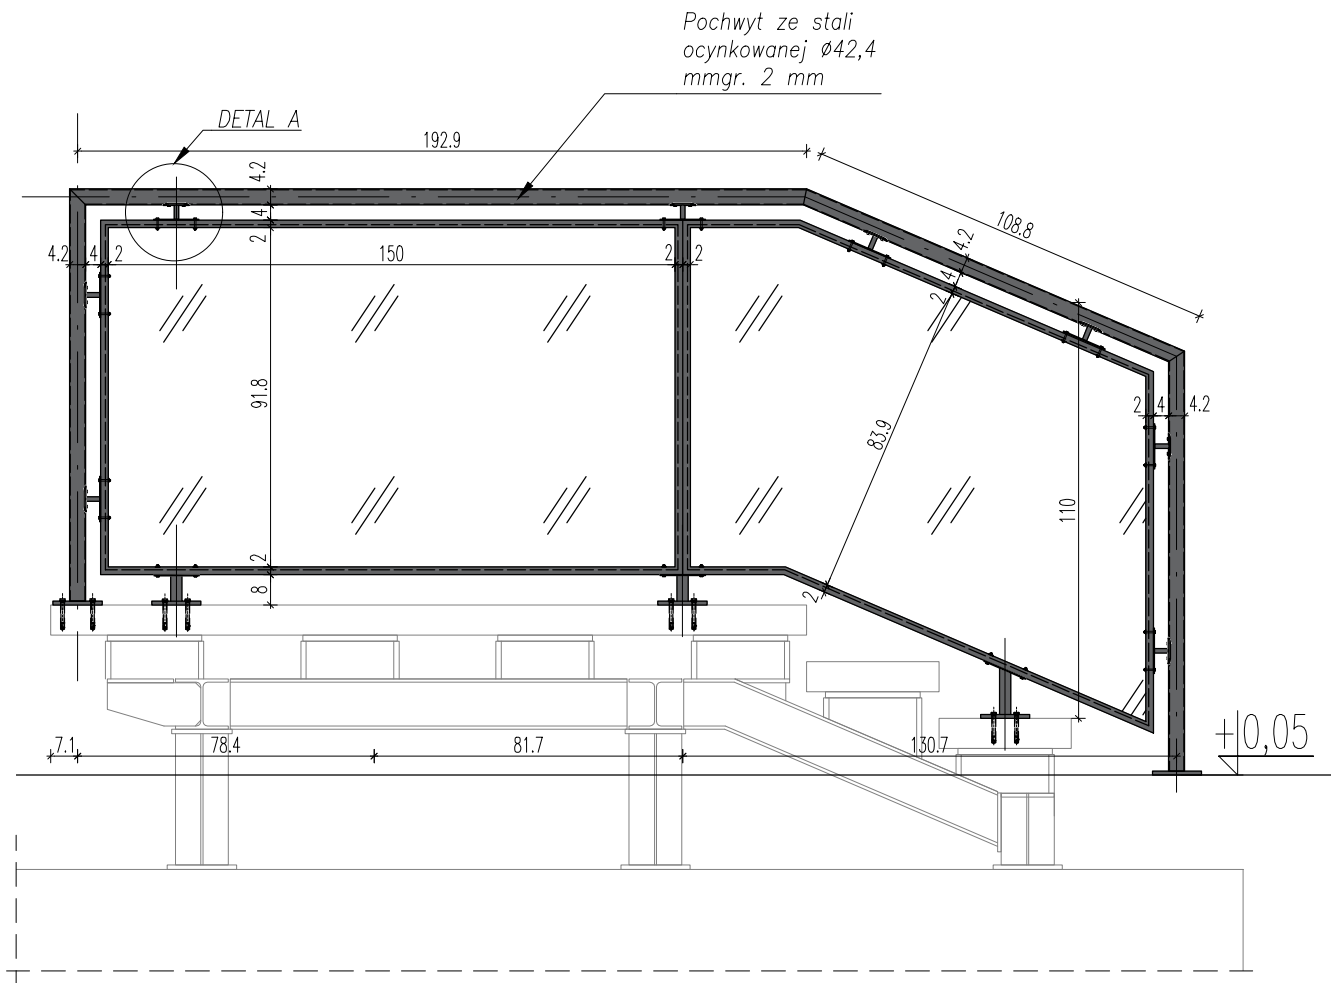

DETAL A, WIDOK 1:2

Wszystkie prawa autorskie dotyczące tego rysunku są własnością pracowni architektonicznej Bulak Sp. z o. o. Niniejszy rysunek jest wydany pod warunkiem, iż nie będzie kopiowany, ani udostępniany bez uzgodnienia z Bulak Projekt.

Investor:

„ARCHE” S.A.
ul. Puławska 361, 02-801 Warszawa
tel.: 22 319 80 80, arche@arche.pl

Pracownia wiodąca:

bulak
P R O J E K T

BULAK Sp. z o.o.
ul. Wojciecha Chrzanowskiego 16 lok. 308
04-392 Warszawa
bulakprojekt@bulakprojekt.pl

Investycja: Przebudowa, rozbudowa, nadbudowa, remont i zmiana sposobu użytkowania zespołu budynków przemysłowych „Elektrociepłowni Szombierki” na funkcje usługowe, tj.: funkcje nauki i oświaty, sportu i rekreacji, zakwaterowania turystycznego, wystawiennictwa, biur, handlu oraz usług zdrowia wraz z zagospodarowaniem terenu i infrastrukturą towarzyszącą obejmującą budowę parkingów zewnętrznych, przebudowę drogi pożarowej, rozbiorę części budynku kotłowni od strony zachodniej

w ramach realizacji zadania inwestycyjnego pod nazwą:

„Przebudowa, rozbudowa, nadbudowa, remont i zmiana sposobu użytkowania zespołu budynków przemysłowych „Elektrociepłowni Szombierki” na funkcje usługowe towarzyszące fundacji, tj.: funkcje kultury (m. in. muzeum), nauki i oświaty, turystyki, sportu i rekreacji, zakwaterowania turystycznego, wystawiennictwa, biur, handlu, gastronomii oraz usług zdrowia wraz z zagospodarowaniem terenu”

Adres: Kosynierów 34, 41-907 Bytom
Działki ew. nr: 1787/9, 1709/9, 1710/9, 1711/9 obręb Szombierki

Projektant: mgr inż. arch. **MAREK BULAK** GP-7342/171/158/91 w specjalności architektonicznej

Zespół projektowy: mgr inż. arch. Tomasz Orobec
mgr inż. arch. Natalia Szalewicz
mgr inż. arch. Katarzyna Fiedorowicz

Sprawdzający: mgr inż. arch. **PRZEMYSŁAW KOLASIŃSKI** 35/07/DOIA w specjalności architektonicznej

Przedmiot: ZESTAWIENIE BALUSTRAD EWNĘTRZNYCH

Specjalność: ARCHITEKTURA Faza: PROJEKT WYK

DATA: 2025-10-23 SKALA: 1:50

REWIZJA: --- NUMER RYSUNKU: 2303-ARCH-P07-02-00