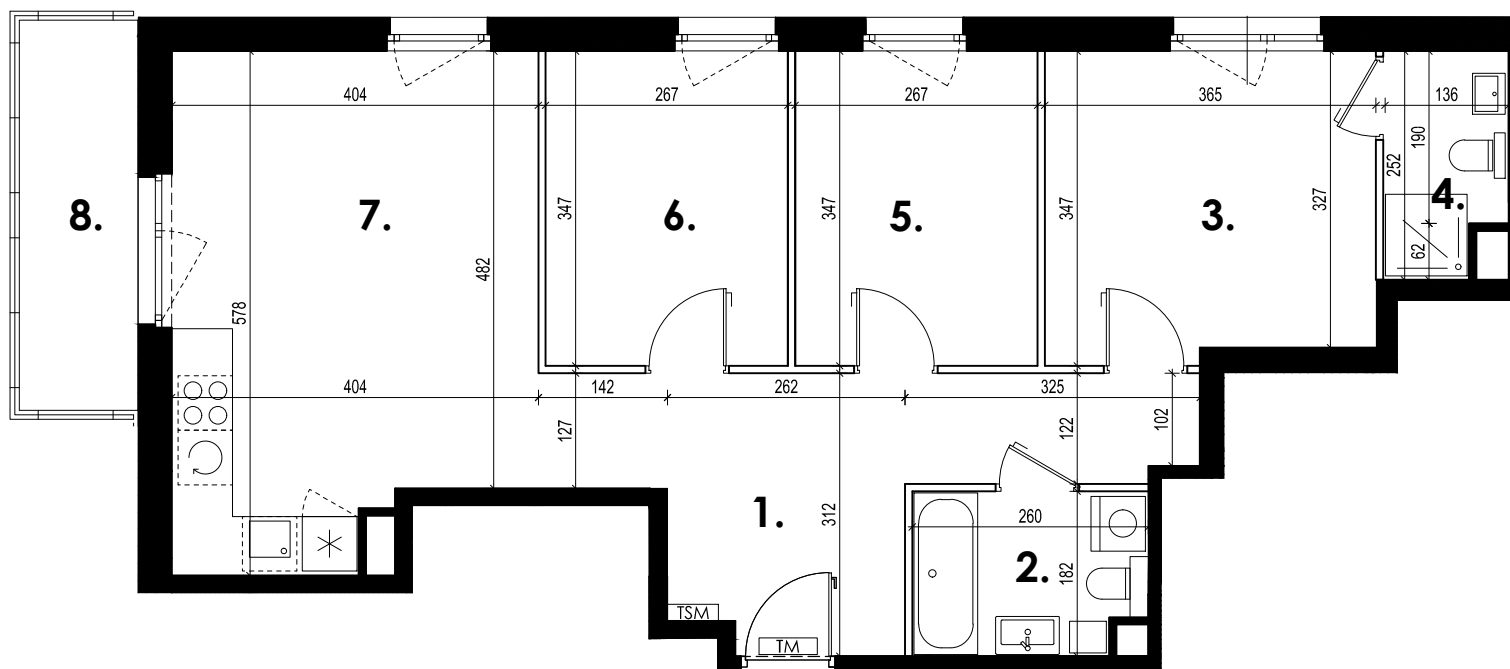


1. korytarz	13,54 m ²
2. łazienka	4,37 m ²
3. pokój	12,24 m ²
4. łazienka	3,07 m ²
5. pokój	9,24 m ²
6. pokój	9,24 m ²
7. salon z aneksem kuch.	21,44 m ²
8. balkon	5,80 m ²


Uwagi:

1. Powierzchnie pomieszczeń podano z uwzględnieniem grubości tynków, zgodnie z normą PN-ISO 9836:2022-07 oraz rozporządzeniem Ministra Rozwoju z dnia 11 września 2020 r. w sprawie szczegółowego zakresu i formy projektu budowlanego.

2. Niniejsza karta katalogowa została opracowana na podstawie projektu budowlanego. Nie stanowi ona wiernego odwzorowania lokalu mieszkalnego, który powstanie w przyszłości. Karta służy wskazaniu położenia projektowanych pomieszczeń oraz usytuowania lokalu na kondygnacji.

3. Powierzchnie oraz wymiary mogą ulec niewielkim zmianom w trakcie realizacji obiektu.

nr lokalu	m ²	piętro
12	73,14	1

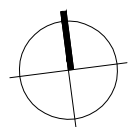

	ściana nierozbieralna
	ściana rozbieralna
	tablica mieszkaniowa elektryczna
	tablica mieszkaniowa teletechniczna

	pralka
	kosz na bieliznę