


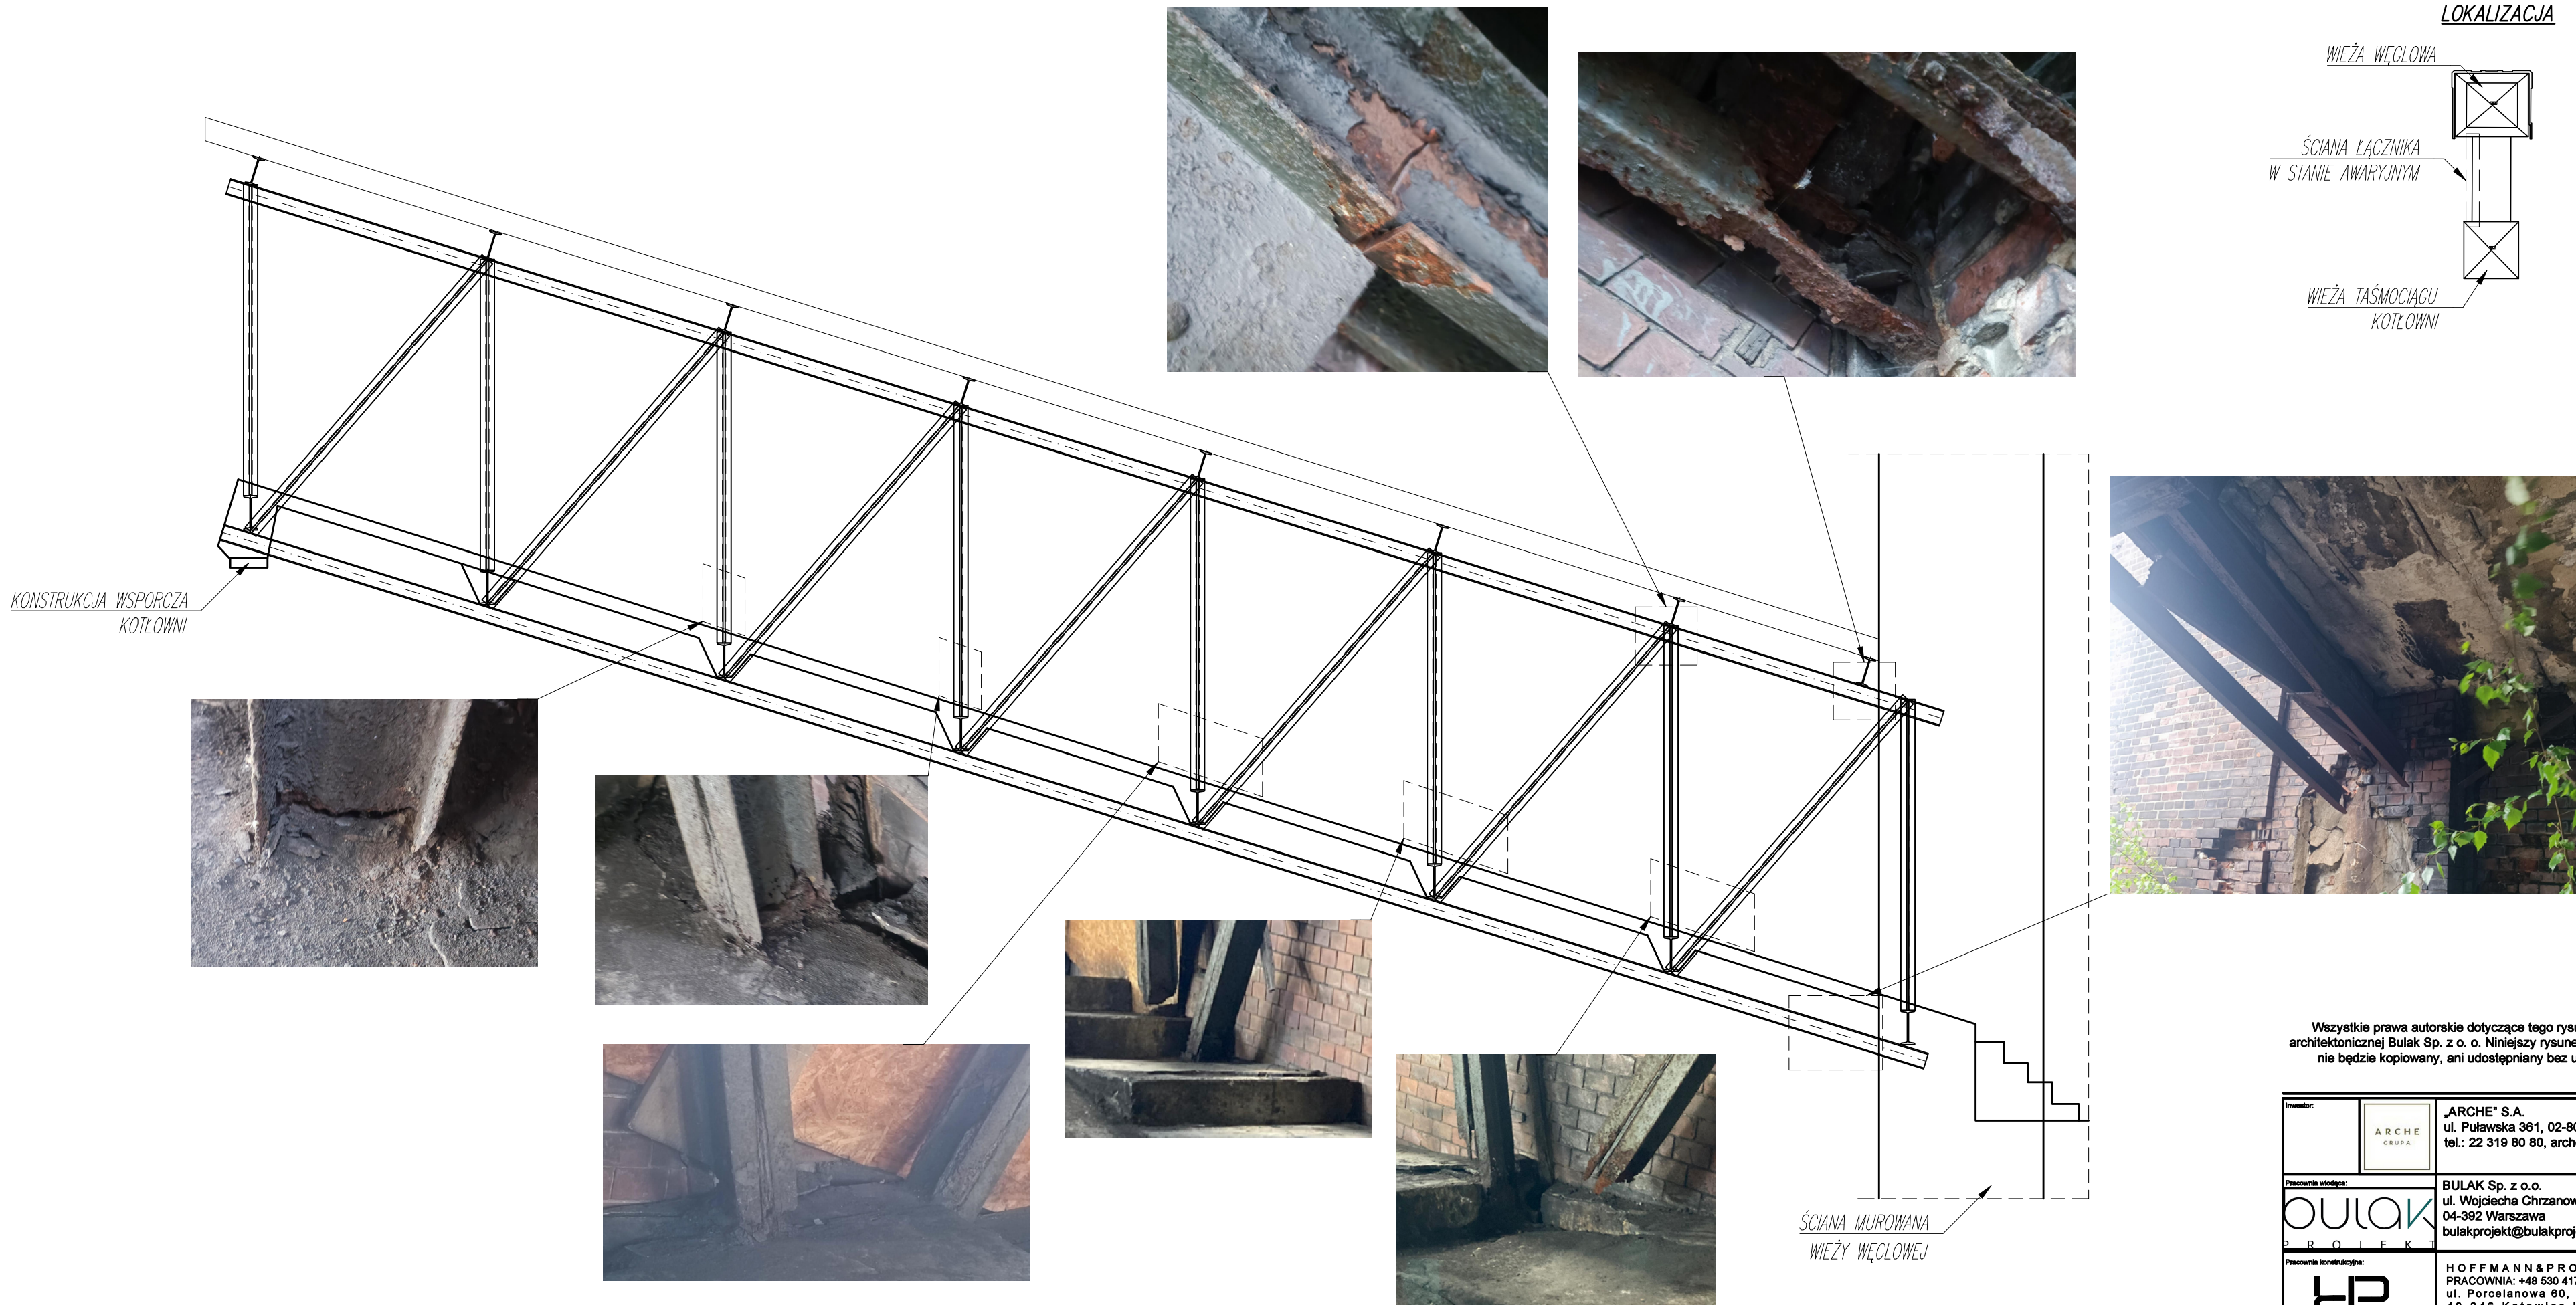

Wszystkie prawa autorskie dotyczące tego rysunku są własnością pracowni architektonicznej Bulak Sp. z o. o. Niniejszy rysunek jest wydany pod warunkiem, iż nie będzie kopiowany, ani udostępniany bez uzgodnienia z Bulak Projekt.

Inwestor:	<div><div>ARCHE</div><div>GRUPA</div></div> <div>„ARCHE” S.A. ul. Puławska 361, 02-801 Warszawa tel.: 22 319 80 80, arche@arche.pl</div>		
Pracownia wykonawcza:	<div><div>BULAK</div><div>PROJEKT</div></div> <div>BULAK Sp. z o.o. ul. Wójciecha Chrzanowskiego 16 lok. 308 04-392 Warszawa bulakprojekt@bulakprojekt.pl</div>		
Pracownia konstruktorska:	<div><div>HP</div><div>group</div></div> <div>HOFFMANN & PROKOP Sp. z o.o. PRACOWNIA: +48 530 417 103 biuro@h-p.group ul. Porcelanowa 60, 1 piętro, pok. 204, 40-246 Katowice www.h-p.group</div>		
Inwestycja:	„Przebudowa, rozbudowa, nadbudowa, remont i zmiana sposobu użytkowania zespołu budynków przemysłowych „Elektrociepłowni Szombierki”		
Adres:	Koszyńców 34, 41-907 Bytom Działki ew. nr: 1787/9, 1708/9, 1710/9, 1711/9 obręb Szombierki		
Projektant:	mgr inż. BARTOSZ PROKOP	SLK/5663/POOK/14 w specjalności konstruktoryjno-budowlanej	
Zespół projektowy:			
Supervizujący:	mgr inż. RAFAŁ HOFFMANN	SLK/5746/PBKz/15 w specjalności konstruktoryjno-budowlanej	
Przedmiot:	USZKODZENIA KRATOWNICY		
Specjalność:	KONSTRUKCJA	Faza:	PROJEKT WYKONAWCZY
DATA:	2025-06-11	SKALA:	1:50
REWIZJA:	00	NUMER RYSUNKU: 2303-F-KD-B11-001	