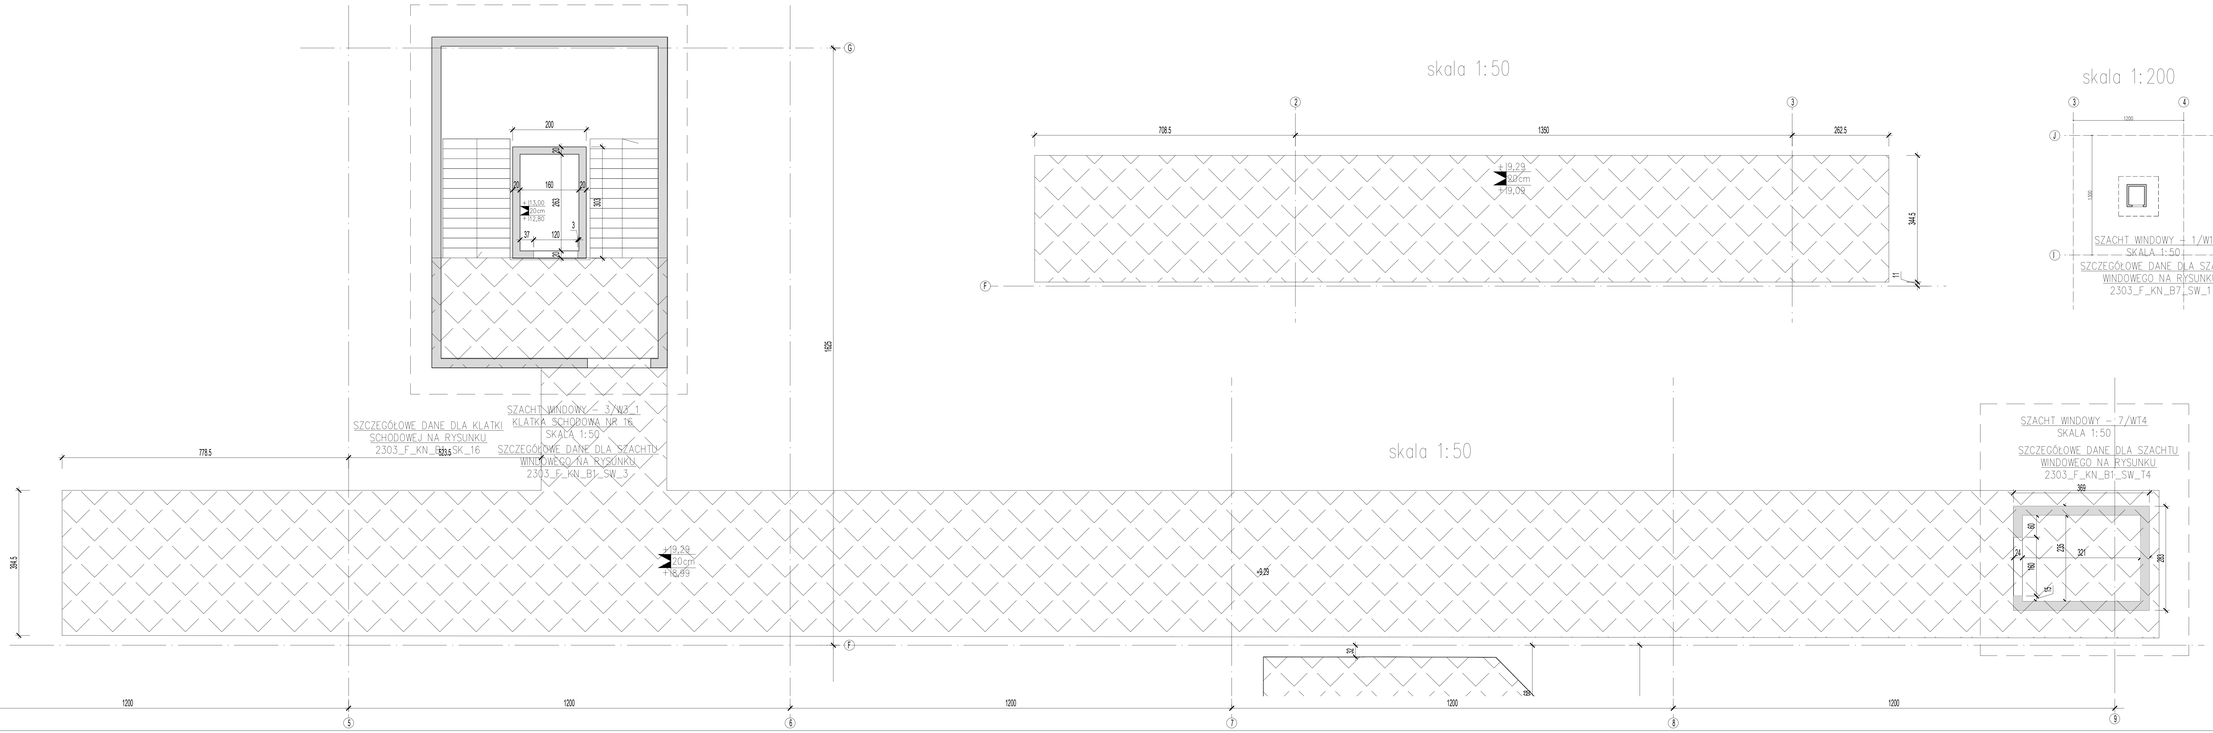

B1 - KOTŁOWNIA
B2 - POPIWNIA
B3 - MASZYNOWNIA
B4 - ROZDZELNIA
B5 - ADMINISTRACJA
B6 - WIEŻA WODNO-ZIARNOWA
B7 - WIEŻA WĘGLOWA
B8 - WARSZTATY
B10 - WARTOWNIA

Przebudowa, remont i zmiana sposobu użytkowania pokładowej części zespołu budynków przemysłowych „Elektrociepłowni Żerniki" na funkcje usługowe, tj. usługi biurowe, z usługami handlu, oraz z zagospodarowaniem terenu i infrastruktura towarzysząca (dostawcza, techniczna, ogólnodostępna), wraz z infrastrukturą towarzyszącą (dostawcza, techniczna, ogólnodostępna) oraz zmianą sposobu użytkowania części budynku magazynowego na strefę publiczną

w ramach realizacji zadania inwestycyjnego pod nazwą:

„Przebudowa, rozbudowa, nadbudowa, remont i zmiana sposobu użytkowania pokładowej części zespołu budynków przemysłowych „Elektrociepłowni Żerniki" na funkcje usługowe, tj. usługi biurowe, z usługami handlu, oraz z zagospodarowaniem terenu i infrastruktura towarzysząca (dostawcza, techniczna, ogólnodostępna, tzw. gastronomii, handlu i usług zdrowia wraz z zagospodarowaniem terenu i infrastruktura towarzysząca"

Bytom, ul. Kopalniana 20
działka o nr ew. 17/29, 17/15, 17/9/8

ARCHE S.A.
02-301 Warszawa, ul. Puławska 301

BULAK Sp. z o.o.
ul. Wojciecha Chrzanowskiego 18 lok. 308, 04-352 Warszawa
bulakprojekt@bulakprojekt.pl

PROJEKT WYKONAWCZY

PK_951

KONSTRUKCJA

K

KONSYSTEM
KONSTRUKCJE BUDOWLANE SP. Z O.O.
ul. Noranik 24 lok. 1/1
01-471 Warszawa
biuro@konsystem.pl
www.konsystem.pl

mgr inż. Paweł Górnik
upr. w spec. konstr.-bud. MAZ0374/POOK/09

mgr inż. Radosław Lorens
upr. w spec. konstr.-bud. MAZ0081/POOK/10

inż. Nazar Kernytskyi

mgr inż. Paulina Sacharczuk

BUDYNEK B1 - KOTŁOWNIA, BUDYNEK B7 - WIEŻA WĘGLOWA SCHEMAT NOWEJ KONSTRUKCJI W POZIOMIE 2

DATA	FAZA	TYPOW.	SKALA
09.2025	P.W.	P2	1:50/1:200

2303_F_KN_B1_P2