


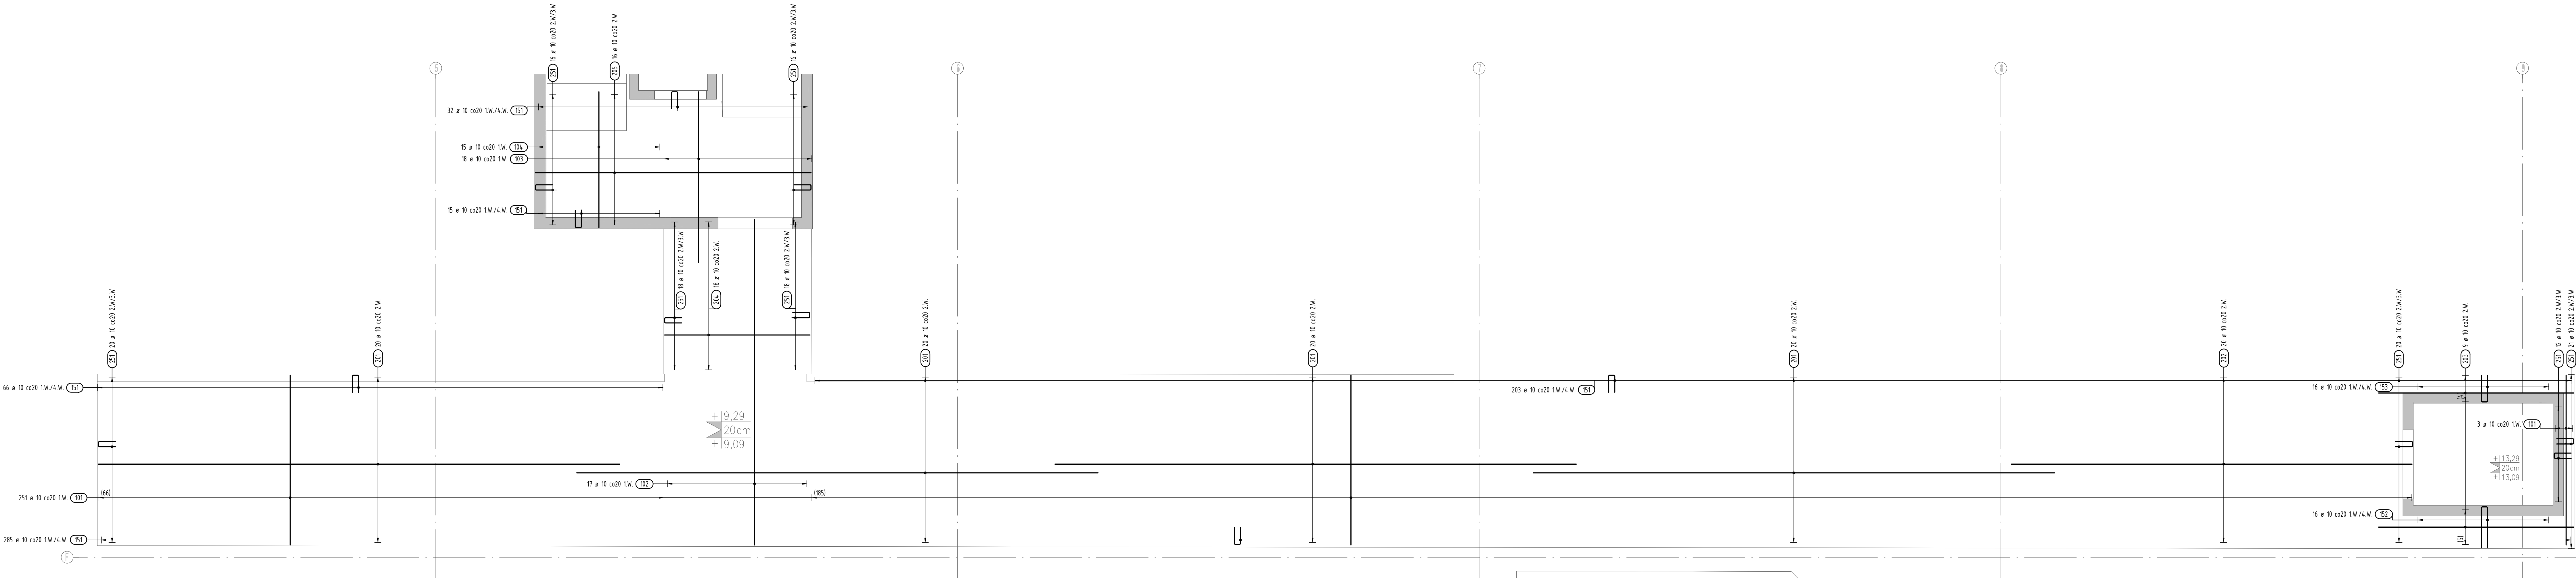


Lista prętów - kształty gięcia

Proz.	Stł.	Ø	Długość pś. [m]	Kształt gięcia (nie w skali)	Długość całkowita [m]	Masa [kg]
101	254	10	3.91	391	993.14	612.77
102	17	10	7.50	750	127.50	78.67
103	18	10	3.93	393	70.74	43.65
104	15	10	3.13	313	46.95	28.97
151	601	10	0.85	40	570.95	352.28
152	16	10	2.03	94	32.48	20.04
153	16	10	1.39	62	22.24	13.72
201	80	10	12.00	1200	960.00	592.32
202	20	10	9.23	923	184.60	113.90
203	9	10	4.50	450	40.50	24.99
204	18	10	3.36	336	60.48	37.32
205	16	10	6.35	635	101.60	62.69
251	141	10	0.93	40	131.13	80.91
901	300	10	1.10	901	330.00	203.61


Masa całkowita [kg]:

2265.94

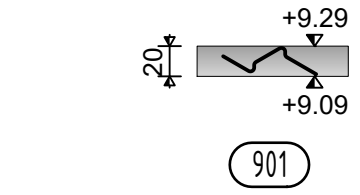

PRĘTY DYSTANSOWE ROZKŁADAĆ 1 szt/m²

UWAGA:
- długość zakładu prętów siatki głównej zwiększono do 1 m ze względów montażowych.

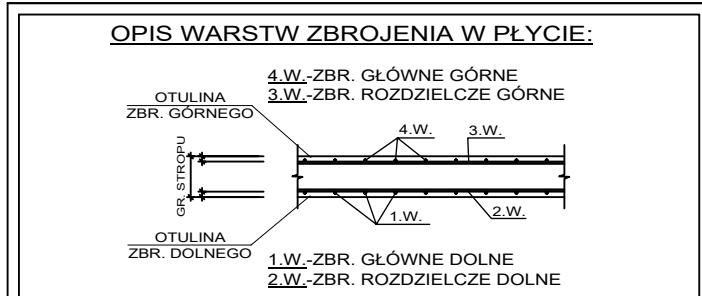

OPIS WARSTW ZBROJENIA W PŁYTCIE:	
OTULINA ZBR. GÓRNEGO	Ś.W. ZBR. GŁÓWNE GÓRNE Z.W. ZBR. ROZDZIELCZE GÓRNE
OTULINA ZBR. DOLNEGO	Ś.W. ZBR. GŁÓWNE DOLNE Z.W. ZBR. ROZDZIELCZE DOLNE

MINIMALNE ZAKŁADY PRĘTÓW:	
#8 - 35CM	#10 - 40CM
#12 - 50CM	#16 - 60CM
#20 - 80CM	#25 - 100CM

ZASADA NUMERACJI PRĘTÓW ZBROJENIOWYCH	
- PŁYTA	101/102/10...
- 1. WARSTWA	201/202/20...
- 2. WARSTWA	301/302/30...
- 3. WARSTWA	401/402/40...
- ZBROJENIE BELK. STRZEMIE	501/502/50...
- ZBROJENIE BELK. PRĘTY POZIOME	601/602/60...
- ŚLUPY, ŚCIANY WYKOTWIENIA, PRĘTY PIONOWE	701/702/70...
- PRĘTY DYSTANSOWE	801/802/80...
- RÓWE	1001/1002/10...


LEGENDA:	
■	ZEBELTOWY ELEMENT KONSTRUKCYJNY
▨	ELEMENT MUROWANY

SPÓSOB PATRZENIA NA RZUTY	
ELEMENT KONSTRUKCYJNY NA DOSTĘP	ELEMENT KONSTRUKCYJNY POD STROPIEM

MATERIAŁY:	
- BETON	C30/37
- FUNDAMENTY	C30/37
- PŁYTY, SCHODY	C30/37
- ŚCIANY, ŚLUPY, BELKI	C30/37

STAL:	
- ZBROJENIOWA B500SP	

MINIMALNE OŚLONE PRĘTÓW:	
- PŁYTY (25 mm), SCHODY, ŚCIANY (30 mm)	40 mm
- ŚLUPY	25 mm
- BELKI	40 mm
- BELKI	30 mm

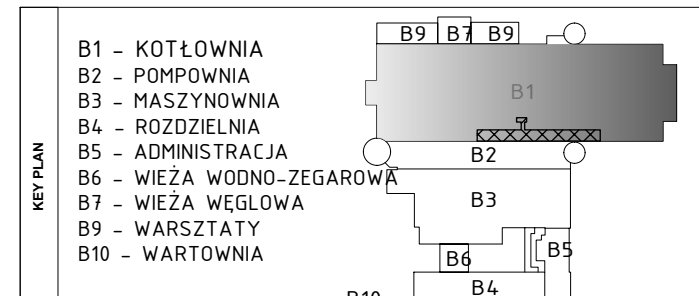

BUDYNEK B1 ZBROJENIE DOLNE STROPU W POZIOMIE +9,29 - CZ.2	
DATA	08.2025
FAZA	P.W.
STADIUM	20.20
SKALA	1:50

PROJEKT WYKONAWCZY	
PK_951	

KONSTRUKCJA	
K	

KONSYSTEM	
mgr inż. Paweł Górnik	mgr inż. Radosław Lorens
upr. w spec. konstr.-bud. MAZ/0374/POK/09	upr. w spec. konstr.-bud. MAZ/0081/POK/10

BUDYNEK B1 ZBROJENIE DOLNE STROPU W POZIOMIE +9,29 - CZ.2	
DATA	08.2025
FAZA	P.W.
STADIUM	20.20
SKALA	1:50