


Zmiana położenia klapy 2025-11-26

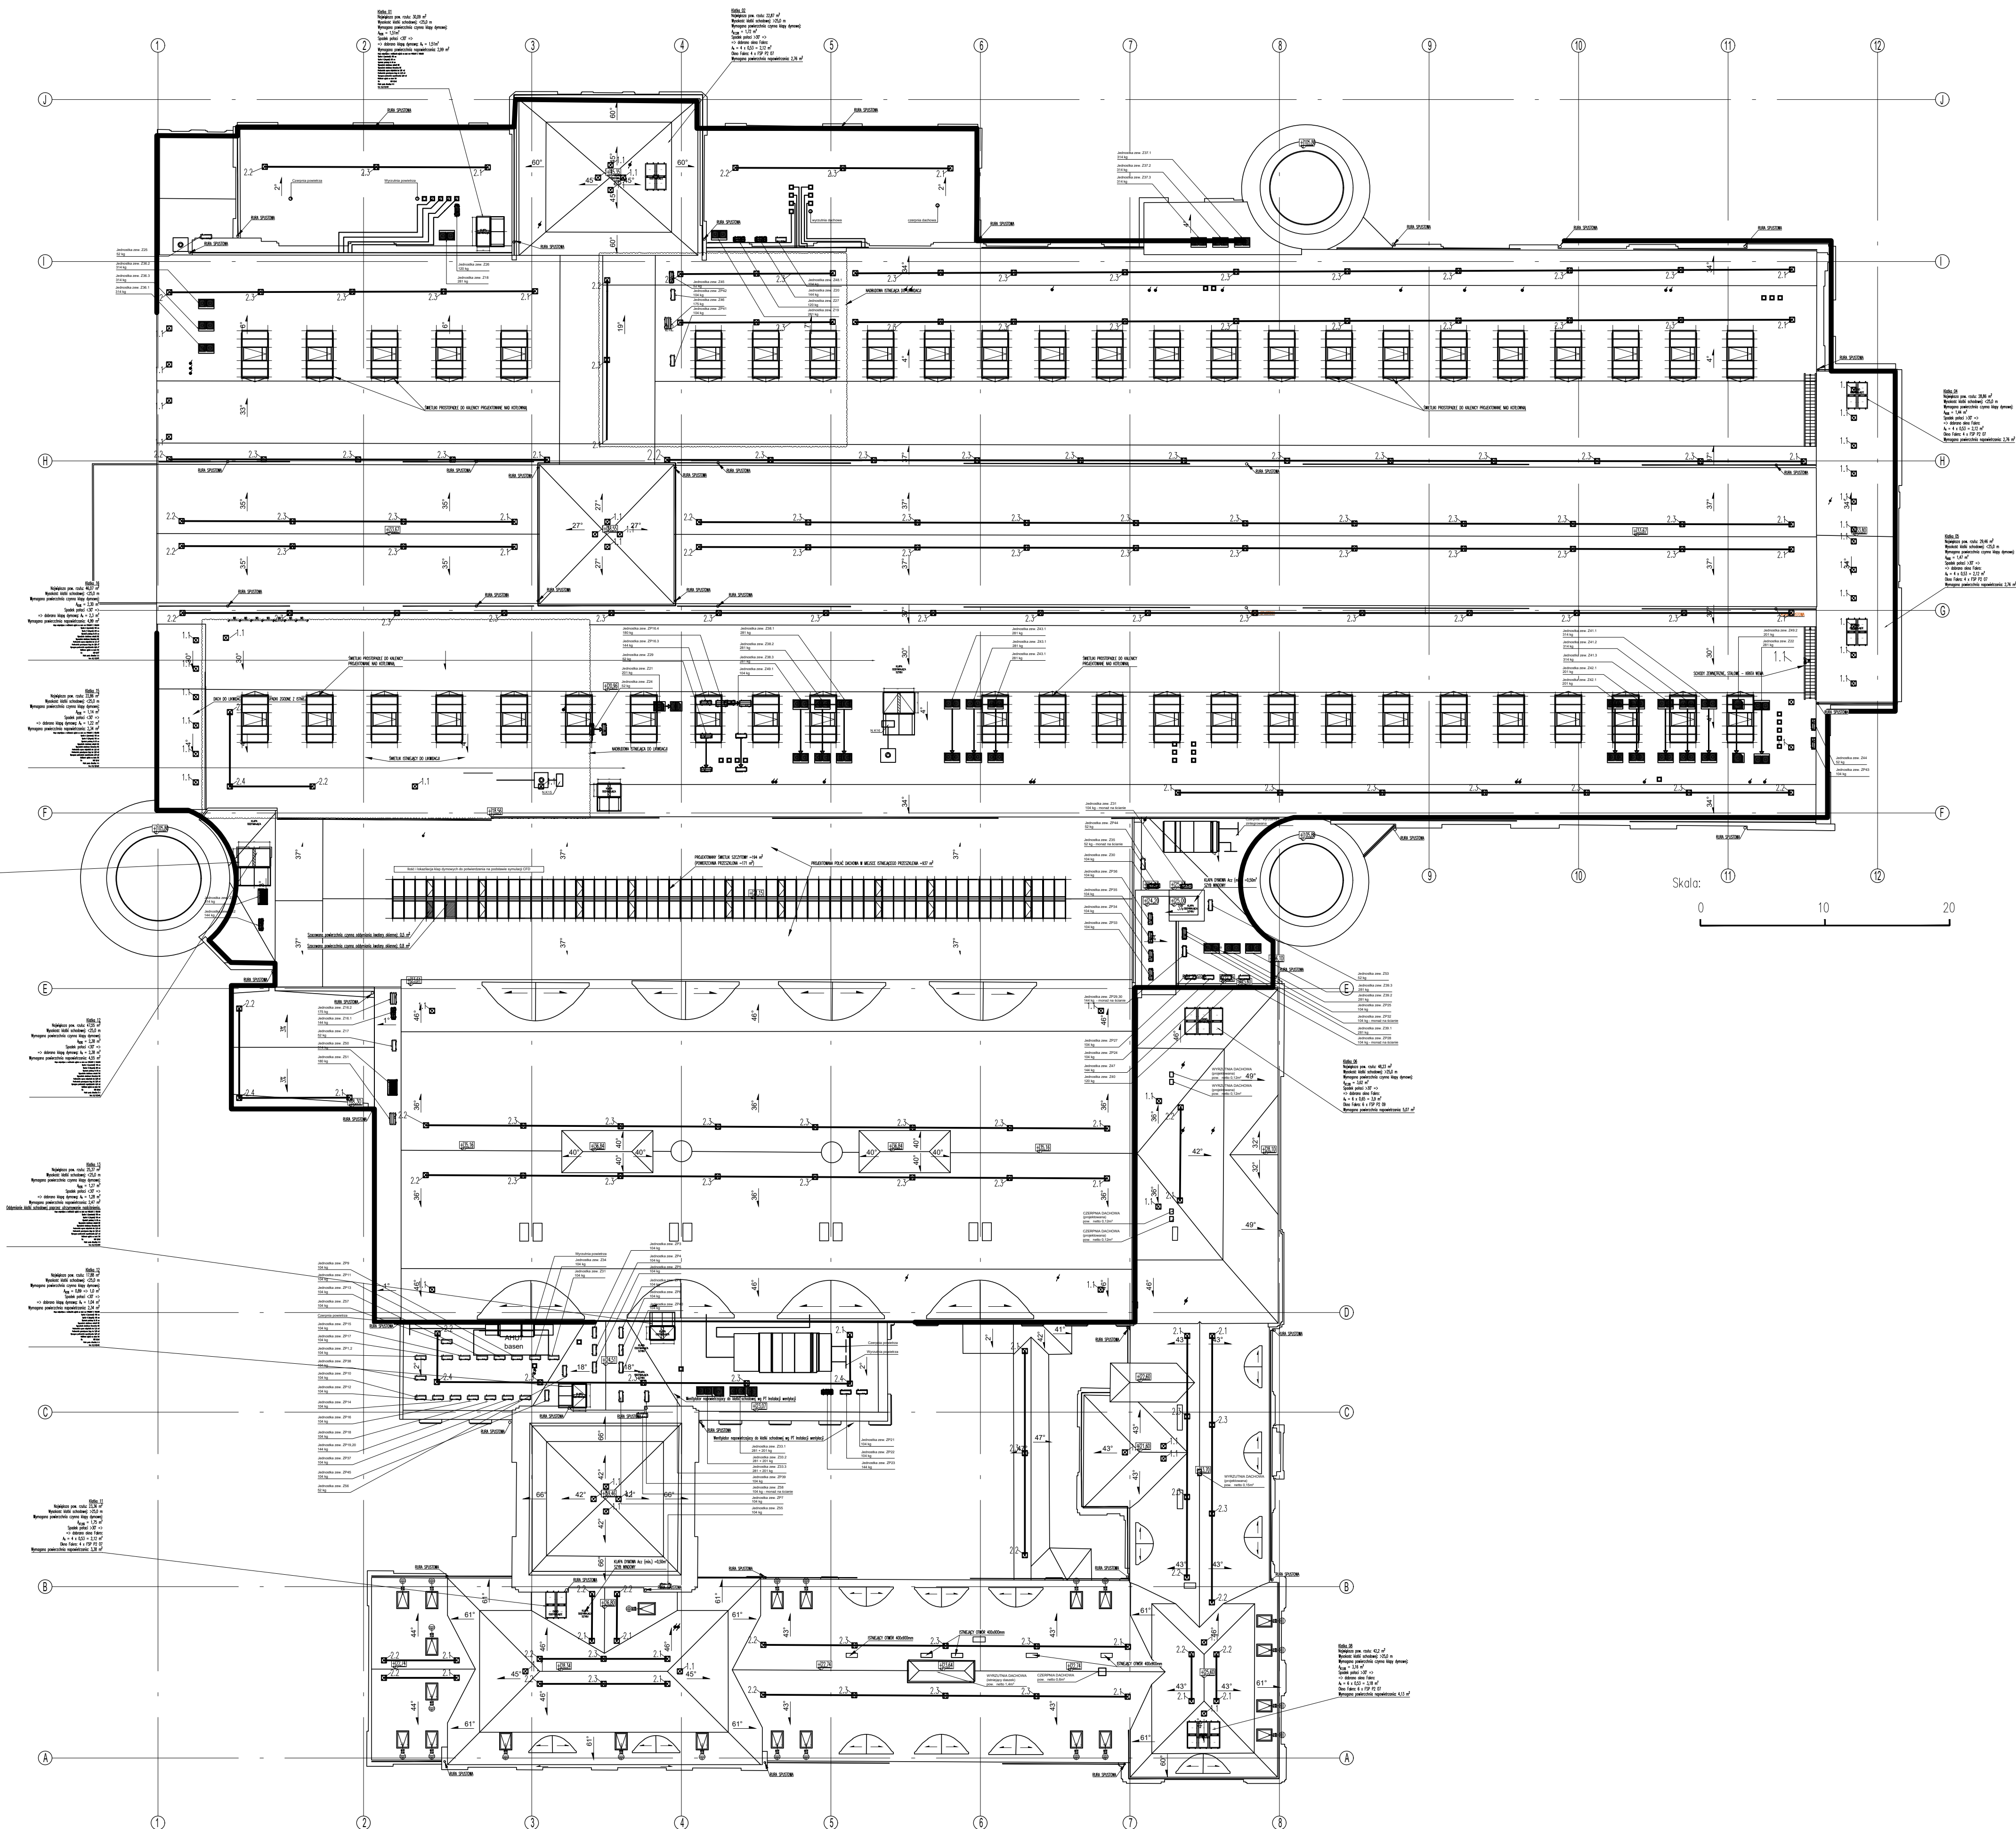

- LEGENDA:
- EI60 projektowana przegroda o odporności ogniowej EI60
 - REI60 projektowana przegroda o odporności ogniowej REI60
 - EI120 projektowana przegroda o odporności ogniowej EI120
 - REI120 projektowana przegroda o odporności ogniowej REI120

- EI30 wymagana odporność ogniowa EI30 dla przegrody istniejącej
- REI30 wymagana odporność ogniowa REI30 dla przegrody istniejącej
- EI60 wymagana odporność ogniowa EI60 dla przegrody istniejącej
- REI60 wymagana odporność ogniowa REI60 dla przegrody istniejącej
- EI120 wymagana odporność ogniowa EI120 dla przegrody istniejącej
- REI120 wymagana odporność ogniowa REI120 dla przegrody istniejącej
- Z52 zawory 52 zabudowane na pionie nawodnionym
- T25 hydrant wewnętrzny 25 z węzłem póżyskowym 30m

Wszystkie ściany działowe klatek schodowych i szybów windowych co najmniej REI60 poza wskazanymi na rysunkach o wyższej klasie odporności ogniowej.

Wszystkie ściany działowe pomieszczeń gospodarczych i technicznych co najmniej REI60 poza wskazanymi na rysunkach o wyższej klasie odporności ogniowej.

Pozostałe ściany działowe co najmniej EI60 poza wskazanymi na rysunkach o wyższej klasie odporności ogniowej.

Ściany obudowy szachtów instalacyjnych co najmniej EI120.

Ściany zewnętrzne w pasach międzykondygnacyjnych co najmniej EI60(o-i) poza wskazanymi na rysunkach o wyższej klasie odporności ogniowej.

EKSPERTYZA TECHNICZNA ZABEZPIECZENIA PRZECIWPOŻAROWEGO ZESPÓŁU BUDYNKÓW PRZEMYSŁOWYCH BYŁEJ "ELEKTROCIĘPŁOWNI SZOMBIERKI" W BYTOMIU PRZY UL. KOSZYNIERÓW 34		
Wzrost	ARCHE	
	"ARCHE" S.A. ul. Puławska 361, 02-801 Warszawa tel.: 22 319 80 80, arche@arche.pl	
Pracownia wykonująca	BULAK Sp. z o.o. ul. Włodzka Chrzanowskiego 16 lok. 308 04-392 Warszawa bulakprojekt@bulakprojekt.pl	
		
Inwestycja	Przebudowa, rozbudowa, nadbudowa, remont i zmiana sposobu użytkowania północnej części zespołu budynków poprzemysłowych "Elektrociepłowni Szombierki" na funkcje usługowe towarzyszące fundacji, tj.: funkcje kultury (m. in. muzeum), nauki i oświaty, turystyki, sportu i rekreacji, zakwaterowania turystycznego, wystawiennictwa, biur, handlu, gastronomii oraz usług zdrowia wraz z zagospodarowaniem terenu i infrastrukturą towarzyszącą.	
	Koszyki 34, 41-601 Bytom 1787/5, 1709/9, 1711/5, 1711/9 obręb Szombierki	
Projektant	mgr inż. arch. MAREK BULAK	
	GP-734317/1585/1 w sprawie projektu architektonicznego	
Zespół projektowy	mgr inż. arch. Tomasz Orobec mgr inż. arch. Natalia Szalewicz mgr inż. arch. Katarzyna Fiedorowicz mgr inż. arch. Andrzej Piekarski	
	3507/00A w sprawie projektu architektonicznego	
Sprawozdawca	mgr inż. arch. PRZEMYSŁAW KOLASIŃSKI	
	RZUT DACHU	
Początek	KOSZYKI 34	
	Temat	
Sprawozdanie	ARCHITEKTURA	
	Faza	
Data	2025-11-28	
	Data	
Revisar	NUMER RYSUNKU	
	2303-DACH	